



1. FEHÉR FESTETT FELÜLET
2. KÖZÉPBARNA FA NYILÁSZÁRÓ
3. TÉGLAVÖRÖS ETERNIT HULLÁMLEMEZ
4. HOMOK SZÍNŰ LÁBAZATI DÍSZKŐ
5. HOMOK SZÍNŰ TÉGLA KÉMÉNY
6. KÖZÉPBARNA FASZERKEZET(PERGOLA)
7. HORGANYZOTT ERESZCSATORNA
8. HORGANYZOTT LEFOLYÓCSŐ
9. BÁDOGOZÁS
10. ÜVEGTÉGLA
11. KÖNYÖKKAROS NAPELLENZŐ

ÉK-I HOMLOKZAT

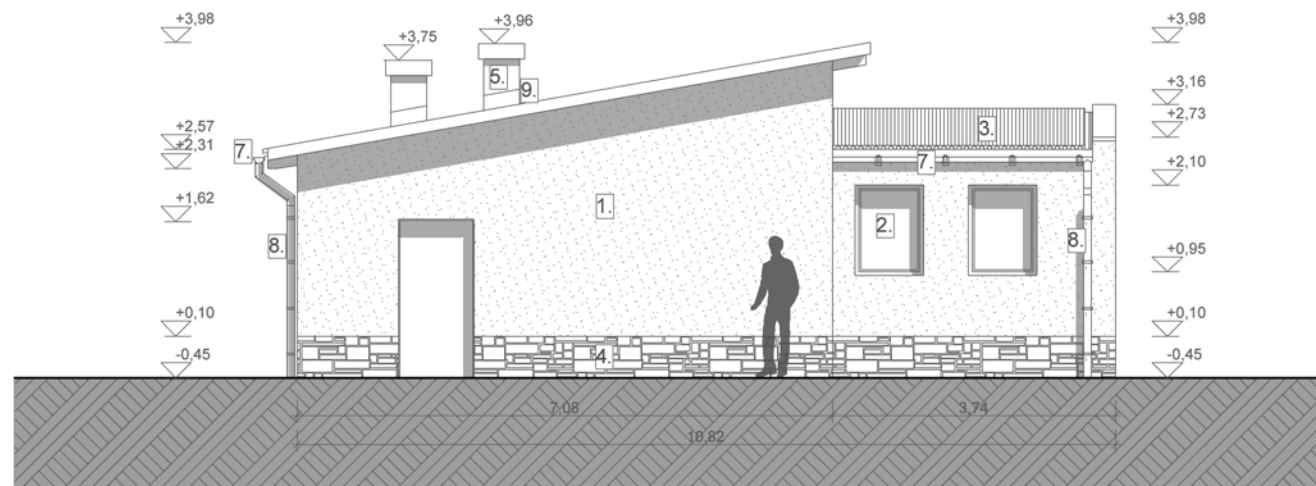

DK-I HOMLOKZAT

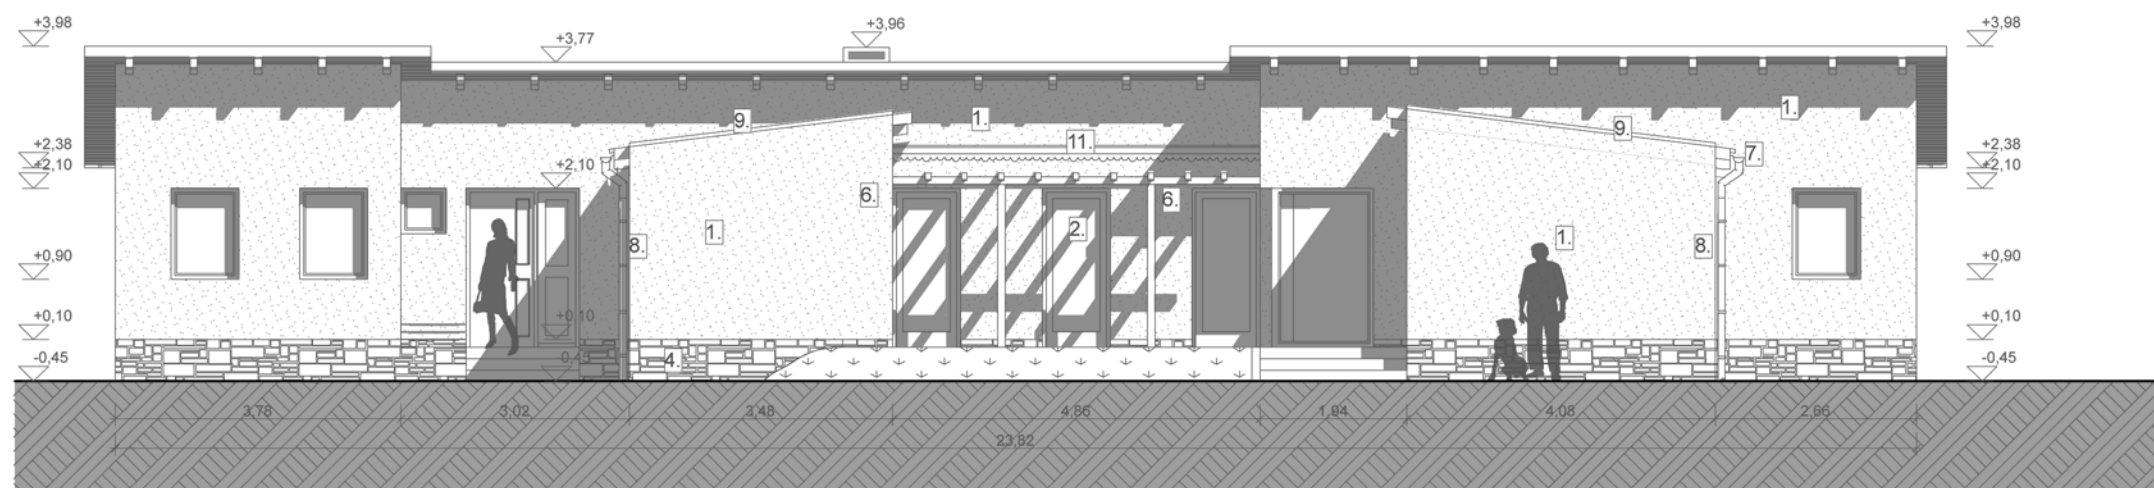

A JELEN TERV, MINT SZOLGÁLTATÁS RÉSZÉNE, AZ ARTMIND KFT TULAJDONÁT KÉPEZI, SOKSZOROSÍTANI CSAK AZ Ő HOZZÁJÁRULÁSUKKAL LEHET, A MÁSOLATON AZ Ő NEVÜKET KELL SZEREPELTETNI.
 A RAJZRÓL VETT MÉRETEKKEL SZEMBEN A KÖTÖZÖTT MÉRETEKNEK ELSŐBBSÉGÜK VAN!
 AZ ÉPÍTÉS SORÁN A KIVITELEZŐ VÁLLALKOZÓ FELELŐS A HELYSZÍNI MÉRETEKET ÉS KÖRÜLMÉNYEKET ELLENŐRIZNI ÉS A TERVEKTŐL VALÓ ELTÉRÉSEKRŐL A TERVEZŐT, ARTMIND KFT.-T, VALAMINT AZ ÉPÍTETTŐT ÉRTESÍTENI.

MEGBÍZÓ:

TERVEZŐ: ARTMIND KFT BUDAPEST XI. 1111, KARINTHY F. ÚT 4-6.
ARTMIND studio NAGY DÁVID
 MIKS IMRE
 AMSZTMAN RÓBERT

VEZETŐ TERVEZŐ:

GÉPÉSZ TERVEZŐ:

TARTÓSZERKEZETI TERVEZŐ:

MUNKA MEGNEVEZÉSE, CÍME: CSALÁDI HÁZ, PILISCSABA
 2081 GARANCSI ÚT
 HRSZ.: 1895/2, 1903

RAJZSZÁM:
02

RAJZ MEGNEVEZÉSE: **HOMLOKZATOK**

LEPTÉK:
1:100

TERVFAJTA: ENGEDÉLYEZÉSI TERV

DÁTUM:
 2009.AUG.24