**R1**

ETERNIT HULLÁMPALA (7°, ILL. 10°)
5/8 CM TETŐLÉC
3/5 CM ELLENLÉC -ÁTSZELLŐZETETT LÉGRÉTEG
TETŐFÓLIA -MÁSODLAGOS VÍZELVEZTŐ RÉTEG
SZARUFA10/15 -5 cm LÉGRÉS-ÁTSZELL. LÉGRÉTEG
SZARUFA10/15 -10 cm ROCKWOOL HŐSZIGETELÉS
10cm ROCKWOOL HŐSZIGETELÉS
PE FÓLIA PÁRAZÁRÓ RÉTEG
CSAPHORNYOS FA LAMBÉRIA BELSŐ BURKOLAT

**R2**

ETERNIT HULLÁMPALA
5/8 CM TETŐLÉC
3/5 CM ELLENLÉC -ÁTSZELLŐZETETT LÉGRÉTEG
TETŐFÓLIA -MÁSODLAGOS VÍZELVEZTŐ RÉTEG
SZARUFA10/15 -5 cm LÉGRÉS-ÁTSZELL. LÉGRÉTEG
SZARUFA10/15 -10 cm ROCKWOOL HŐSZIGETELÉS
10cm ROCKWOOL HŐSZIGETELÉS
PE FÓLIA PÁRAZÁRÓ RÉTEG
1,5 CM NÚTOS OSB LEMEZ
LÉGTÉR
FÜGGESZTETT GIPSZKARTON ÁLMENNYEZET

**R3**

ETERNIT HULLÁMPALA
5/8 CM TETŐLÉC
3/5 CM ELLENLÉC -ÁTSZELLŐZETETT LÉGRÉTEG
TETŐFÓLIA -MÁSODLAGOS VÍZELVEZTŐ RÉTEG
SZARUFA10/15 -5 cm LÉGRÉS-ÁTSZELL. LÉGRÉTEG
SZARUFA10/15 -10 cm ROCKWOOL HŐSZIGETELÉS
10cm ROCKWOOL HŐSZIGETELÉS
PE FÓLIA PÁRAZÁRÓ RÉTEG
1,5 CM NÚTOS OSB LEMEZ

**R4**

ETERNIT HULLÁMPALA
5/8 CM TETŐLÉC
3/5 CM ELLENLÉC -ÁTSZELLŐZETETT LÉGRÉTEG
TETŐFÓLIA -MÁSODLAGOS VÍZELVEZTŐ RÉTEG
SZARUFA10/15 -5 cm LÉGRÉS-ÁTSZELL. LÉGRÉTEG
SZARUFA10/15 -10 cm ROCKWOOL HŐSZIGETELÉS
10cm ROCKWOOL HŐSZIGETELÉS
PE FÓLIA PÁRAZÁRÓ RÉTEG
1,5 CM NÚTOS OSB LEMEZ
LÉGTÉR-TEHERBÍRÓ ÁLMENNYEZET SZERKEZET
GIPSZKARTON ÁLMENNYEZET

**R5**

1,0 CM BELSŐ VAKOLAT
44 CM PROTHERM FALAZAT
1,5 CM KÜLSŐ VAKOLAT
KÜLSŐ FESTÉS (FEHÉR)

**R6**

2,0 CM BURKOLÓLAP+RAGASZTÓ
6,0 CM ALJZATBETON
1 RTG. TECHNOLÓGIAI SZIGETELÉS
7,0 CM ÚSZTATÓRÉTEG
1 RTG. BITUMENES VASTAGLEMEZ TALAJNEDV. ELLENI SZIG.
1 RTG. BITUMENES KELLŐSÍTÉS
10,0 CM VASLAT ALJTZATBETON
15,0 CM TÖMÖRÍTETT KAVICS
25,0 CM TALAJVISSZATÖLTÉS TÖMÖRÍTVE
CM TERMETT TALAJ

**R7**

0,8 CM LAMINÁLT PARKETTA
1 RTG. ALÁTÉT FILC
7,0 CM ALJZATBETON
1 RTG. TECHNOLÓGIAI SZIGETELÉS
7,0 CM ÚSZTATÓRÉTEG
1 RTG. BITUMENES VASTAGLEMEZ TALAJNEDV. ELLENI SZIG.
1 RTG. BITUMENES KELLŐSÍTÉS
10,0 CM VASLAT ALJTZATBETON
15,0 CM TÖMÖRÍTETT KAVICS
25,0 CM TALAJVISSZATÖLTÉS TÖMÖRÍTVE
CM TERMETT TALAJ

**R8**

4,0 CM IDŐJÁRÁSÁLLÓ FA TERASZBURKOLAT
8,0 CM PÁRNAFA, KAVICS FELTÖLTÉS
15,0 CM TÖMÖRÍTETT KAVICS
28,0 CM TALAJVISSZATÖLTÉS TÖMÖRÍTVE

R9 CM TERMETT TALAJ

7,0 CM SIMÍTOTT ALJTZATBETON
16,0 CM TÖMÖRÍTETT KAVICS
CM TERMETT TALAJ

## B-B METSZET

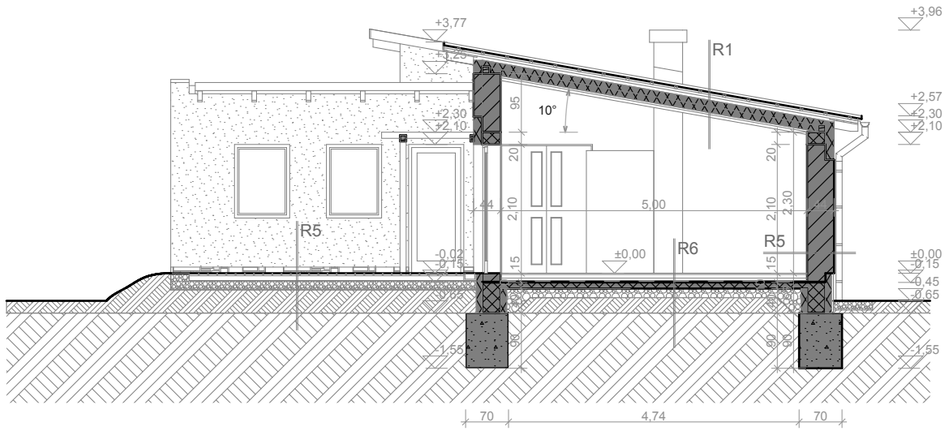


## C-C METSZET

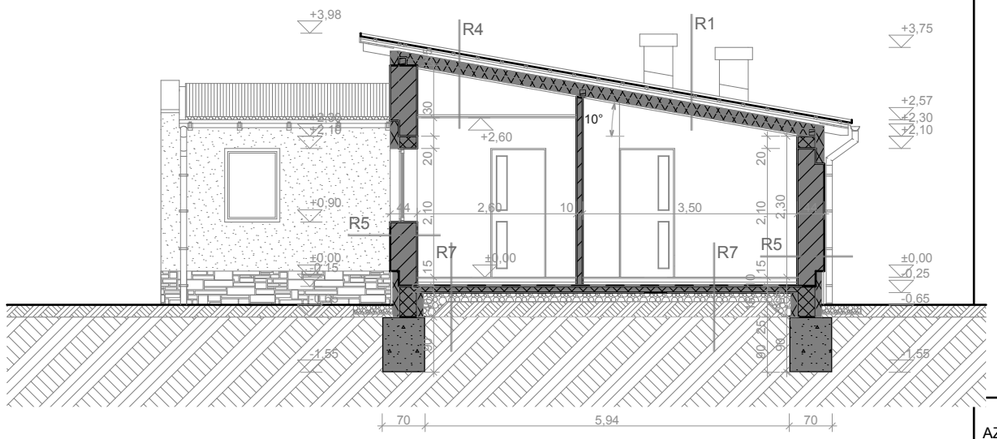


## D-D METSZET

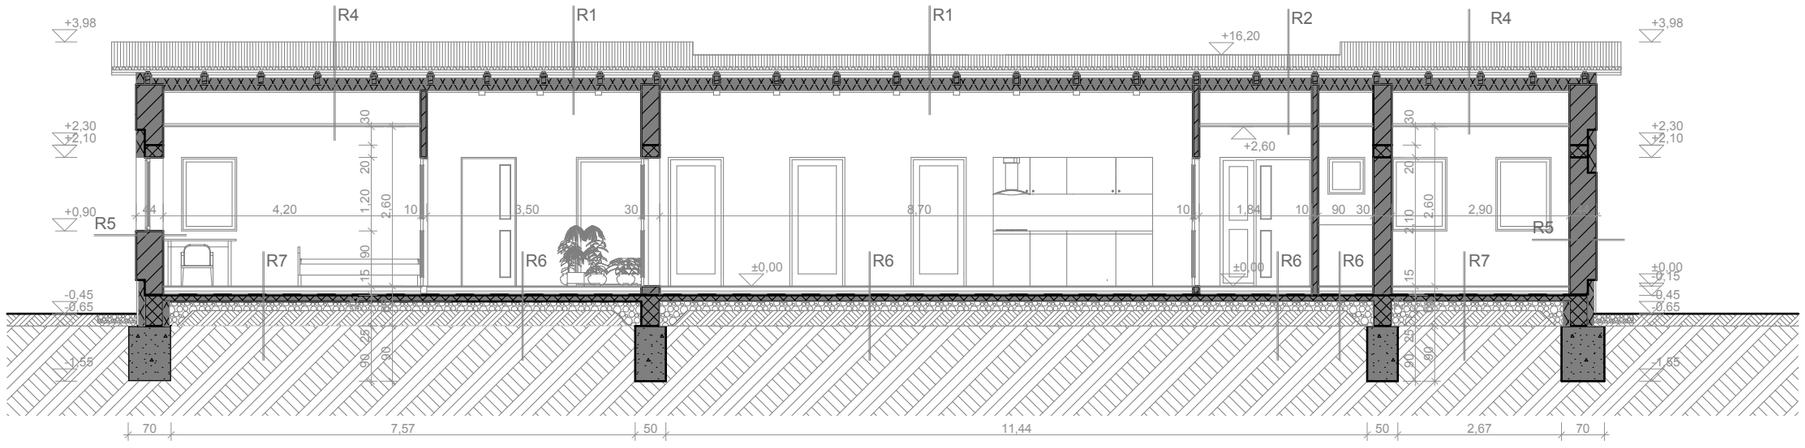


A JELEN TERV, MINT SZOLGÁLTATÁS RÉSZE, AZ ARTMIND KFT TULAJDONÁT KÉPEZI, SOKSZOROSÍTANI CSAK AZ Ő HOZZÁJÁRULÁSUKKAL LEHET, A MÁSOLATON AZ Ő NEVÜKET KELL SZEREPELTETNI.

A RAJZRÓL VETT MÉRETEKKEL SZEMBEN A KÓTÁZOTT MÉRETEKNEK ELSŐBBSÉGÜK VAN!

AZ ÉPÍTÉS SORÁN A KIVITELEZŐ VÁLLALKOZÓ FELELŐS A HELYSZÍNI MÉRETEKET ÉS KÖRÜLMÉNYEKET ELLENŐRIZNI ÉS A TERVEKTŐL VALÓ ELTÉRÉSEKRŐL A TERVEZŐT, ARTMIND KFT.-T, VALAMINT AZ ÉPÍTETTŐT ÉRTESÍTENI.

MEGBÍZÓ:

TERVEZŐ:
ARTMIND KFT BUDAPEST XI. 1111, KARINTHY F. ÚT 4-6.
ARTMIND studio
NAGY DÁVID
MIKS IMRE
AMSZTMAN RÓBERT

VEZETŐ TERVEZŐ:

GÉPÉSZ TERVEZŐ:

TARTÓSZERKEZETI TERVEZŐ:

MUNKA MEGNEVEZÉSE, CÍME:
CSALÁDI HÁZ, PILISCSABA
2081 GARANCSI ÚT
HRSZ.:1895/2,1903

RAJZSZÁM: 05

RAJZ MEGNEVEZÉSE:
**METSZETEK**

LÉPTÉK: **1:100**

TERVFAJTA:
ENGEDÉLYEZÉSI TERV

DÁTUM: 2009.AUG.24