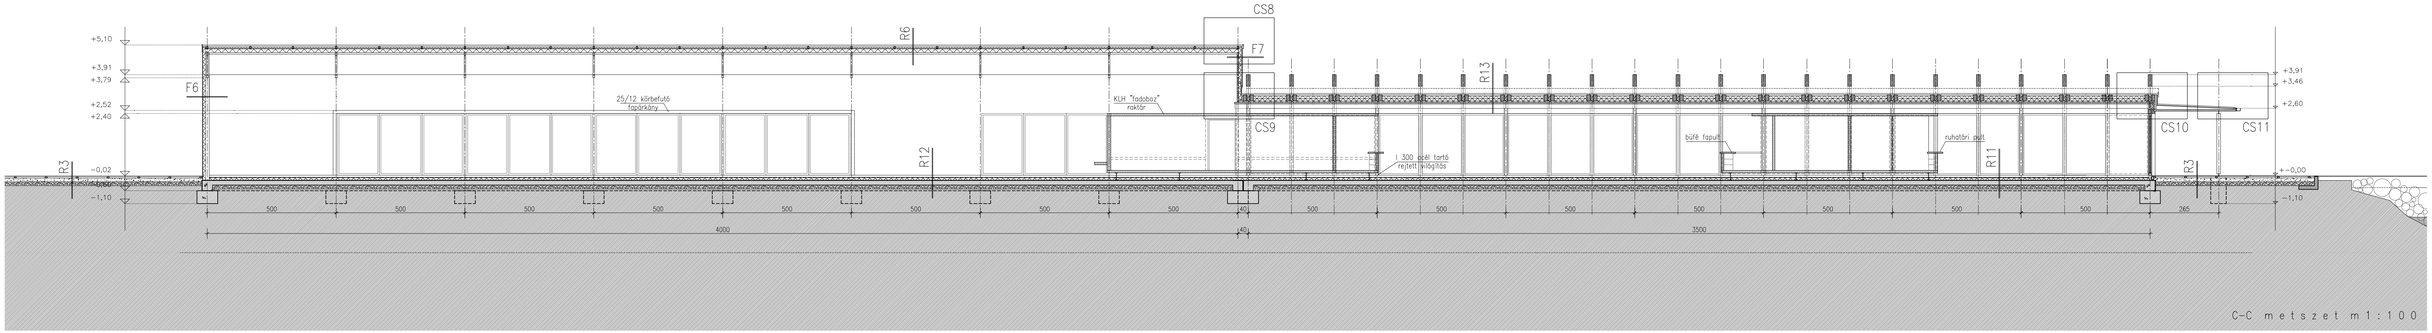

C–C metszet m1:100