



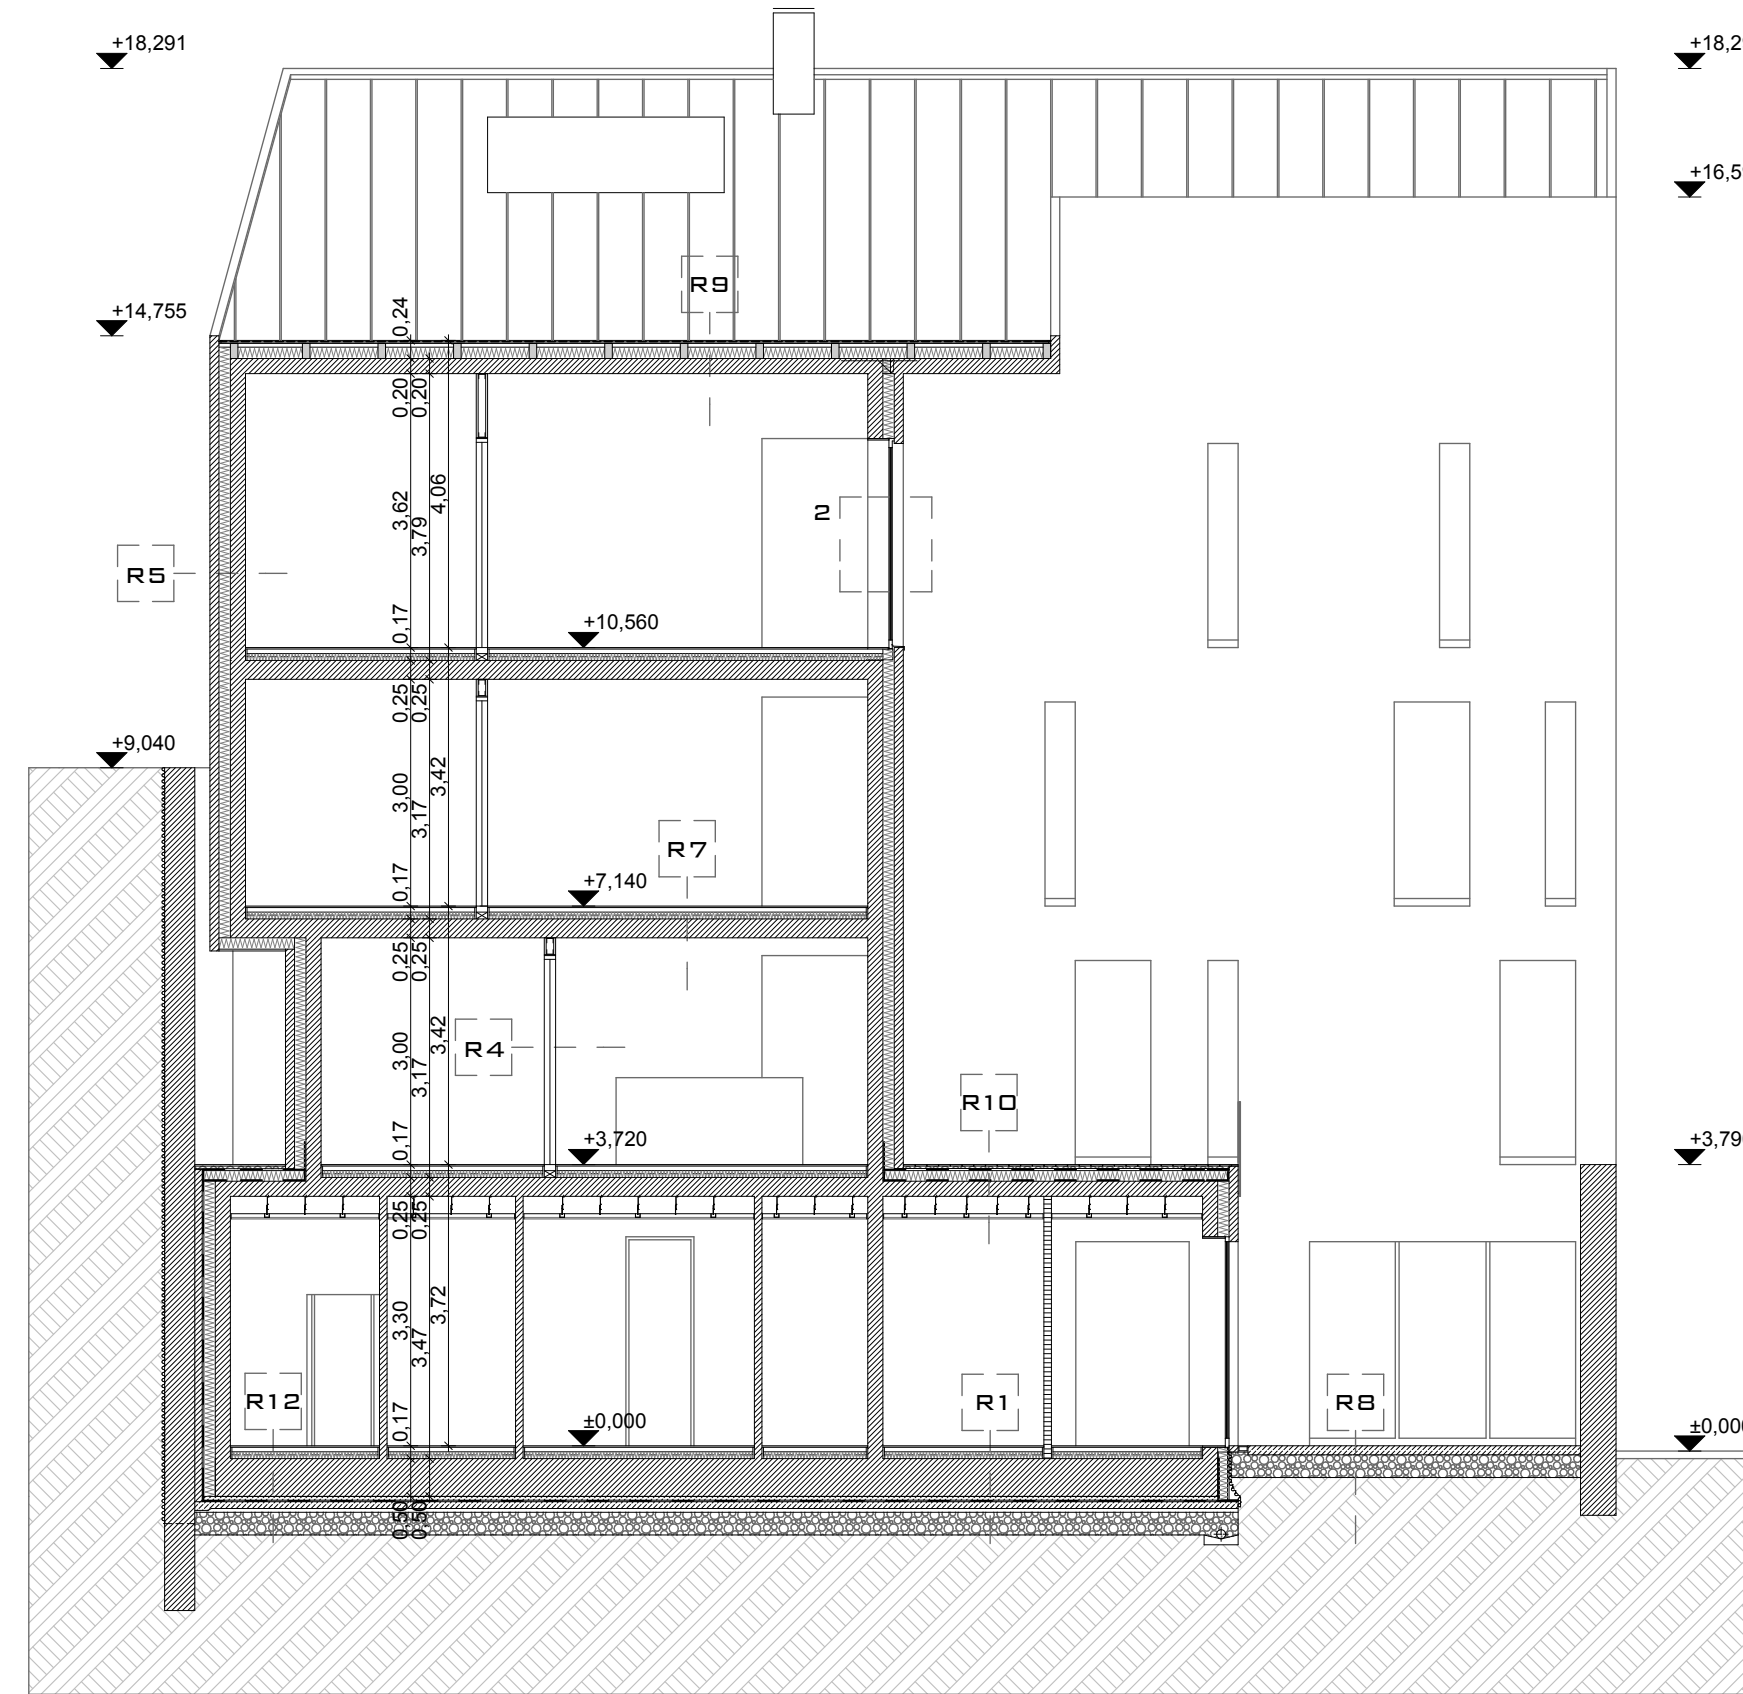

C-C metszet M1:100

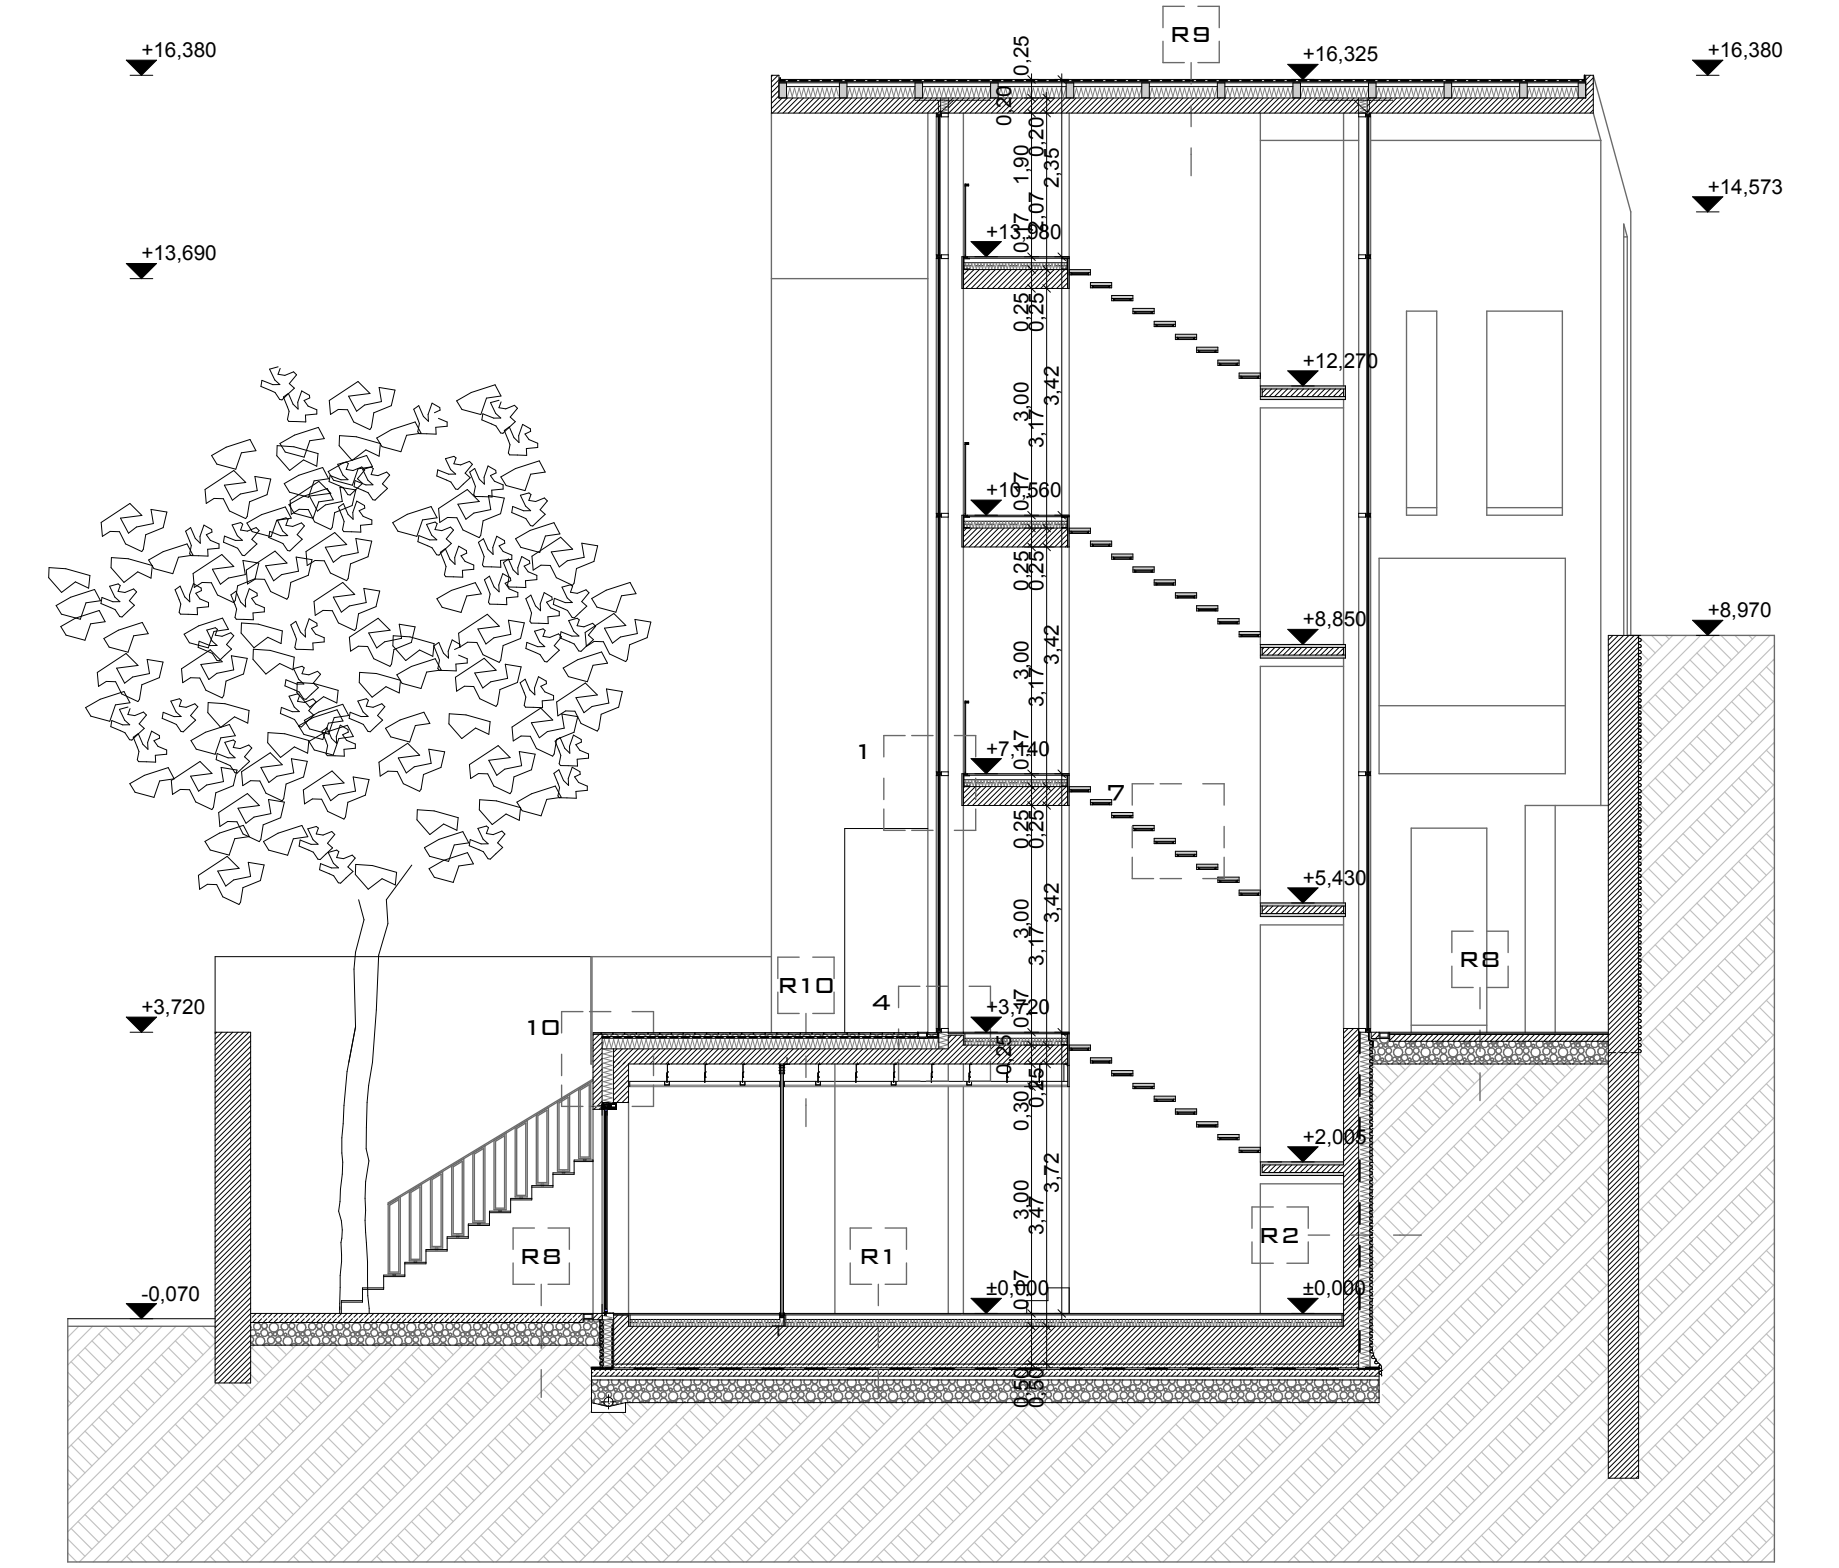

D-D metszet M1:100



Utcakép M1:250

