



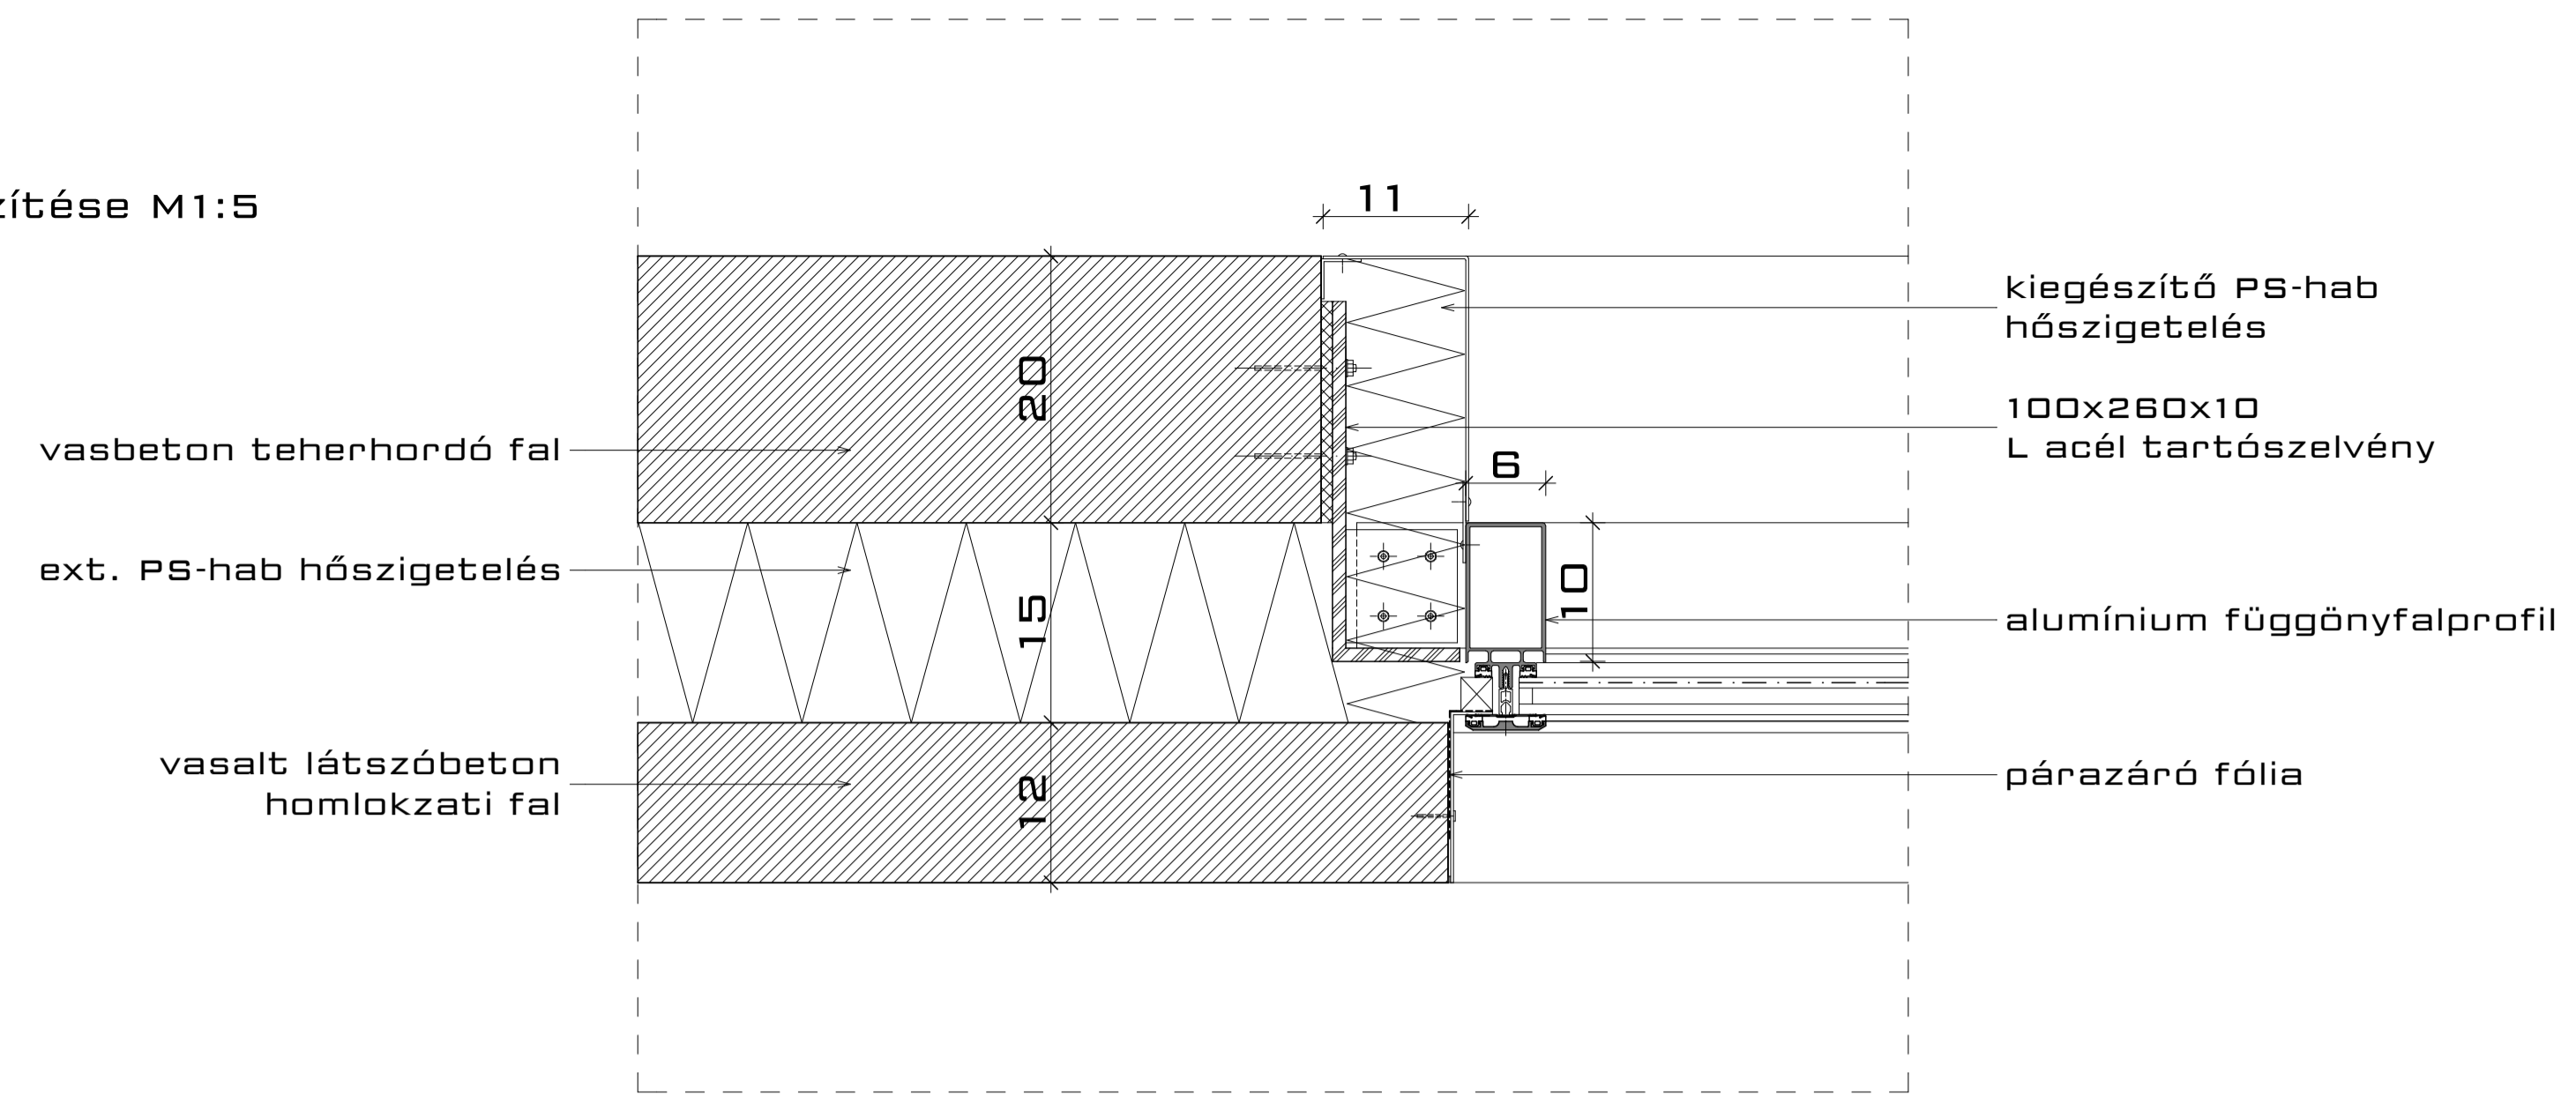

1.csp: függönyfal rögzítése M1:5

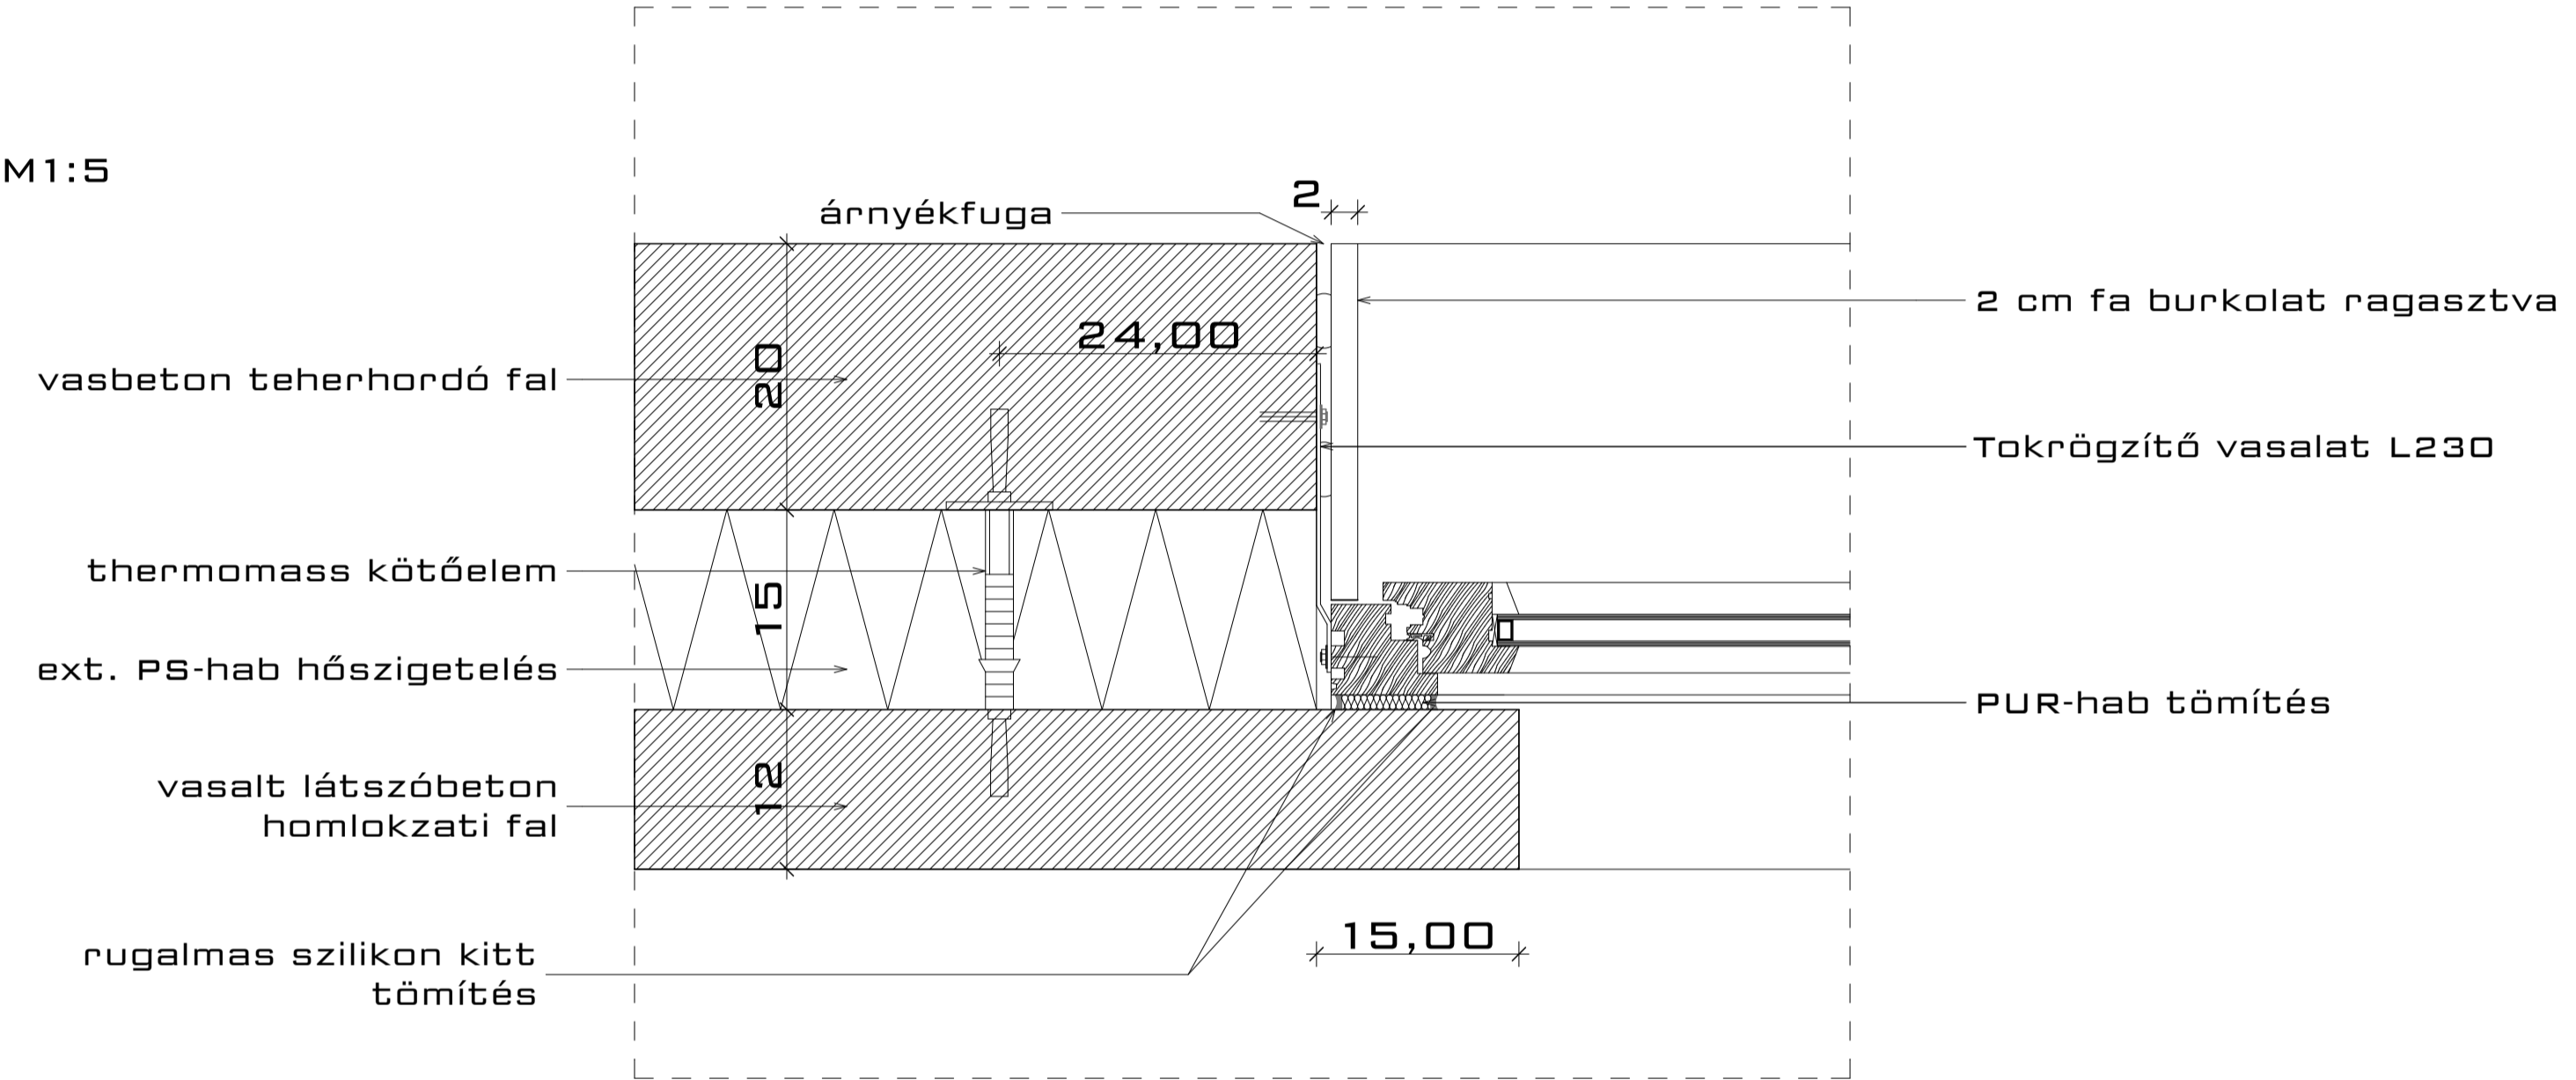

2.csp: ablak rögzítése M1:5



3.csp: hátsó udvari ajtó M1:5

