




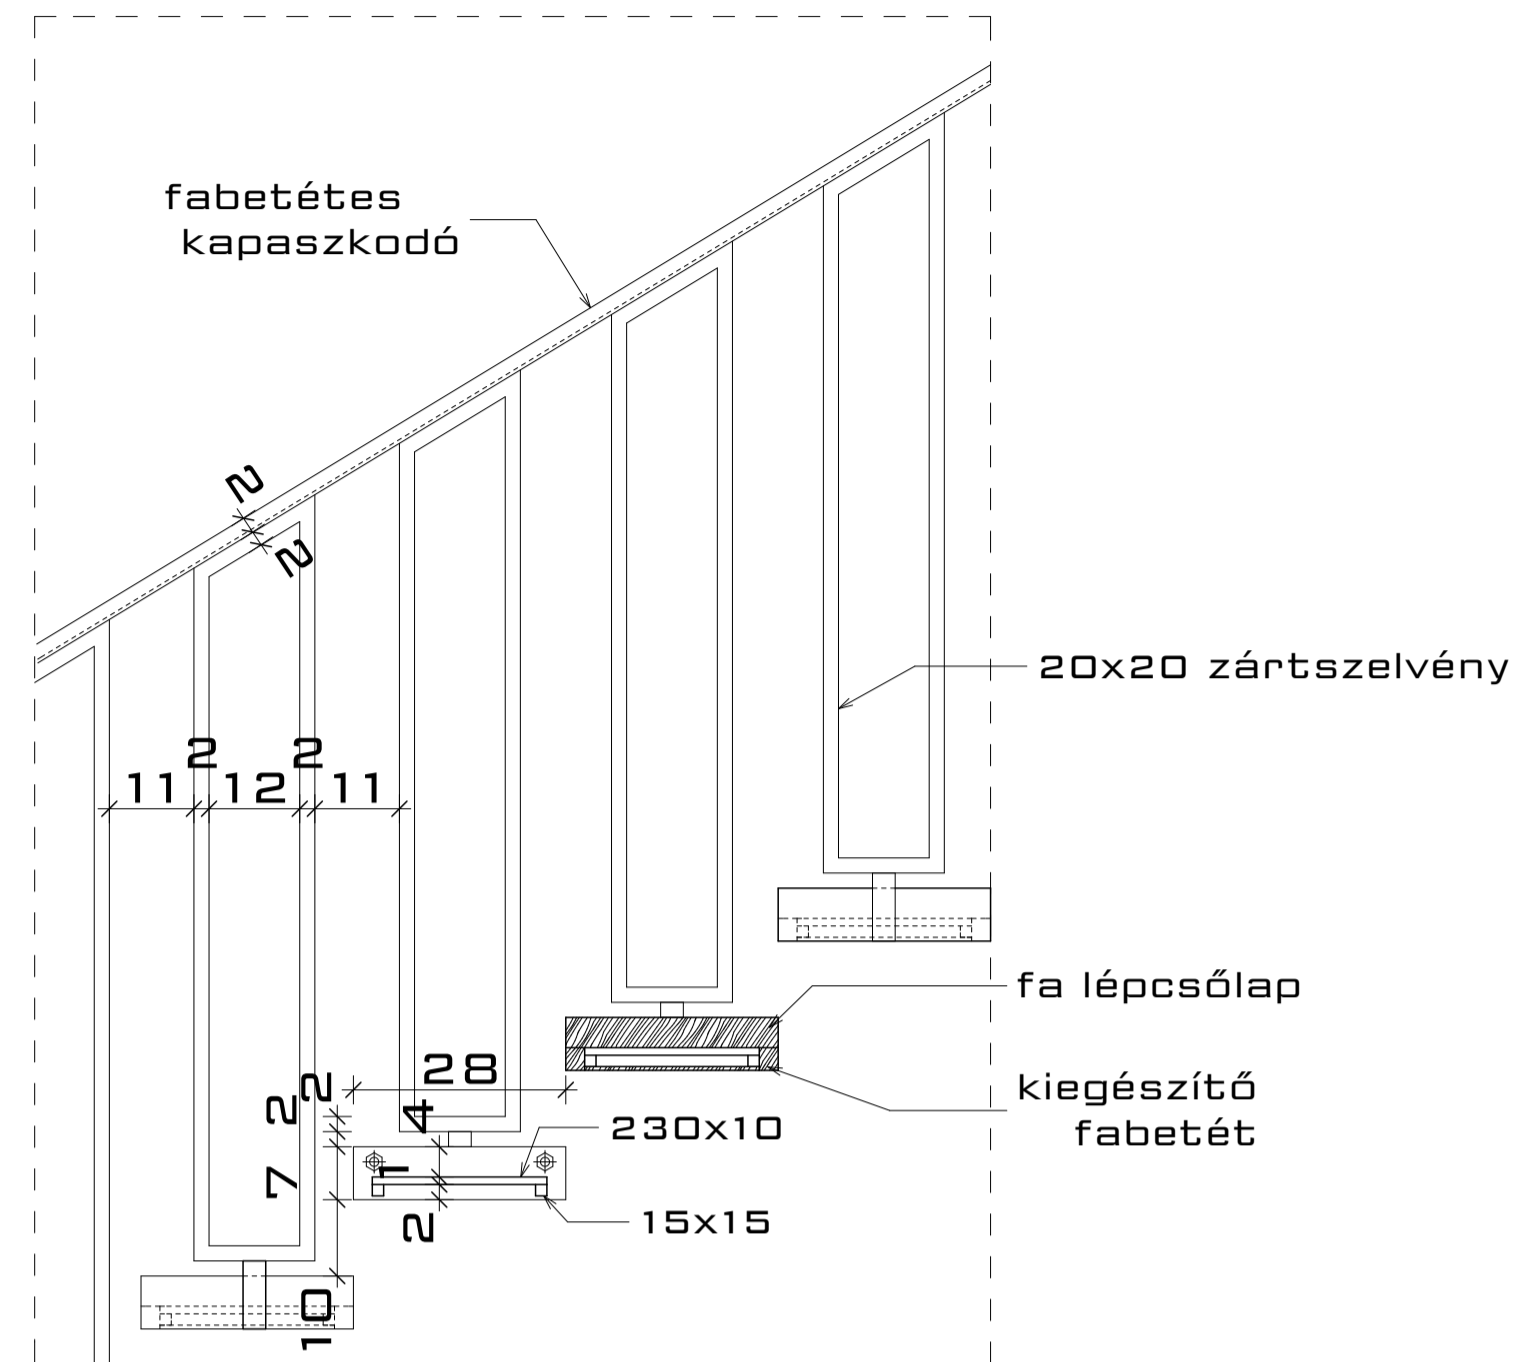


7.csp: konzolos lépcső M1:10

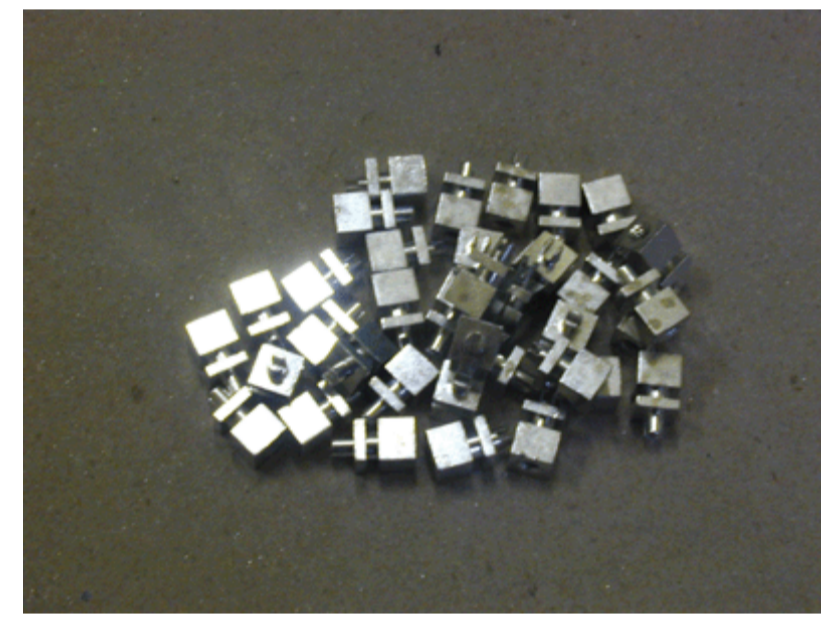

9.csp: tetőkonzol M1:10

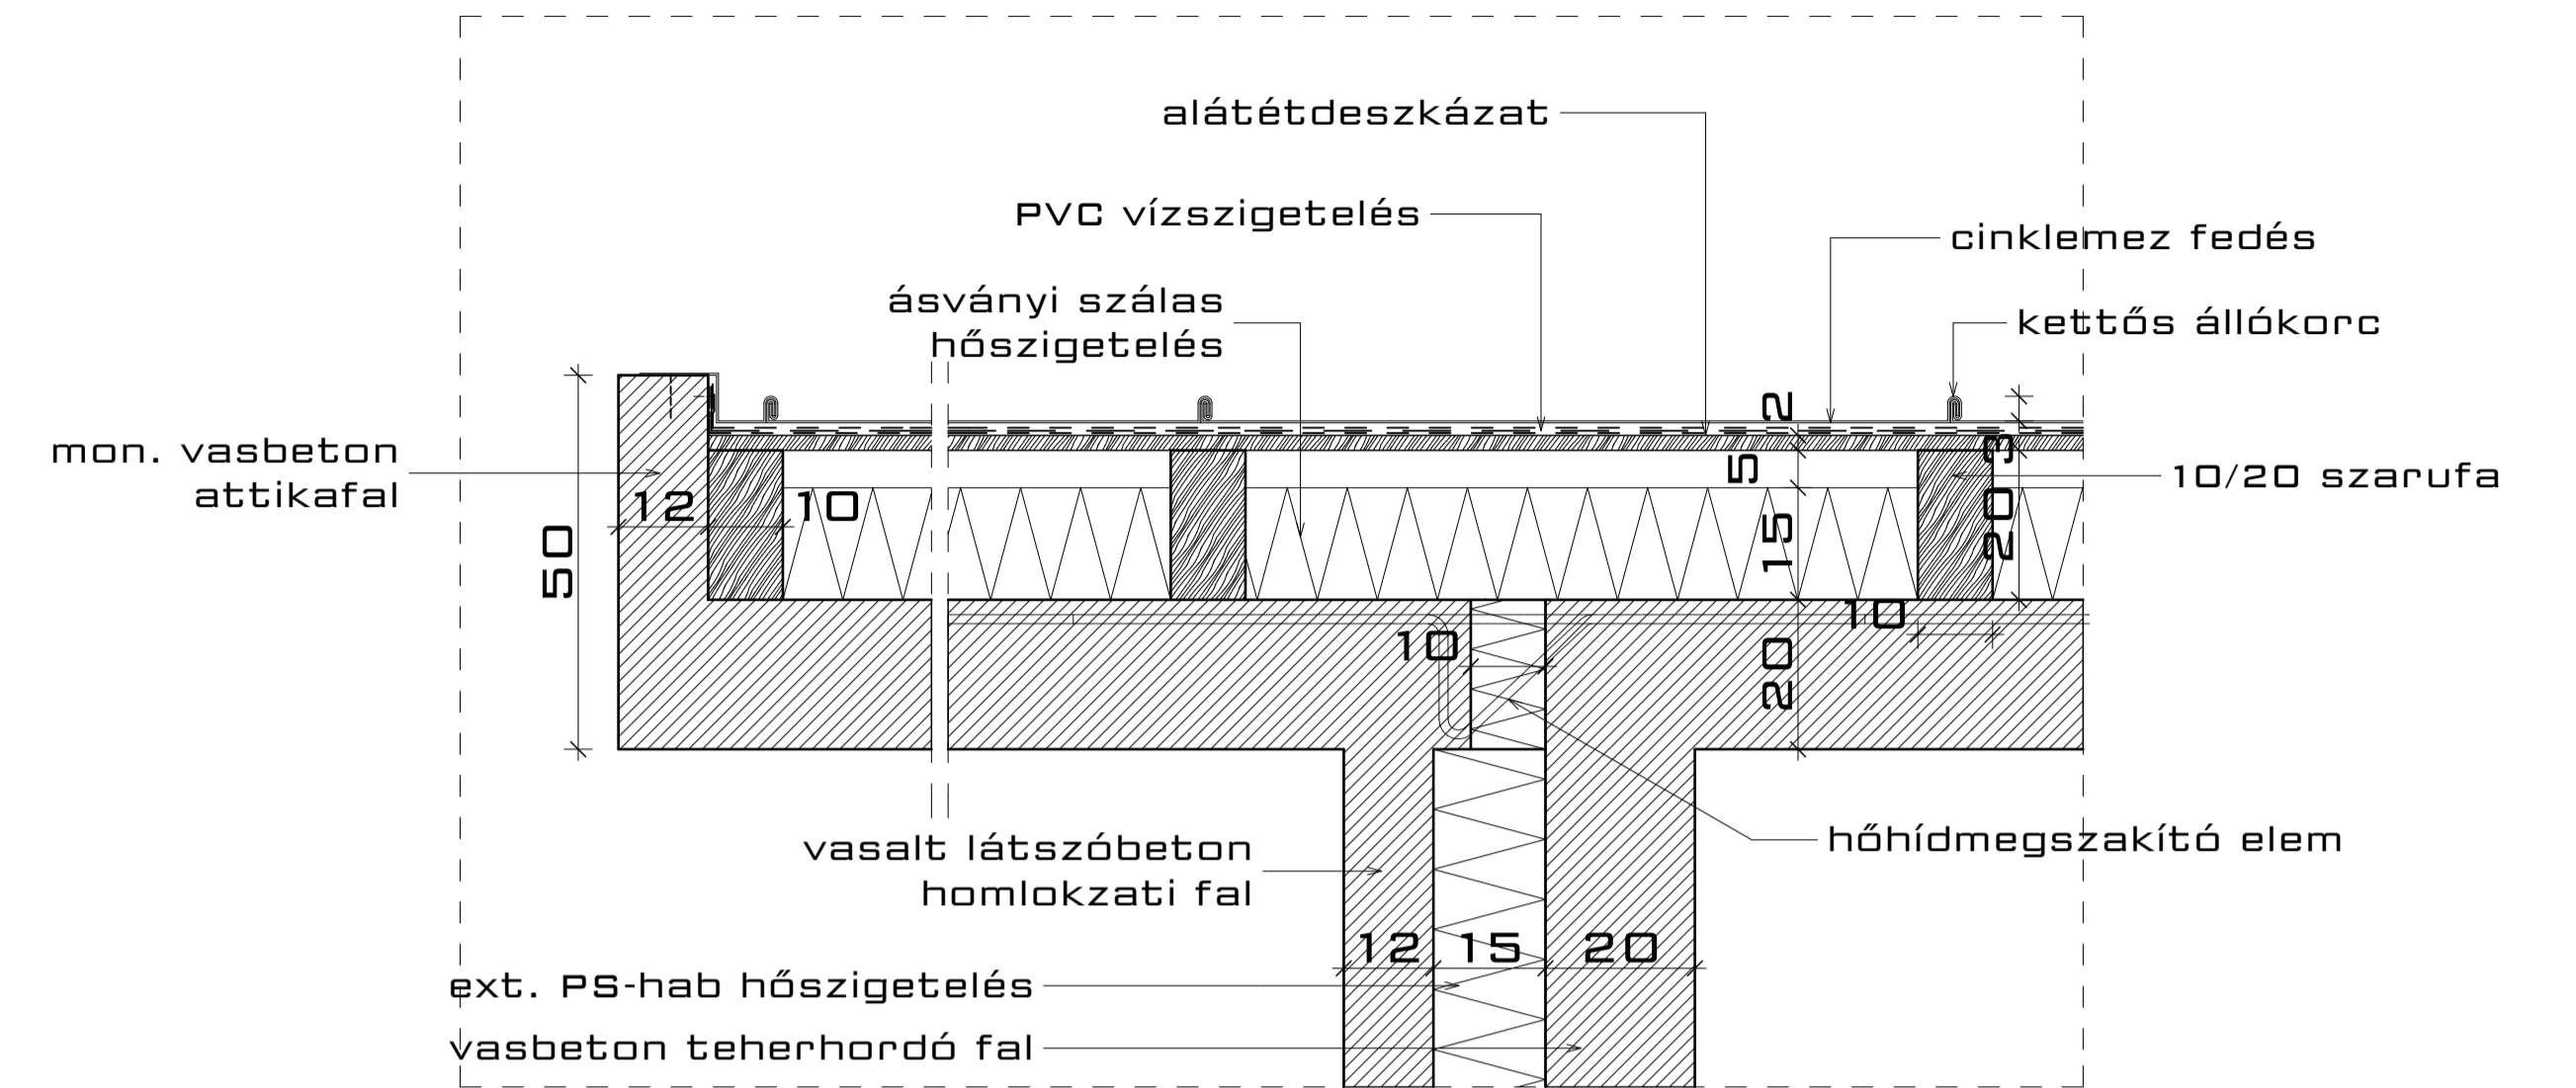

8.csp: konzolos lépcső M1:10

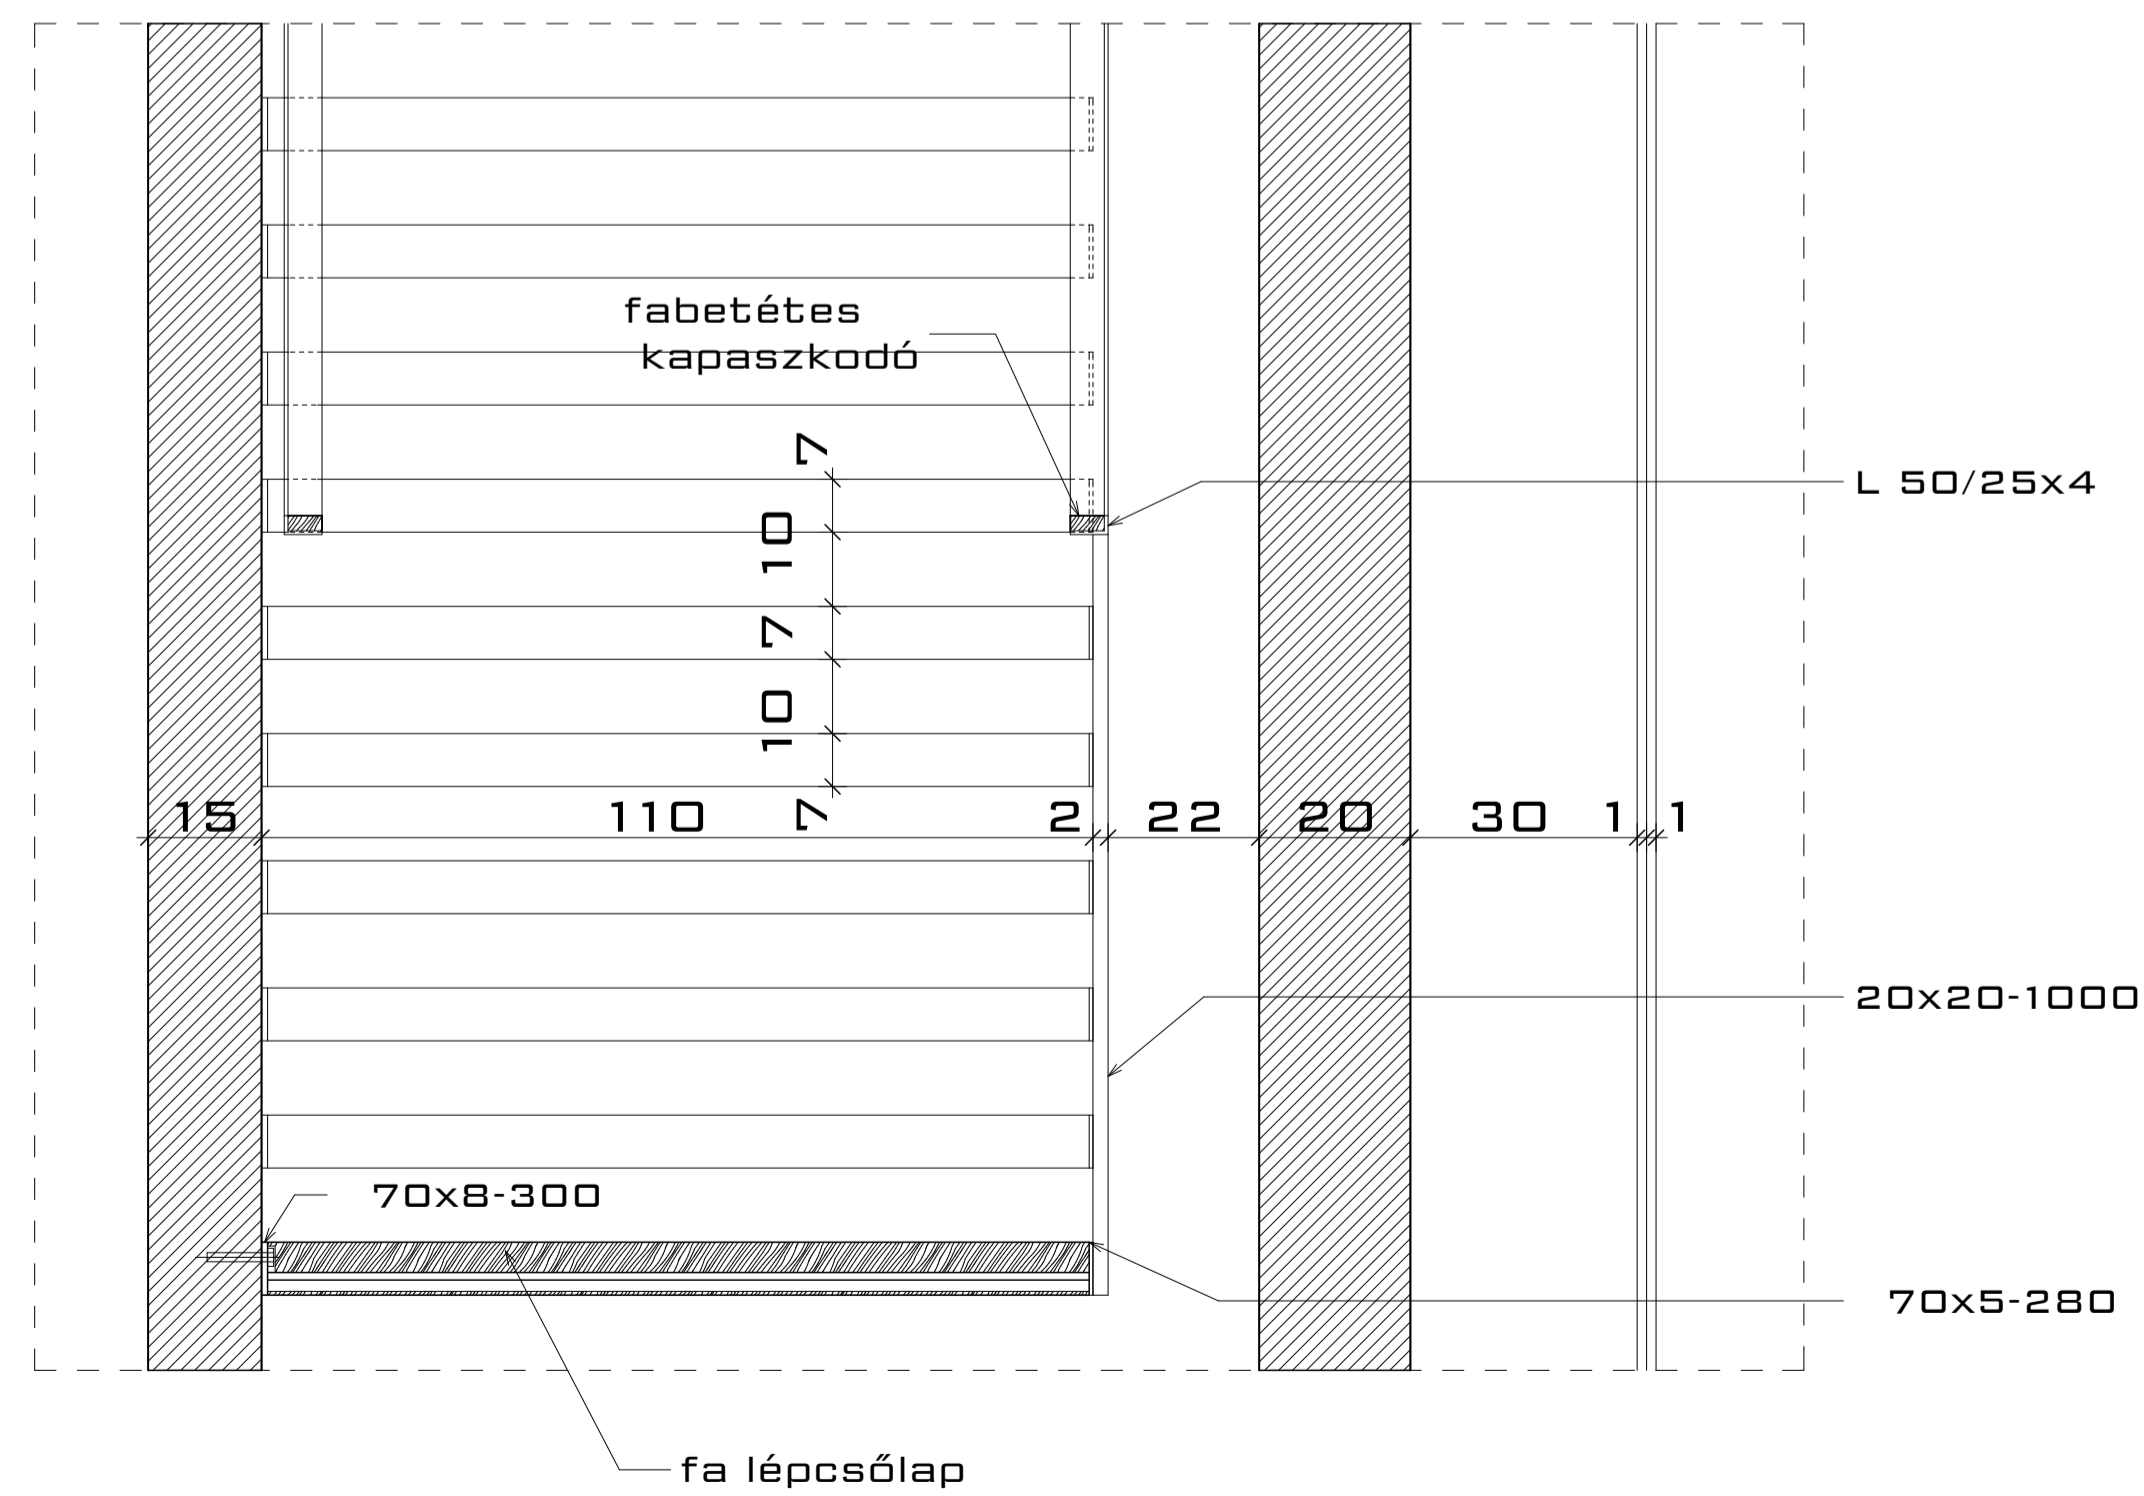

10.csp: 1. emeleti terasz M1:10

