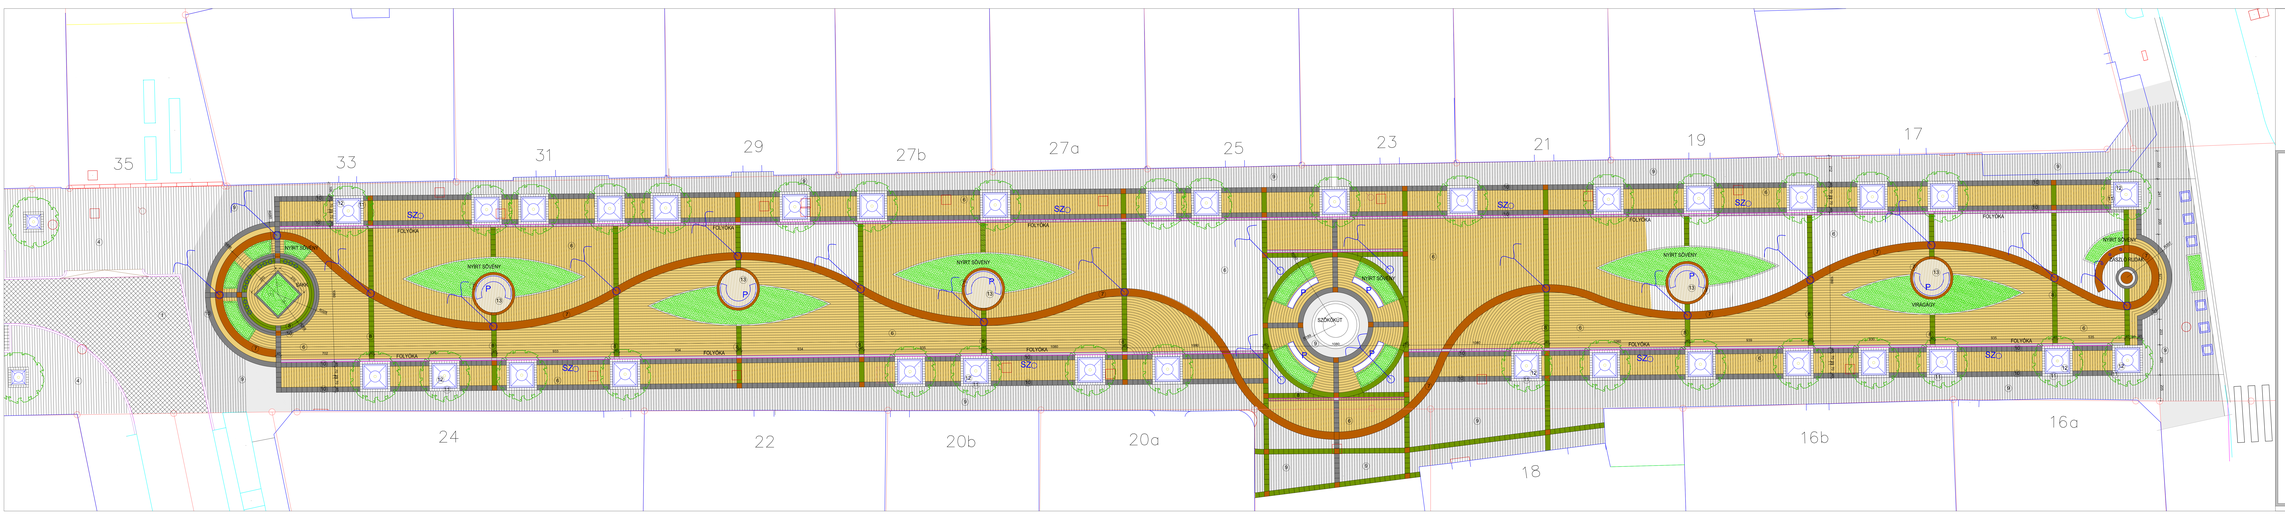

JELMAGYARÁZAT

1. SEMMELROCK CITYTOP ANTRACIT útburkolat diagonálban rakva
2. SEMMELROCK CITYTOP SZÜRKE parkoló burkolat hátlapon rakva
3. Süllyesztett szegély
4. 6 cm vg. SEMMELROCK LÁLINA vízáteresztő burkolat (20x30, 30x30)
5. 20 cm széles SEMMELROCK LÁLINA szegélykő/ayer a bitument követő felrétegben
6. SEMMELROCK PASTELLA PASZTELSÁRGA
7. SEMMELROCK PASTELLA TERRACOTTA
8. SEMMELROCK PASTELLA PASZTELZÖLD
9. SEMMELROCK PASTELLA VILÁGOSSZÜRKE
10. SEMMELROCK PASTELLA ANTRACIT
11. Szegély nyílása SEMMELROCK PASTELLA20x20 vrtő cím víg lapokkal Terelőrnnyás kőről
12. Fordonó 03 facsemondca
13. Fáskurdat

- P — HERMES PAD
- SZ — HERMESZ SZEMETKOSÁR
- HERMESZ LÁMPA
- BAROS TÍPUSÚ LÁMPA
- KONTÉNERES FA

ÉPÍTŐ:	ÜGYVEZETŐ	EGHES LÁSZLÓ	
	VEZETŐ TERVEZŐK	EGHES GÁBOR	
	KÖZMŰ TERVEK	-	
	VEZETŐ TERVEZŐK	-	
	VÍZ-CSATORNA	-	
	ELEKTROMOS	-	
	KÖZVILÁGÍTÁS	-	
	MINŐSÍTŐ	-	
GENERÁLTERVEZŐ			
E & P EGYED & PÁRTNER ÉPÍTŐIPARI KFT. 1024 BUDAPEST, MARGIT U. 13 TEL/FAX: 212-2187	FORGALOM TECHN.	-	
	IT TERV	-	
	VEZETŐ TERVEZŐ	-	
		-	
		-	

BUDAPEST II. KER. ÉS DISZBURKOLAT KIALAKÍTÁSOK

HRSZ: 24558

TERVFAJTA: **ENGEDÉLYEZÉSI TERV**

TERVMEGNEVEZÉS: LÖVŐHÁZ UTCA - SÉTÁLÓ UTCA SZAKASZA

ÁRAJZSZÁM: | DÁTUM: 2008.12.01.

VÁLTOZÁSOK:

E-2

a			
b			
c			
d			
e			
f			
g			
h			
i			

TÉLMAK:
a vár. burkolatmint vag.
UTPSK: 1:50 / 1