



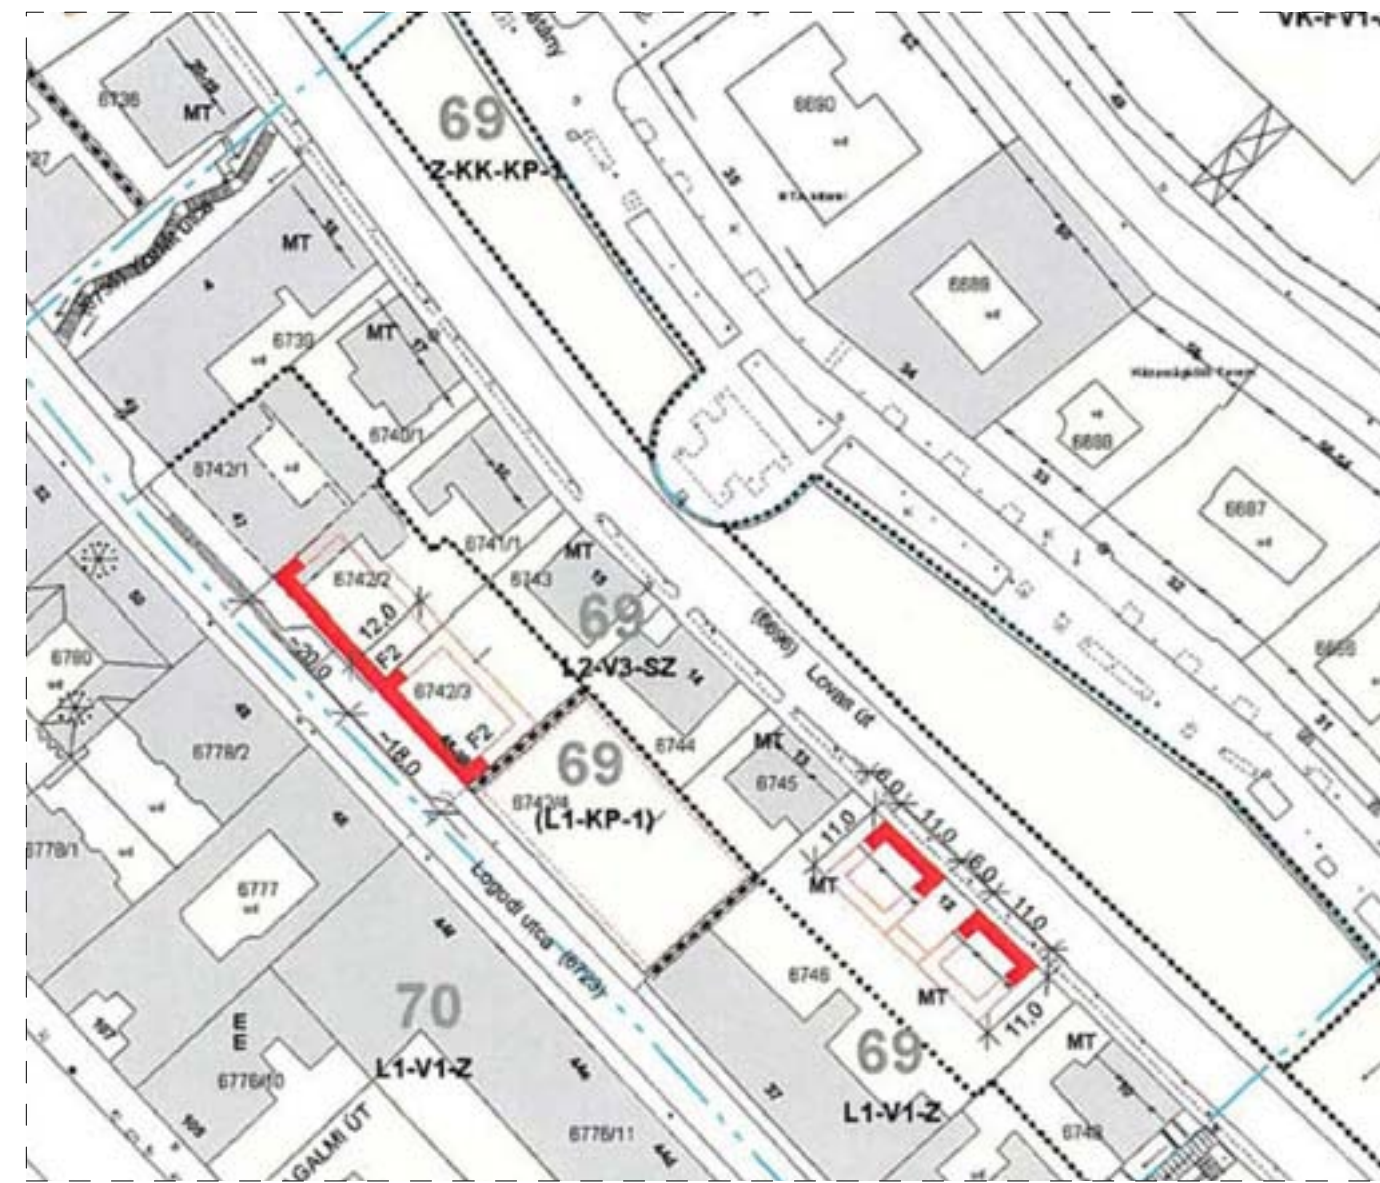

Helyszínrajz M1:1000

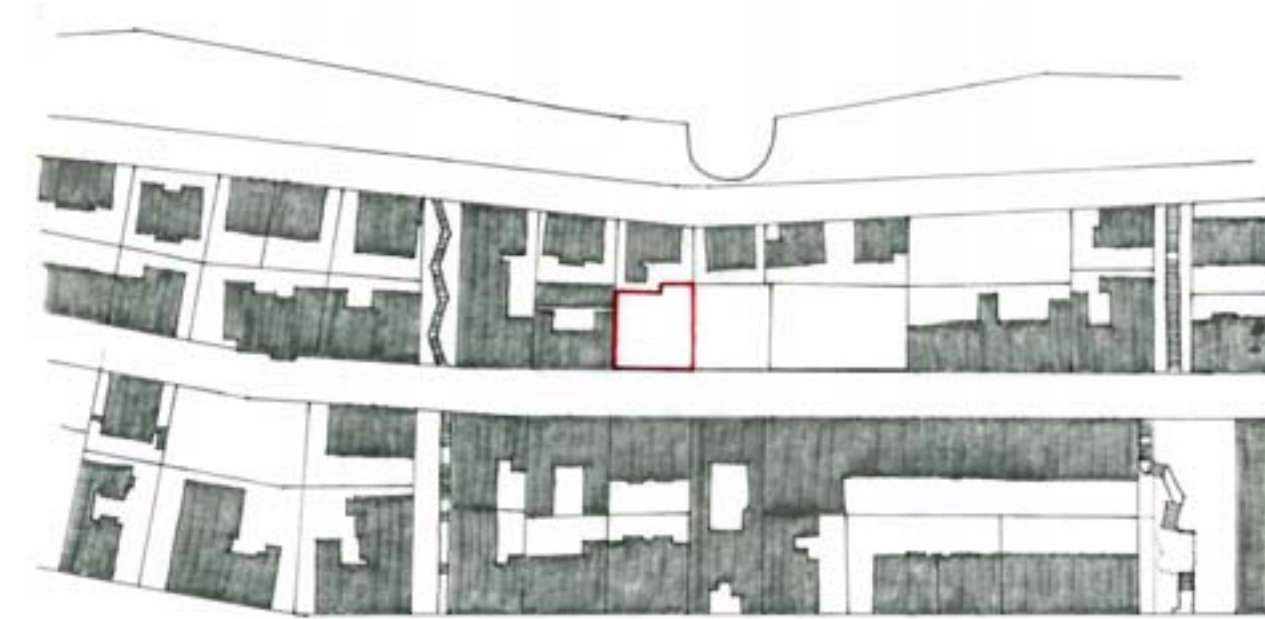

Környező beépítés



Szomszédos épületek magassága




Szomszédos épületek magassága a Logodi utca szintjétől




- Fsz
- Fsz+1 emelet
- Fsz+2 emelet
- Fsz+3 emelet
- Fsz+4 emelet

Helyszínrajz M1:500

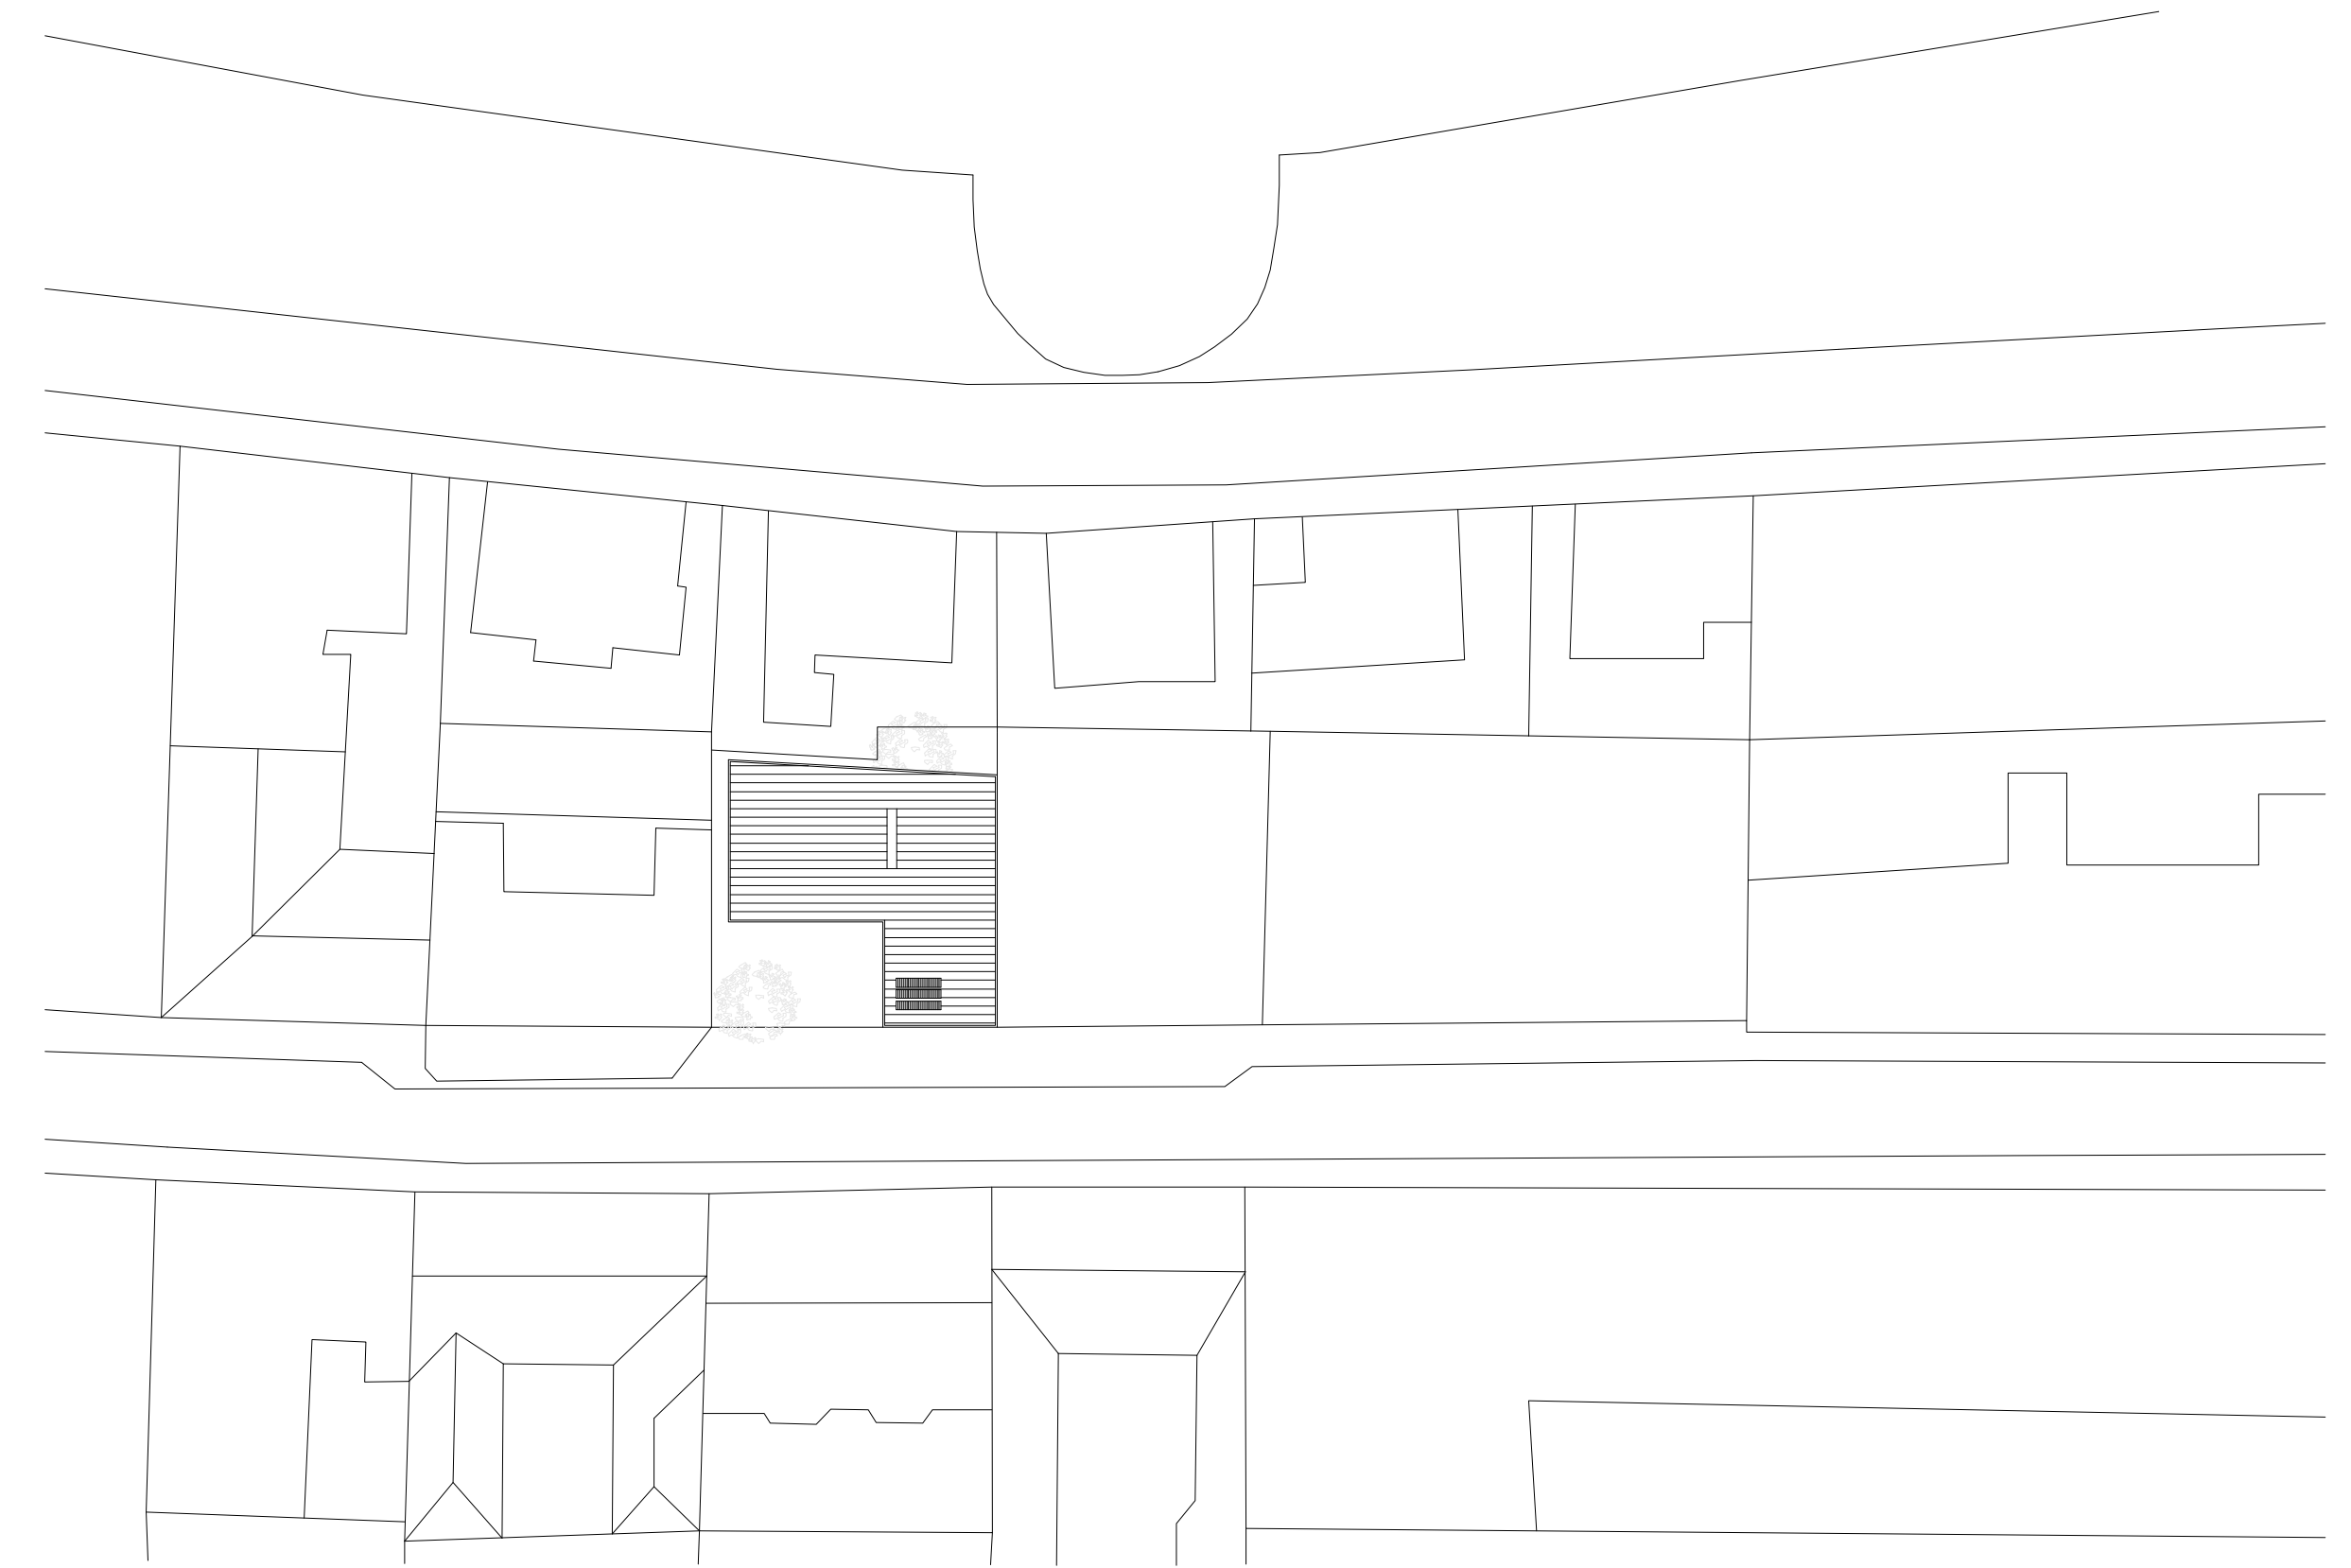

Utcakép M1:500

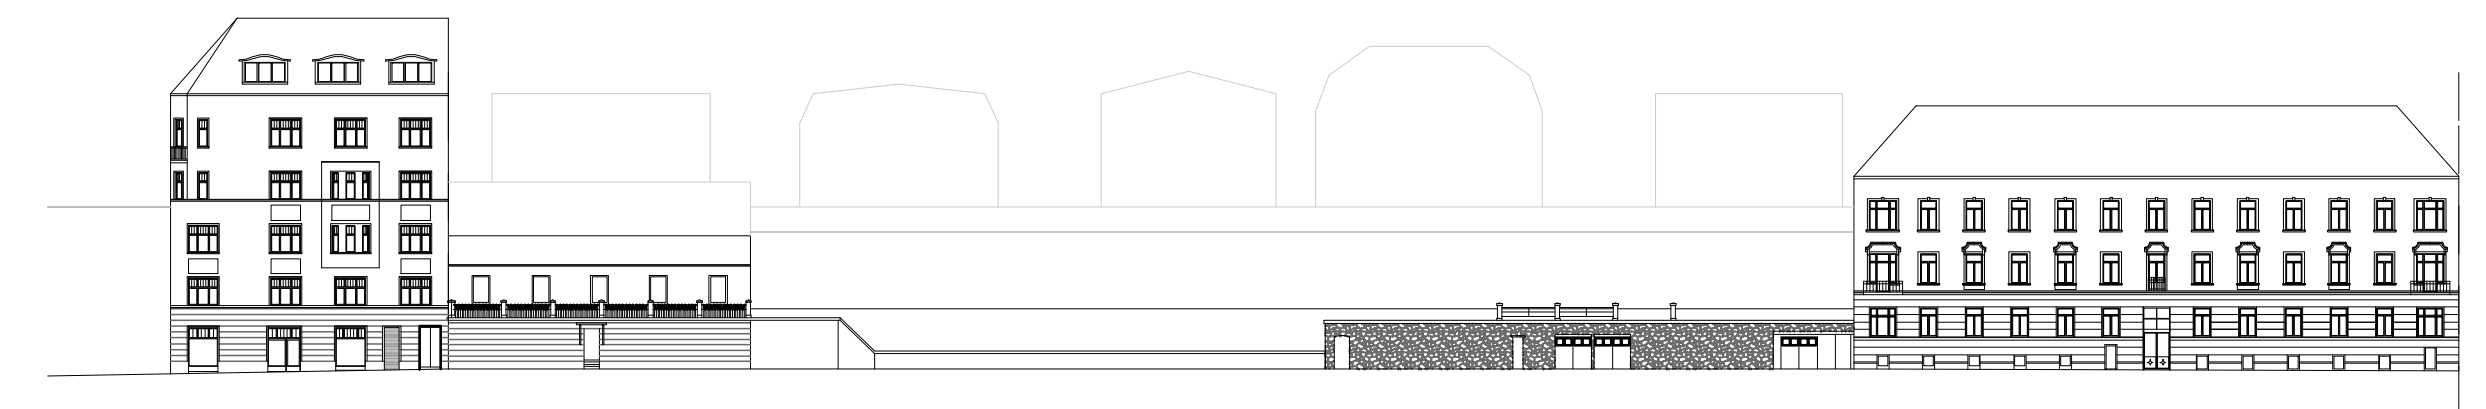

Metszet M1:500



Metszet M1:500

