


gyulai várfürdő fejlesztése 2009.
 megvalósíthatósági ütemterv
 IV. ütem
 földszinti alaprajz

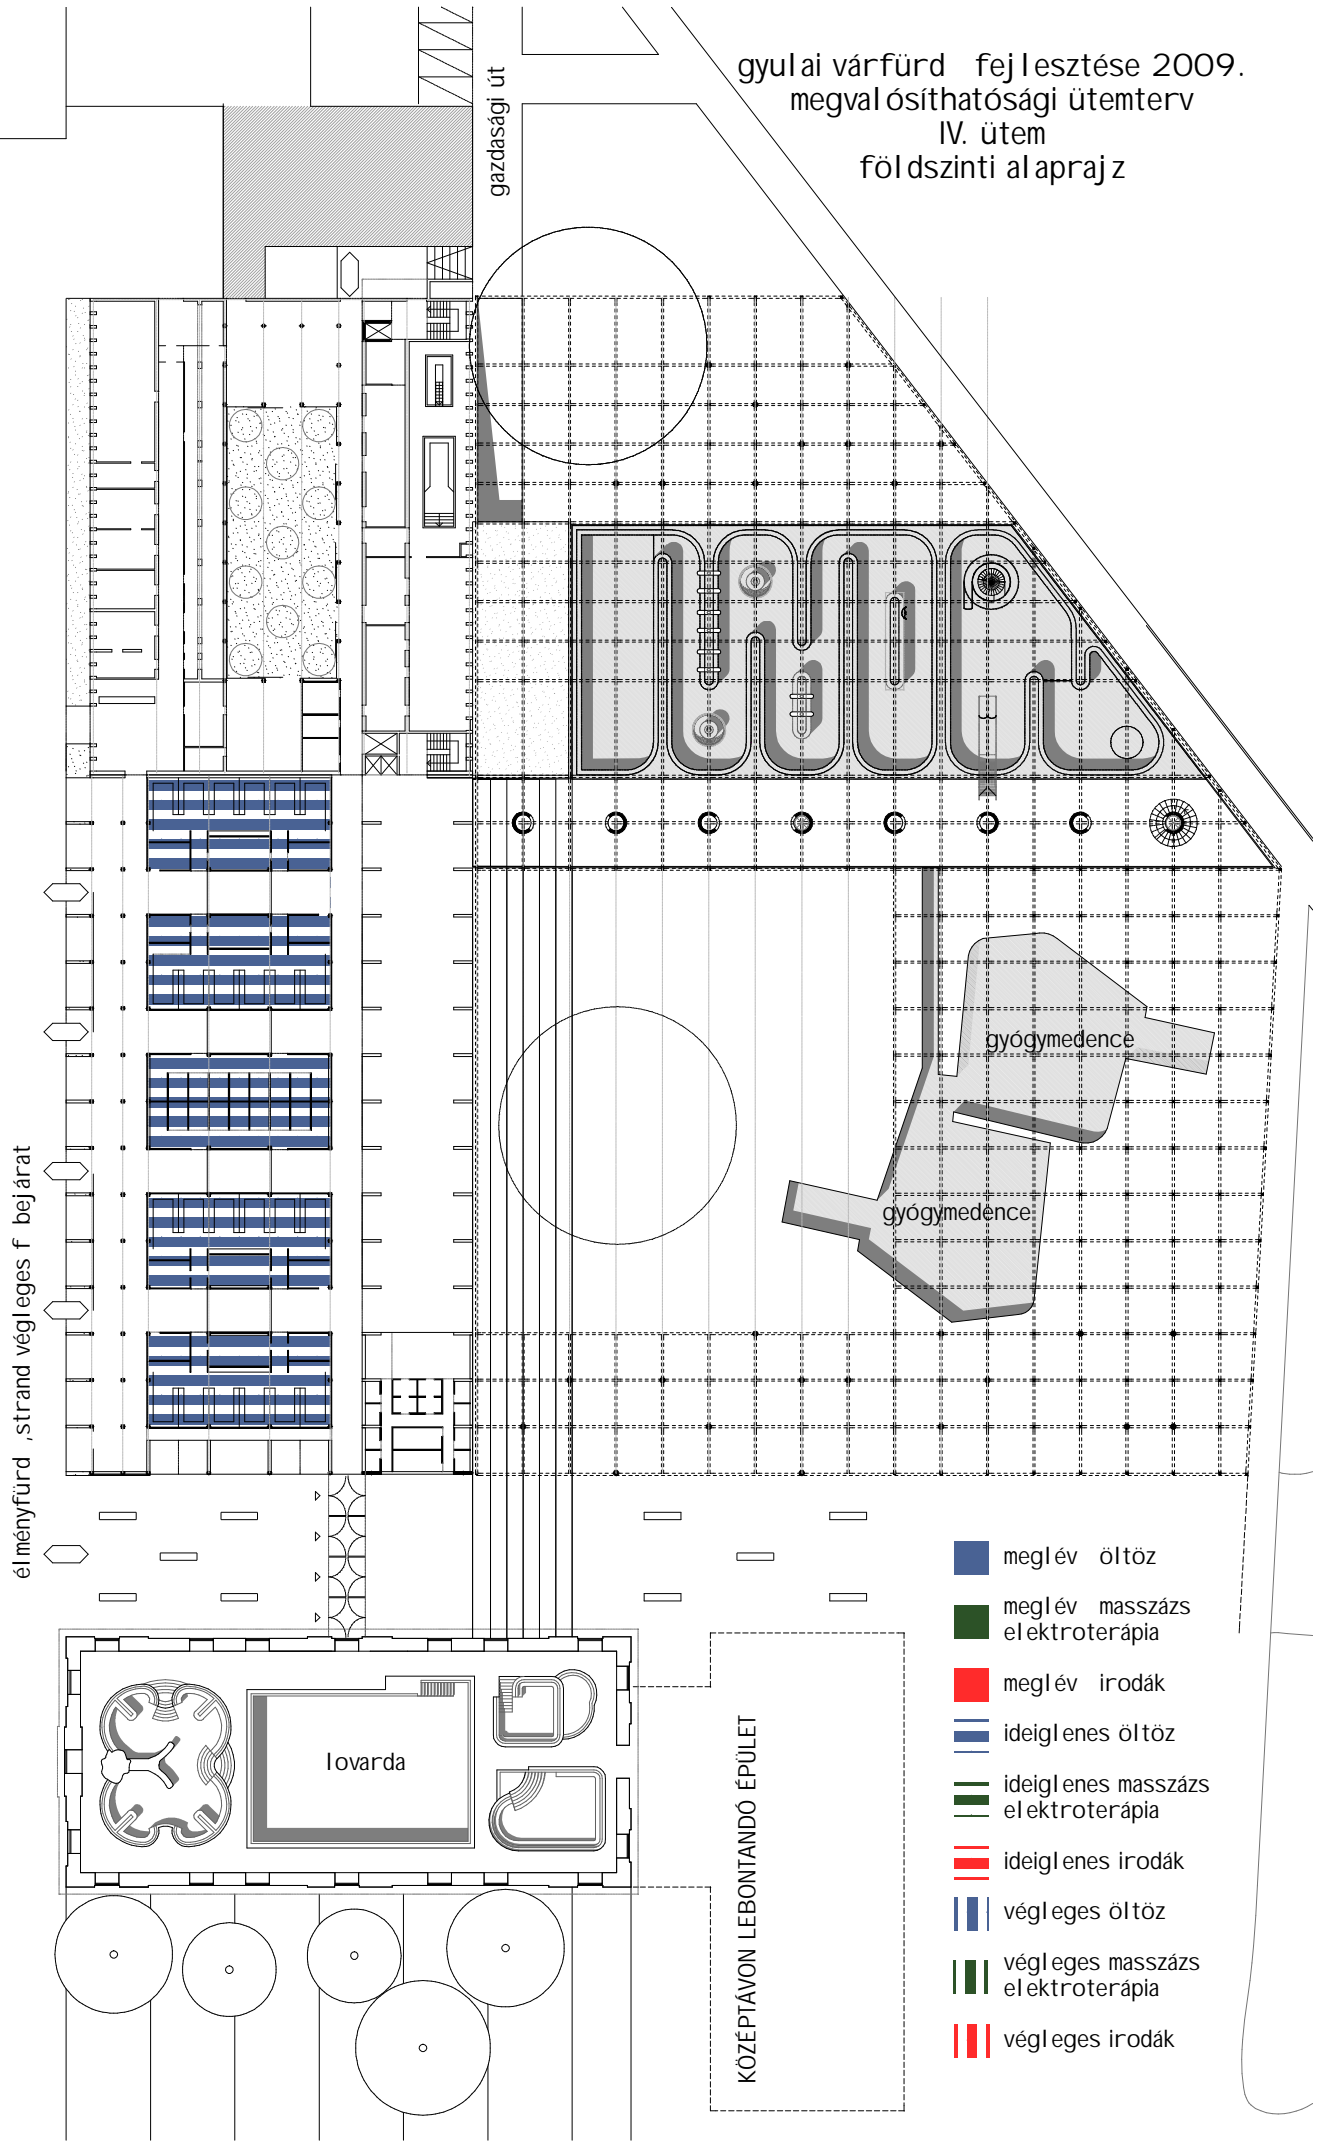

- meglévő öltöző
- meglévő masszázs elektroterápia
- meglévő irodák
- ideiglenes öltöző
- ideiglenes masszázs elektroterápia
- ideiglenes irodák
- végleges öltöző
- végleges masszázs elektroterápia
- végleges irodák