

MEGLÉVŐ STÚDIÓÉPÜLET


MEGBÍZÓ: MILLENNIUMI MÉDIA SZOLGÁLTATÓ KÖZPONT KFT.
 1037 BUDAPEST, BOJTÁR UTCA 41-47. LEVÉLCIM: 1525 BP, PF. 96 TEL.: 356-0091

GENERAL TERVEZŐ: FINTA ÉS TÁRSAI ÉPÍTÉSZ STÚDIÓ KFT
 STÚDIOVEZETŐ: DR. FINTA JÓZSEF VEZETŐ TERVEZŐ: FEKETE ANTAL
 1055 BUDAPEST, SZENT ISTVÁN KRT. 11. IV. TEL.: 374-3377 FAX: 374-3308
 E-MAIL: FINTARCH@FINTASTUDIO.HU

MAGYAR TELEVÍZIÓ ÚJ SZÉKHÁZA ÉS GYÁRTÓBÁZISA
 1037 BUDAPEST, KUNIGUNDA ÚTJA 64.

KIVITELI TERV
 M 1:500 2001.11.25.

CSŐFOLYOSÓ

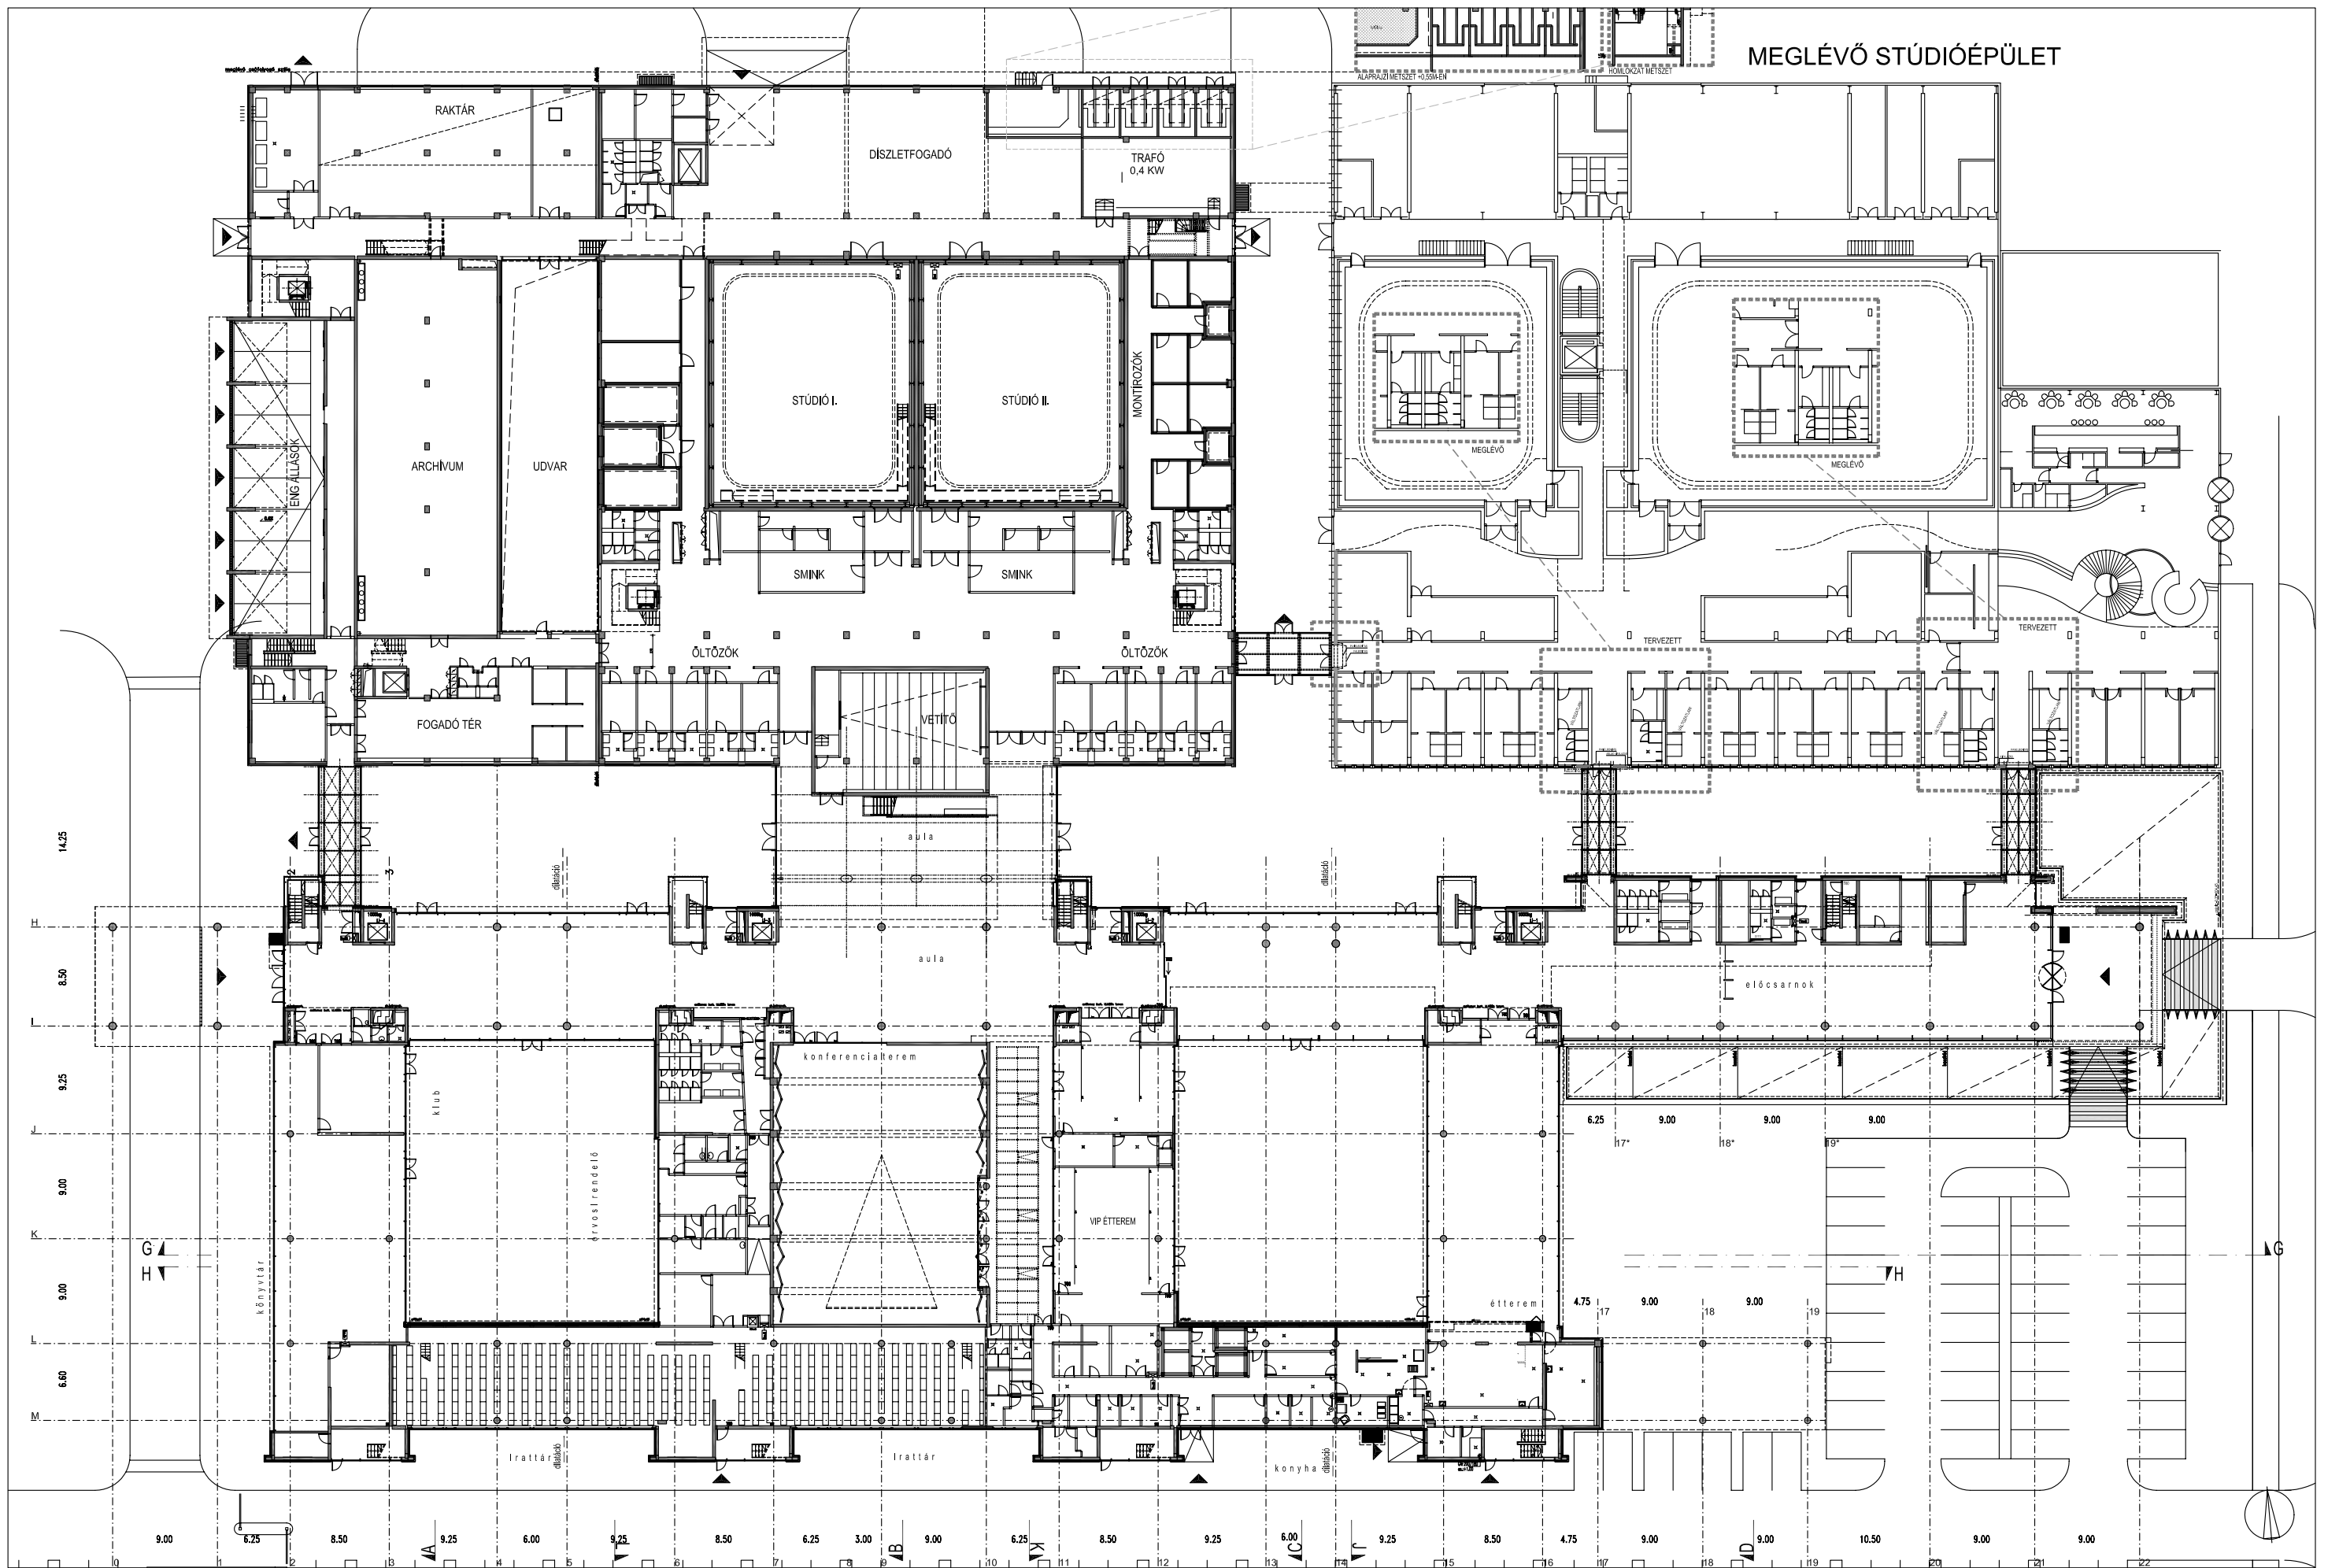

MEGLÉVŐ STÚDIÓÉPÜLET


MEGBÍZÓ: MILLENNIUMI MÉDIA SZOLGÁLTATÓ KÖZPONT KFT.
 1037 BUDAPEST, BOJTÁR UTCA 41-47. LEVÉLCÍM: 1525 BP, PF. 96 TEL.: 356-0091

GENERAL TERVEZŐ: FINTA ÉS TÁRSAI ÉPÍTÉSZ STÚDIÓ KFT.
 STÚDIOVEZETŐ: DR.FINTA JÓZSEF VEZETŐ TERVEZŐ: FEKETE ANTAL
 1055 BUDAPEST, SZENT ISTVÁN KRT. 11. IV. TEL.: 374-3377 FAX: 374-3308
 E-MAIL: FINTARCH@FINTASTUDIO.HU

MAGYAR TELEVÍZIÓ ÚJ SZÉKHÁZA ÉS GYÁRTÓBÁZISA
 1037 BUDAPEST, KUNIGUNDA ÚTJA 64.

KIVITELI TERV
 M 1:500 2001.11.25.

FÖLDSZINT

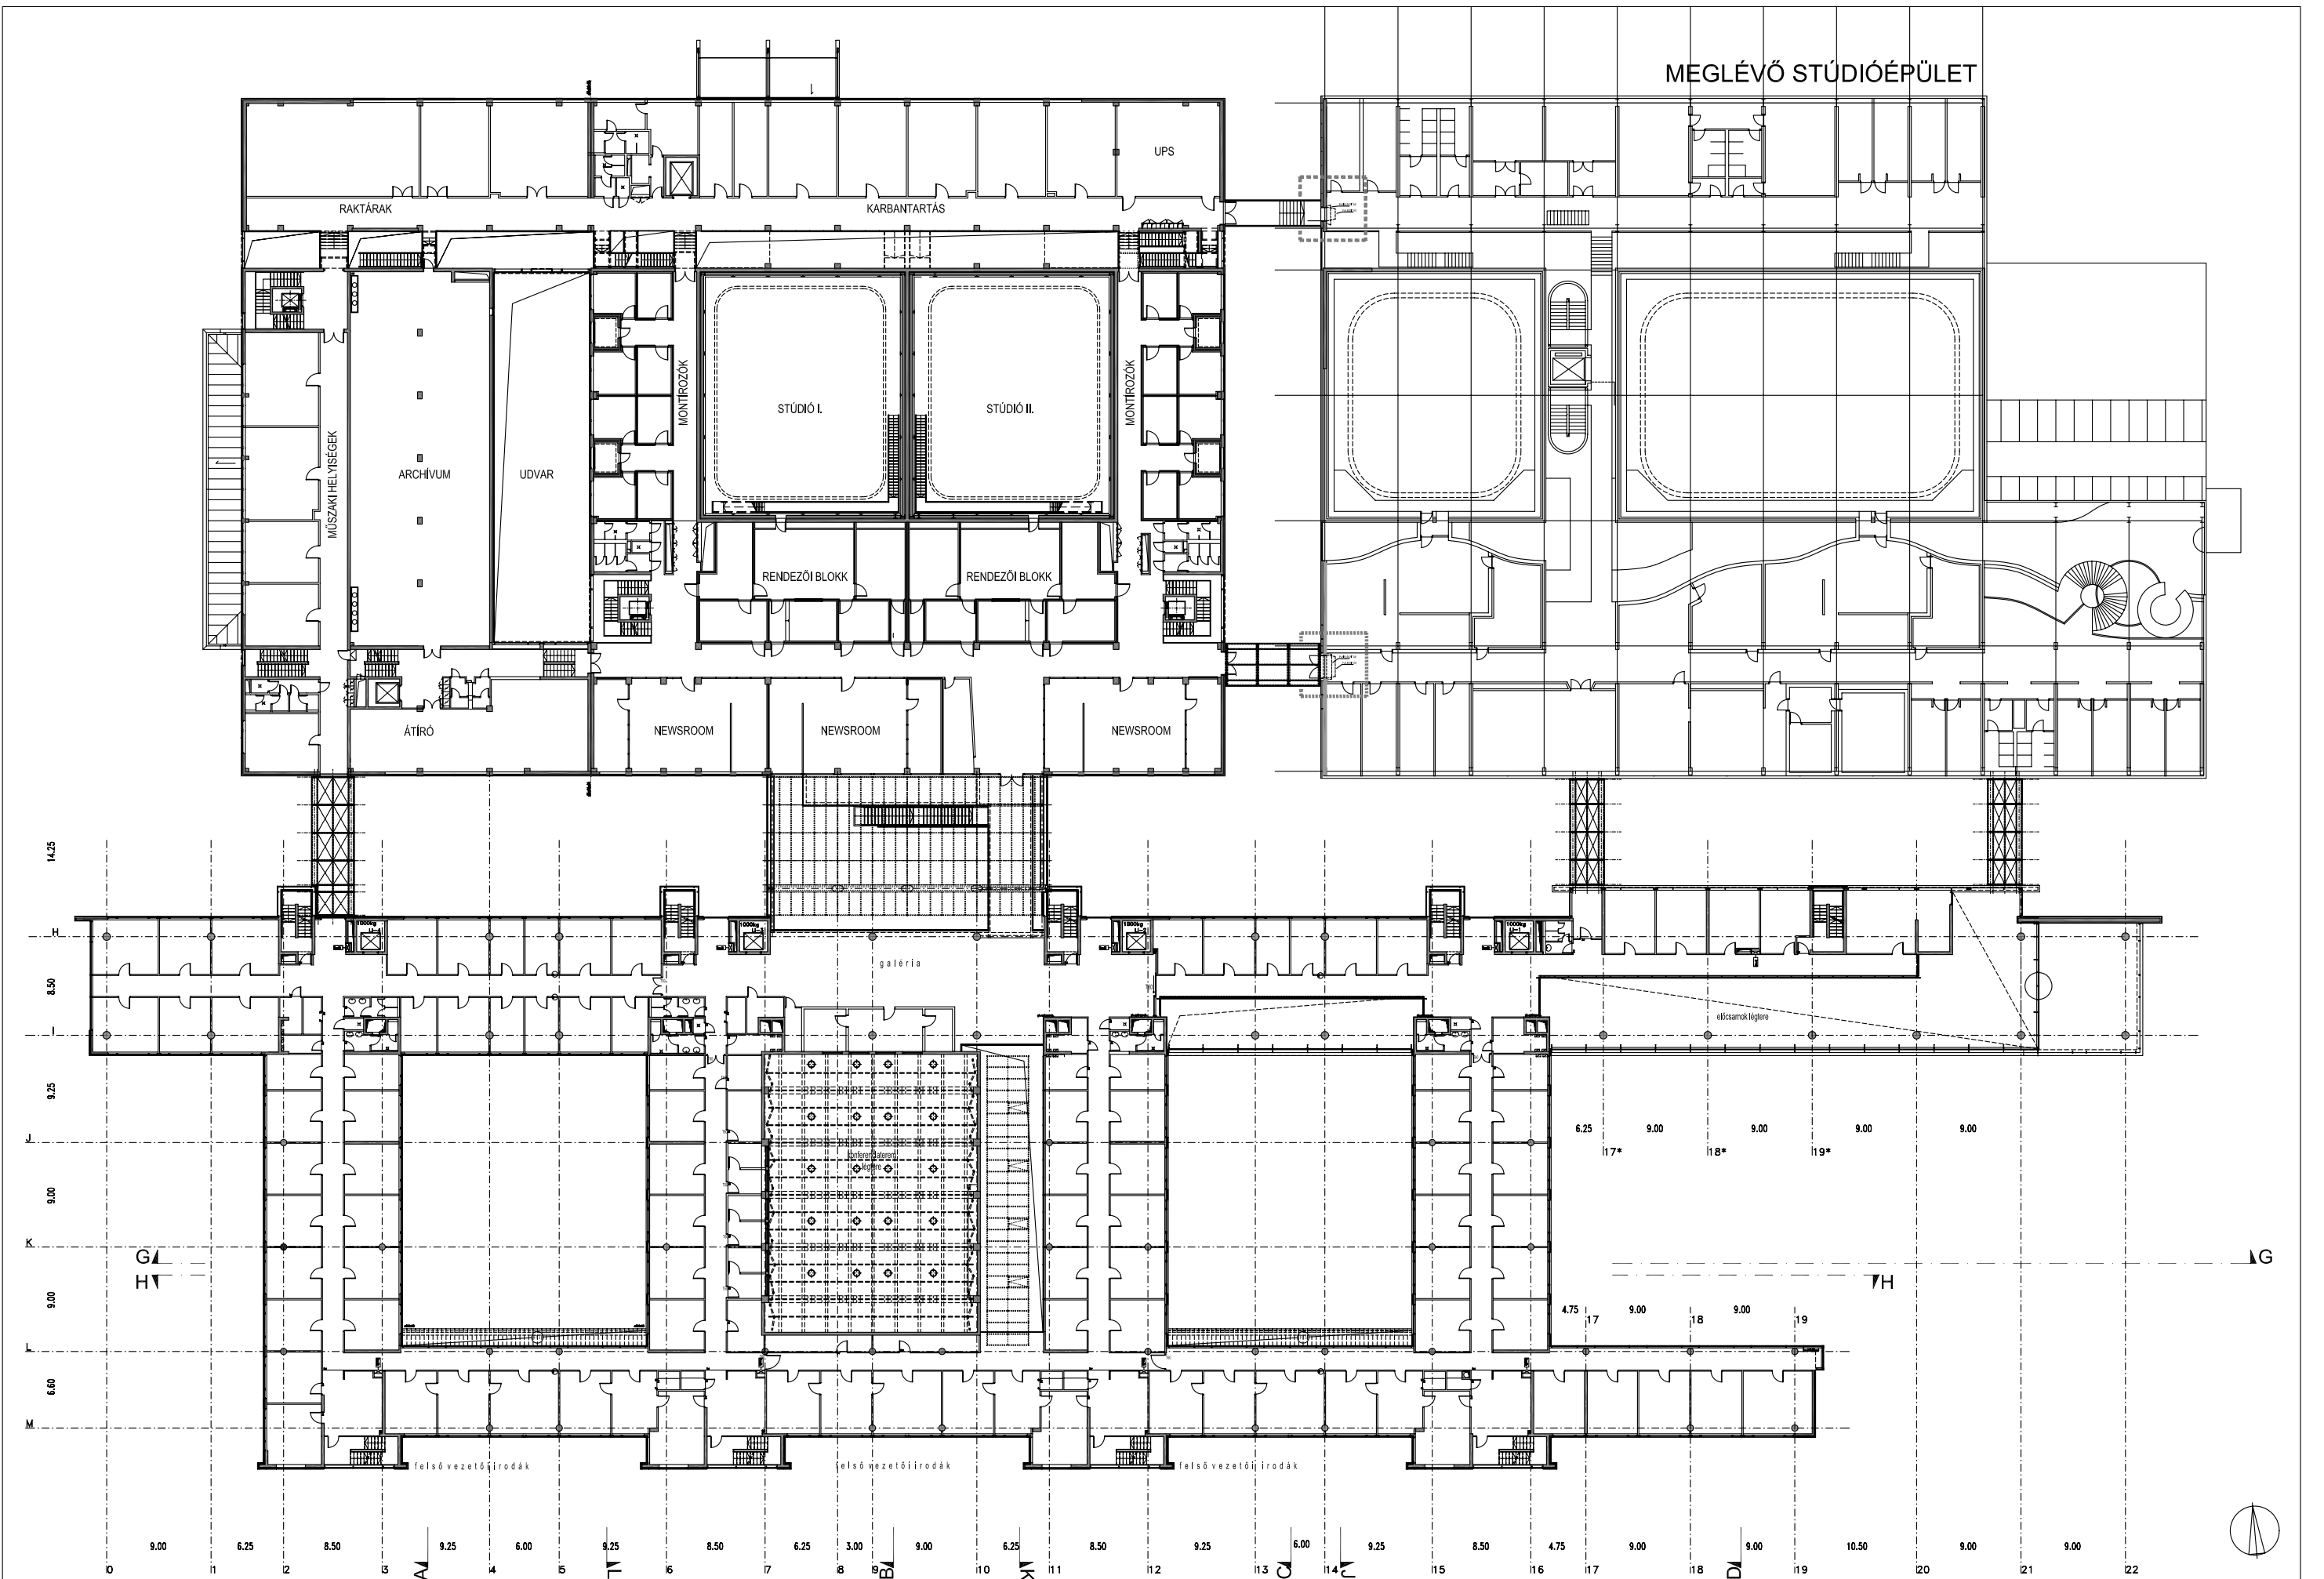

MEGBÍZÓ: MILLENNIUMI MÉDIA SZOLGÁLTATÓ KÖZPONT KFT.
 1037 BUDAPEST, BOJTÁR UTCA 41-47. LEVÉLCÍM: 1525 BP, PF. 96 TEL.: 356-0091


GENERÁL TERVEZŐ: FINTA ÉS TÁRSAI ÉPÍTÉSZ STÚDIÓ KFT
 STÚDIÓVEZETŐ: DR. FINTA JÓZSEF
 1055 BUDAPEST, SZENT ISTVÁN KRT. 11. IV. TEL.: 374-3377 FAX: 374-3308
 E-MAIL: FINTARCH@FINTASTUDIO.HU

MAGYAR TELEVÍZIÓ ÚJ SZÉKHÁZA ÉS GYÁRTÓBÁZISA
 1037 BUDAPEST, KUNIGUNDA ÚTJA 64.

KIVITELI TERV
 M 1:500 2001.11.25.

I. EMELET

MEGLÉVŐ STÚDIÓÉPÜLET

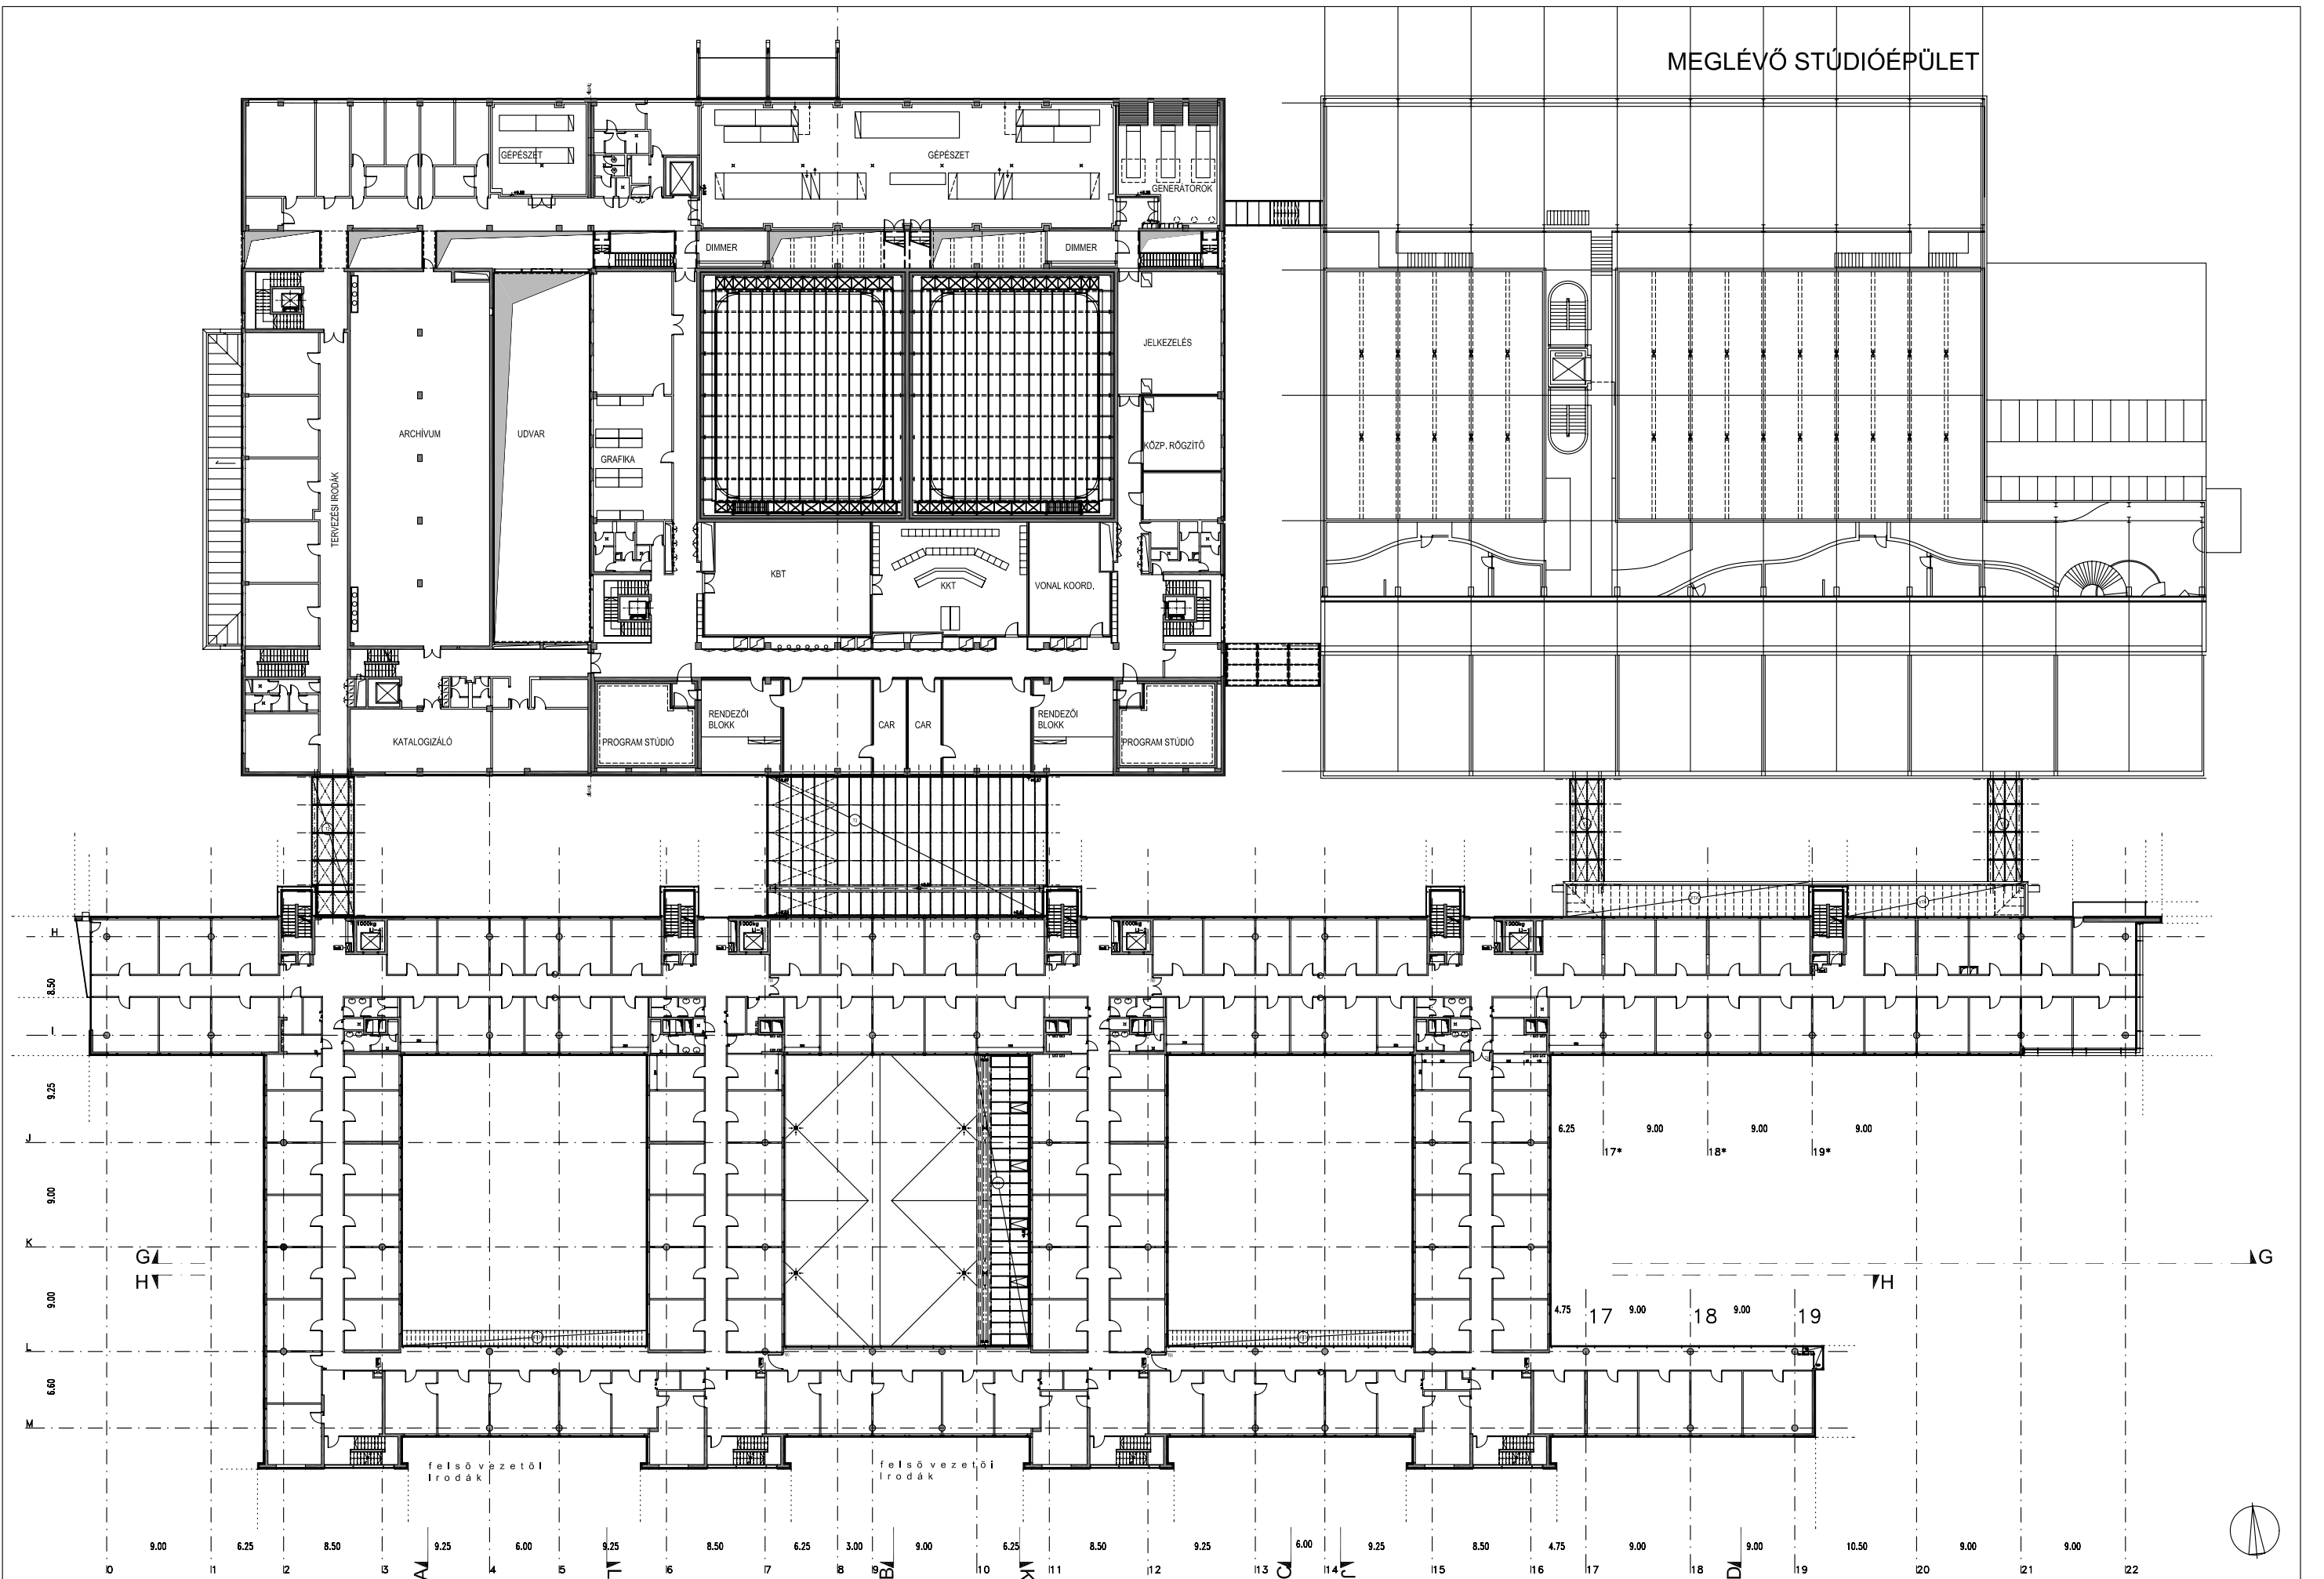

MEGBÍZÓ: MILLENNIUMI MÉDIA SZOLGÁLTATÓ KÖZPONT KFT.
 1037 BUDAPEST, BOJTÁR UTCA 41-47. LEVÉLCÍM: 1525 BP, PF. 96 TEL.: 356-0091

GENÉRAL TERVEZŐ: FINTA ÉS TÁRSAI ÉPÍTÉSZ STÚDIÓ KFT
 STÚDIÓVEZETŐ: DR.FINTA JÓZSEF VEZETŐ TERVEZŐ: FEKETE ANTAL
 1055 BUDAPEST, SZENT ISTVÁN KRT. 11. IV. TEL.: 374-3377 FAX: 374-3308
 E-MAIL: FINTARCH@FINTASTUDIO.HU




MAGYAR TELEVÍZIÓ ÚJ SZÉKHÁZA ÉS GYÁRTÓBÁZISA
 1037 BUDAPEST, KUNIGUNDA ÚTJA 64.

KIVITELI TERV
 M 1:500 2001.11.25.

II. EMELET

MEGLÉVŐ STÚDIÓÉPÜLET

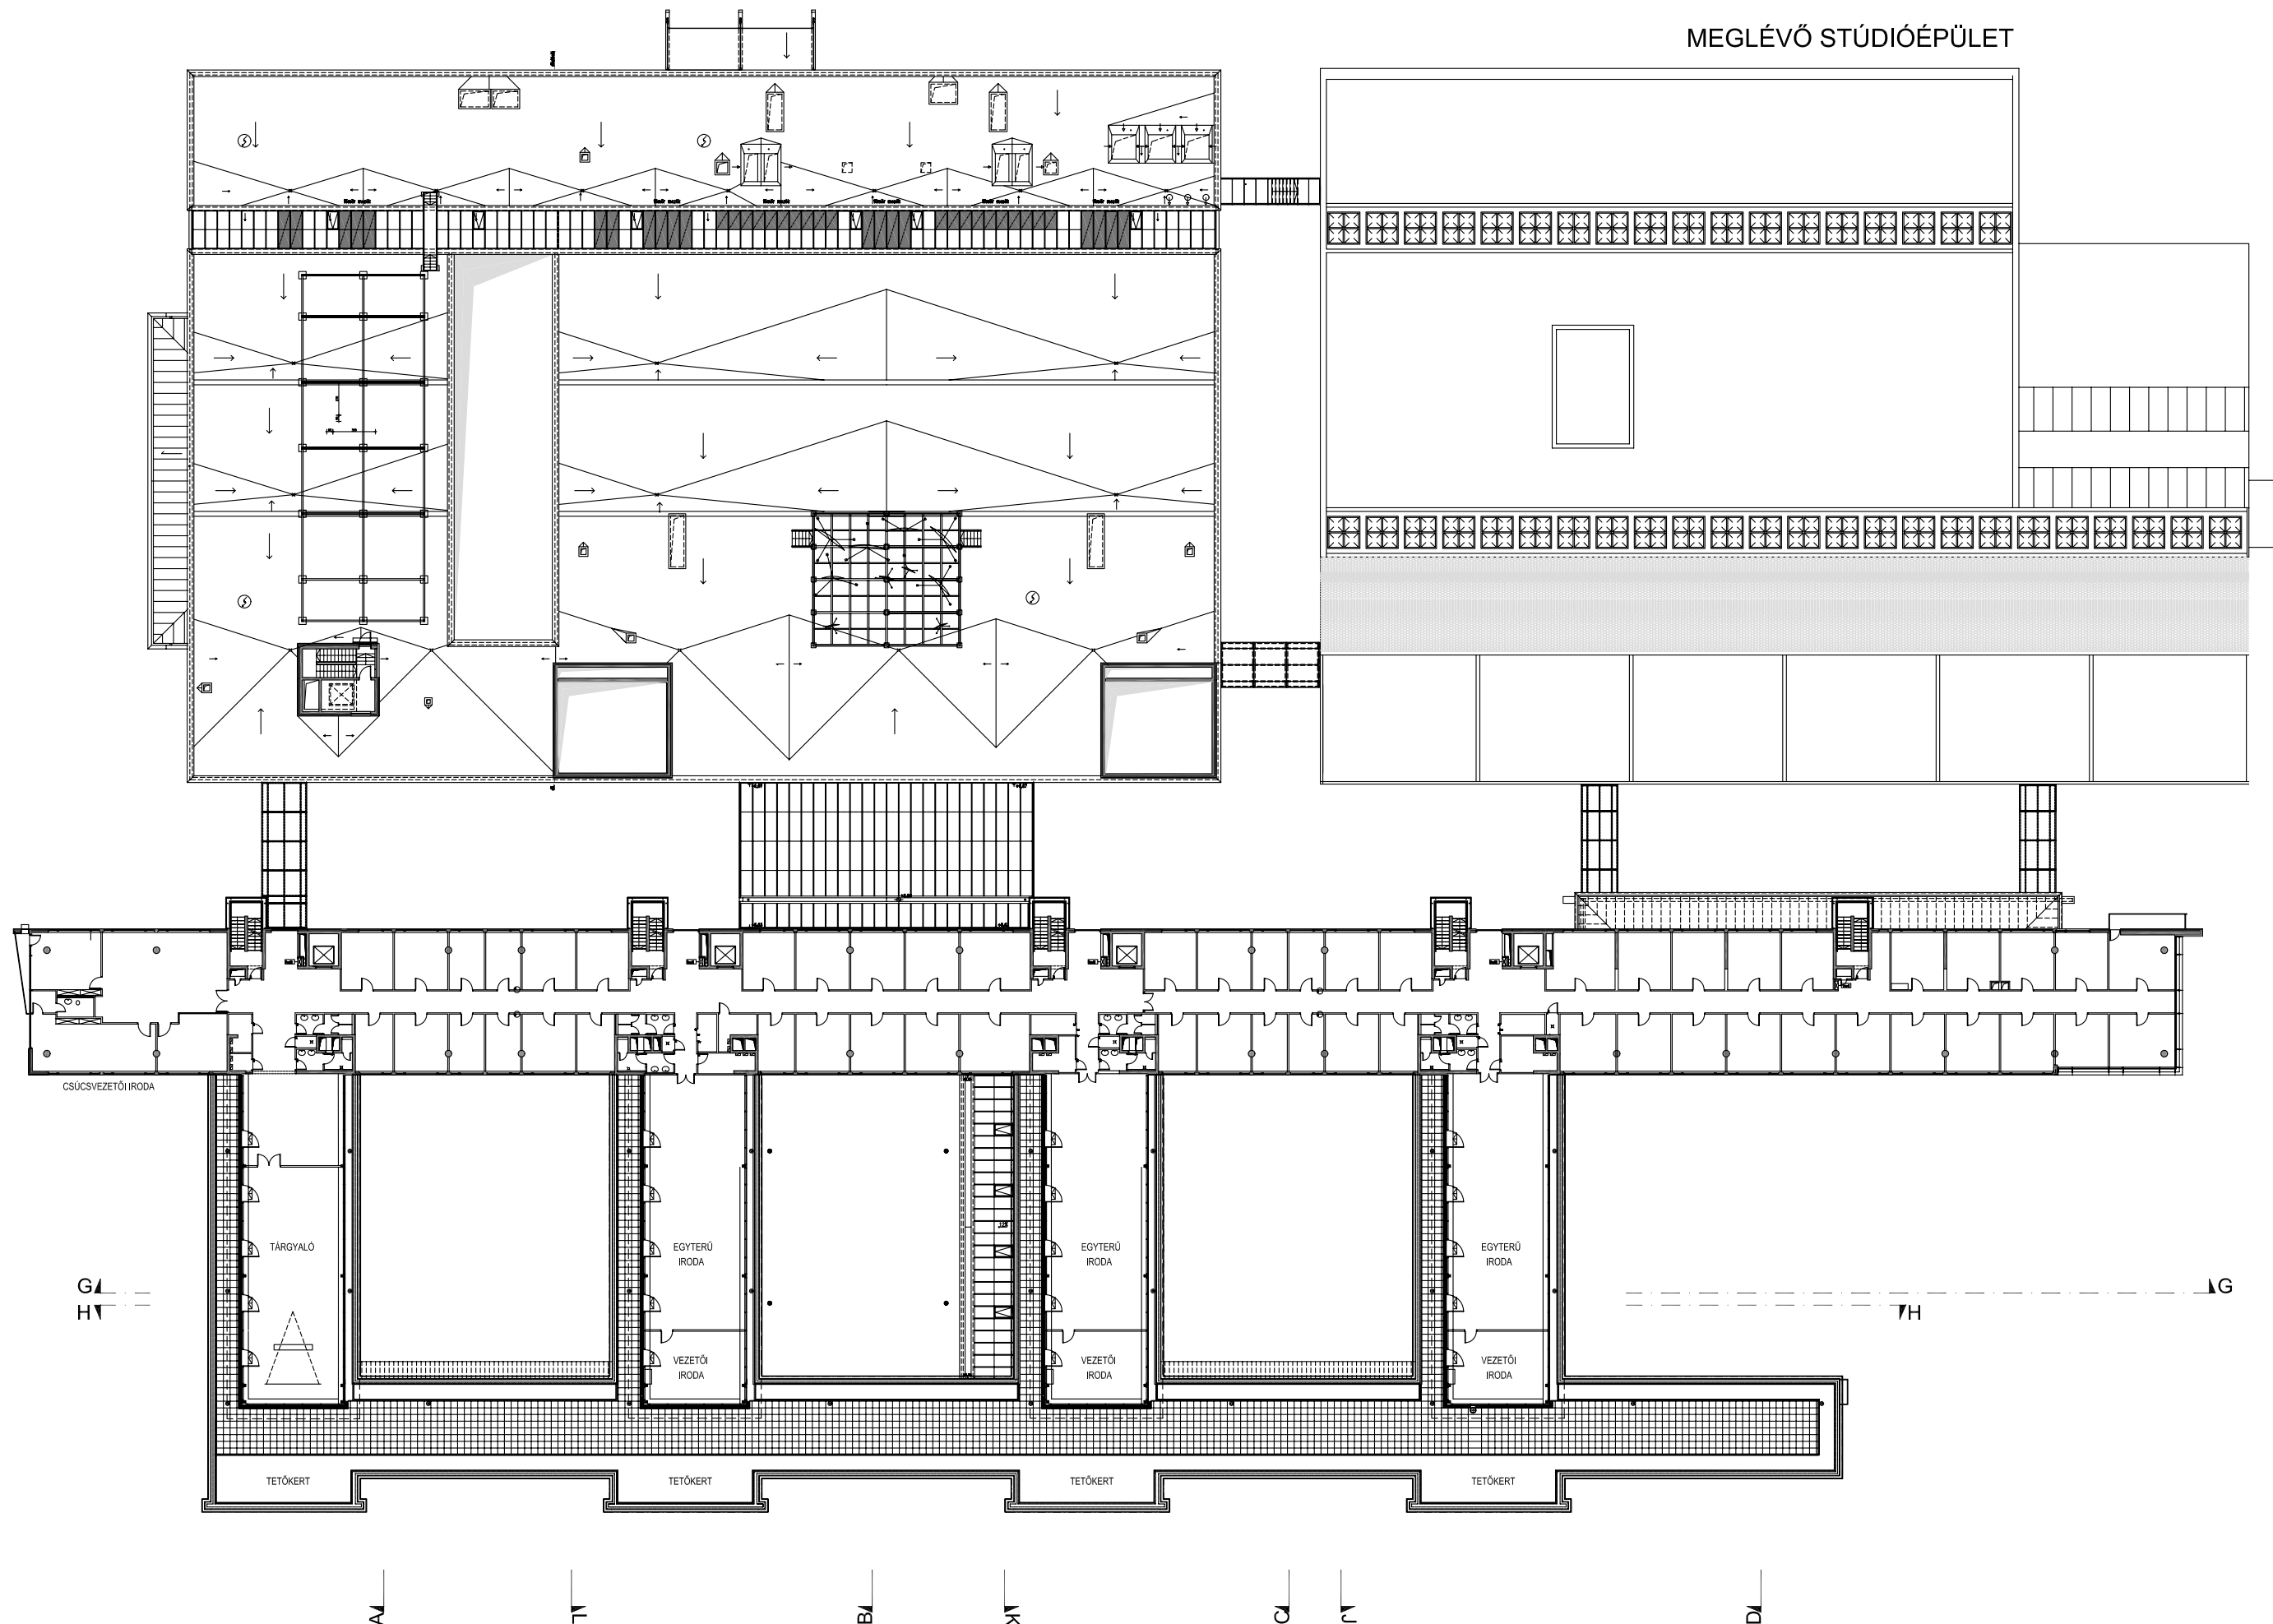

MEGBÍZÓ: MILLENNIUMI MÉDIA SZOLGÁLTATÓ KÖZPONT Kft.
 1037 BUDAPEST, BOJTÁR UTCA 41-47. LEVÉLCIM: 1525 BP, PF. 96 TEL.: 356-0091


GENERÁL TERVEZŐ: FINTA ÉS TÁRSAI ÉPÍTÉSZ STÚDIÓ KFT
 STÚDIÓVEZETŐ: DR. FINTA JÓZSEF
 1055 BUDAPEST, SZENT ISTVÁN KRT. 11. IV. TEL.: 374-3377 FAX: 374-3308
 E-MAIL: FINTARCH@FINTASTUDIO.HU




MAGYAR TELEVÍZIÓ ÚJ SZÉKHÁZA ÉS GYÁRTÓBÁZISA
 1037 BUDAPEST, KUNIGUNDA ÚTJA 64.

KIVITELI TERV
 M 1:500 2001.11.25.


IV. EMELET

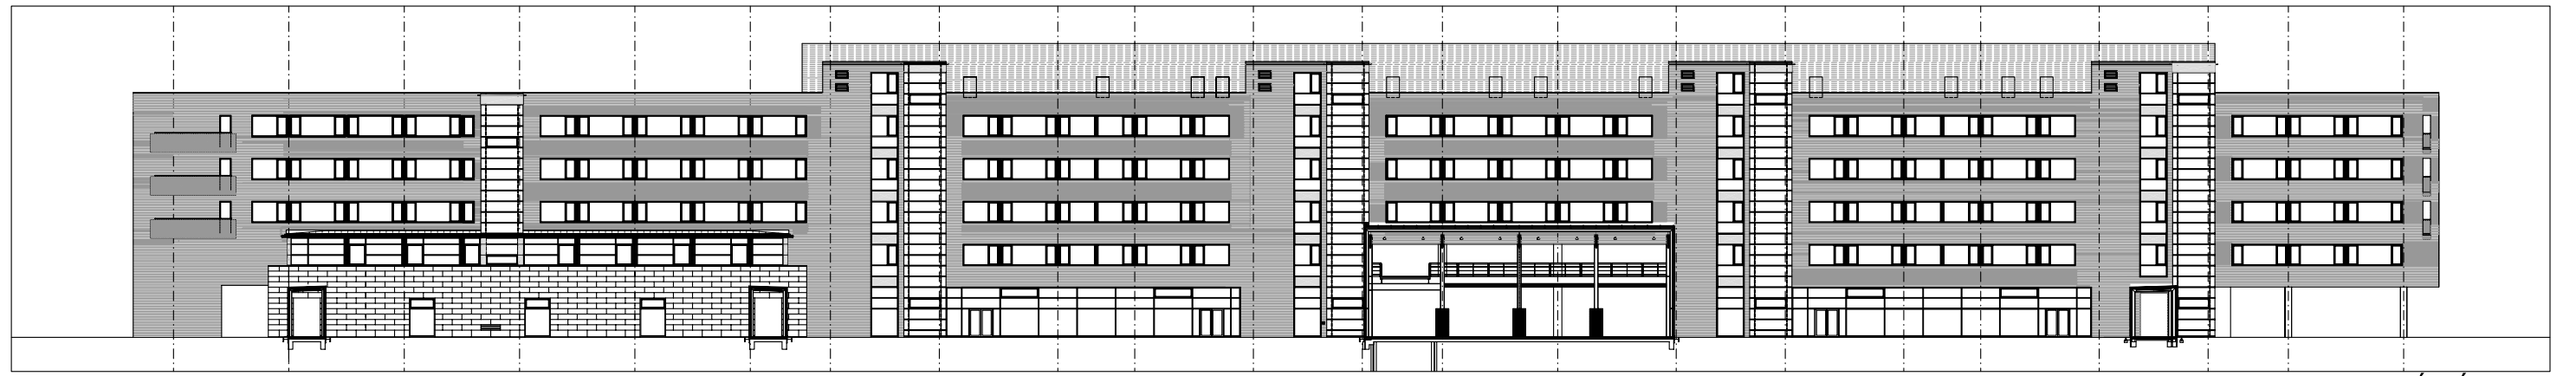


IRODAHÁZ ÉSZAKI

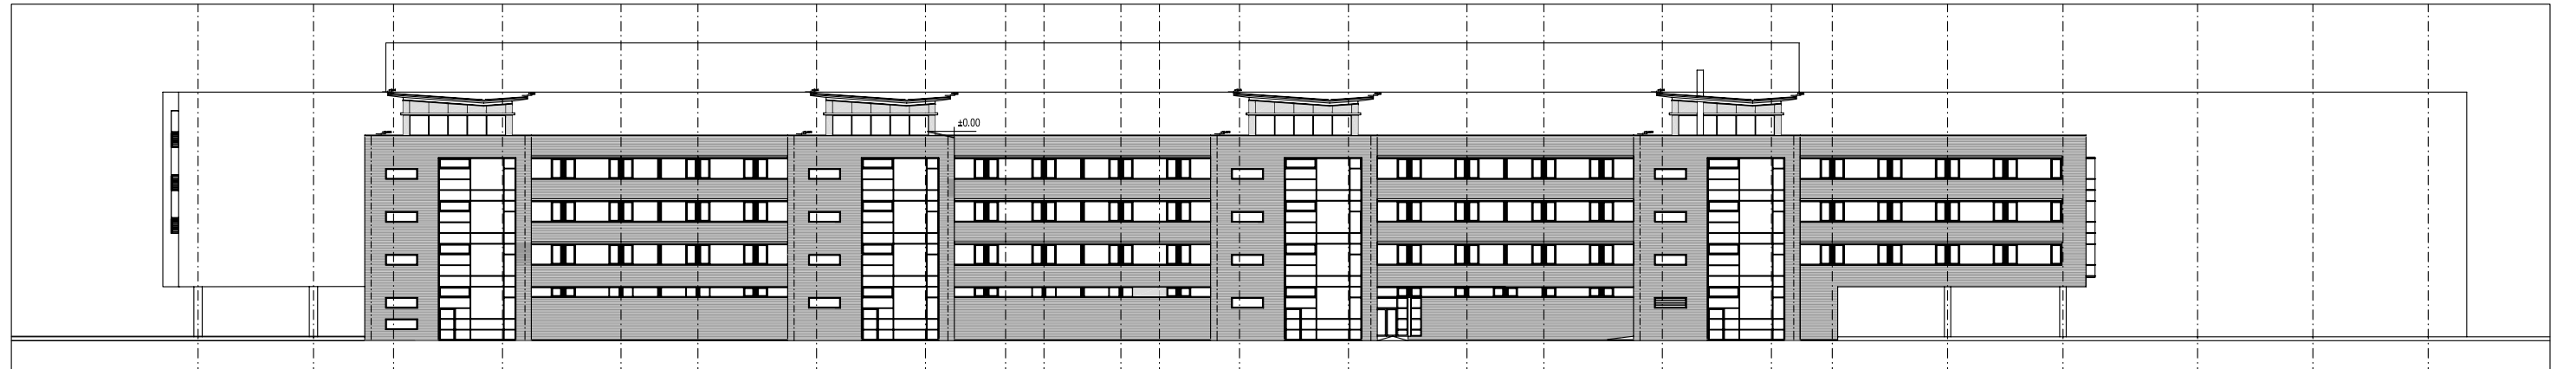

IRODAHÁZ DÉLI

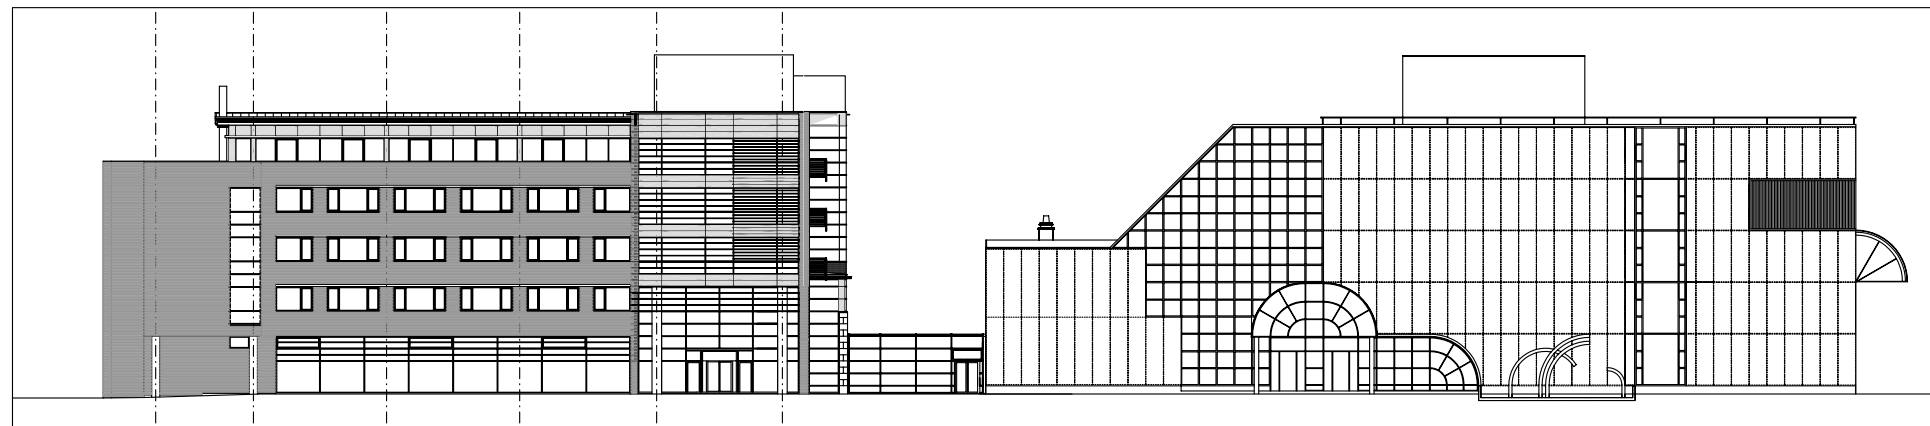


IRODAHÁZ KELETI

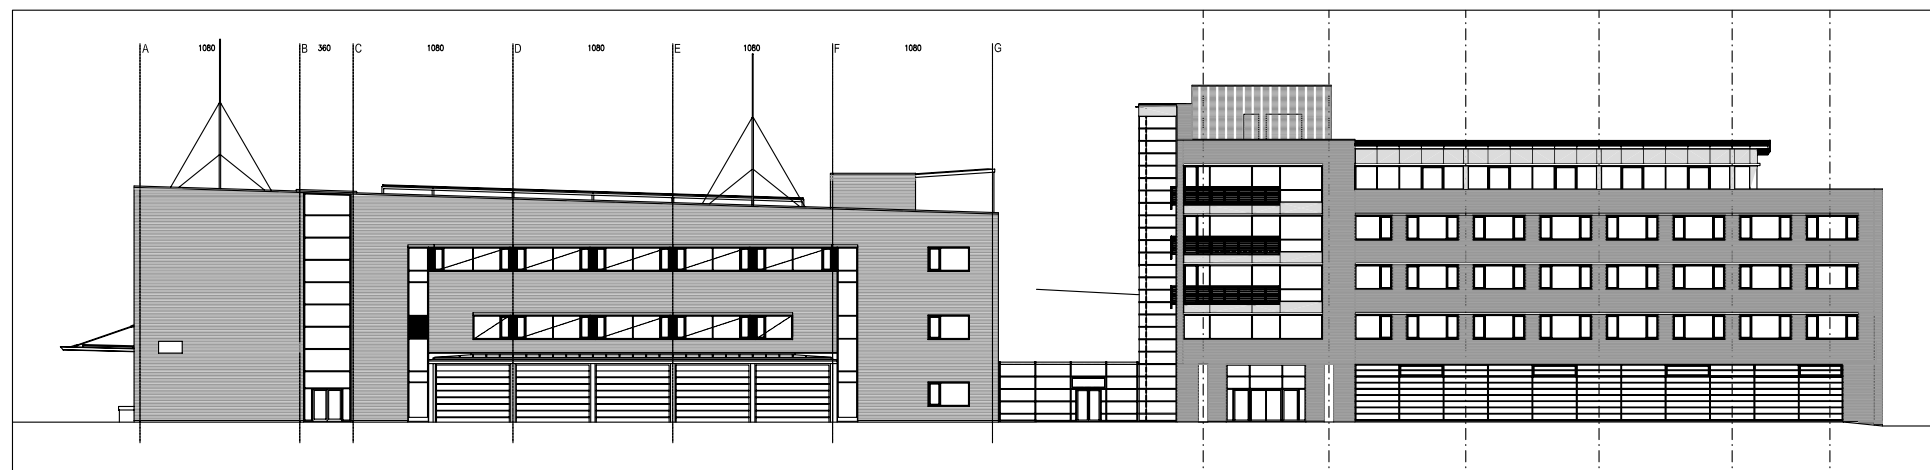


NYUGATI



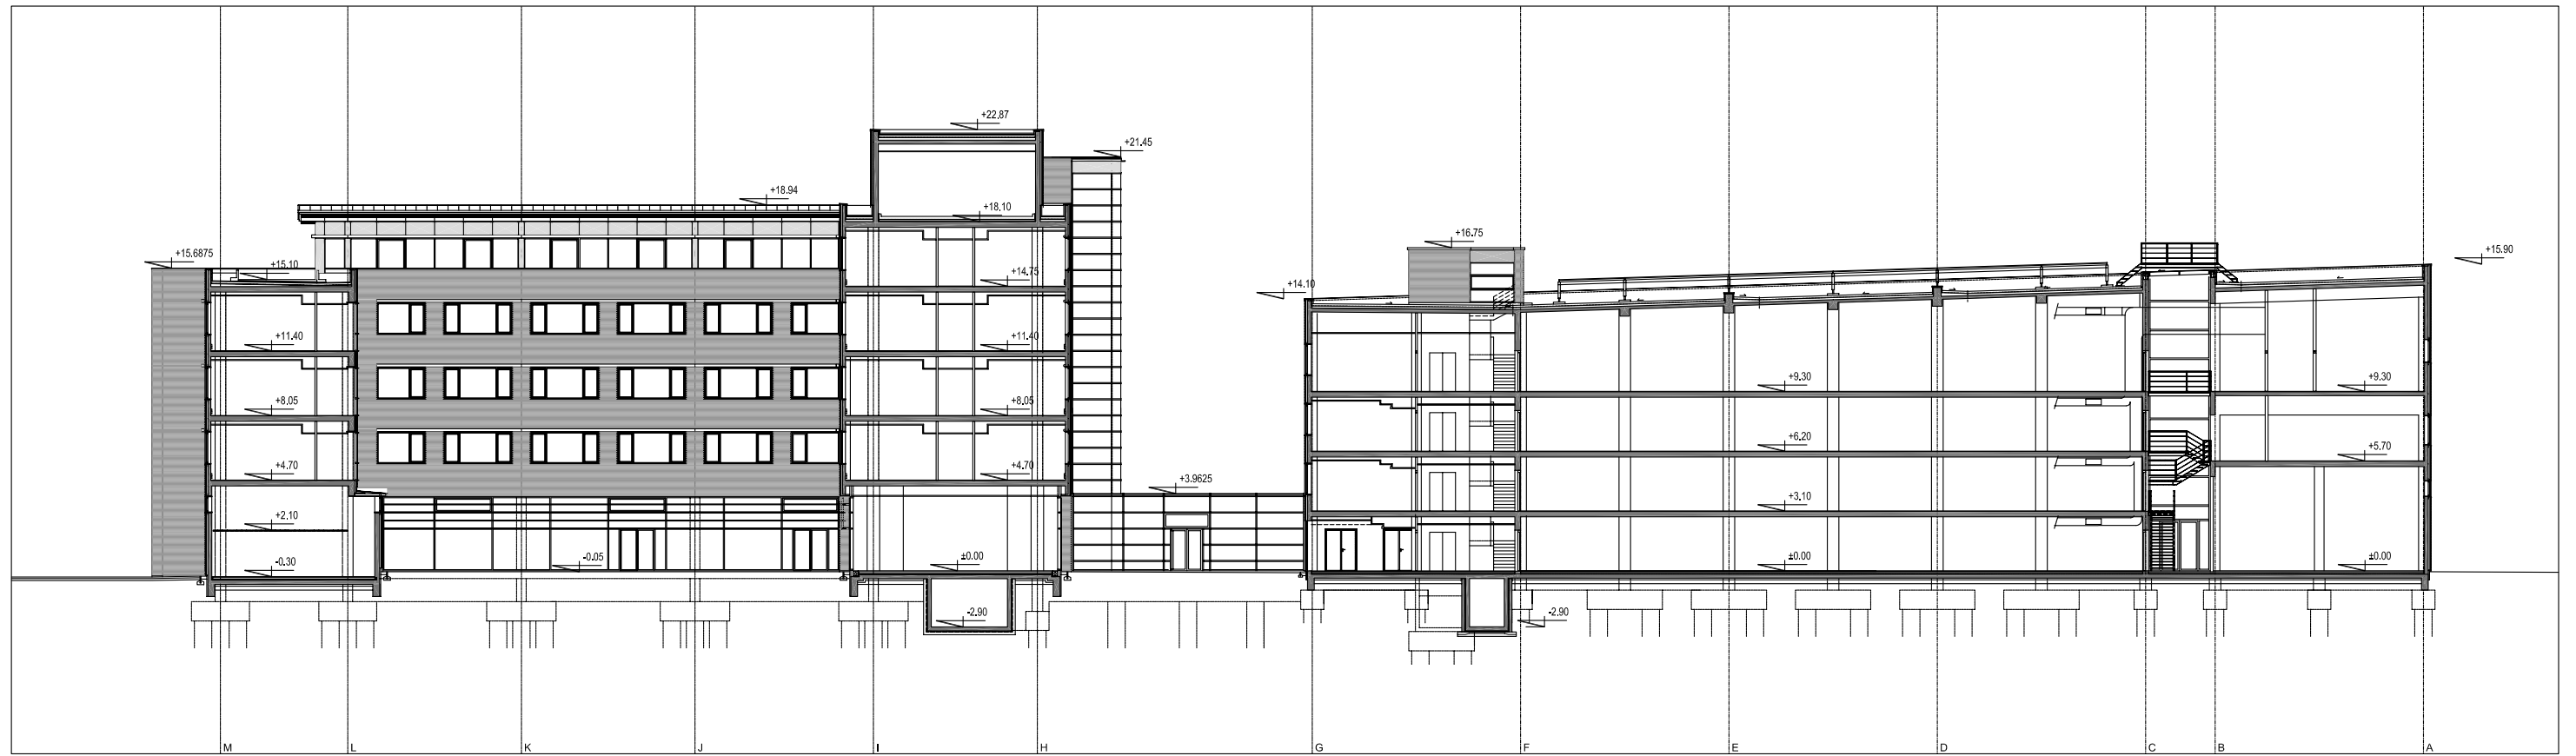


A-A METSZET

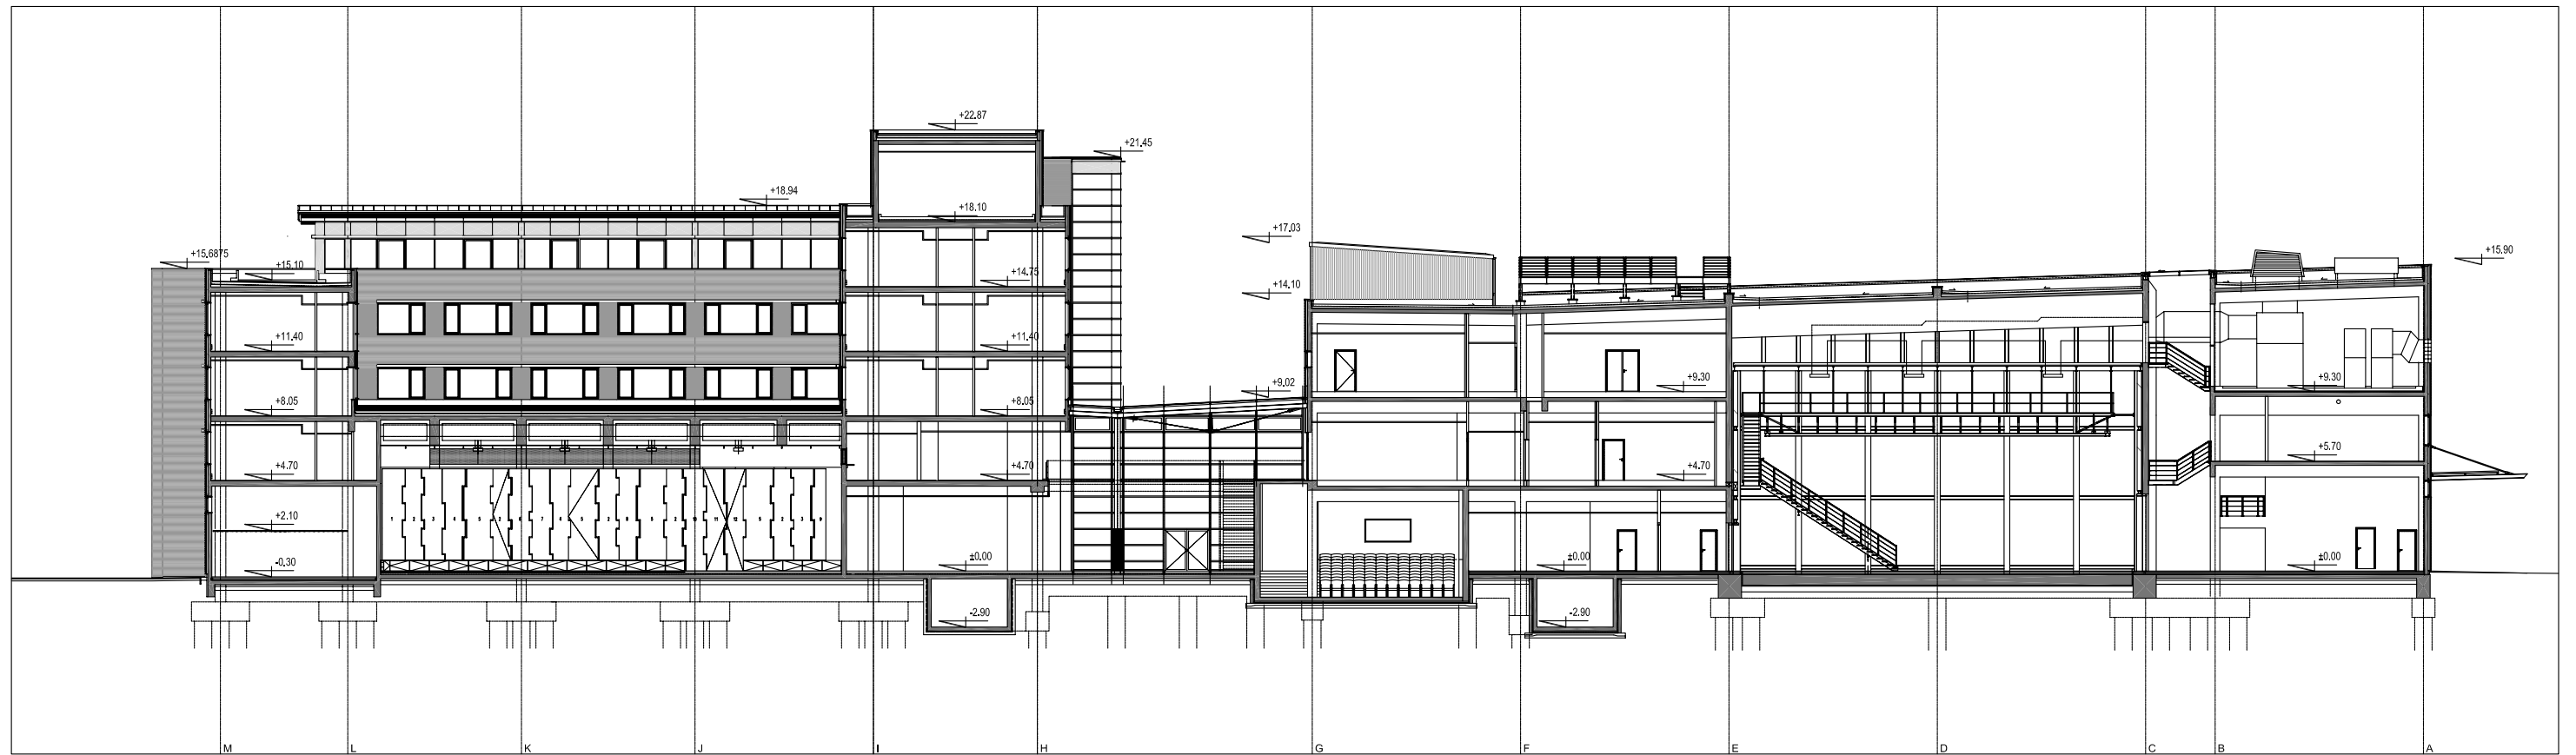


B-B METSZET



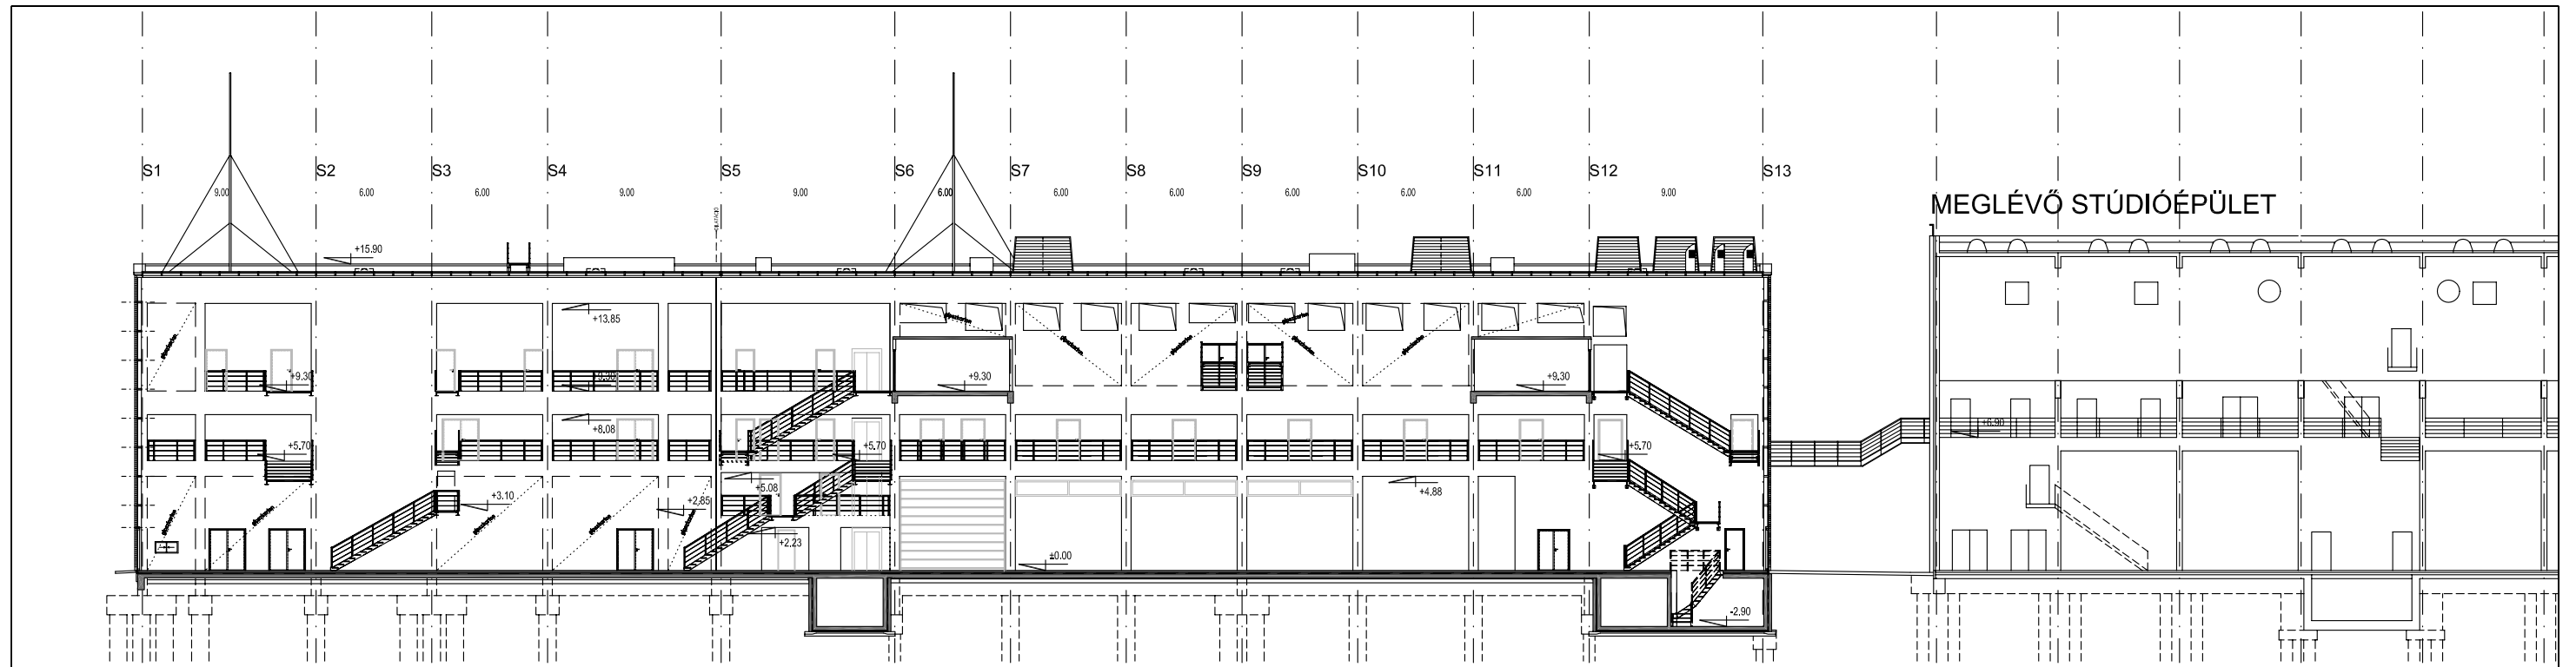


E-E METSZET

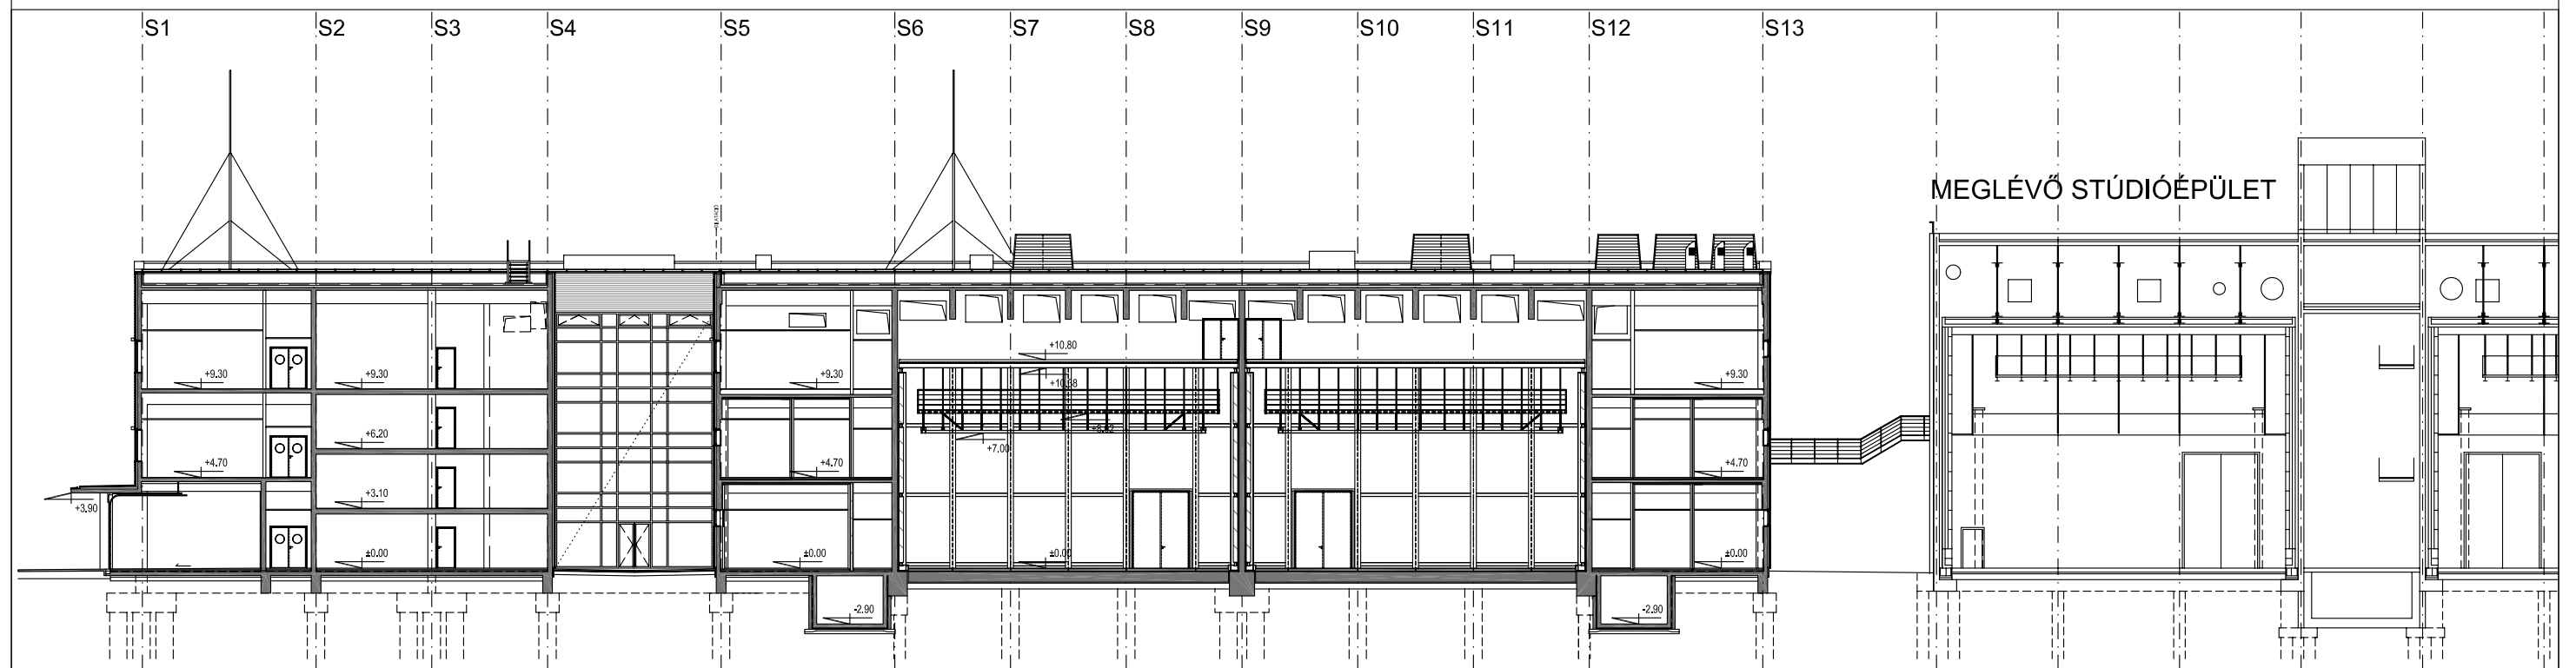


F-F METSZET



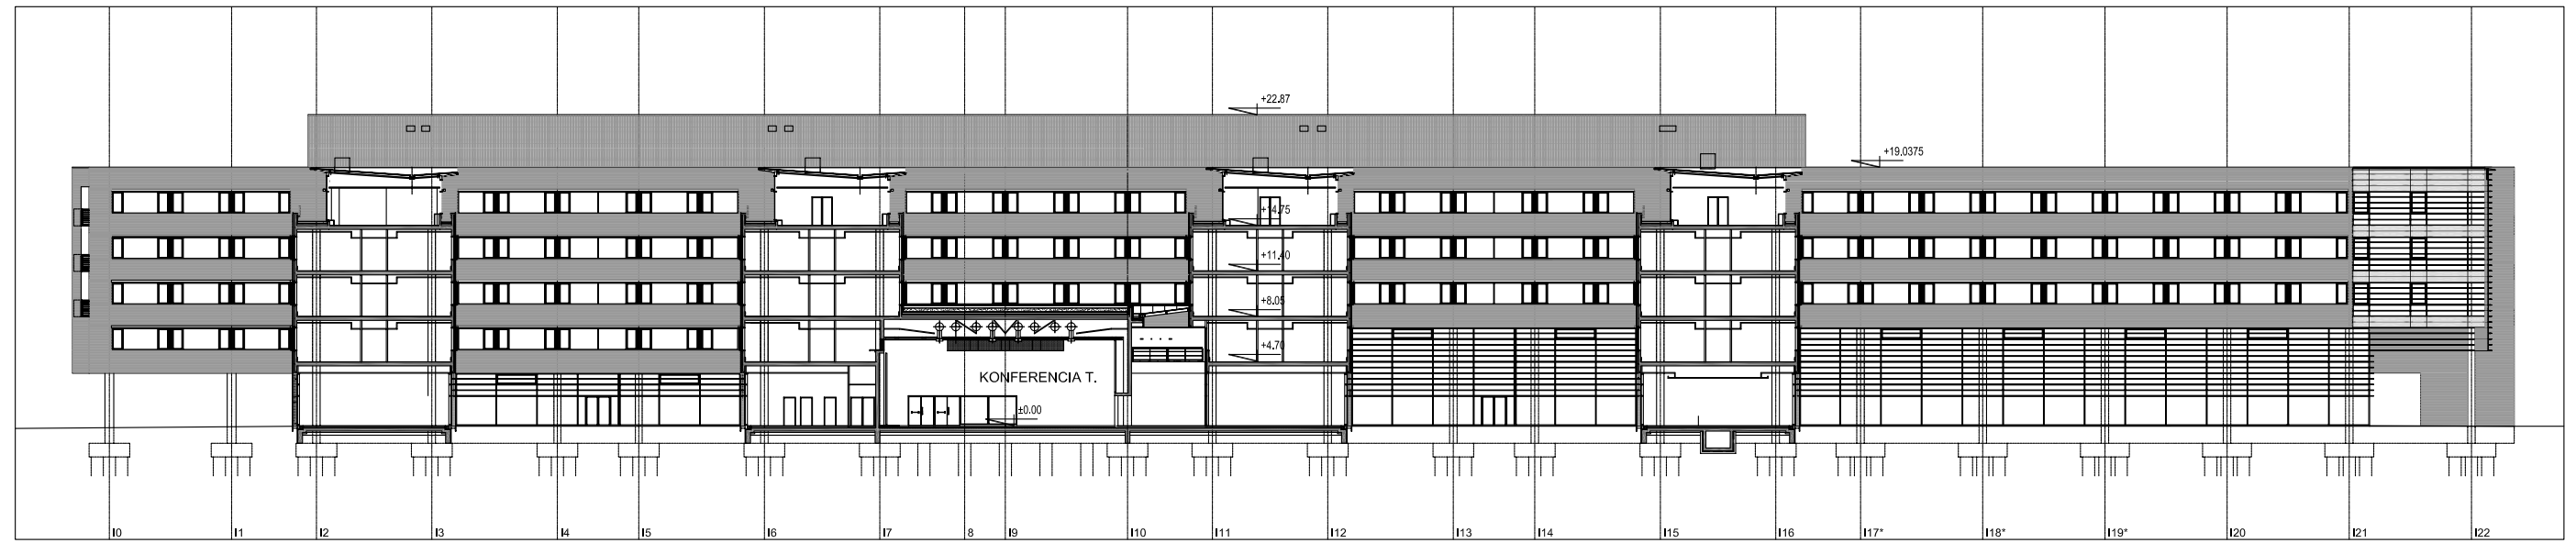

G-G METSZET

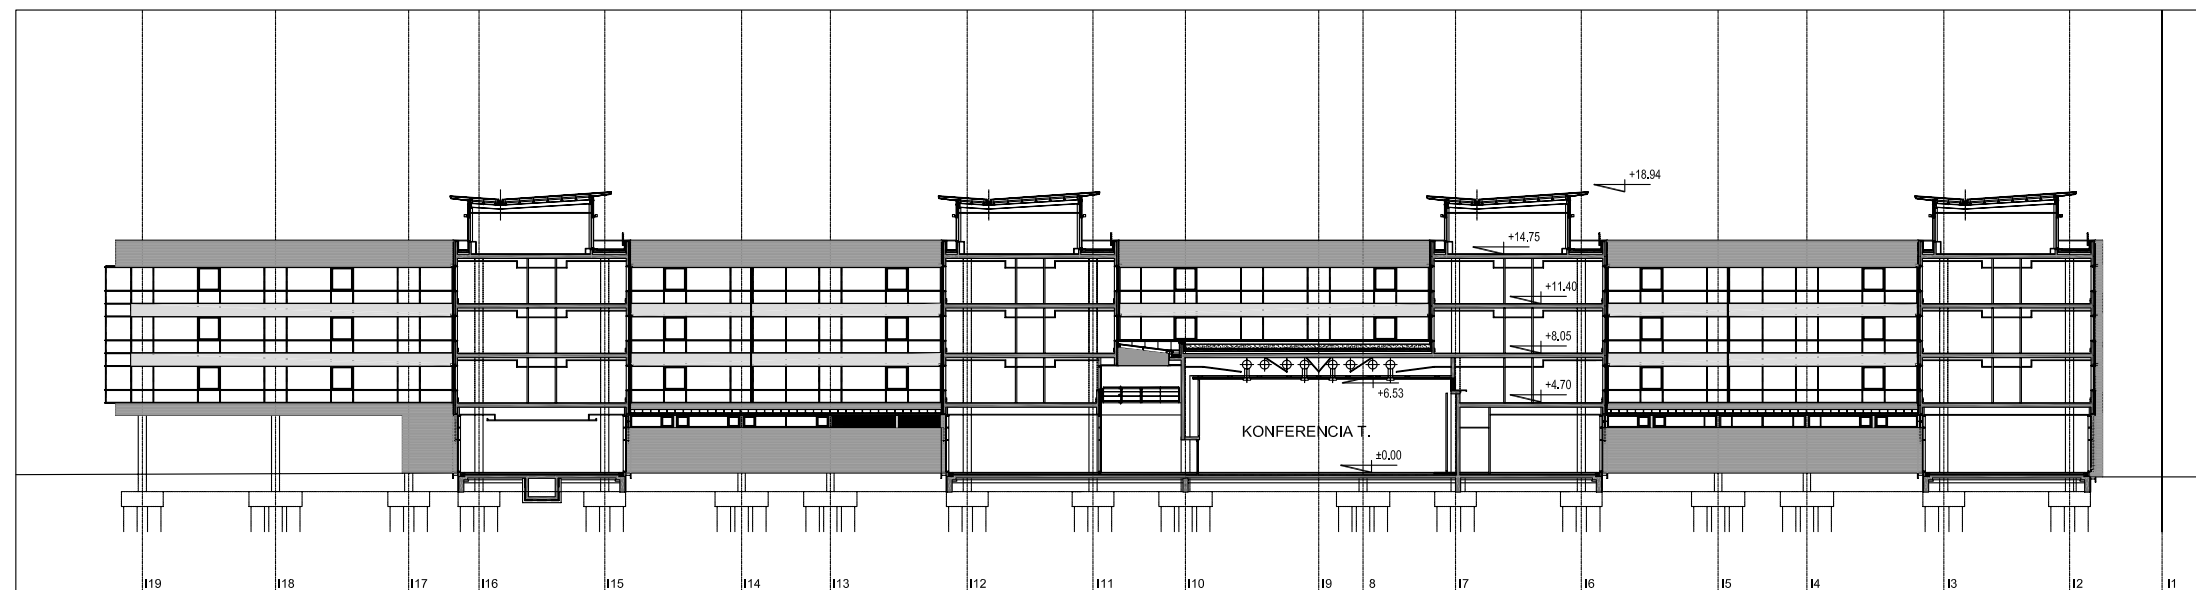

H-H METSZET

