



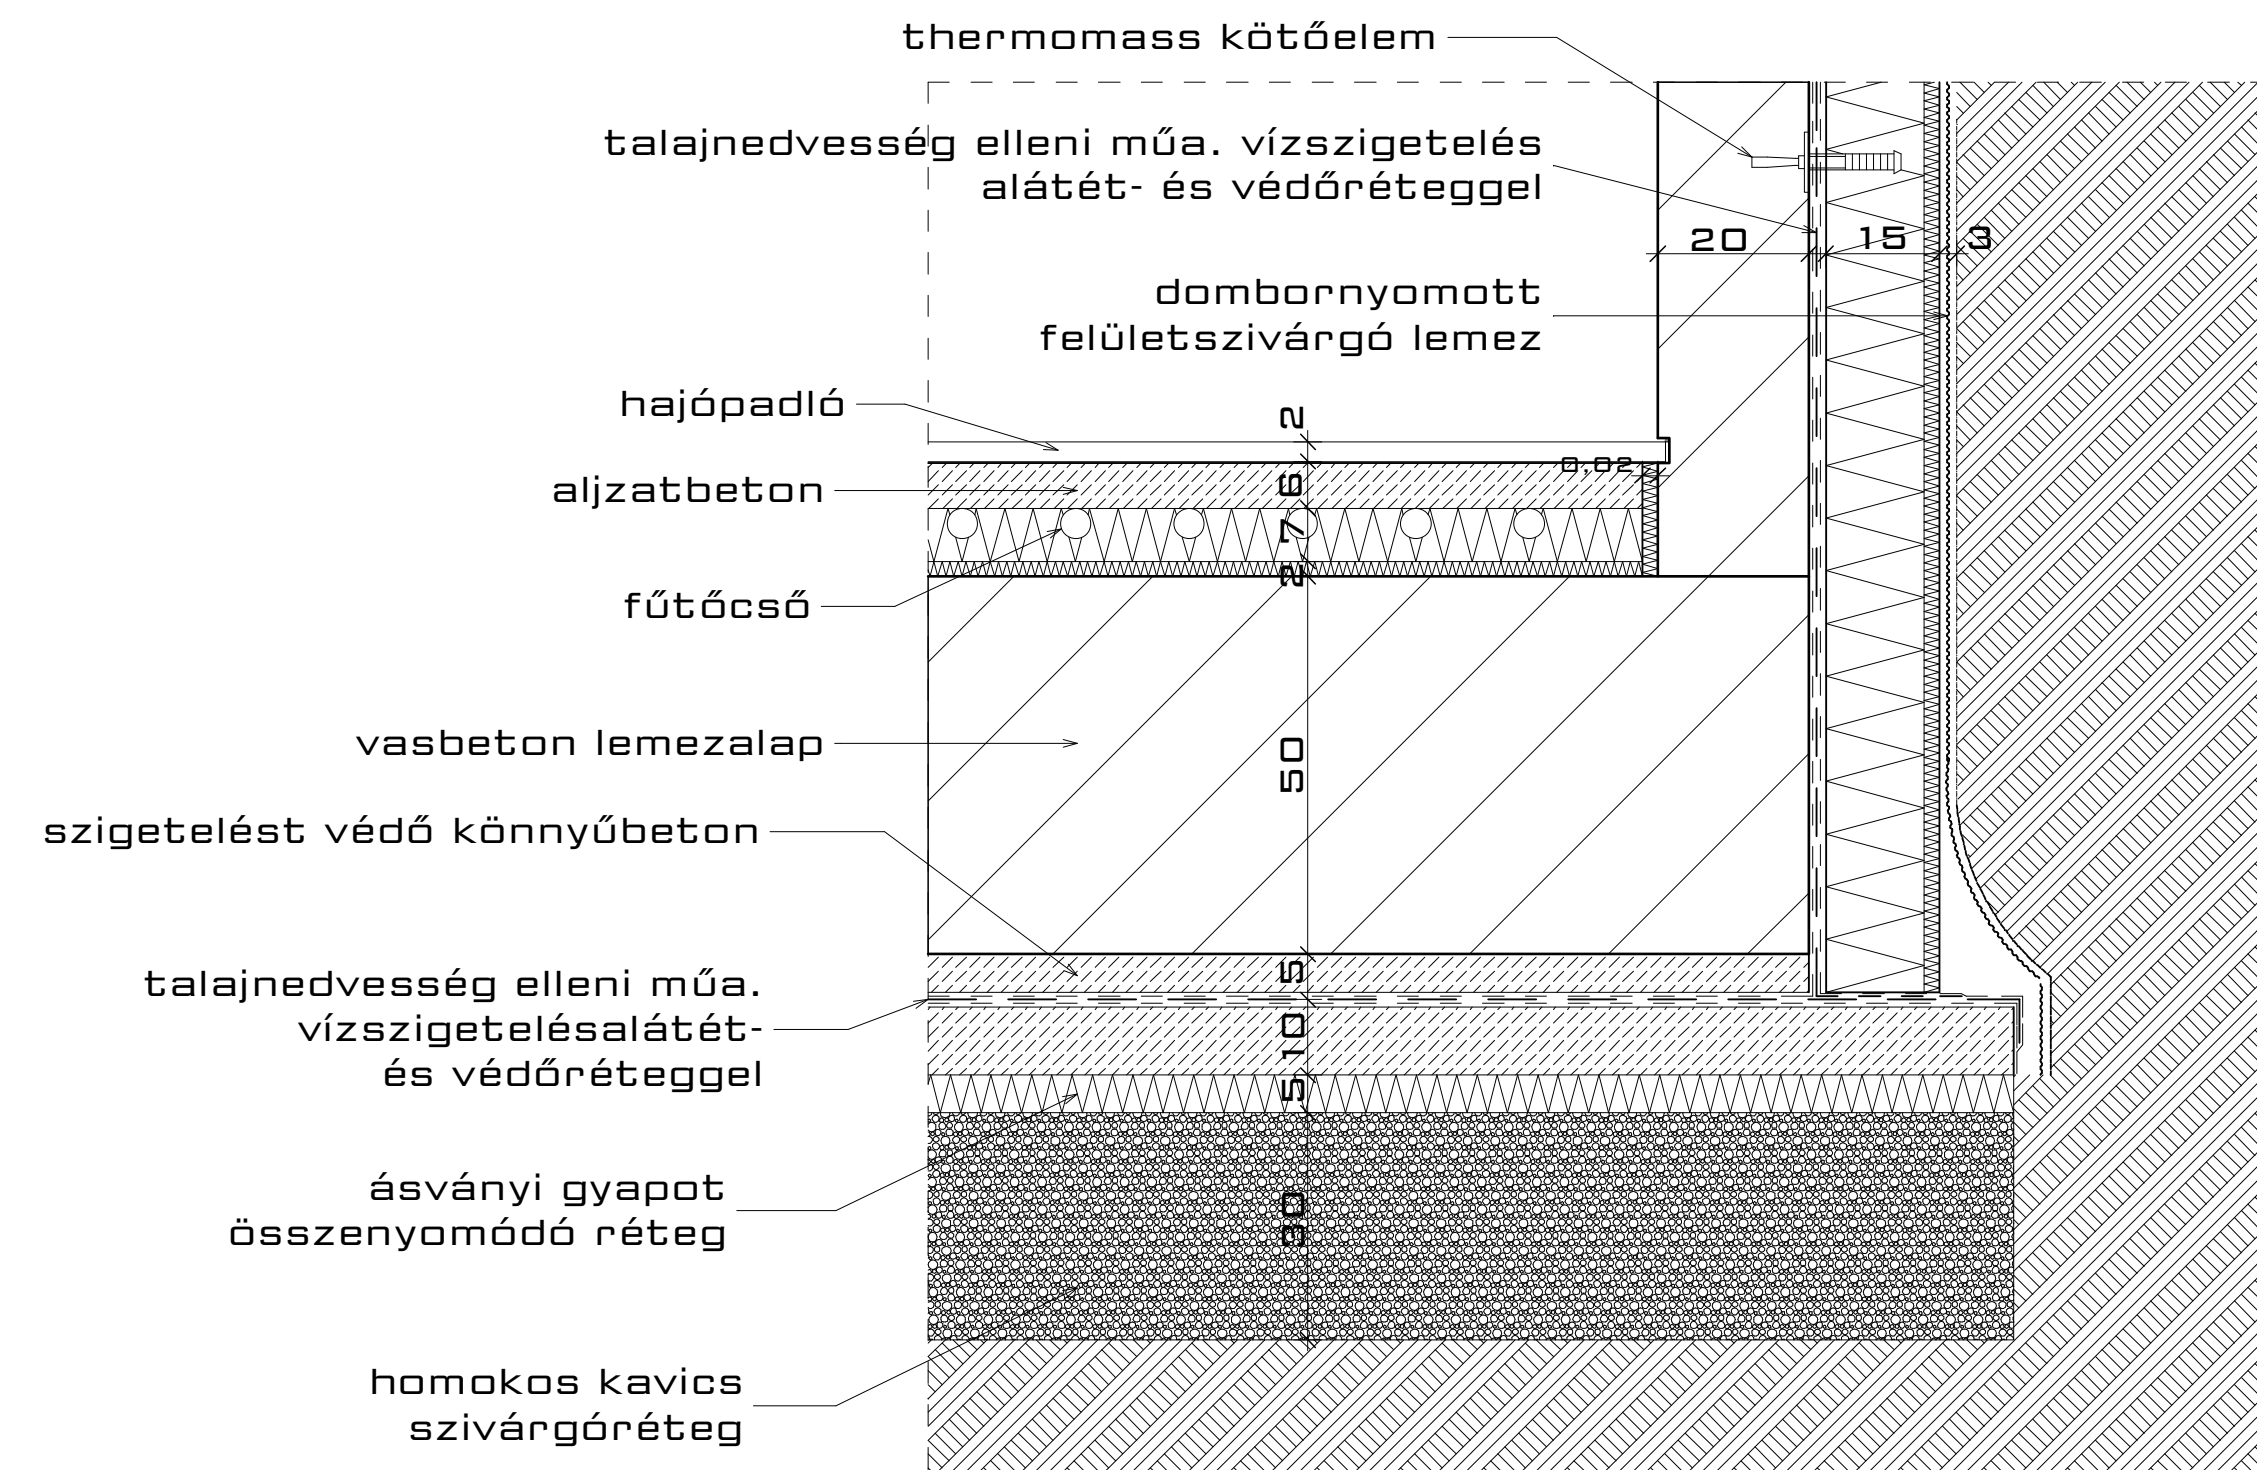


11.csp: alapozás M1:10

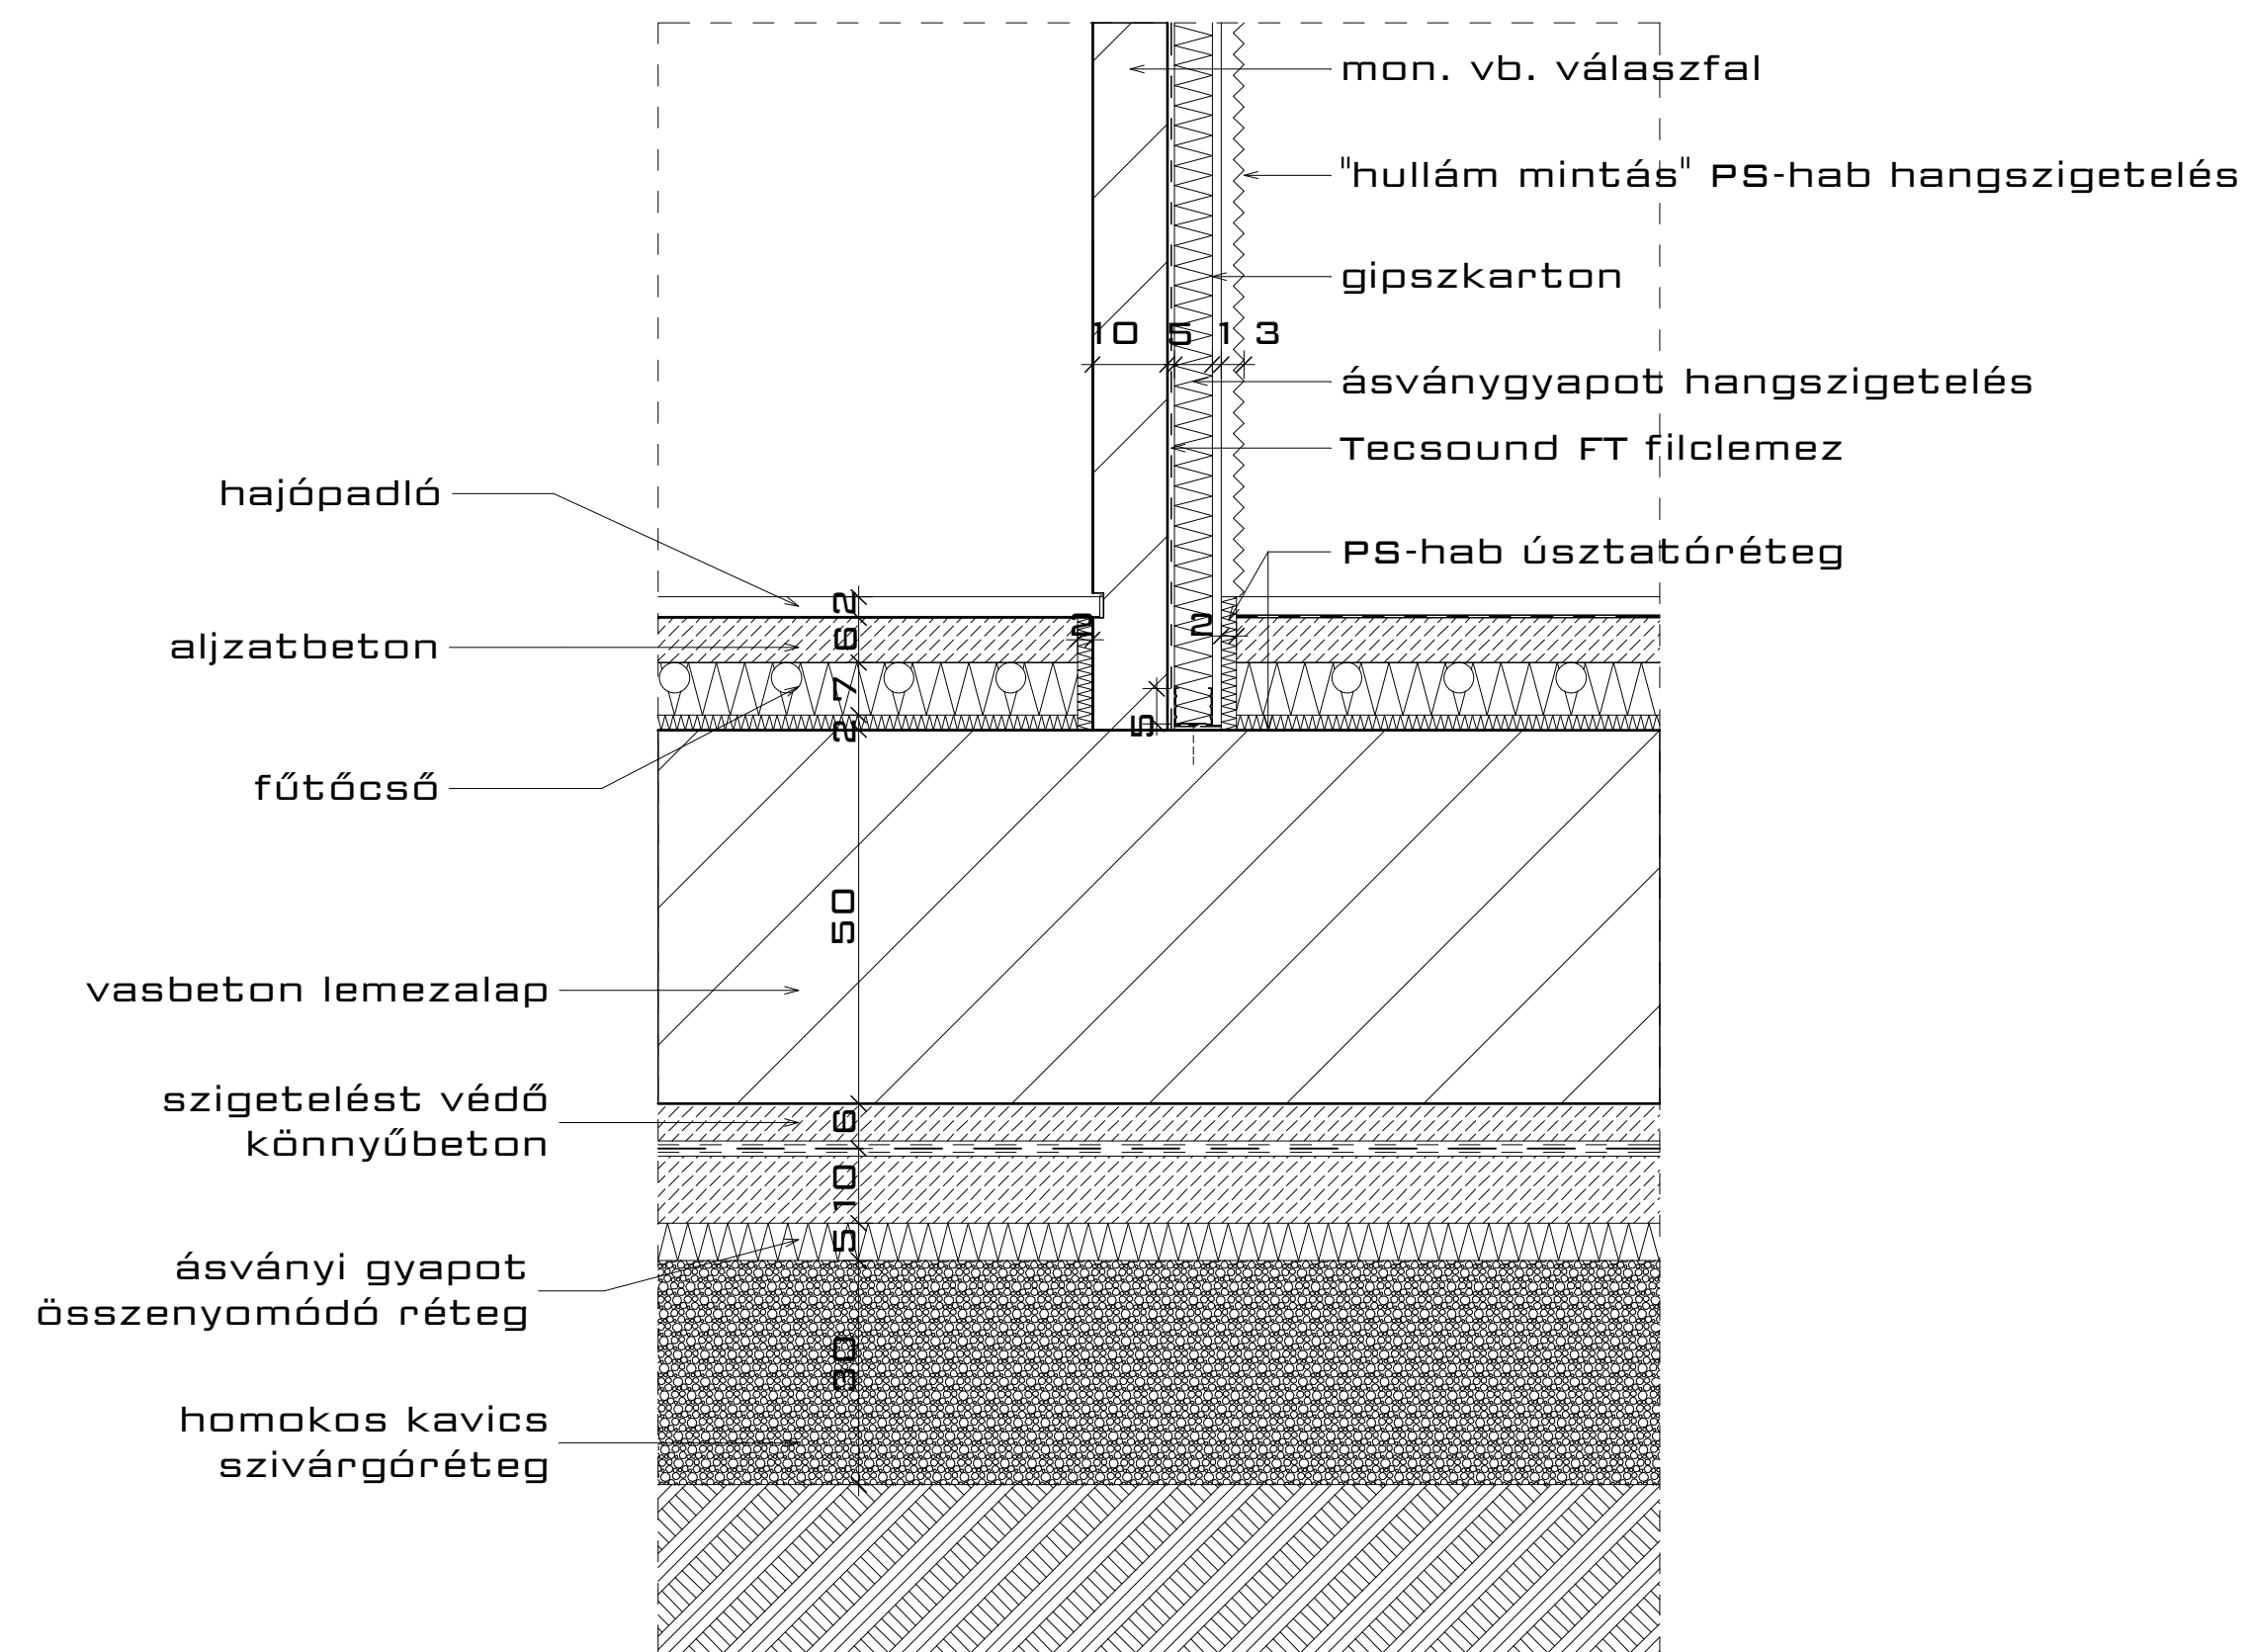

12.csp: süketszoba fala M1:10



Organizációs metszet M1:200

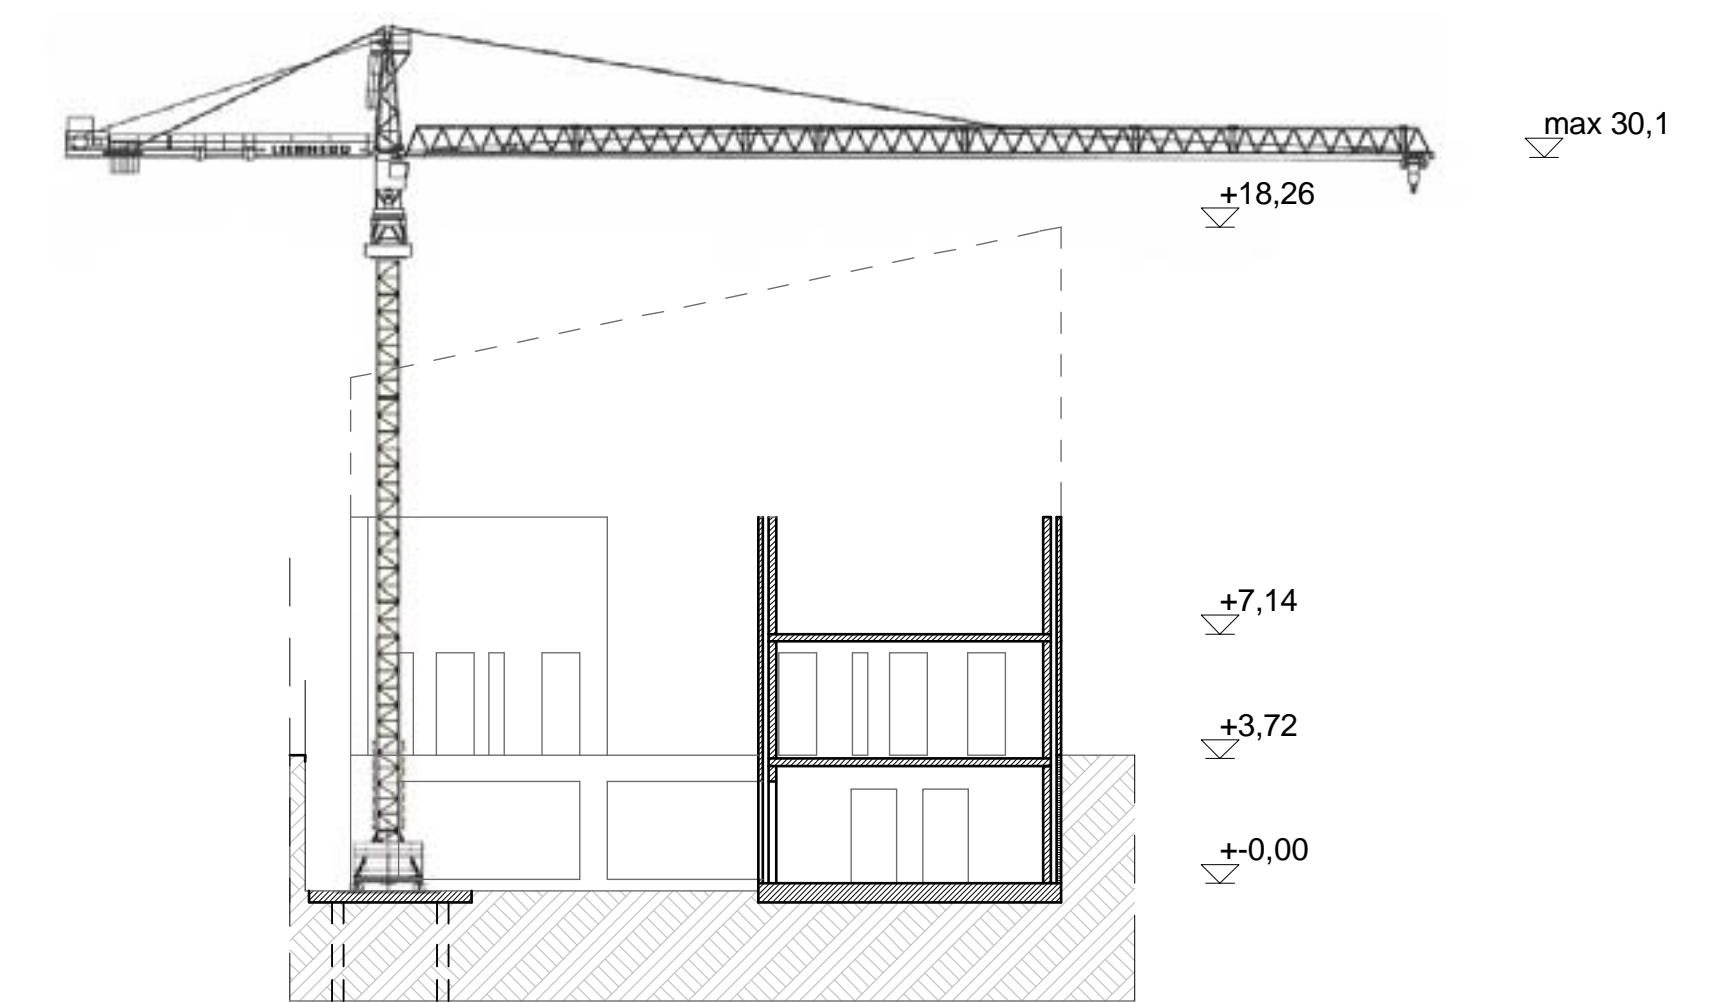

Organizációs helyszínrajz M1:200

