




földszinti alaprajz télen m\_1:200

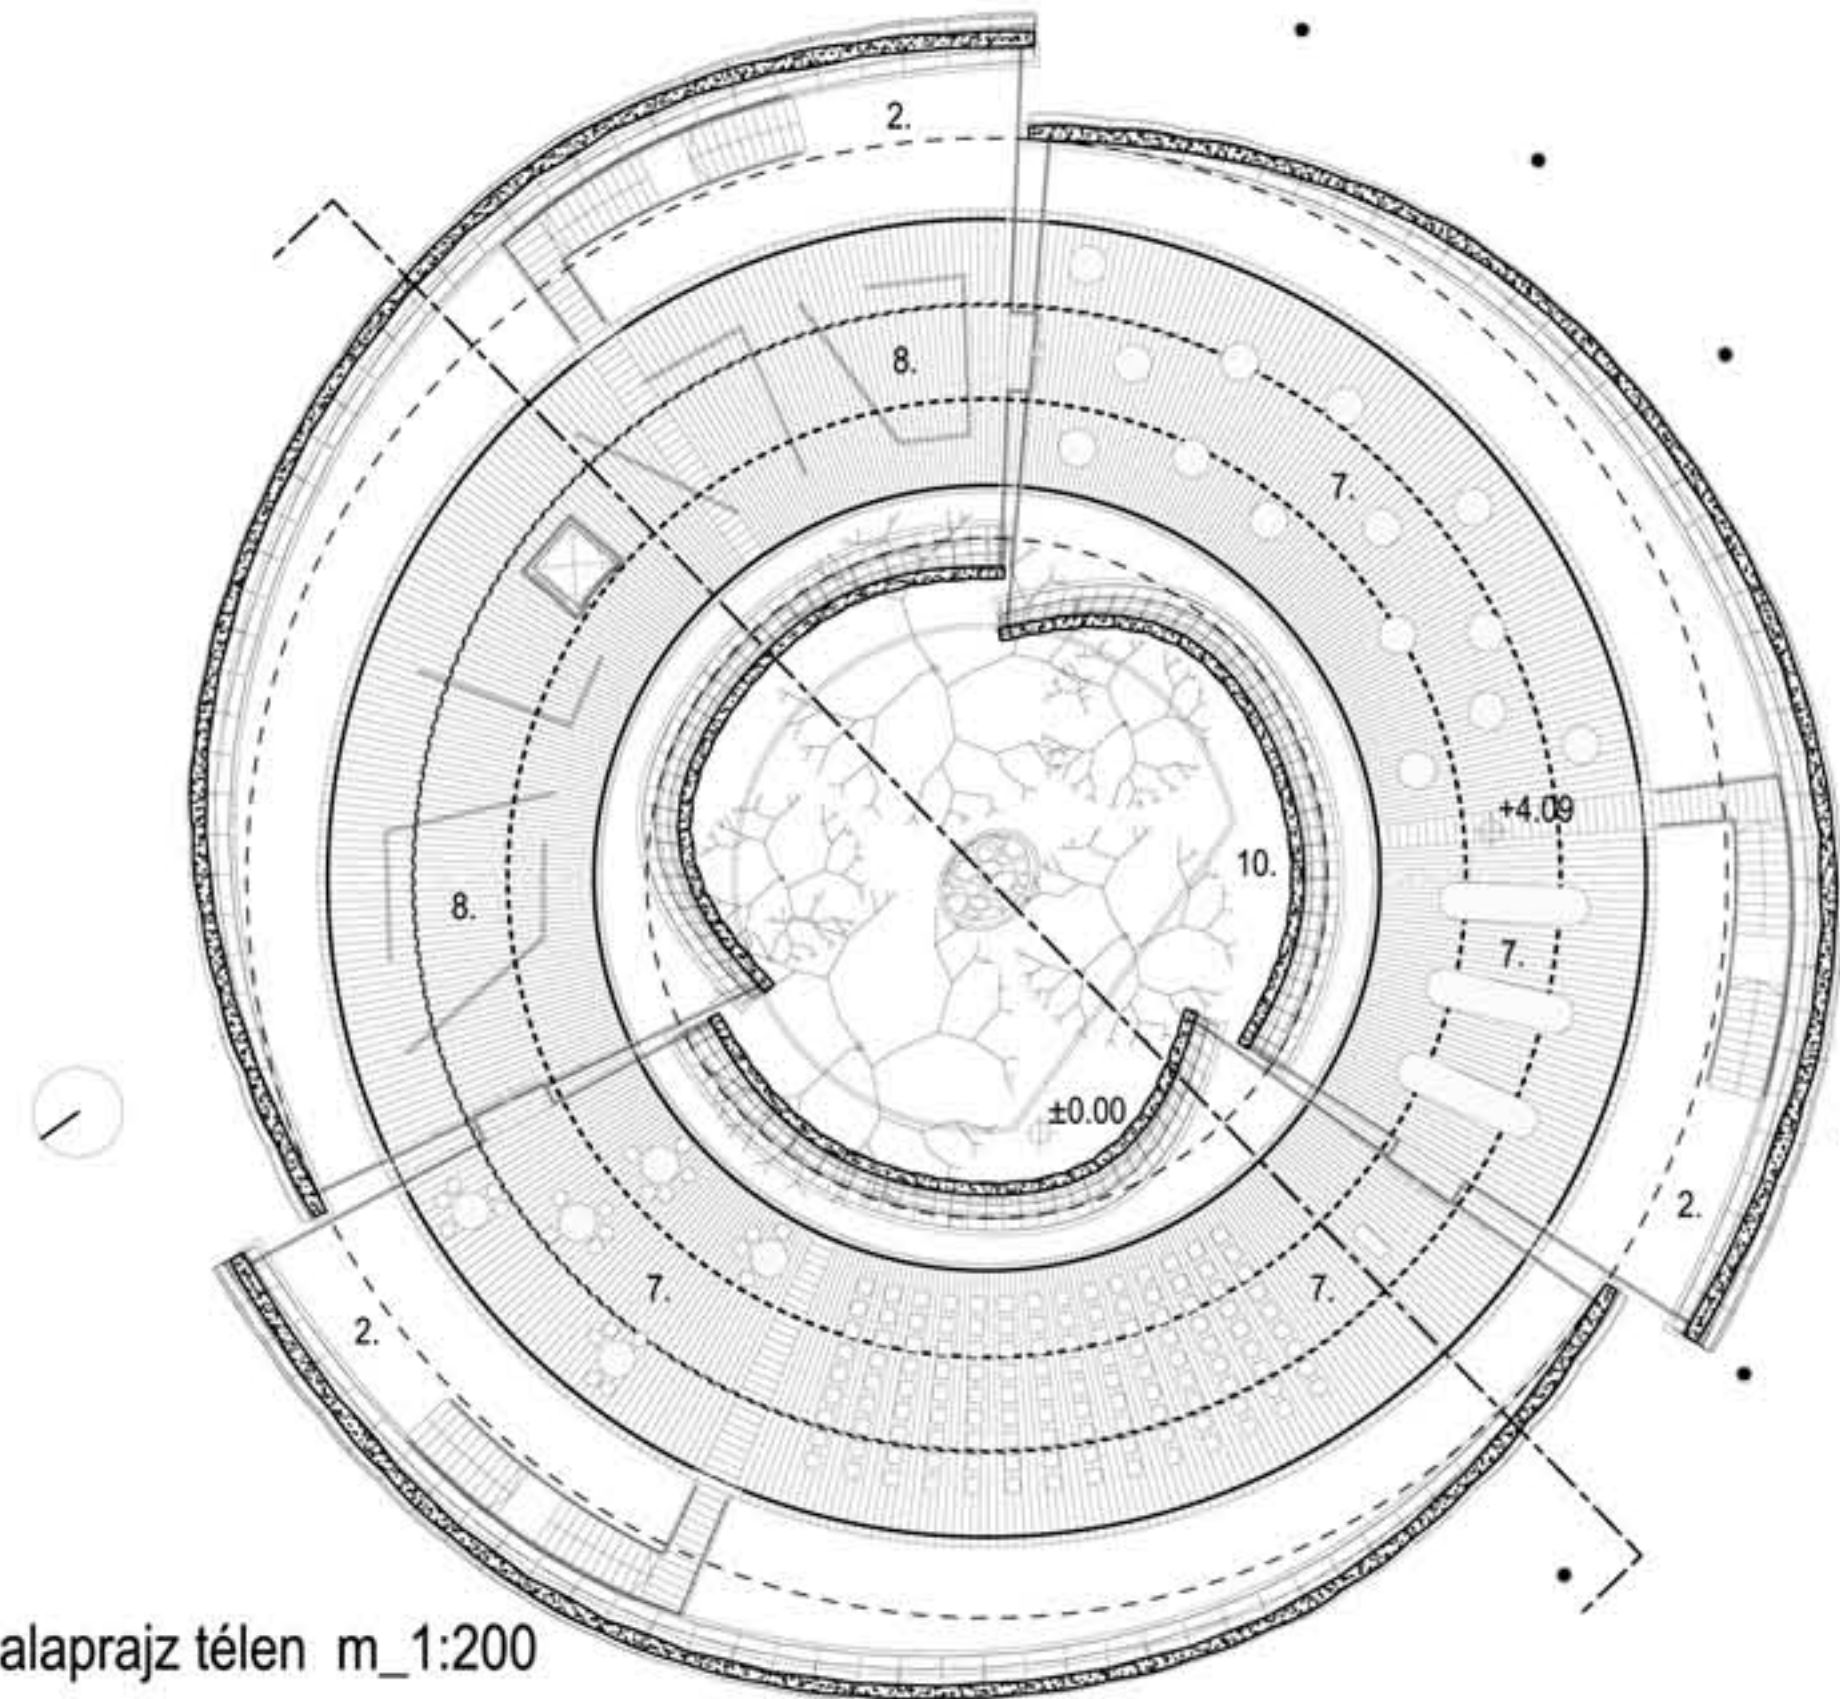


emeleti alaprajz télen m\_1:200

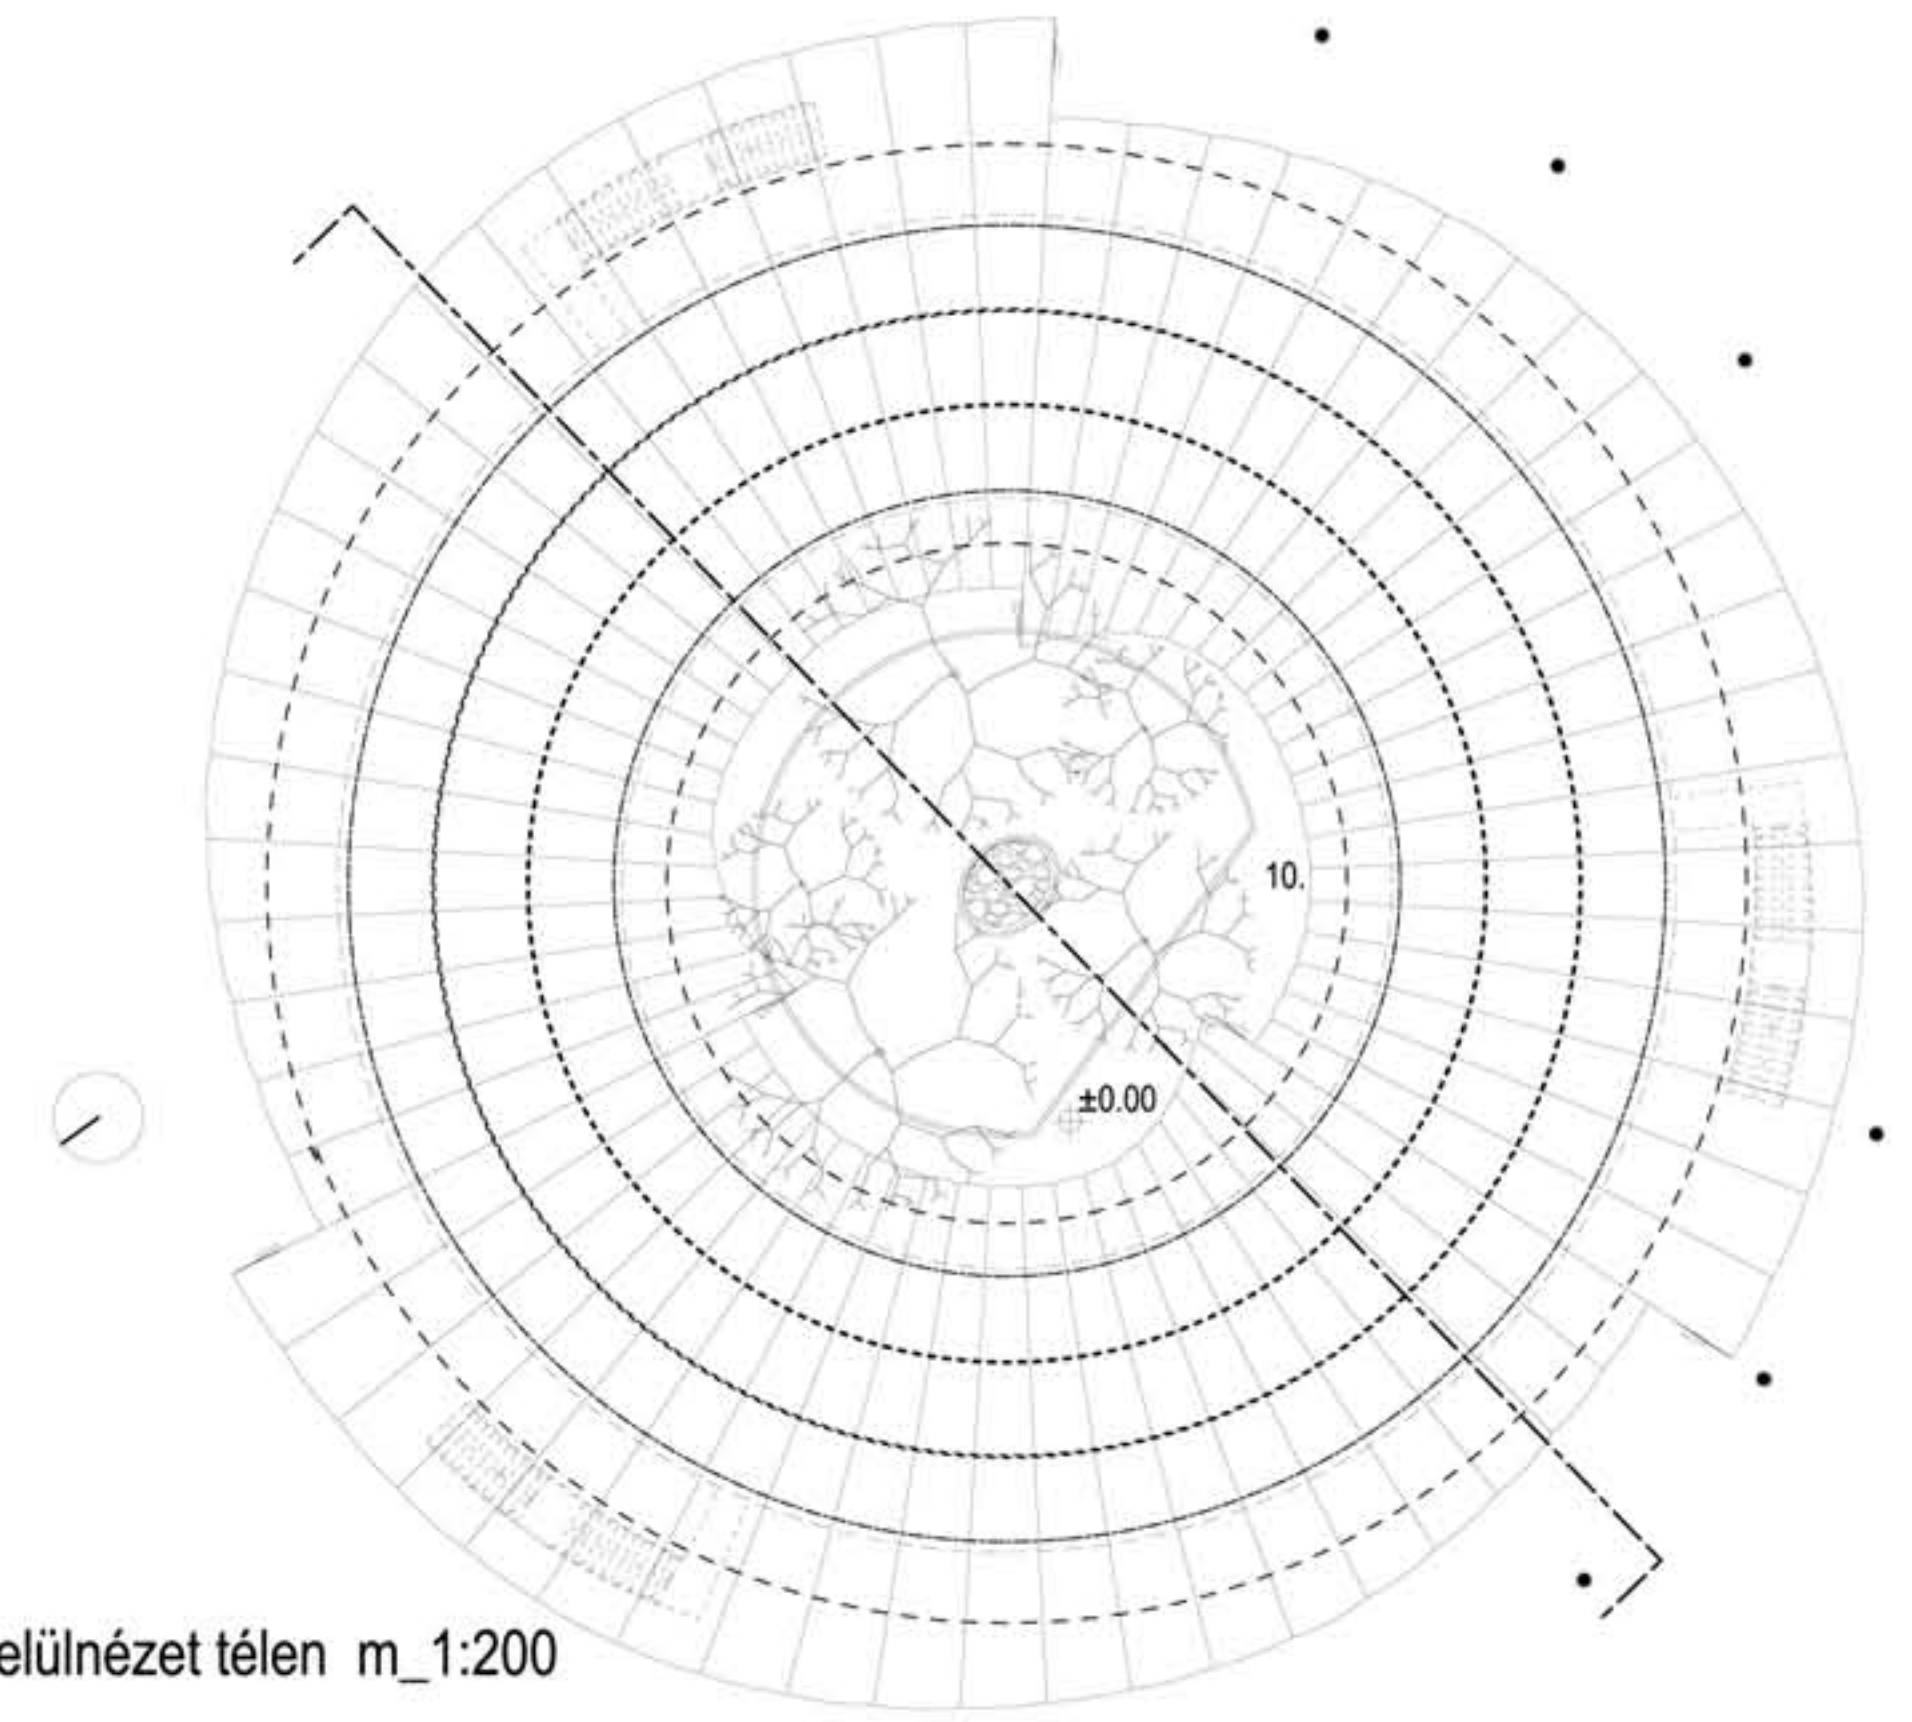

tetőfelülnézet télen m\_1:200

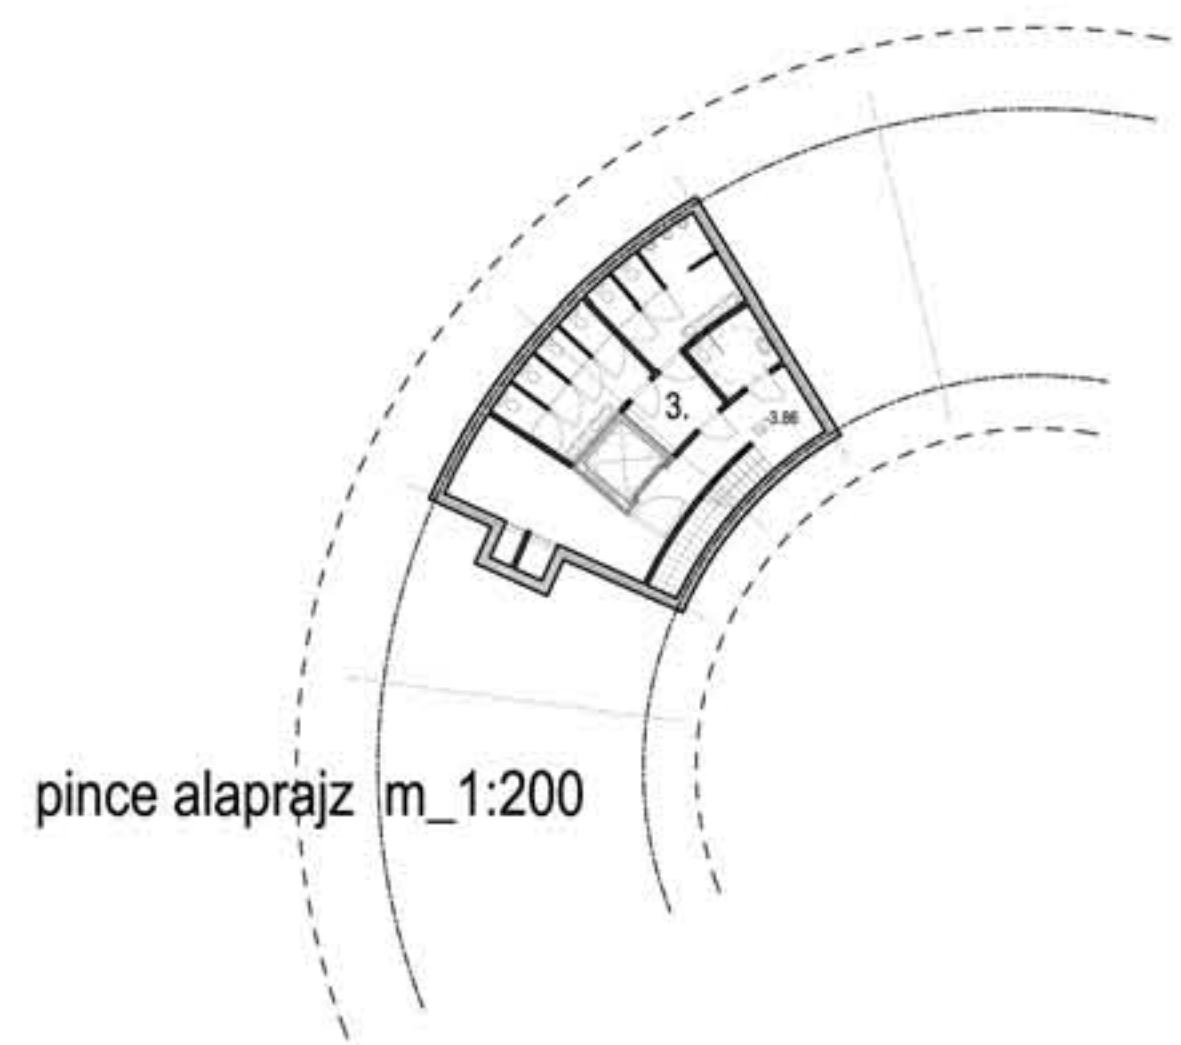

pince alaprajz m\_1:200

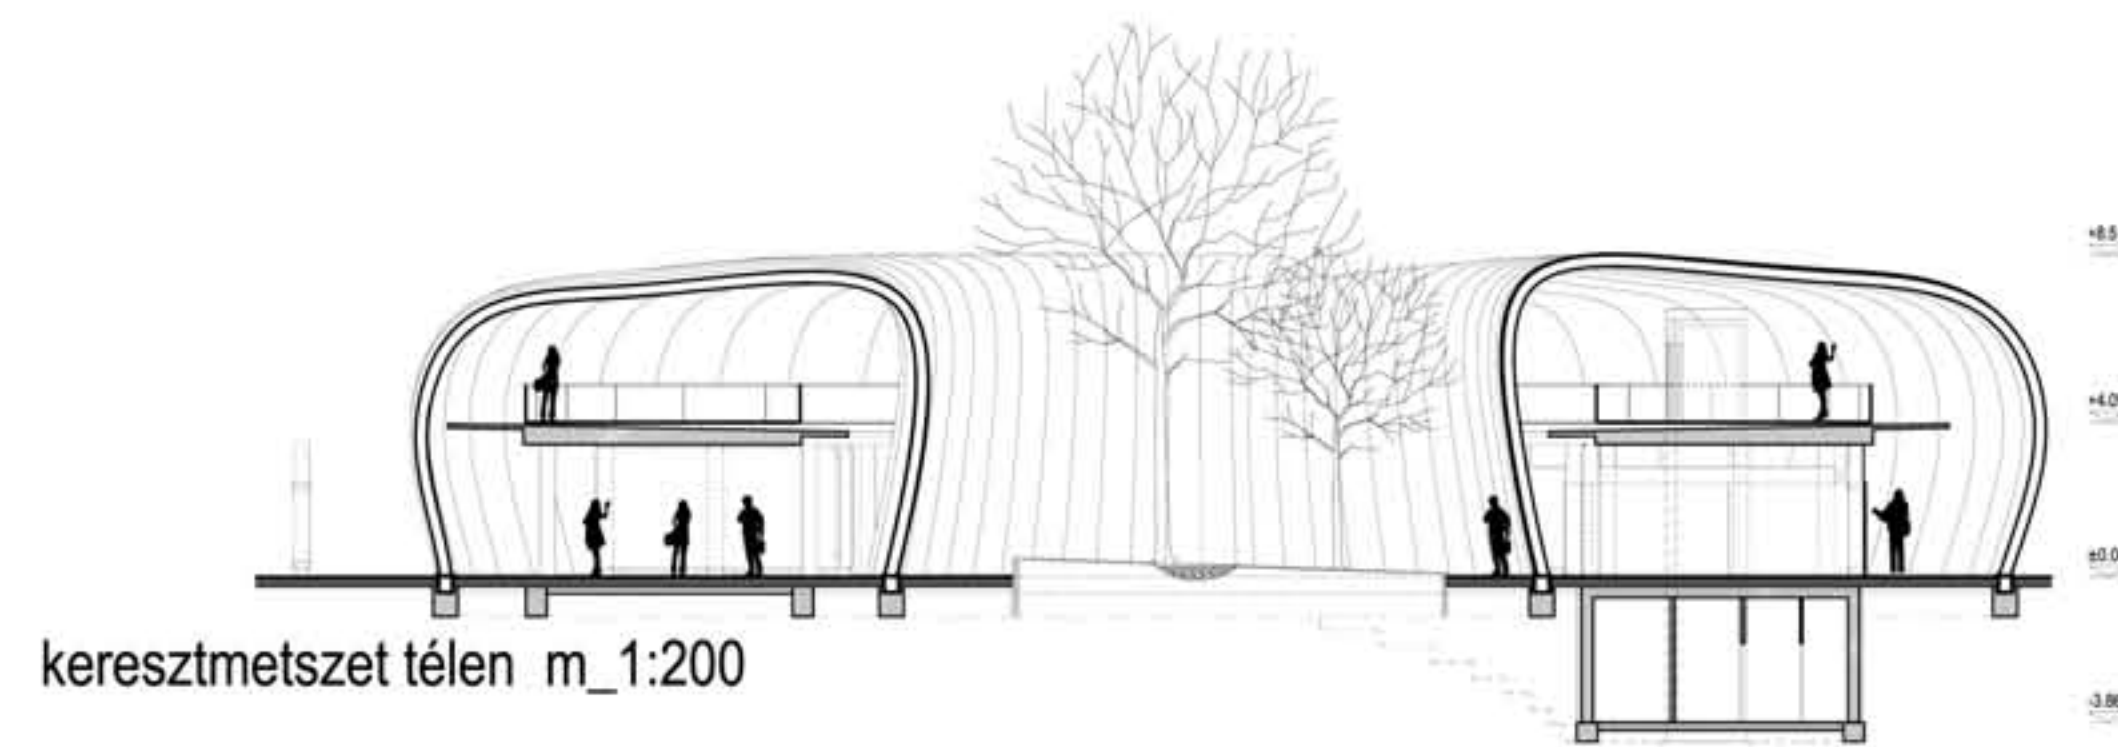

keresztmetszet télen m\_1:200



látványterv a nyári állapotról



látványterv a téli állapotról