





ÜRES VÁLTOZAT

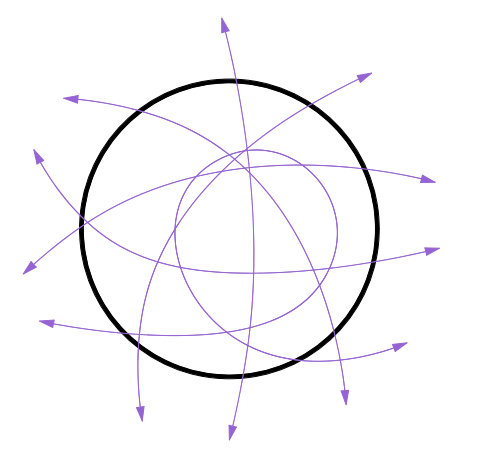

AZ ÜRES ÉPÜLTVÁZ ALATT EGY FEDETT-NYITOTT VÁROSI KÖZTÉR JÖN LÉTRE, AMELY EGYÉB RENDEZVÉNYEK NÉLKÜL IS KÉPES ERŐSÍTENI A GOMBA "VÁROSI REFERENCIAPONT" JELLEGÉT. AZ ÜRES TERET CSAK A MOBILELEMKBŐL KIALAKÍTOTT UTCABÚTOROK (ÜLŐKŐ, PAD) TAGOLJÁK.

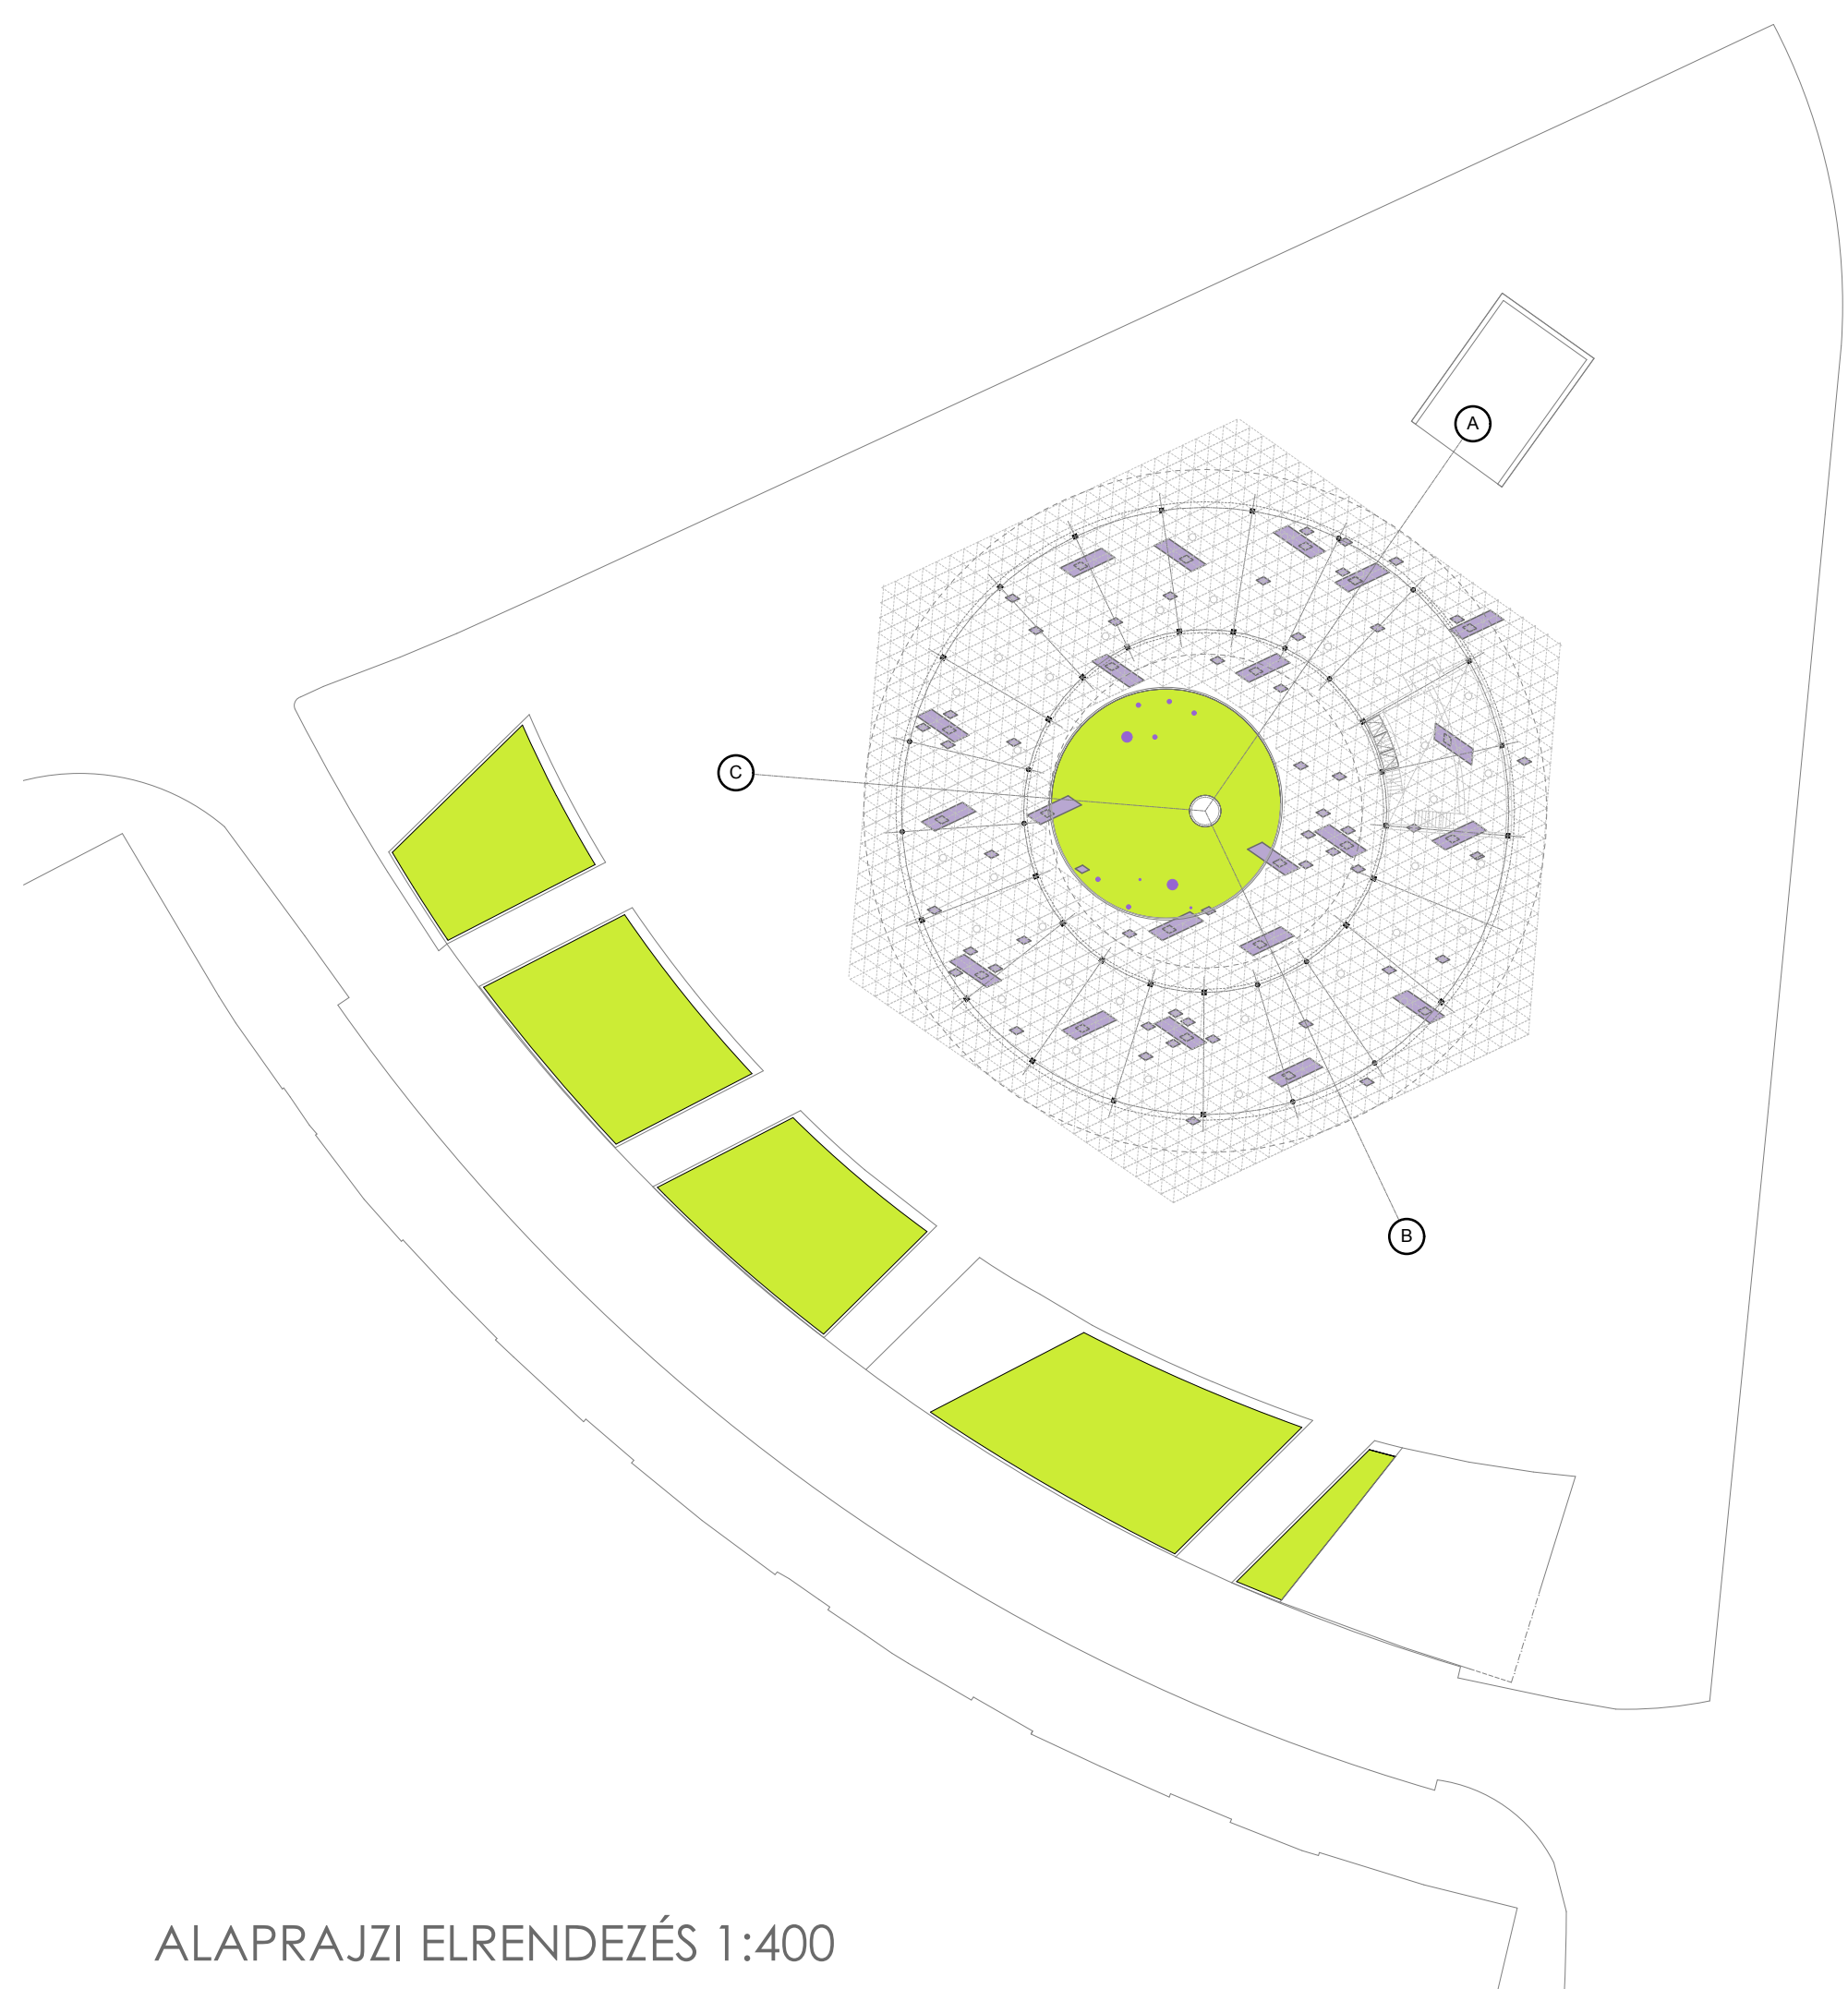

ALAPRAJZI ELRENDEZÉS 1:400

HASZNOSÍTÁSI VÁLTOZATOK 1