



ÉSZAKNYUGATI HOMLOKZAT

M = 1 : 100

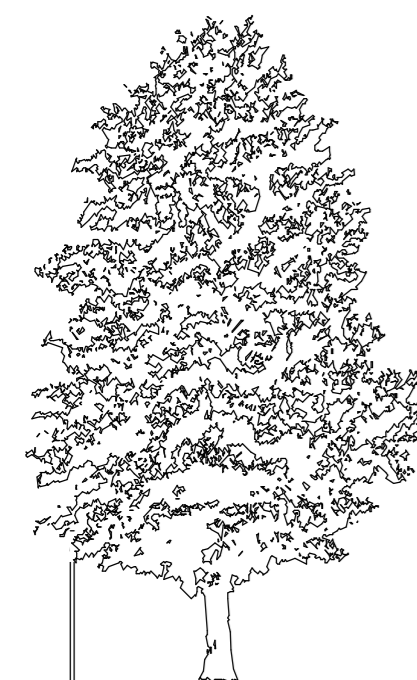

TELEKHATÁR

+4.65
+3.05
+2.17
±0.00

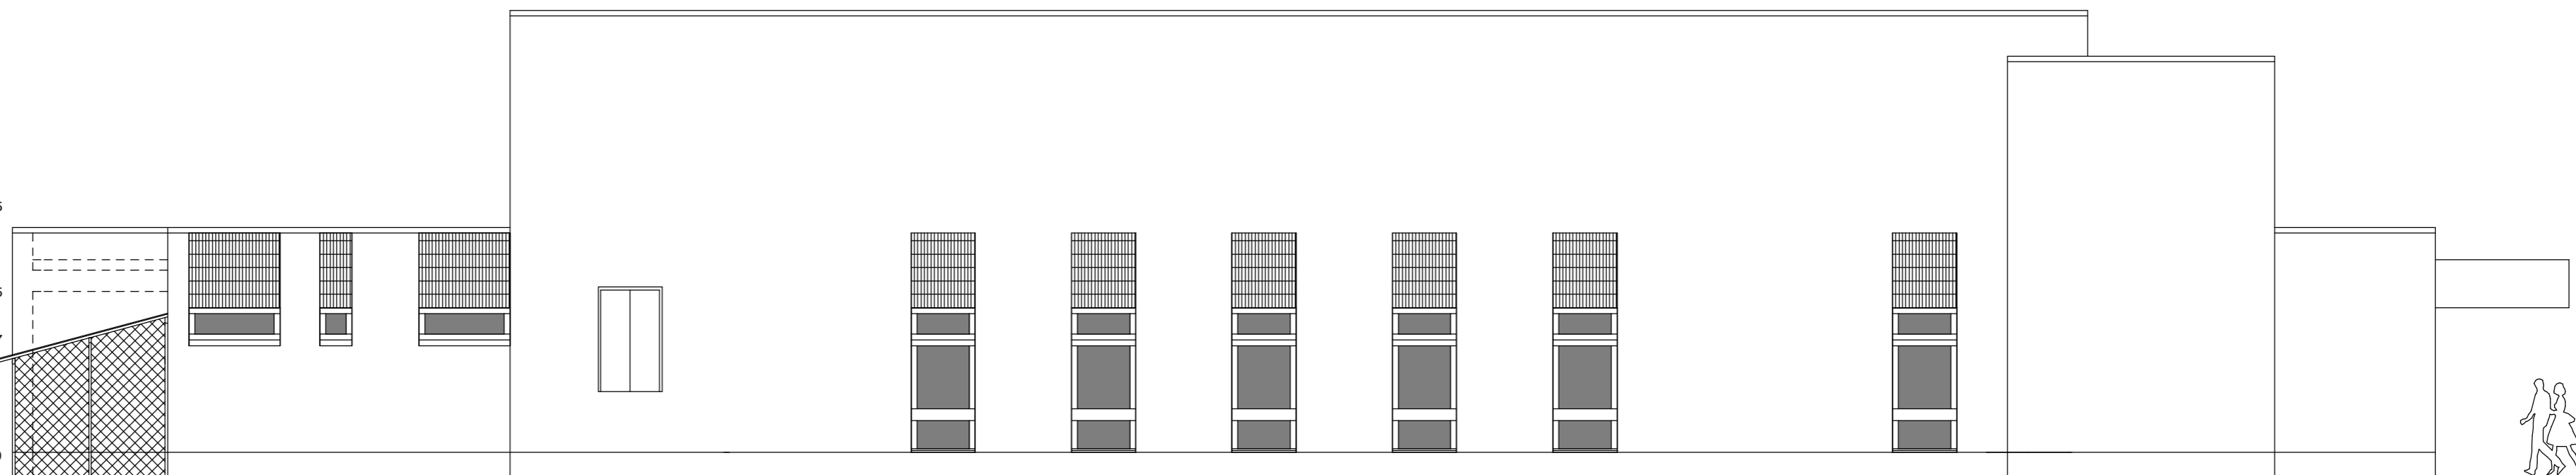

TERVEZETT
BŐVÍTMÉNY

MEGLÉVŐ ÉPÜLET

Tervező: KABINET Kft. 6000 Kecskemét, Hosszú utca 8.		Rajzszám:	E-8
Tel: 06-209-351-497, Fax: 76-477-861, Mobil: 06-209-351-497, e-mail: makkaine@hotmail.com, webcím: www.kabinet-homa.hu			
Magyar Építész Kamara tagja	TERVEZŐ: Makkainé Hoksza Éva Építészmérnök	ÉPÍTETŐ: Orgovány Önkormányzat 6077 Orgovány, Molnár Gergely u. 2.	
Építkezés helye:	6077 Orgovány, Kossuth L. u. 69.	Hrsz: 589.	
Építkezés:	Művelődési ház bővítés		Kelt: 2009.
Tervfajta:	Vázlat - Projektterv	Lépték M = 1 : 100	Szept. 25.
Rajz megnevezése:	ÉSZAKNYUGATI HOMLOKZAT		