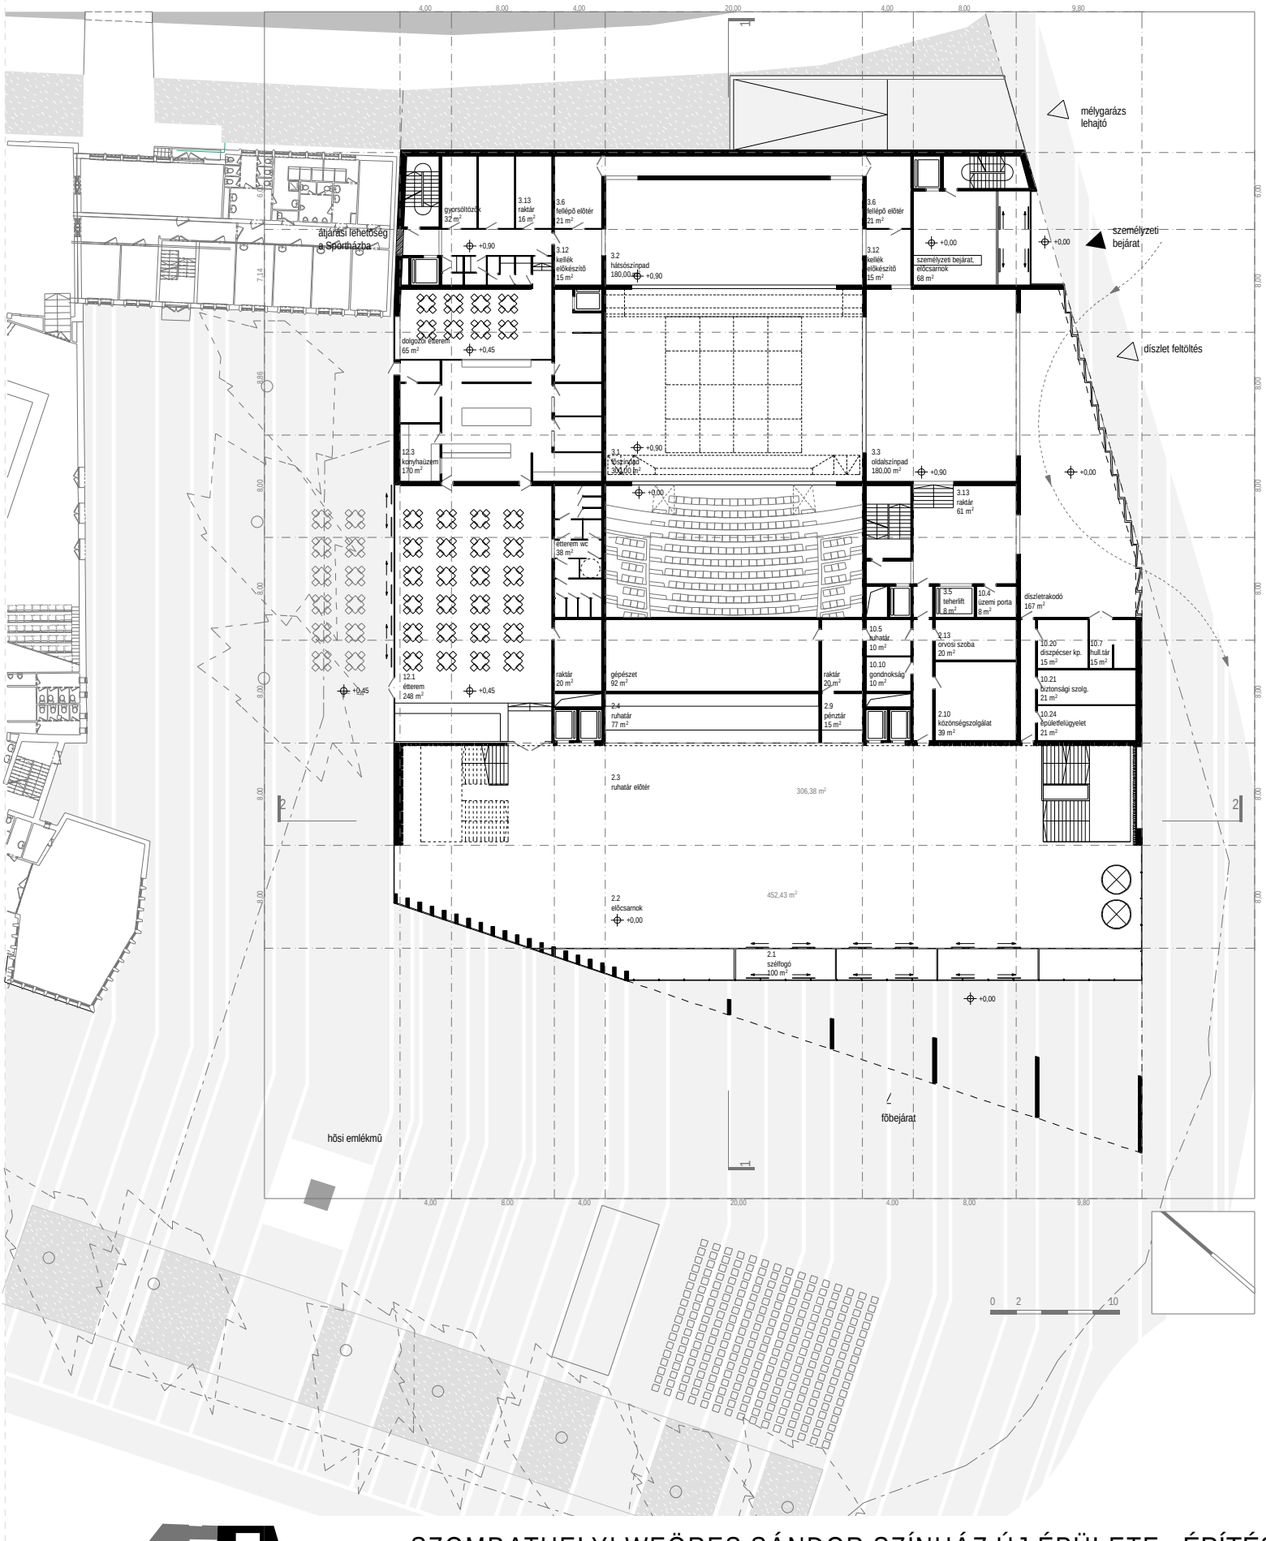

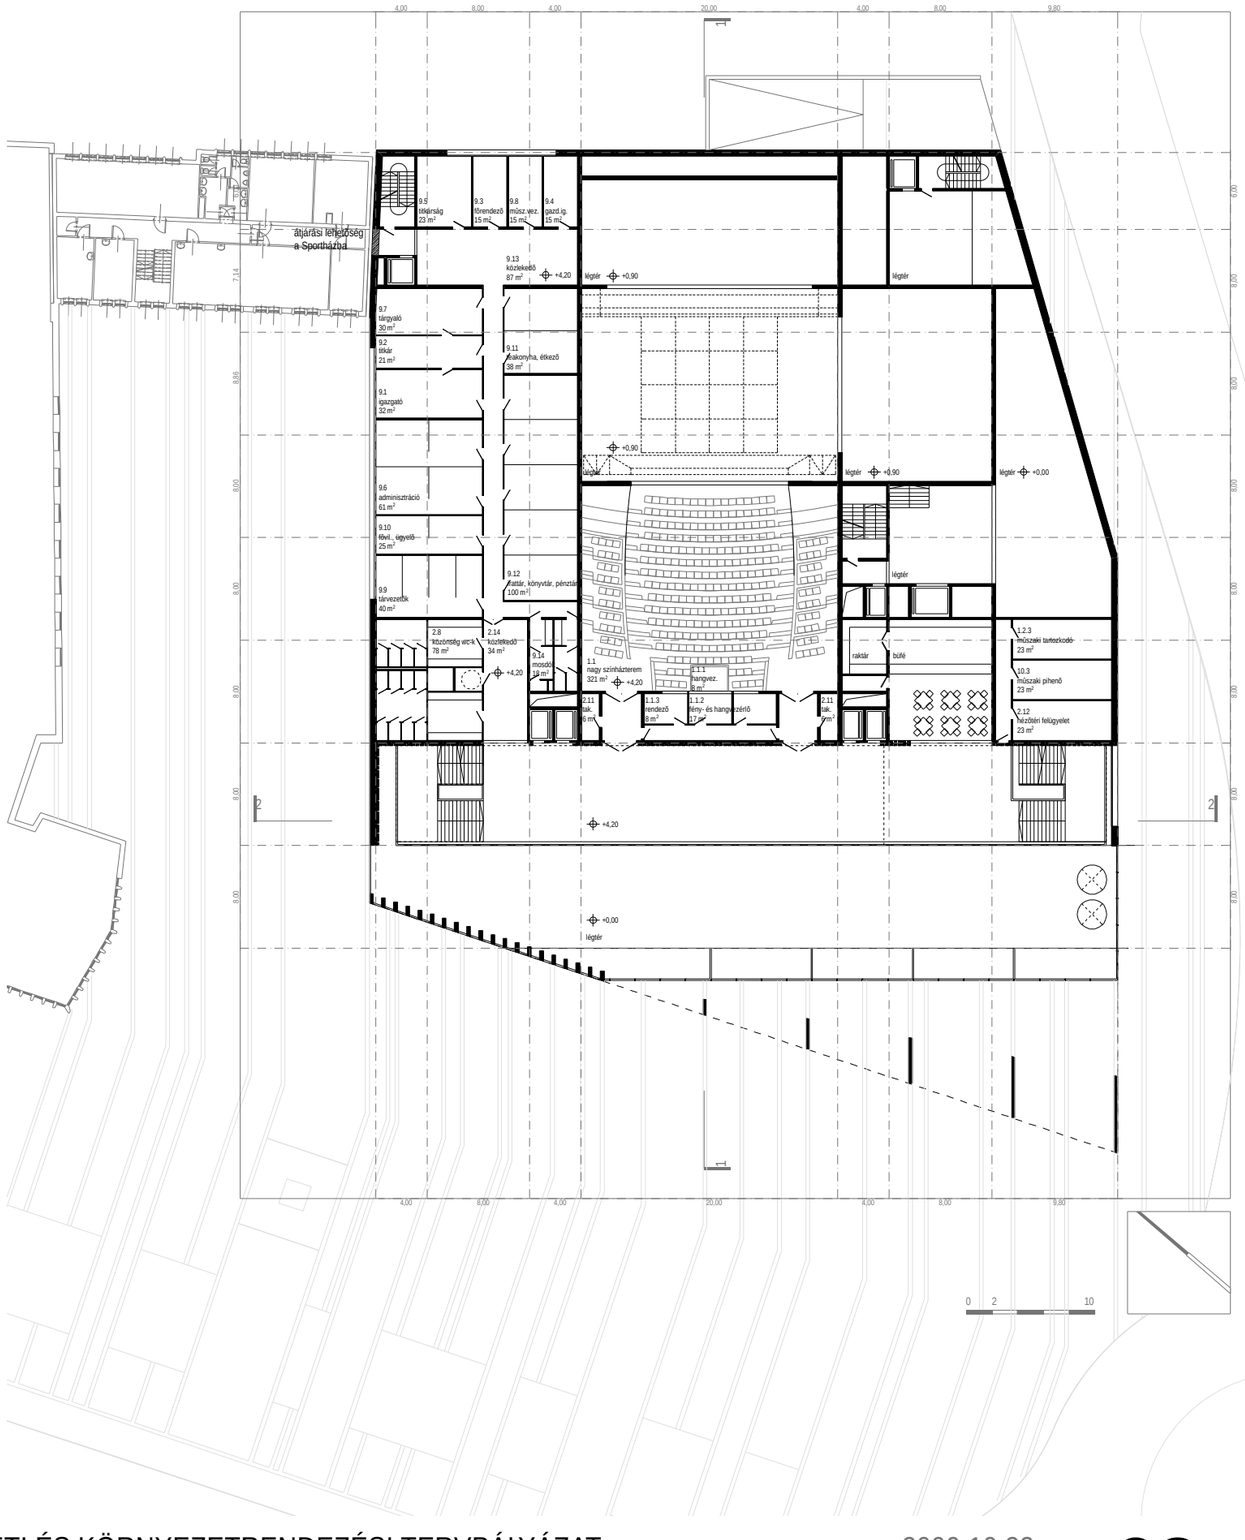

SZOMBATHELYI WEÖRES SÁNDOR SZÍNHÁZ ÚJ ÉPÜLETE - ÉPÍTÉSZETI ÉS KÖRNYEZETRENDEZÉSI TERVPÁLYÁZAT

2009.10.22.

FÖLDSZINTI ÉS 1. EMELETI ALAPRAJZ

M 1:200

03