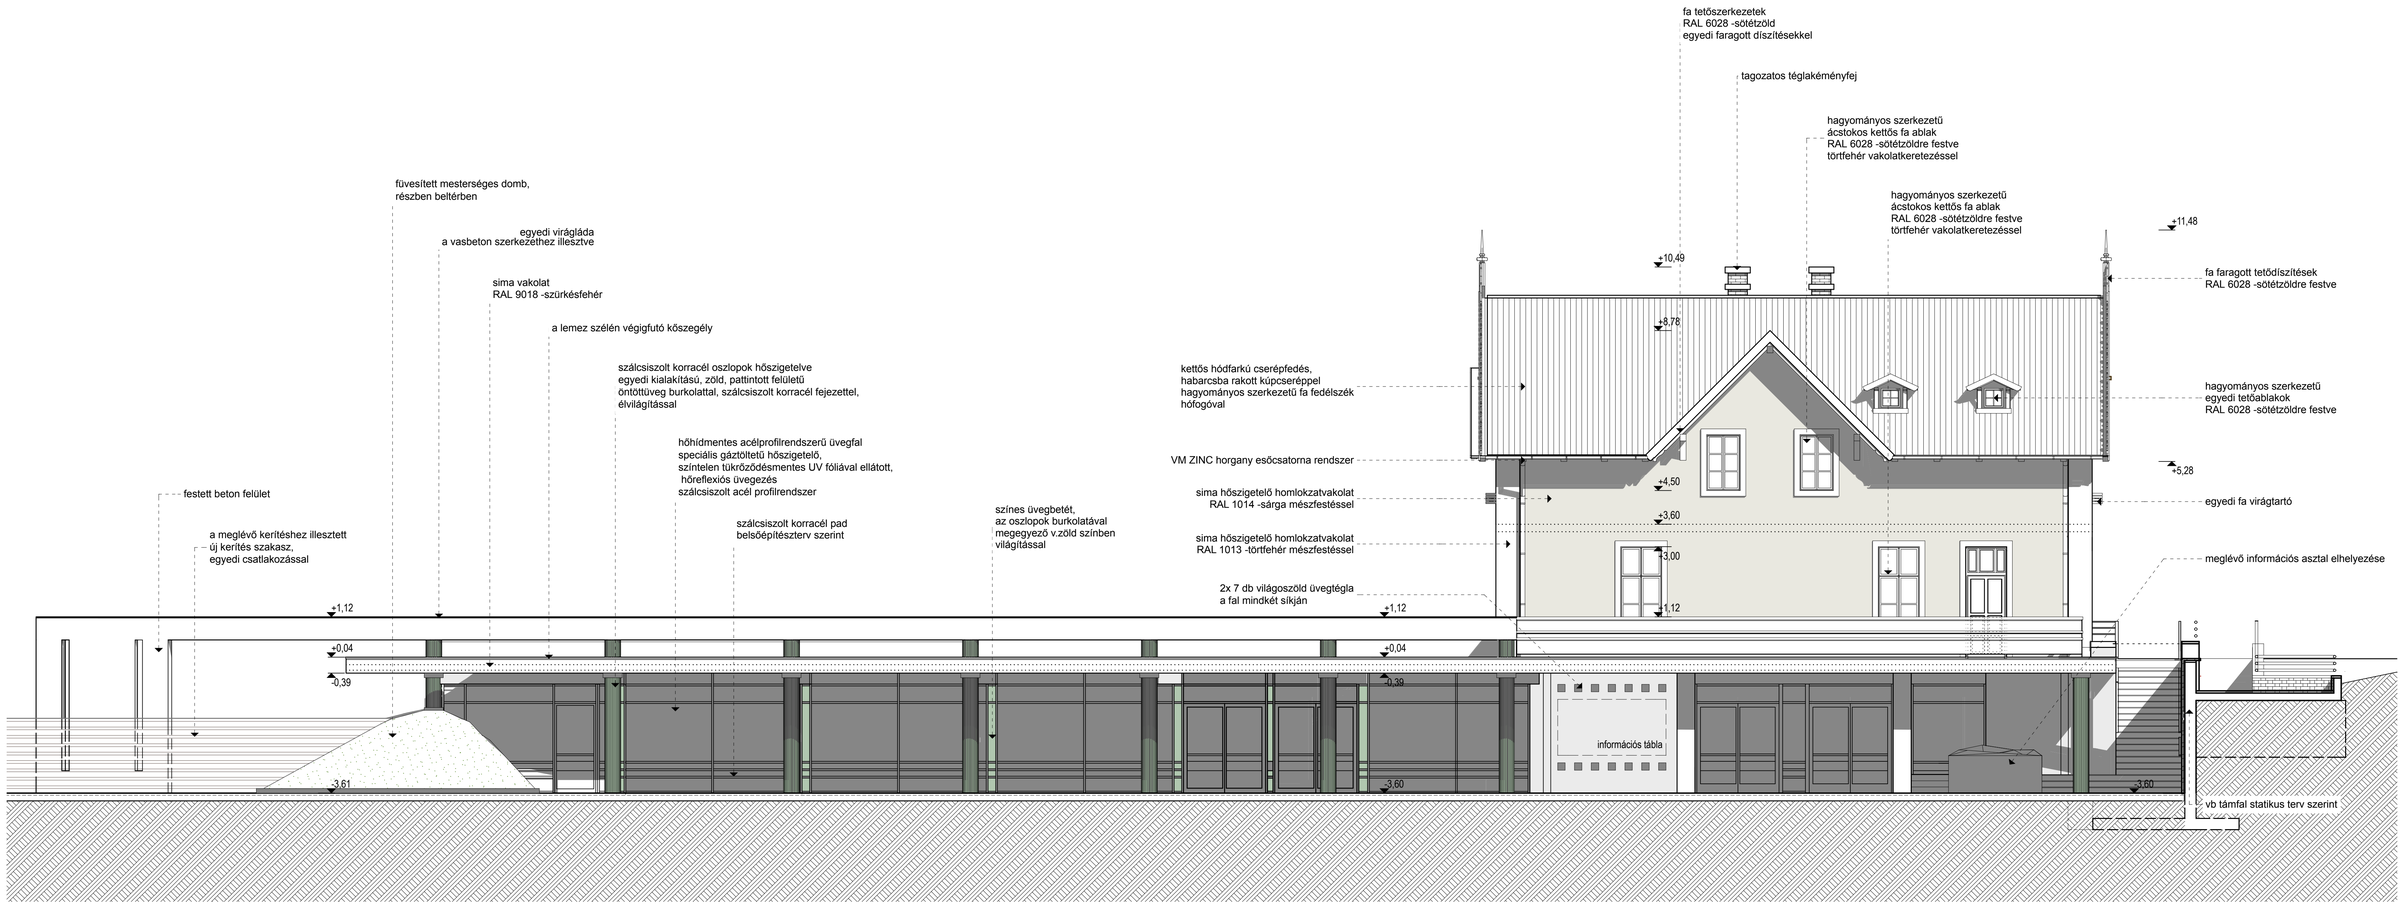

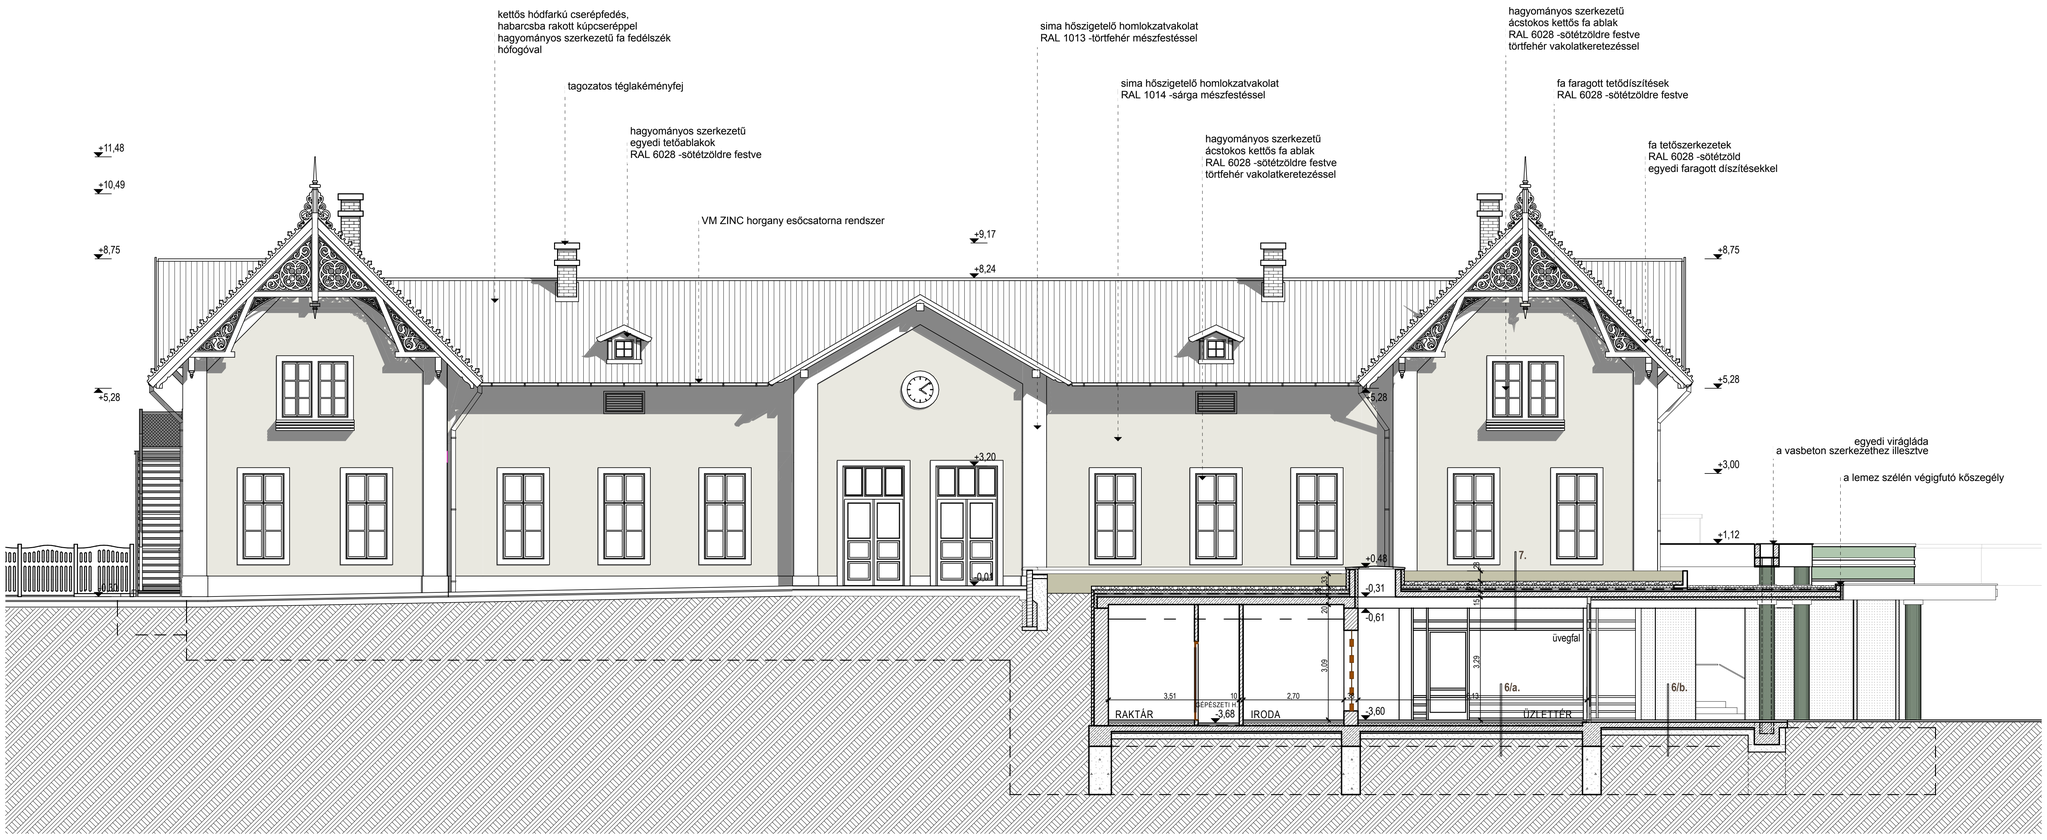

PANNONTERV

BUDAPESTI VÁROSÉPÍTÉSI TERVEZŐ IRODA KFT.
1093 BUDAPEST IX., LÓNYAY UTCA 18/A.

Szentendre - Szabadtéri Néprajzi Múzeum új bejárati épület

ÉPÍTÉSZ VEZETŐ TERVEZŐ:	NAGY GERGELY
ÉPÍTÉSZ TERVEZŐK:	MAGYAR-NAGY MARIANN
	SEBESTÉNY TAMÁS
BELSŐÉPÍTÉSZ:	MAKK ATTILA
STATIKA:	LEPEL LÁSZLÓ
	BOGNÁR ATTILA
ELEKTROMOS TERVEZŐ:	TORNALLYAY MIKLÓS
GÉPÉSZ TERVEZŐ:	KALOTAI JÁNOS
KERTTERVEZŐ:	NEMES ZOLTÁN
	DOBOS IVETT
KÖZMŰTERVEZŐ:	SIMON BÁLINT