




GOMBA A FEHÉRVÁRI ÚT FELŐL

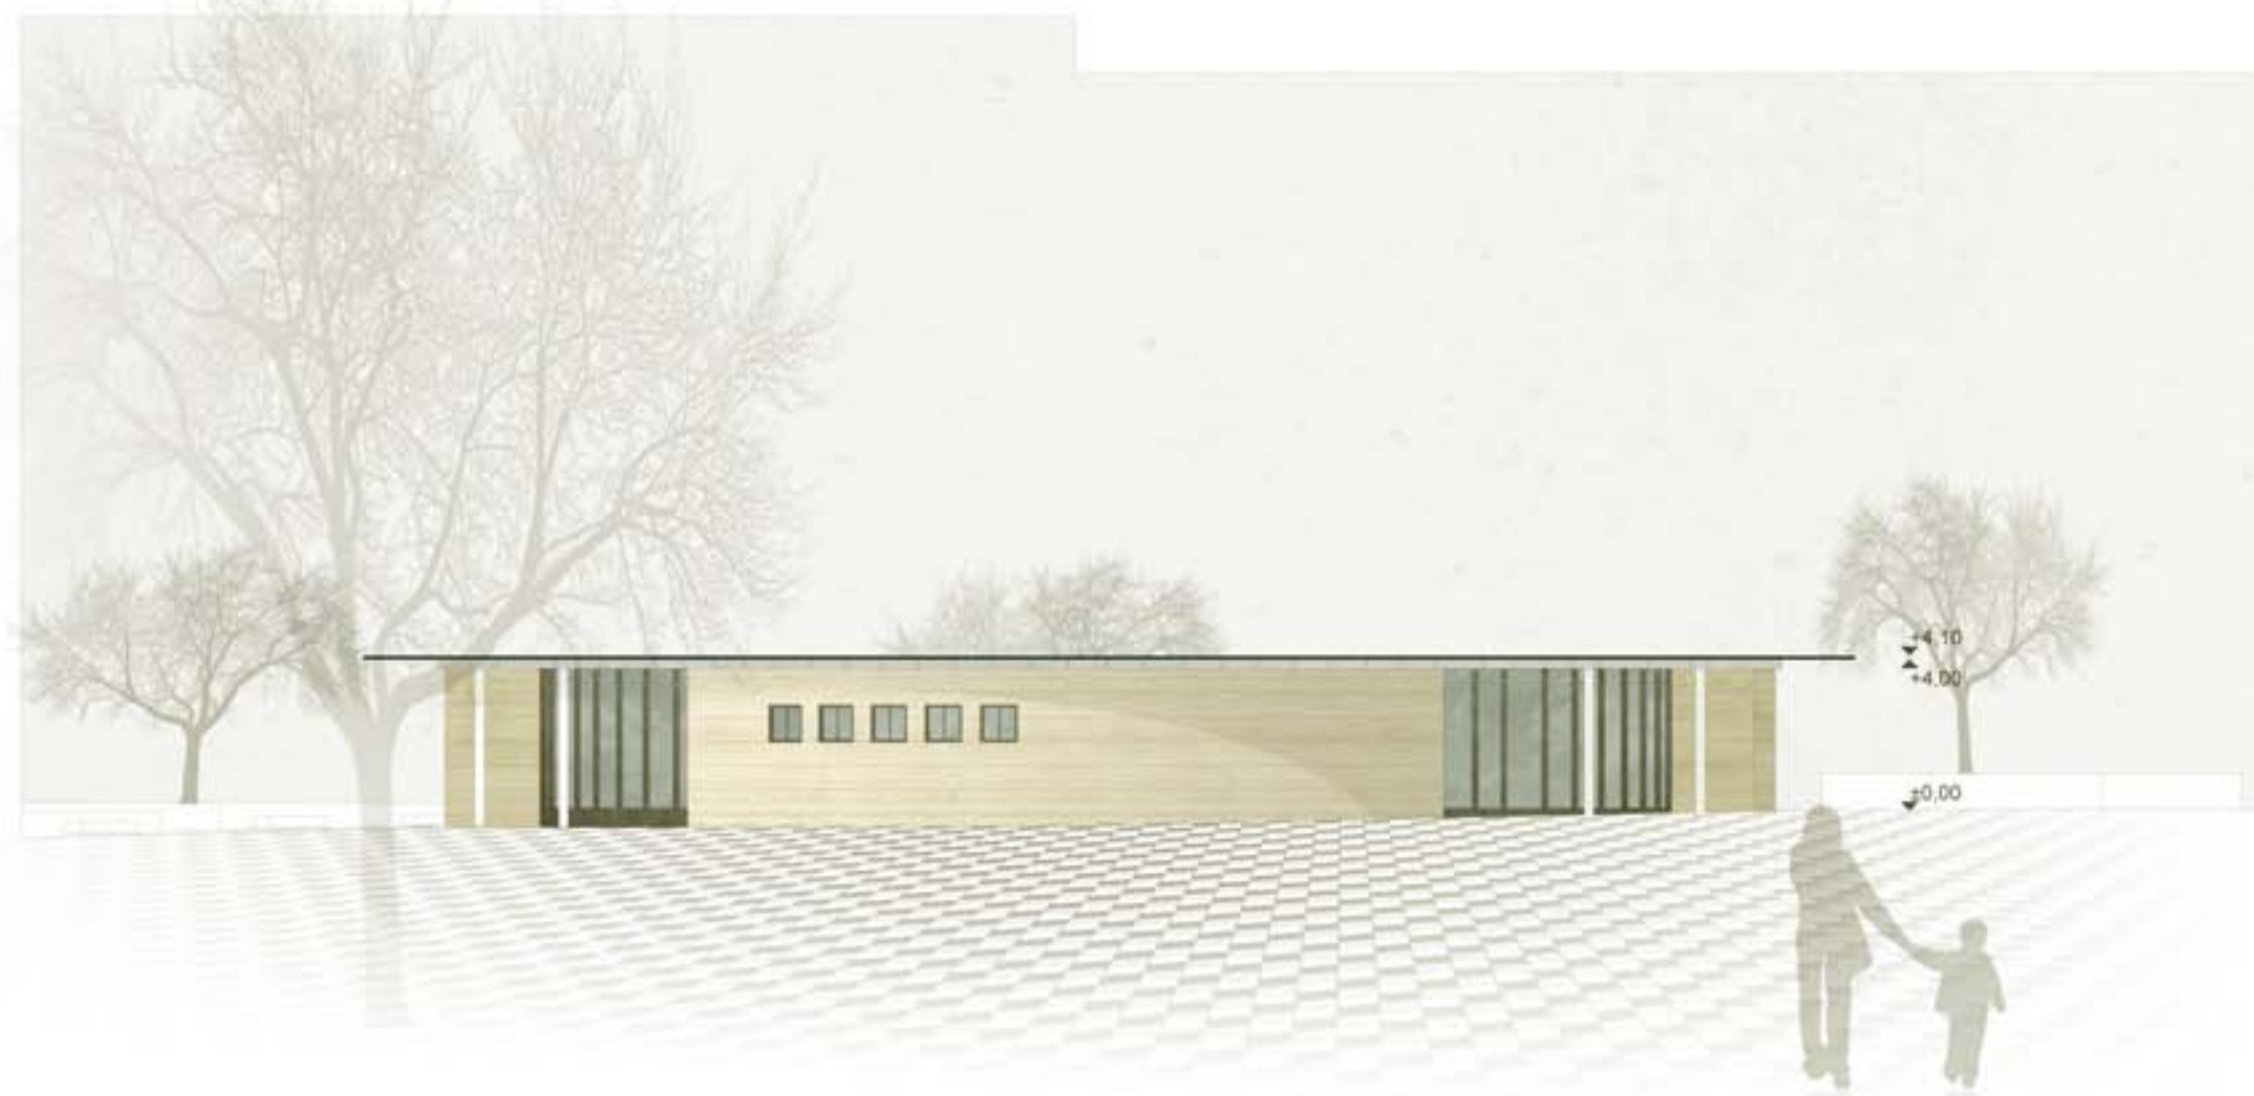

KELETI HOMLOKZAT 1:200

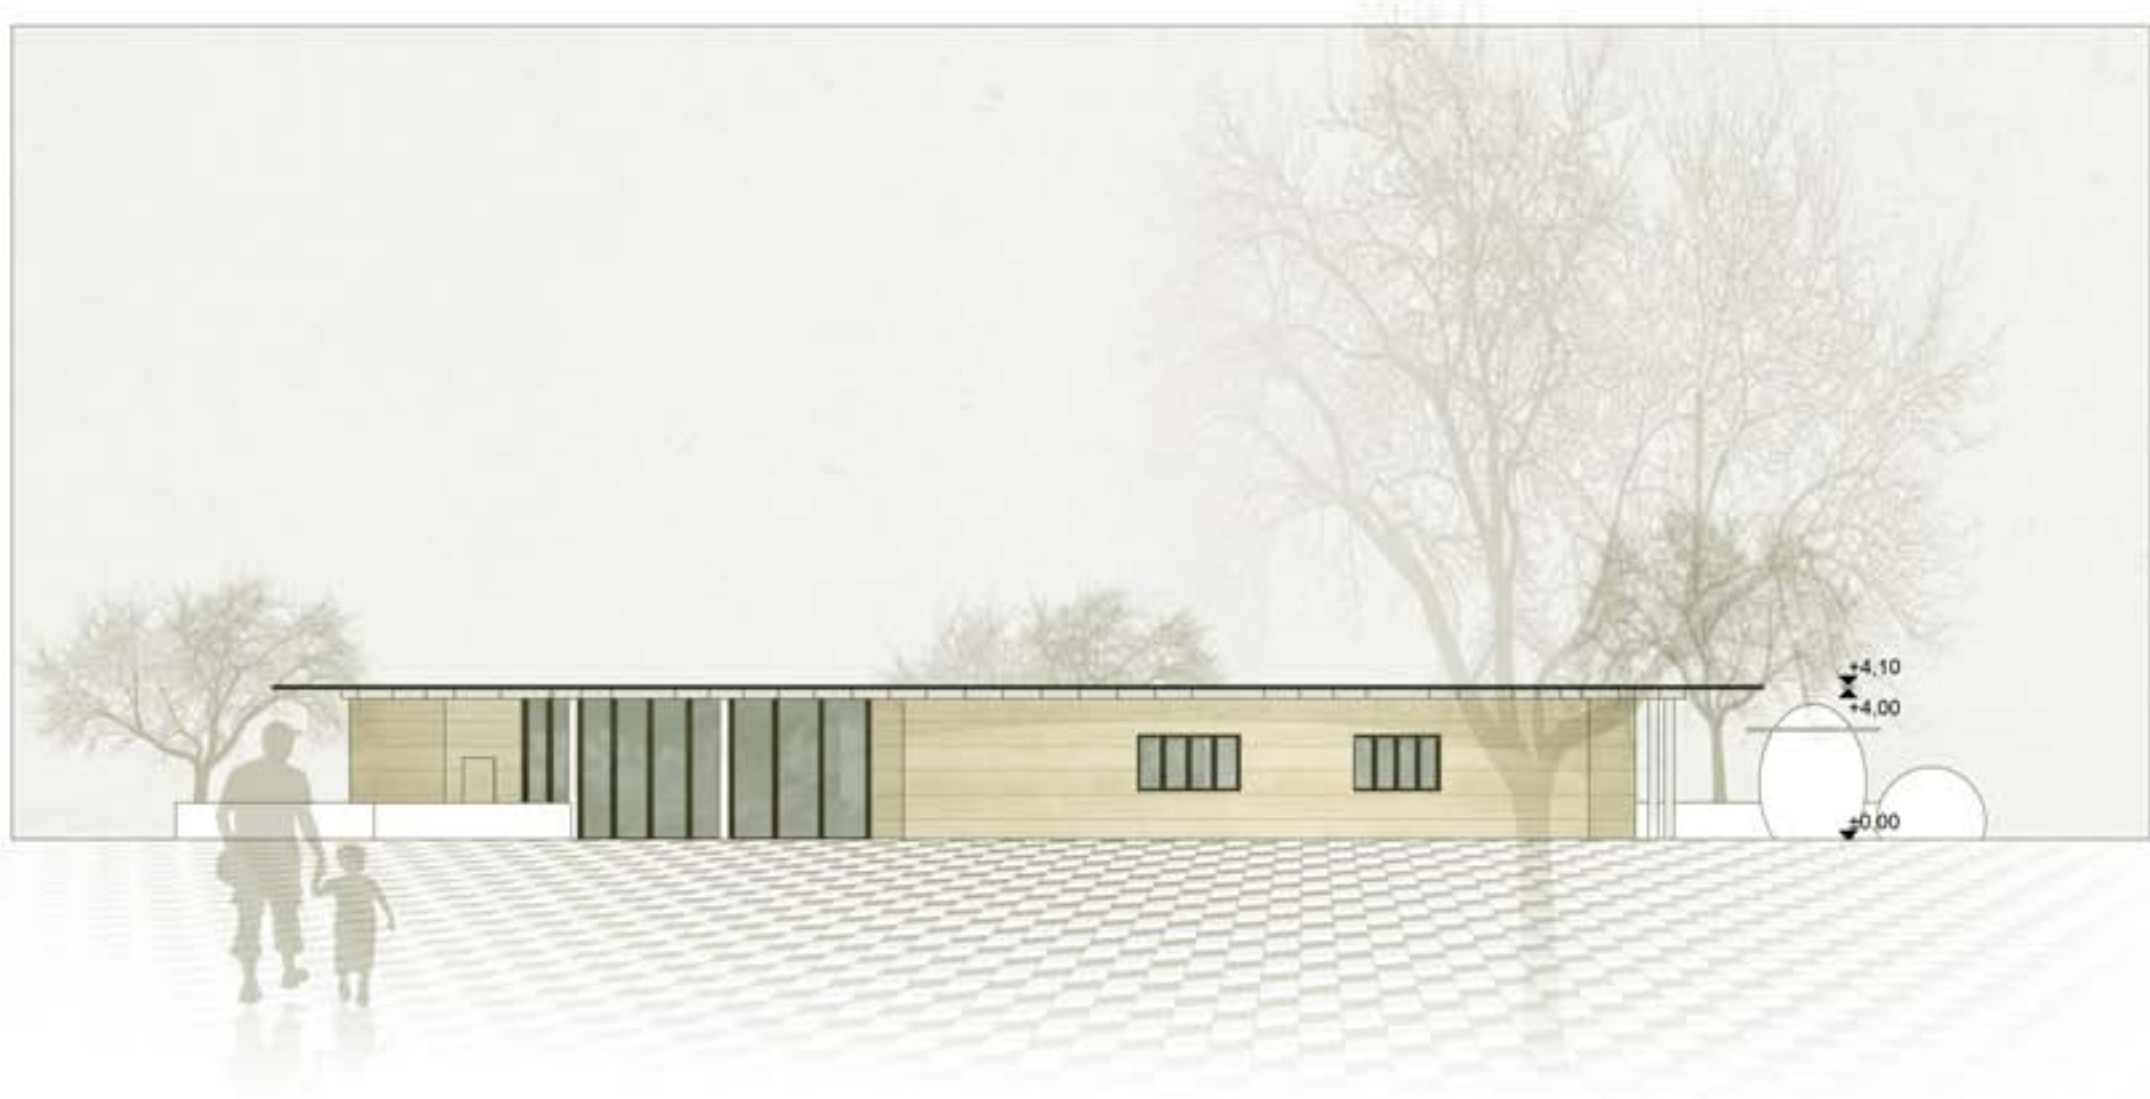


ÉSZAKI HOMLOKZAT 1:200

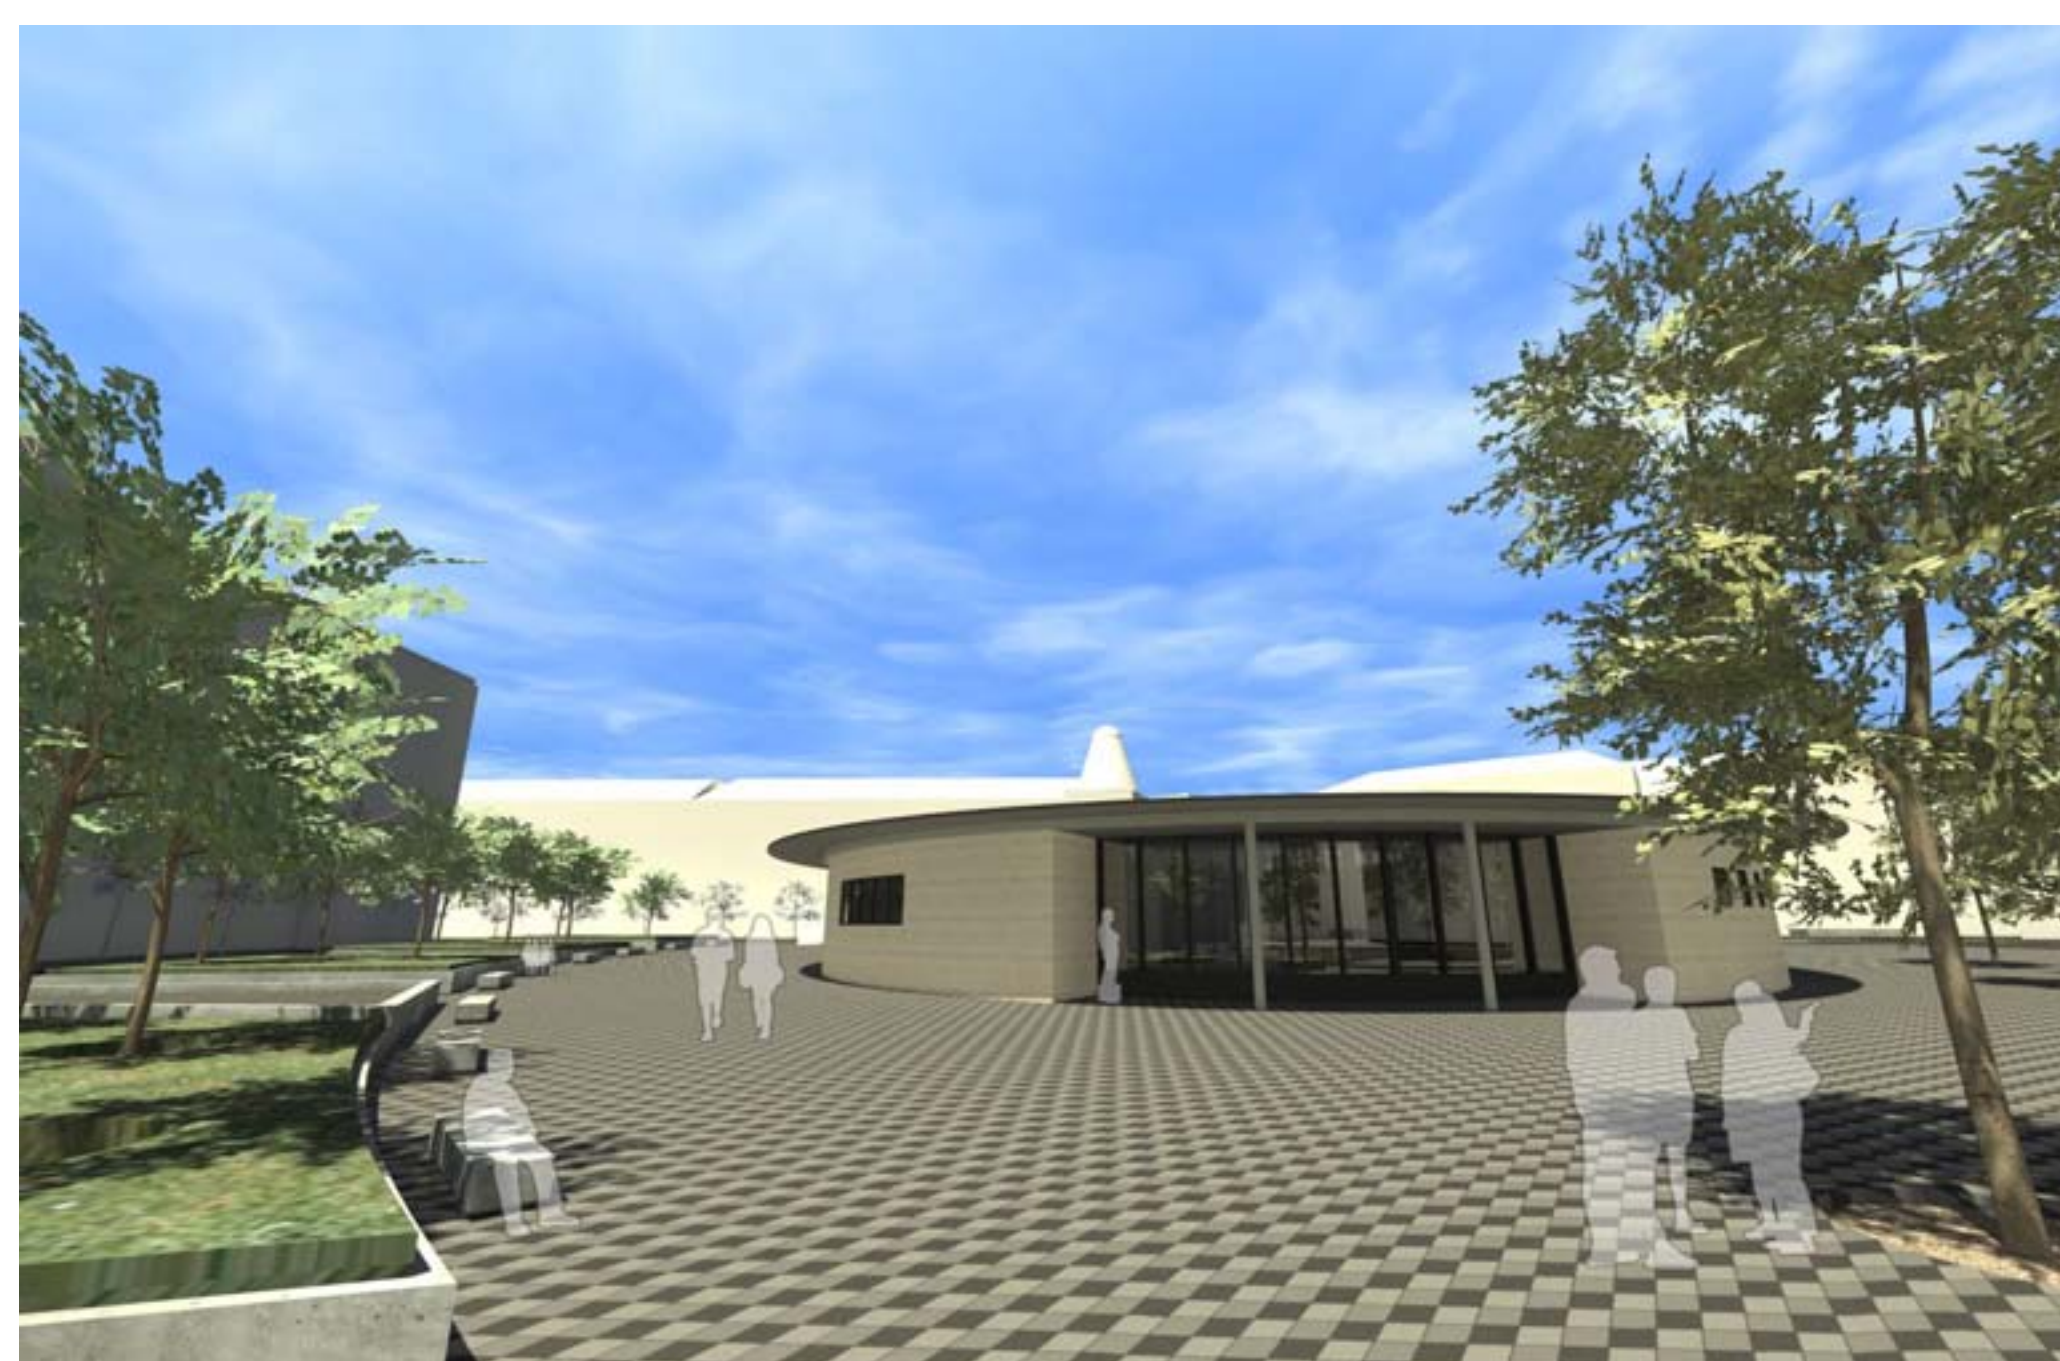


GOMBA A FEHÉRVÁRI ÚTRÓL



GOMBA A VÁLI UTCA FELŐL

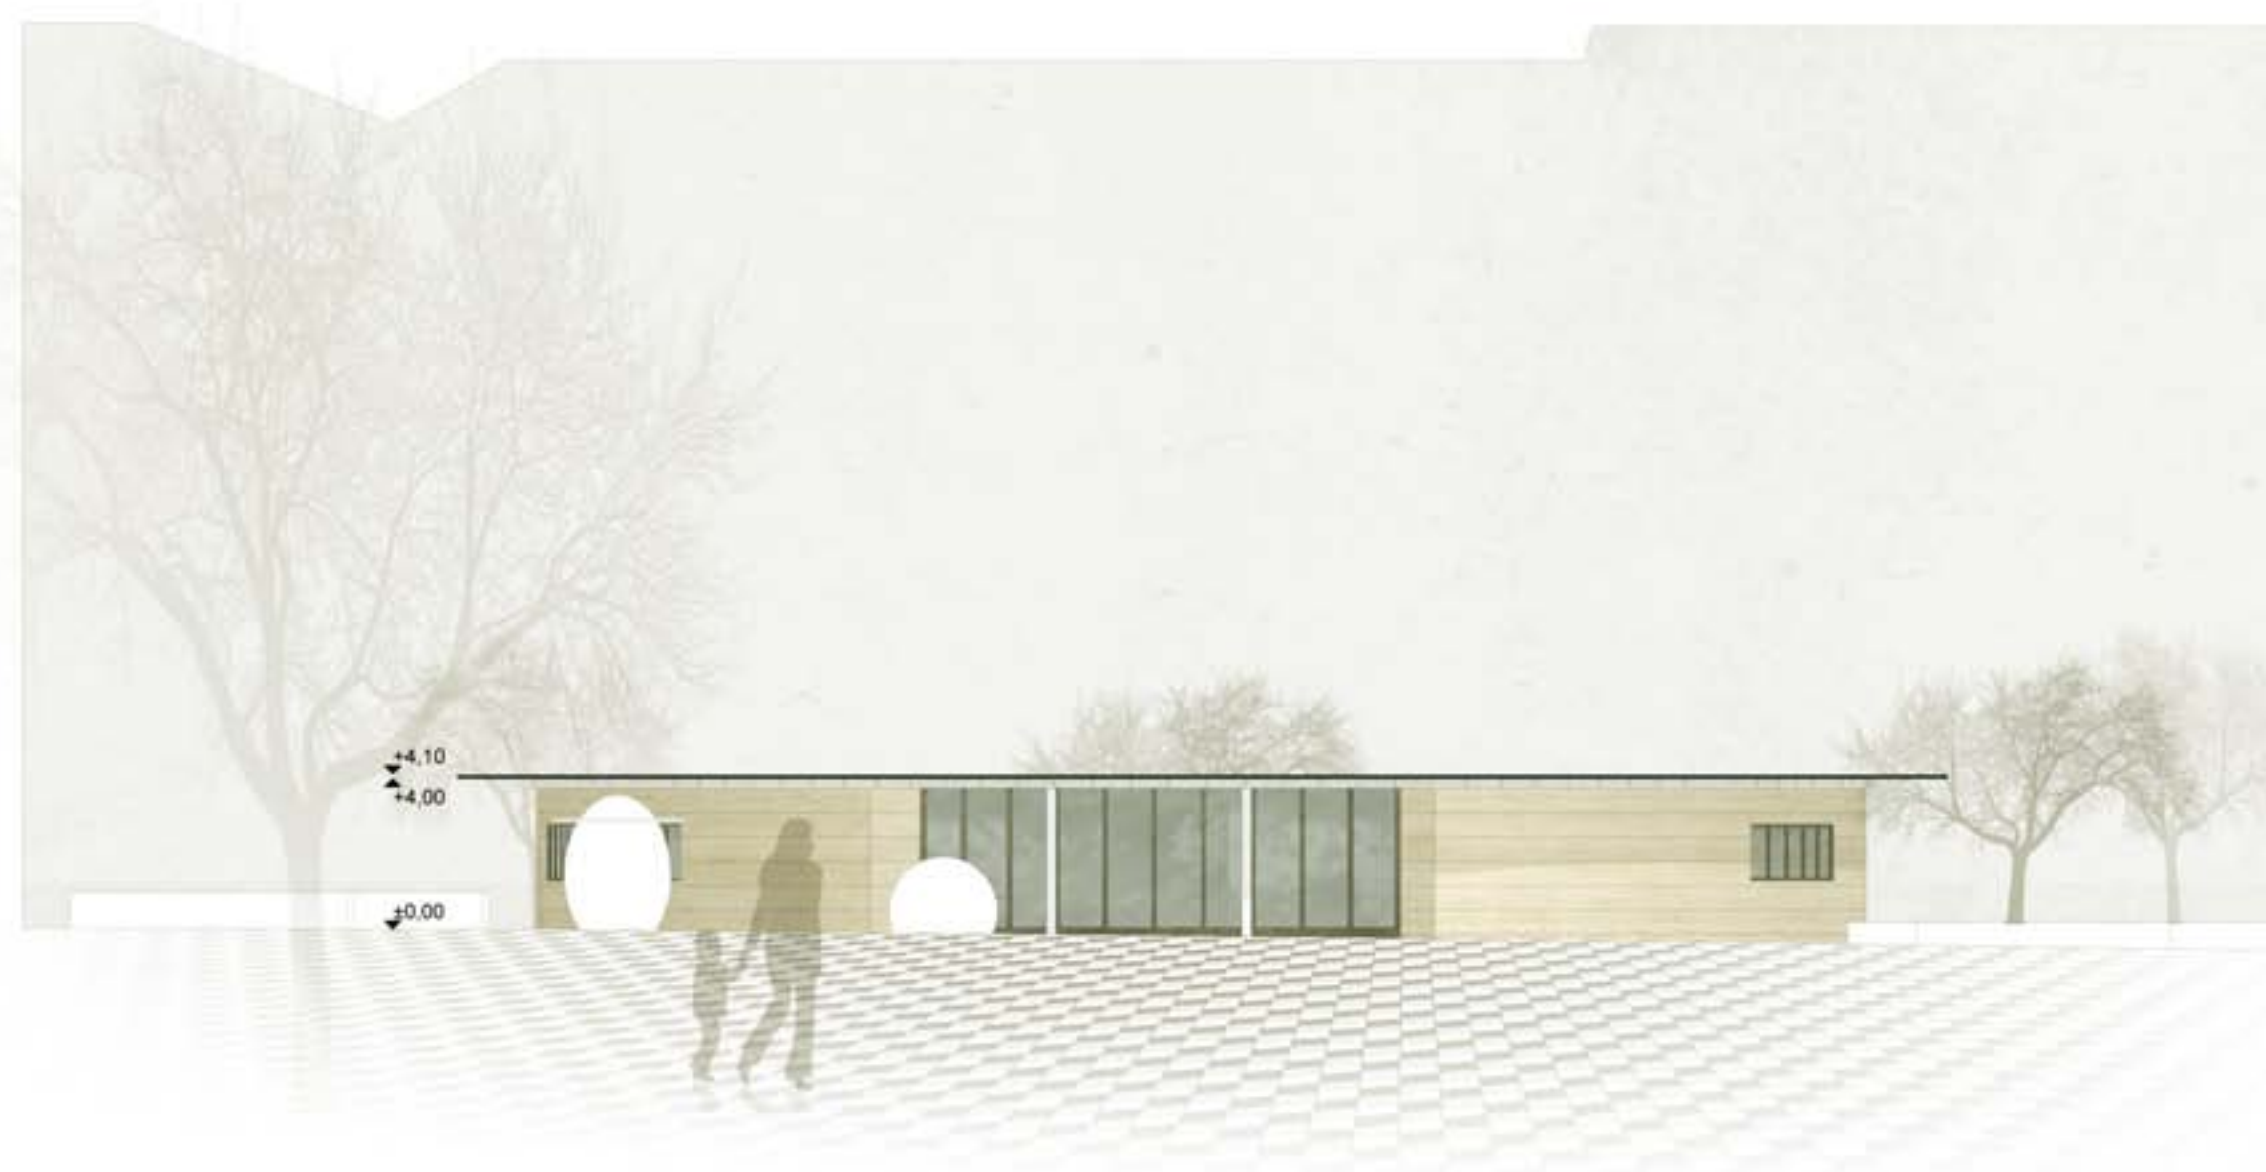

NYUGATI HOMLOKZAT 1:200

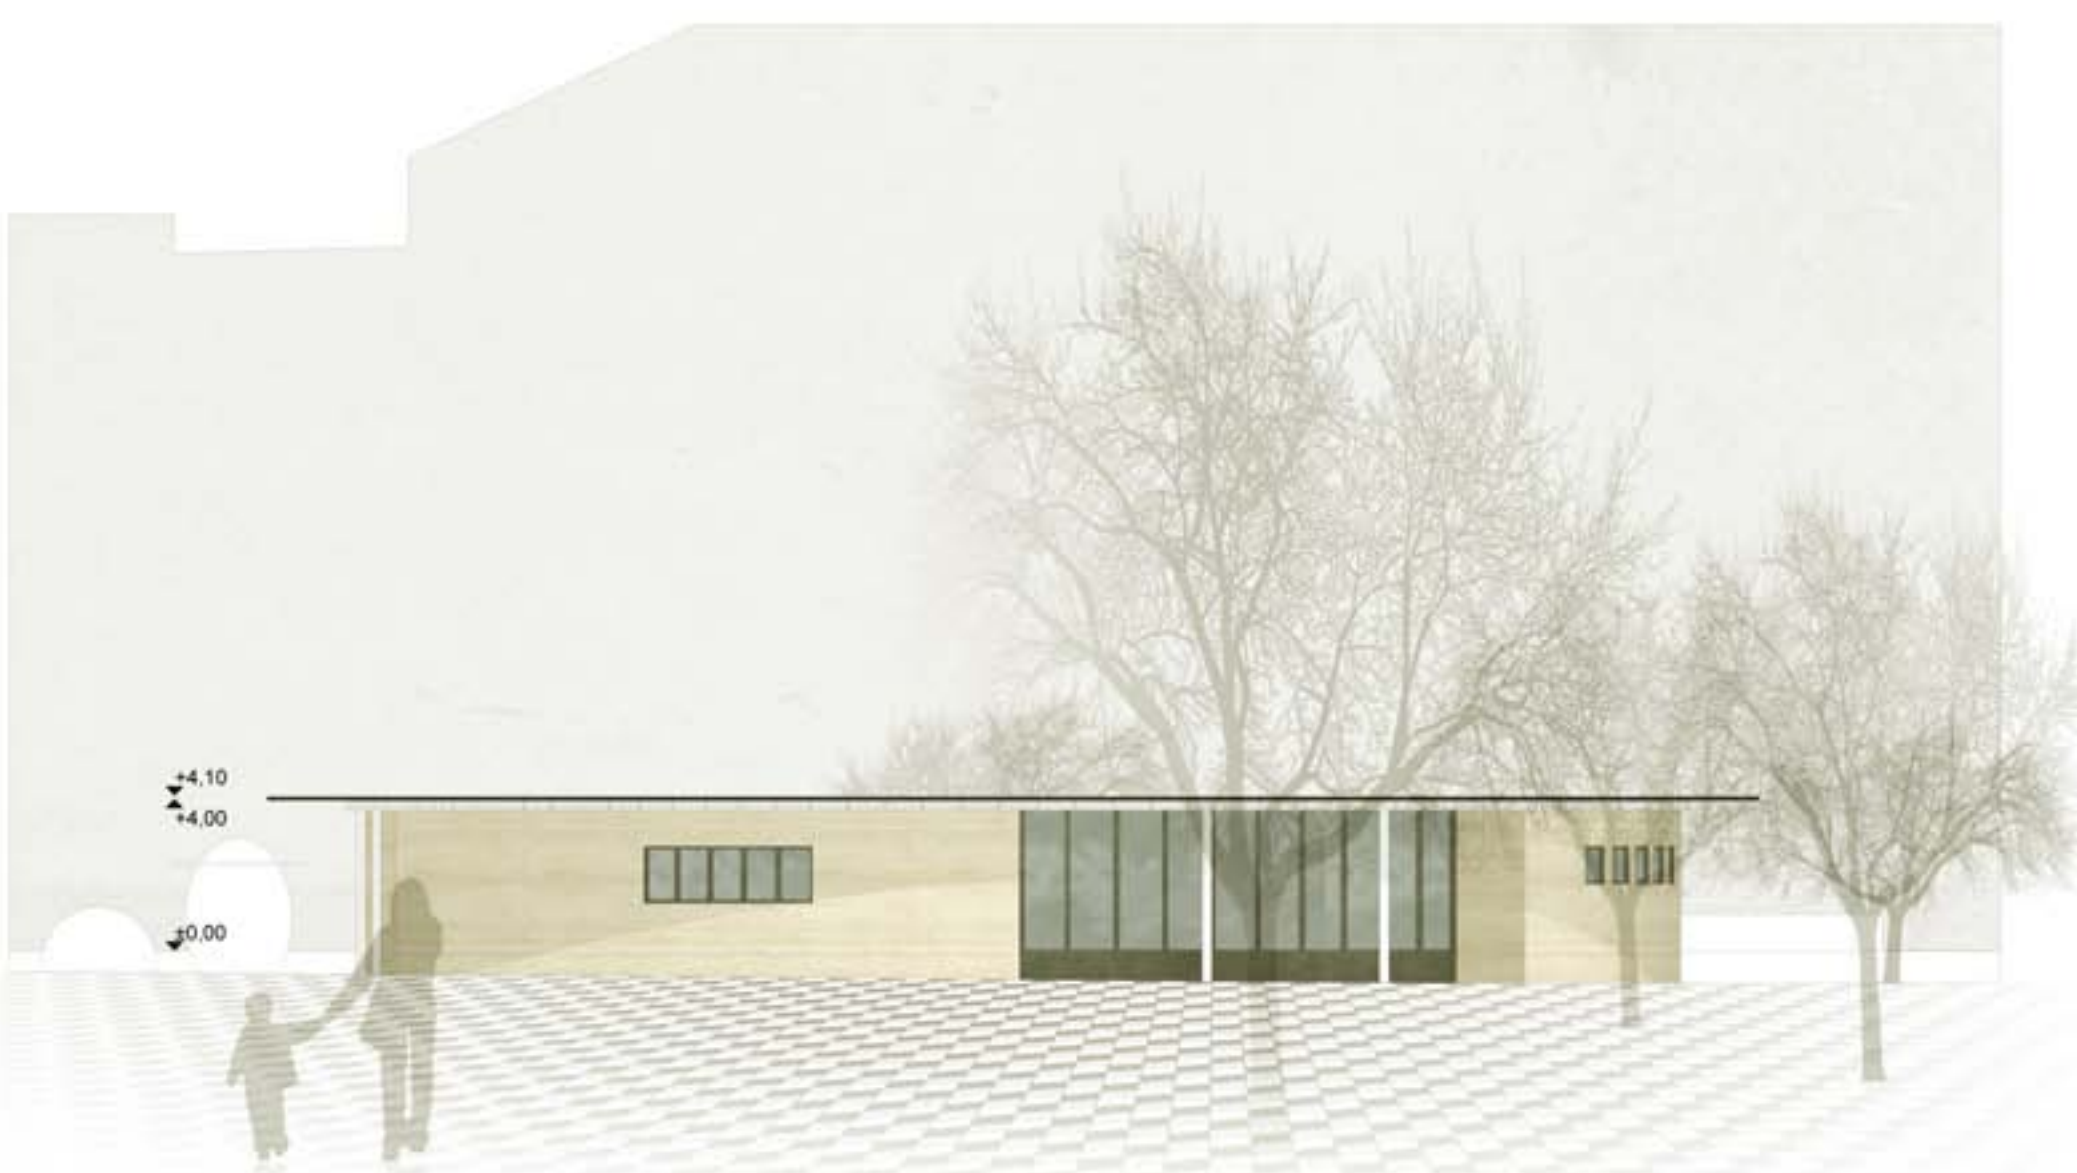

DÉLI HOMLOKZAT 1:200



GOMBA A BARTÓK BÉLA ÚT FELŐL