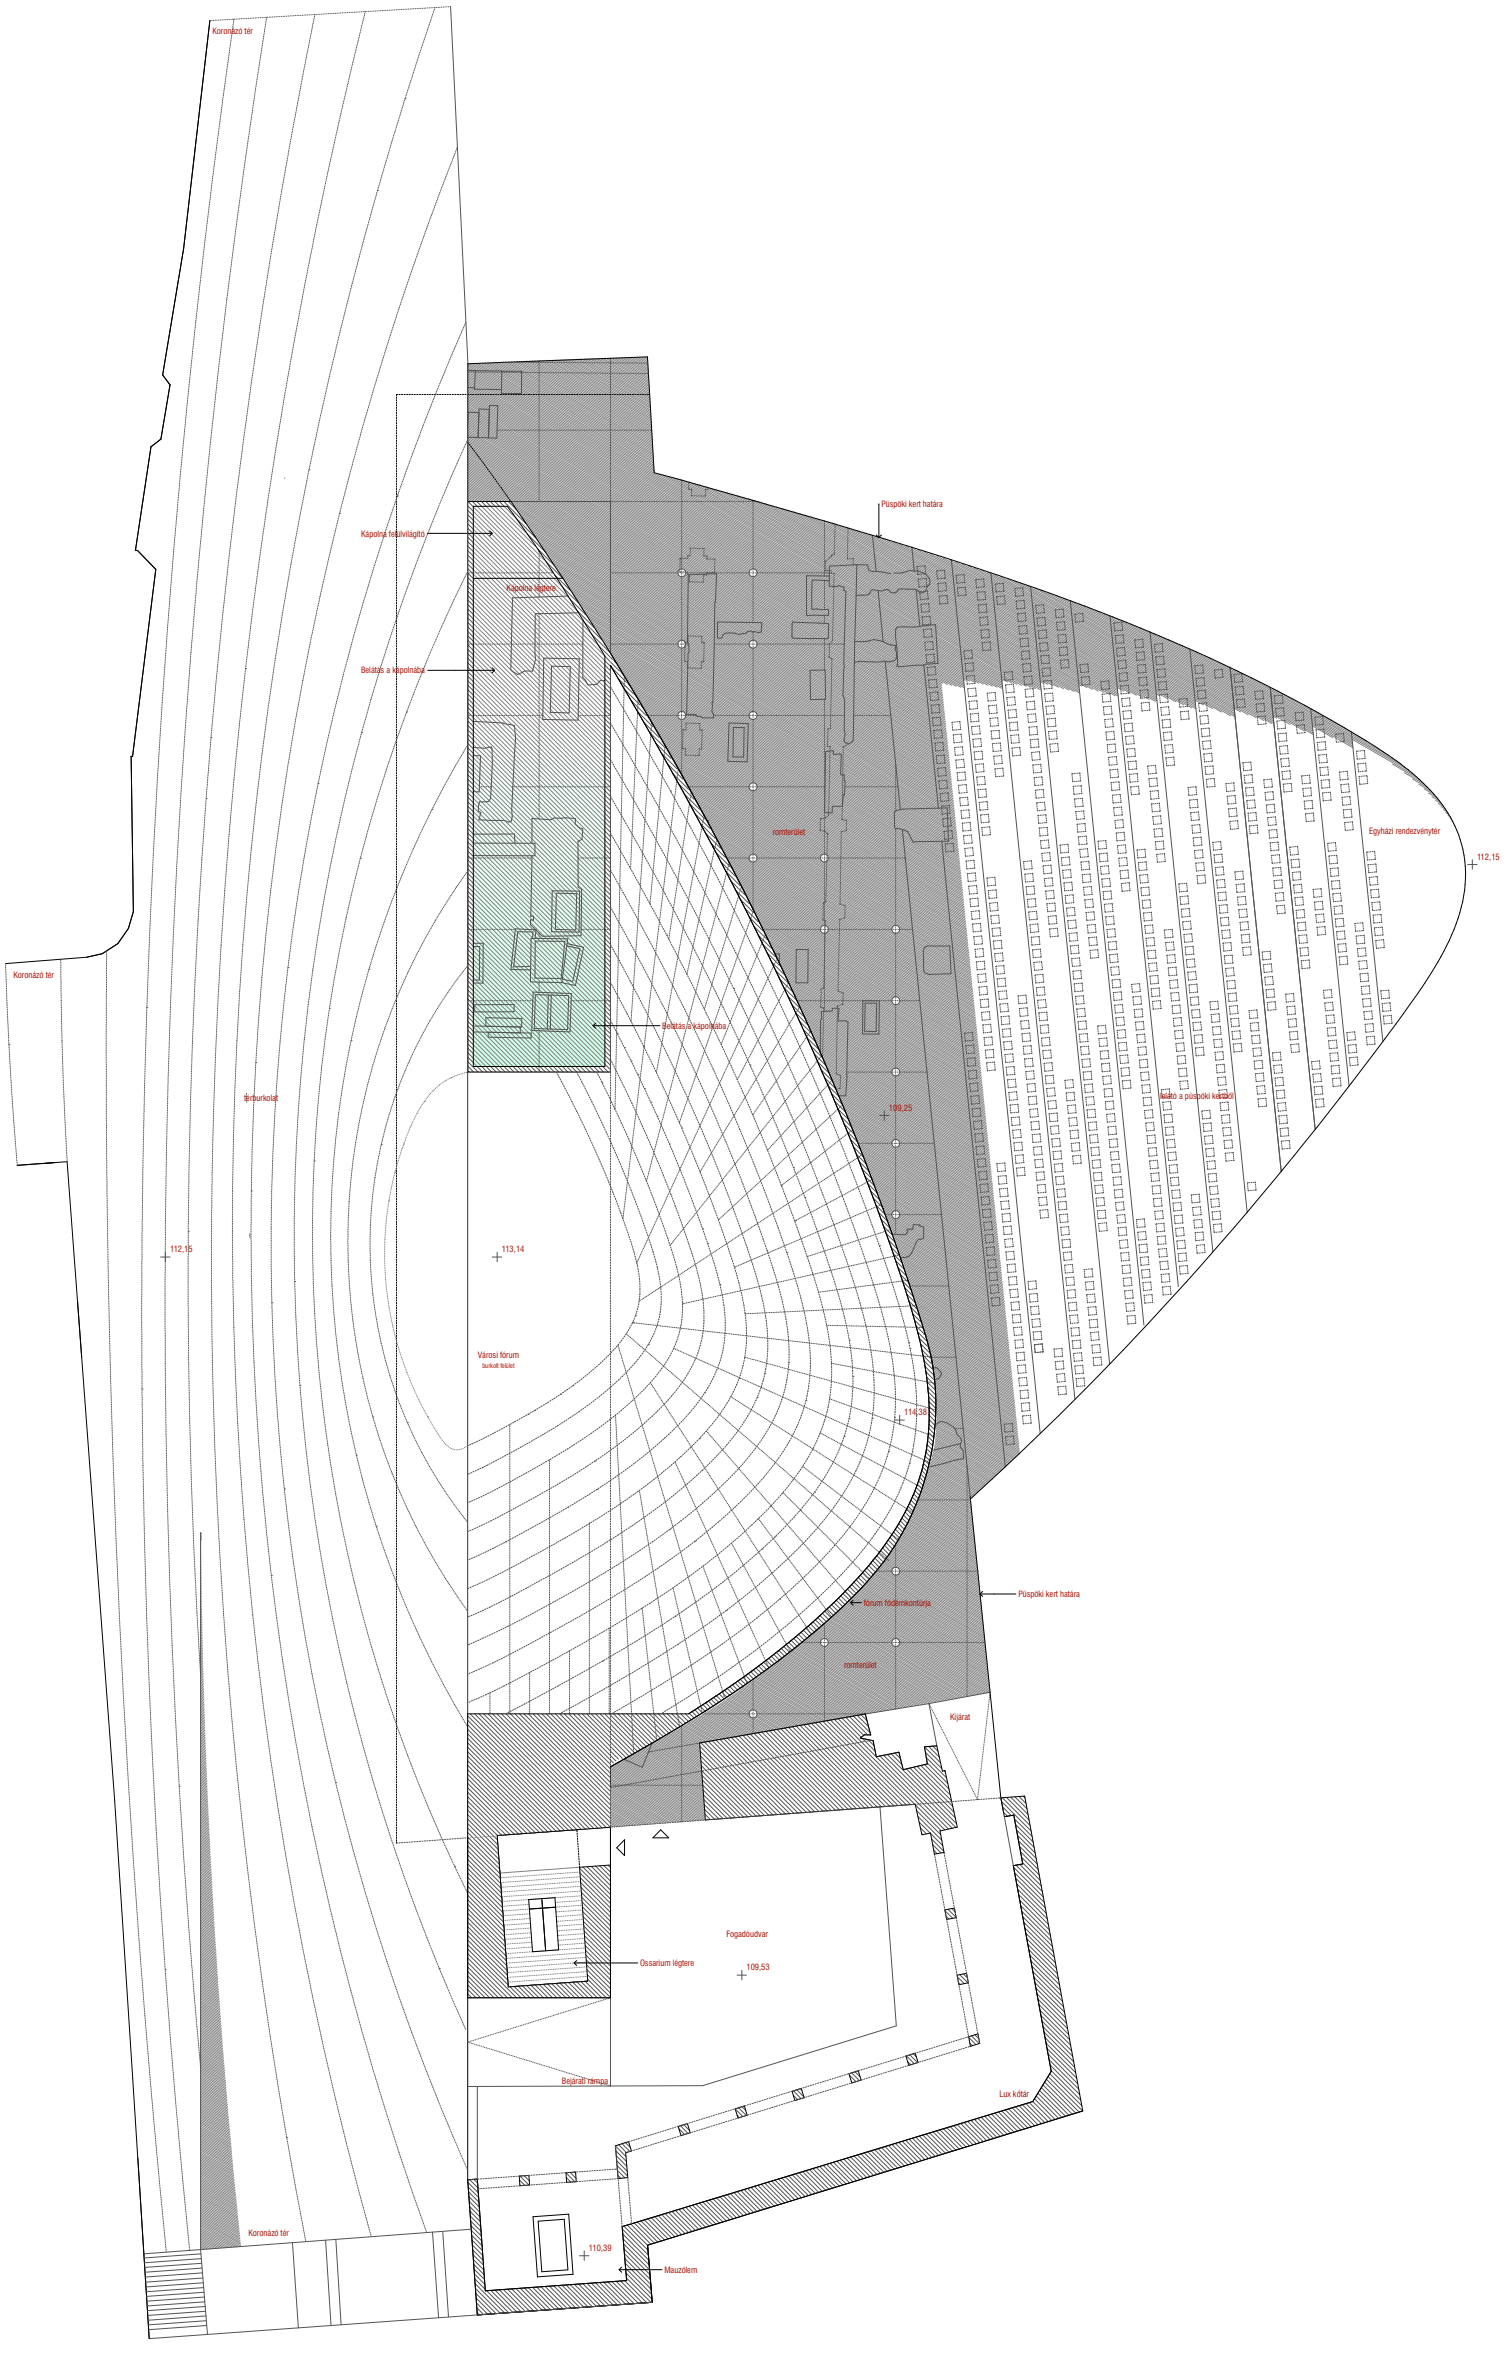

beépítési és környezetalakítási terv_m1:200 [250]

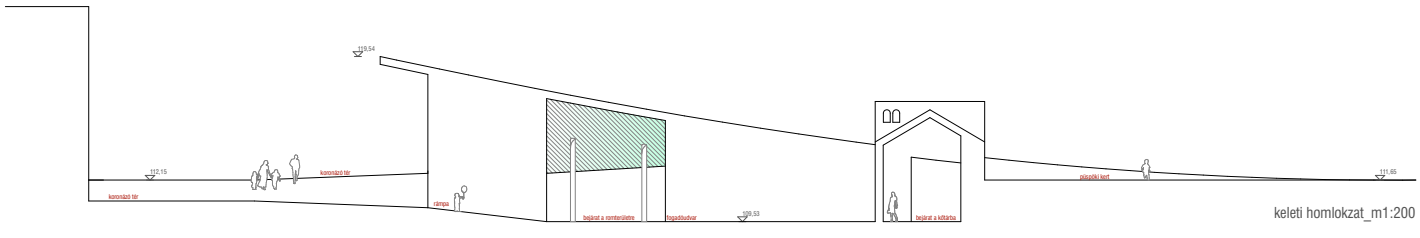

keleti homlokzat_m1:200

SZÉKESFEHÉRVÁR
Nemzeti Emlékhely fejlesztése

építészeti ötletpályázat
2009. október

05

0 2 4 8 m