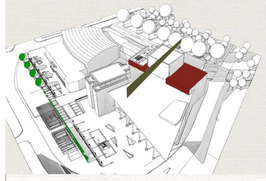

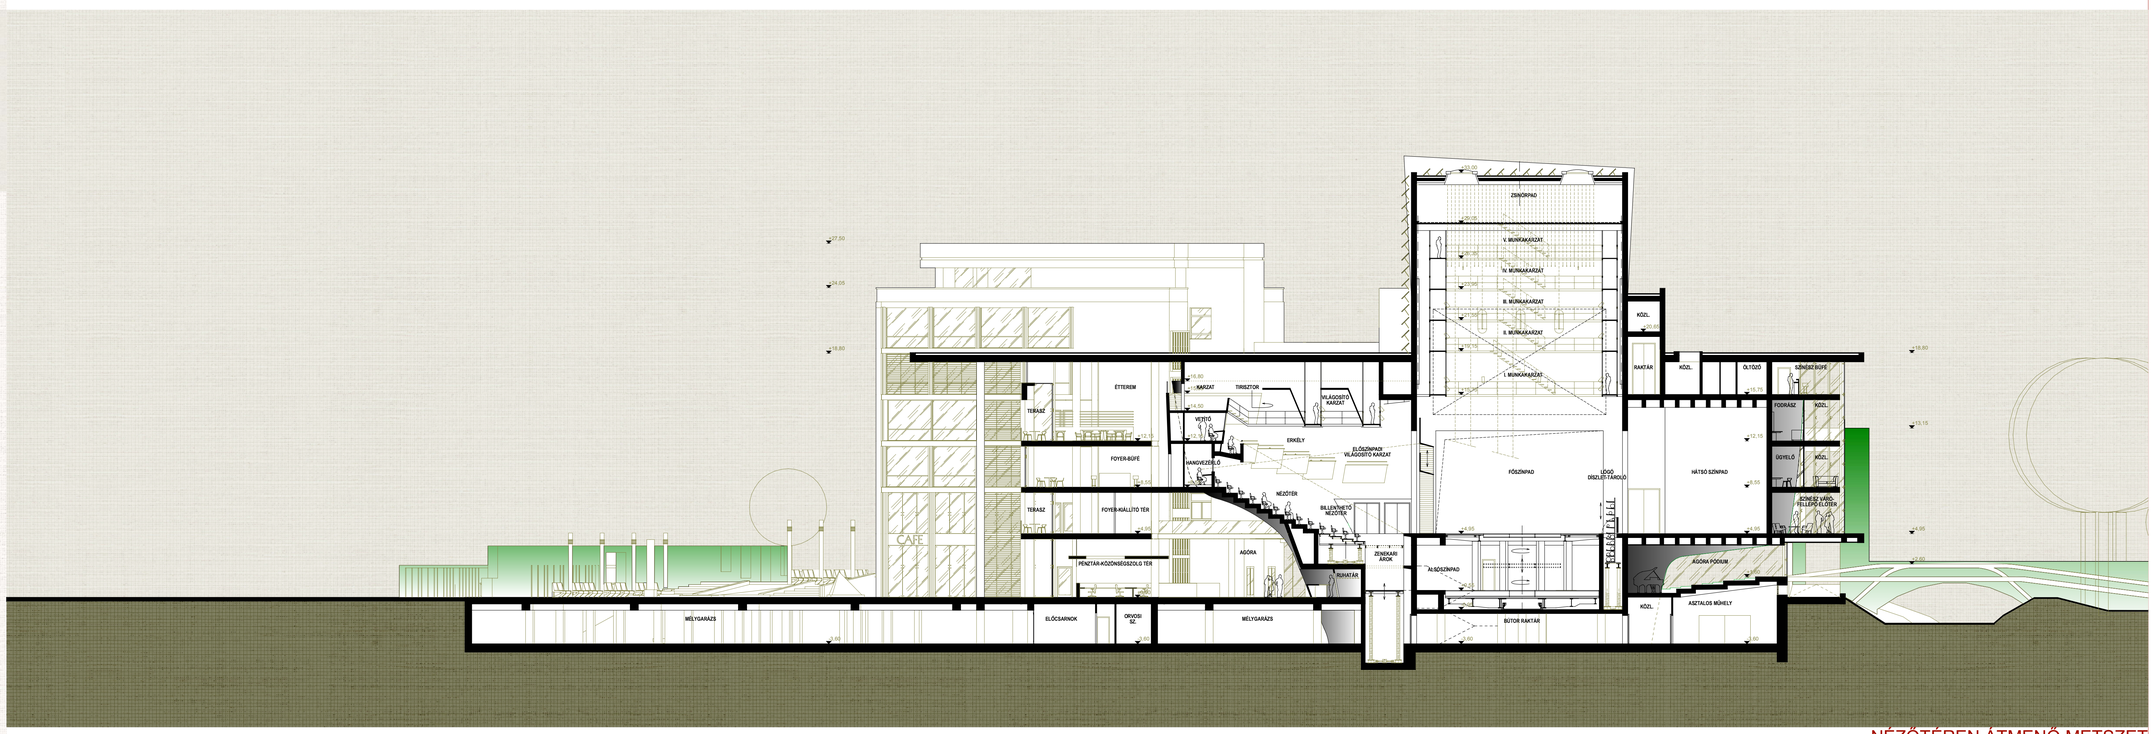

NÉZŐTÉREN ÁTMENŐ METSZET

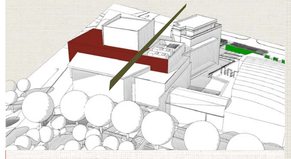

8

metszetek II,
m=1:200

±0,00 = Agóra padlóvonala

5 10 20

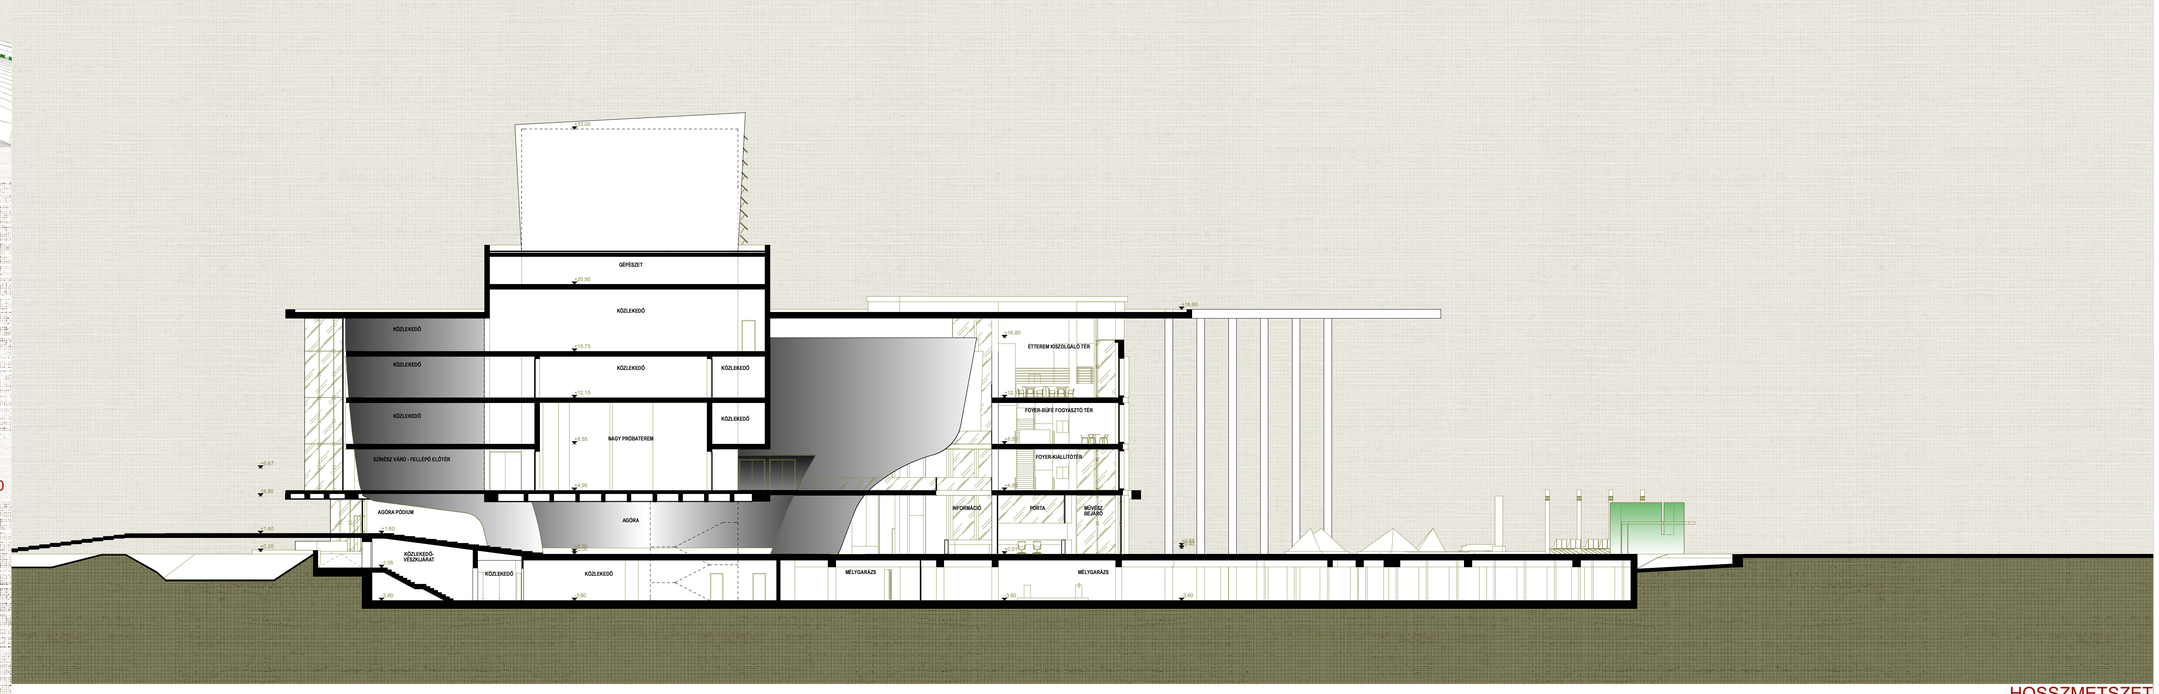

HOSSZMETSZET

Szombathelyi Weöres Sándor Színház új épülete ● építészeti és környezetrendezési tervpályázat