



1-1 metszet _ 1:2000

03




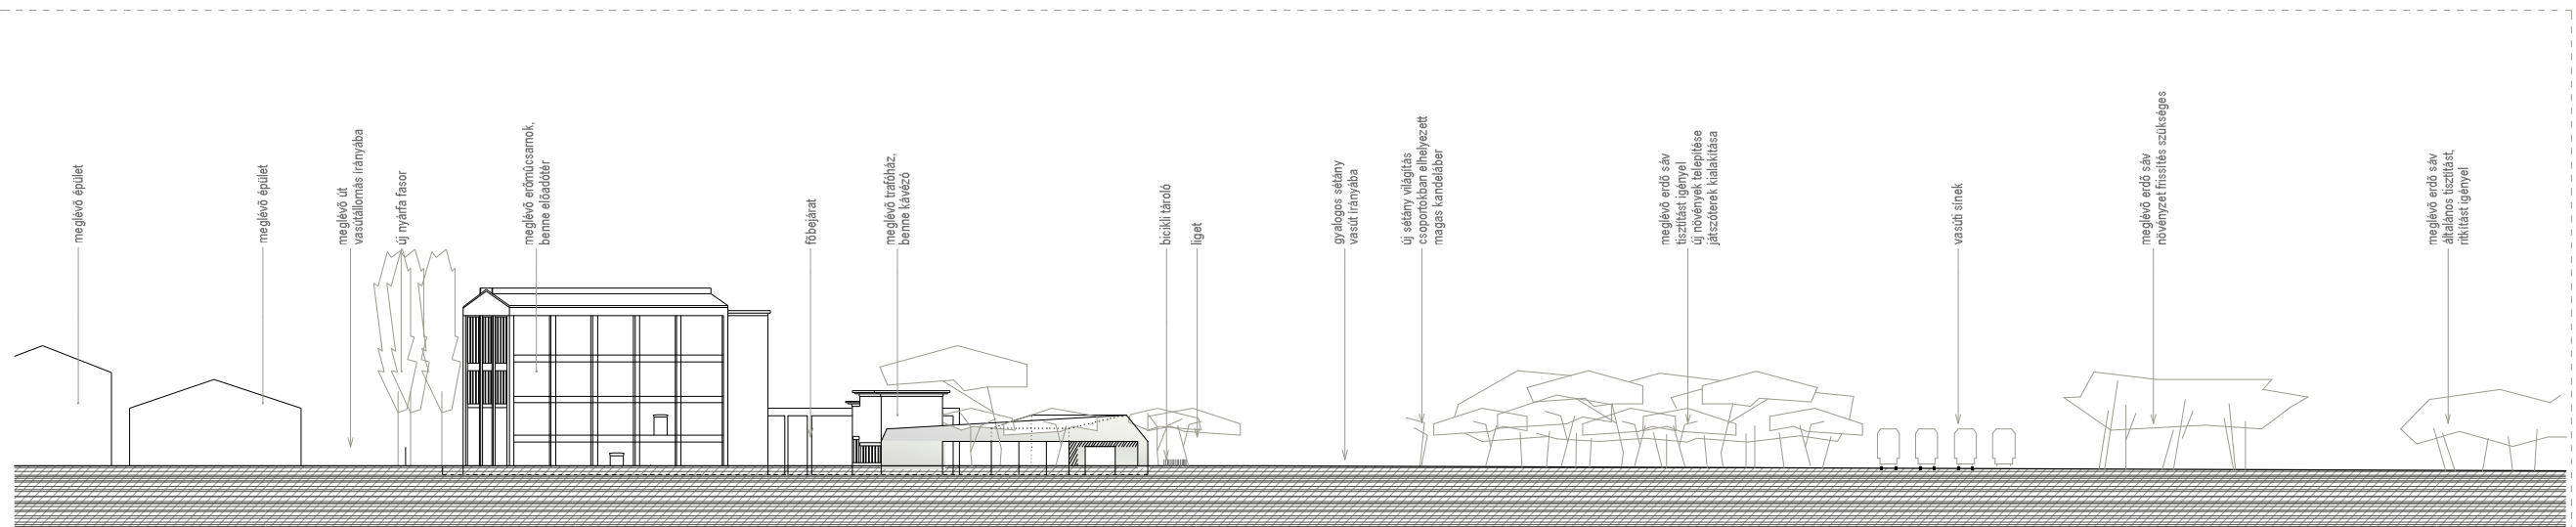


2-2 metszet _ 1/500

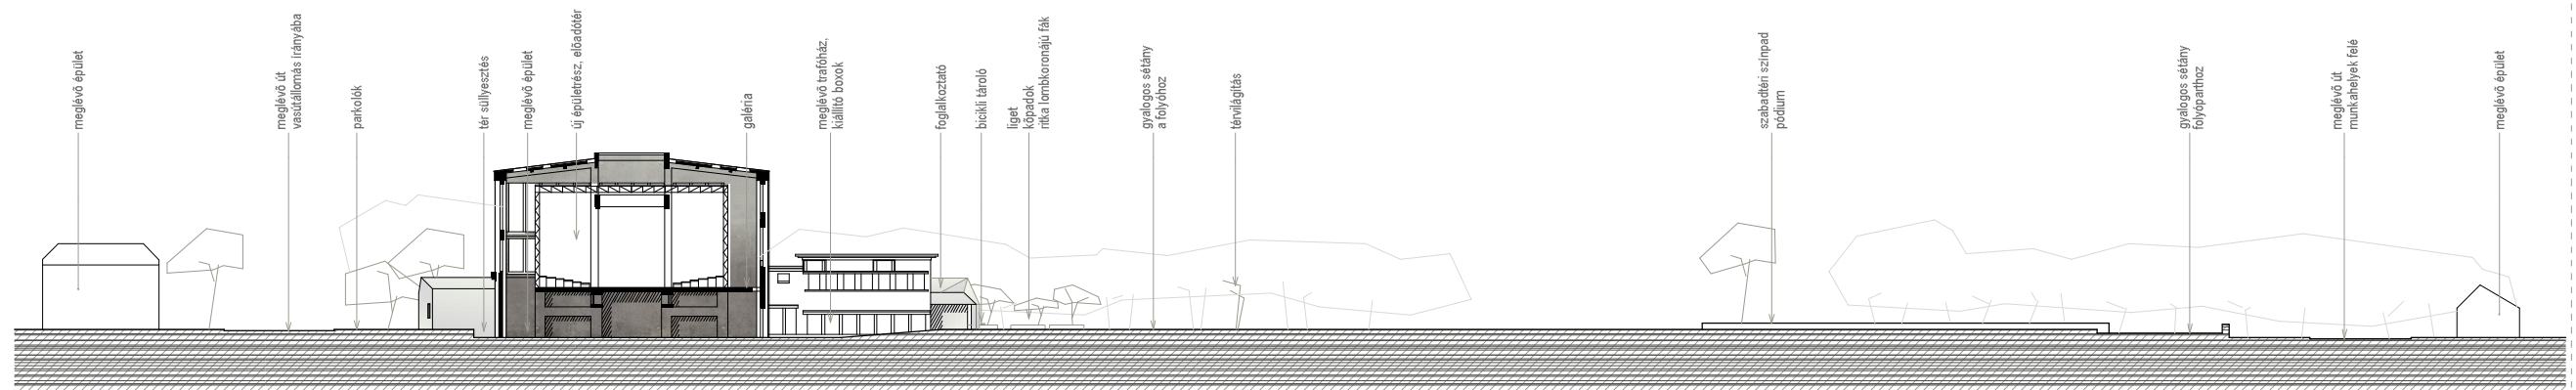



3-3 metszet _ 1/500

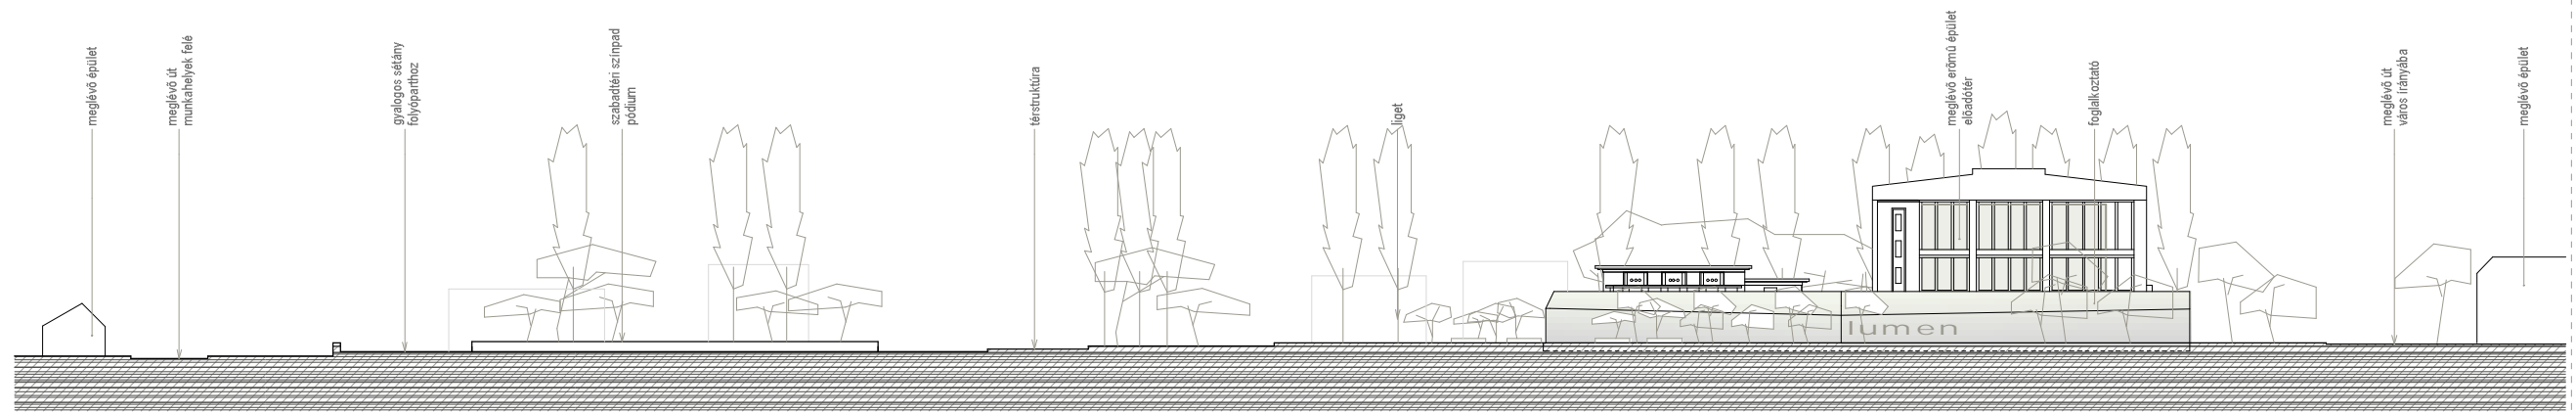

4-4 metszet _ 1/500

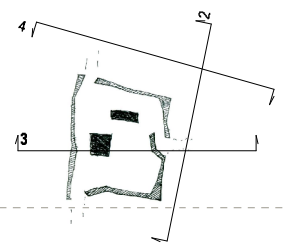

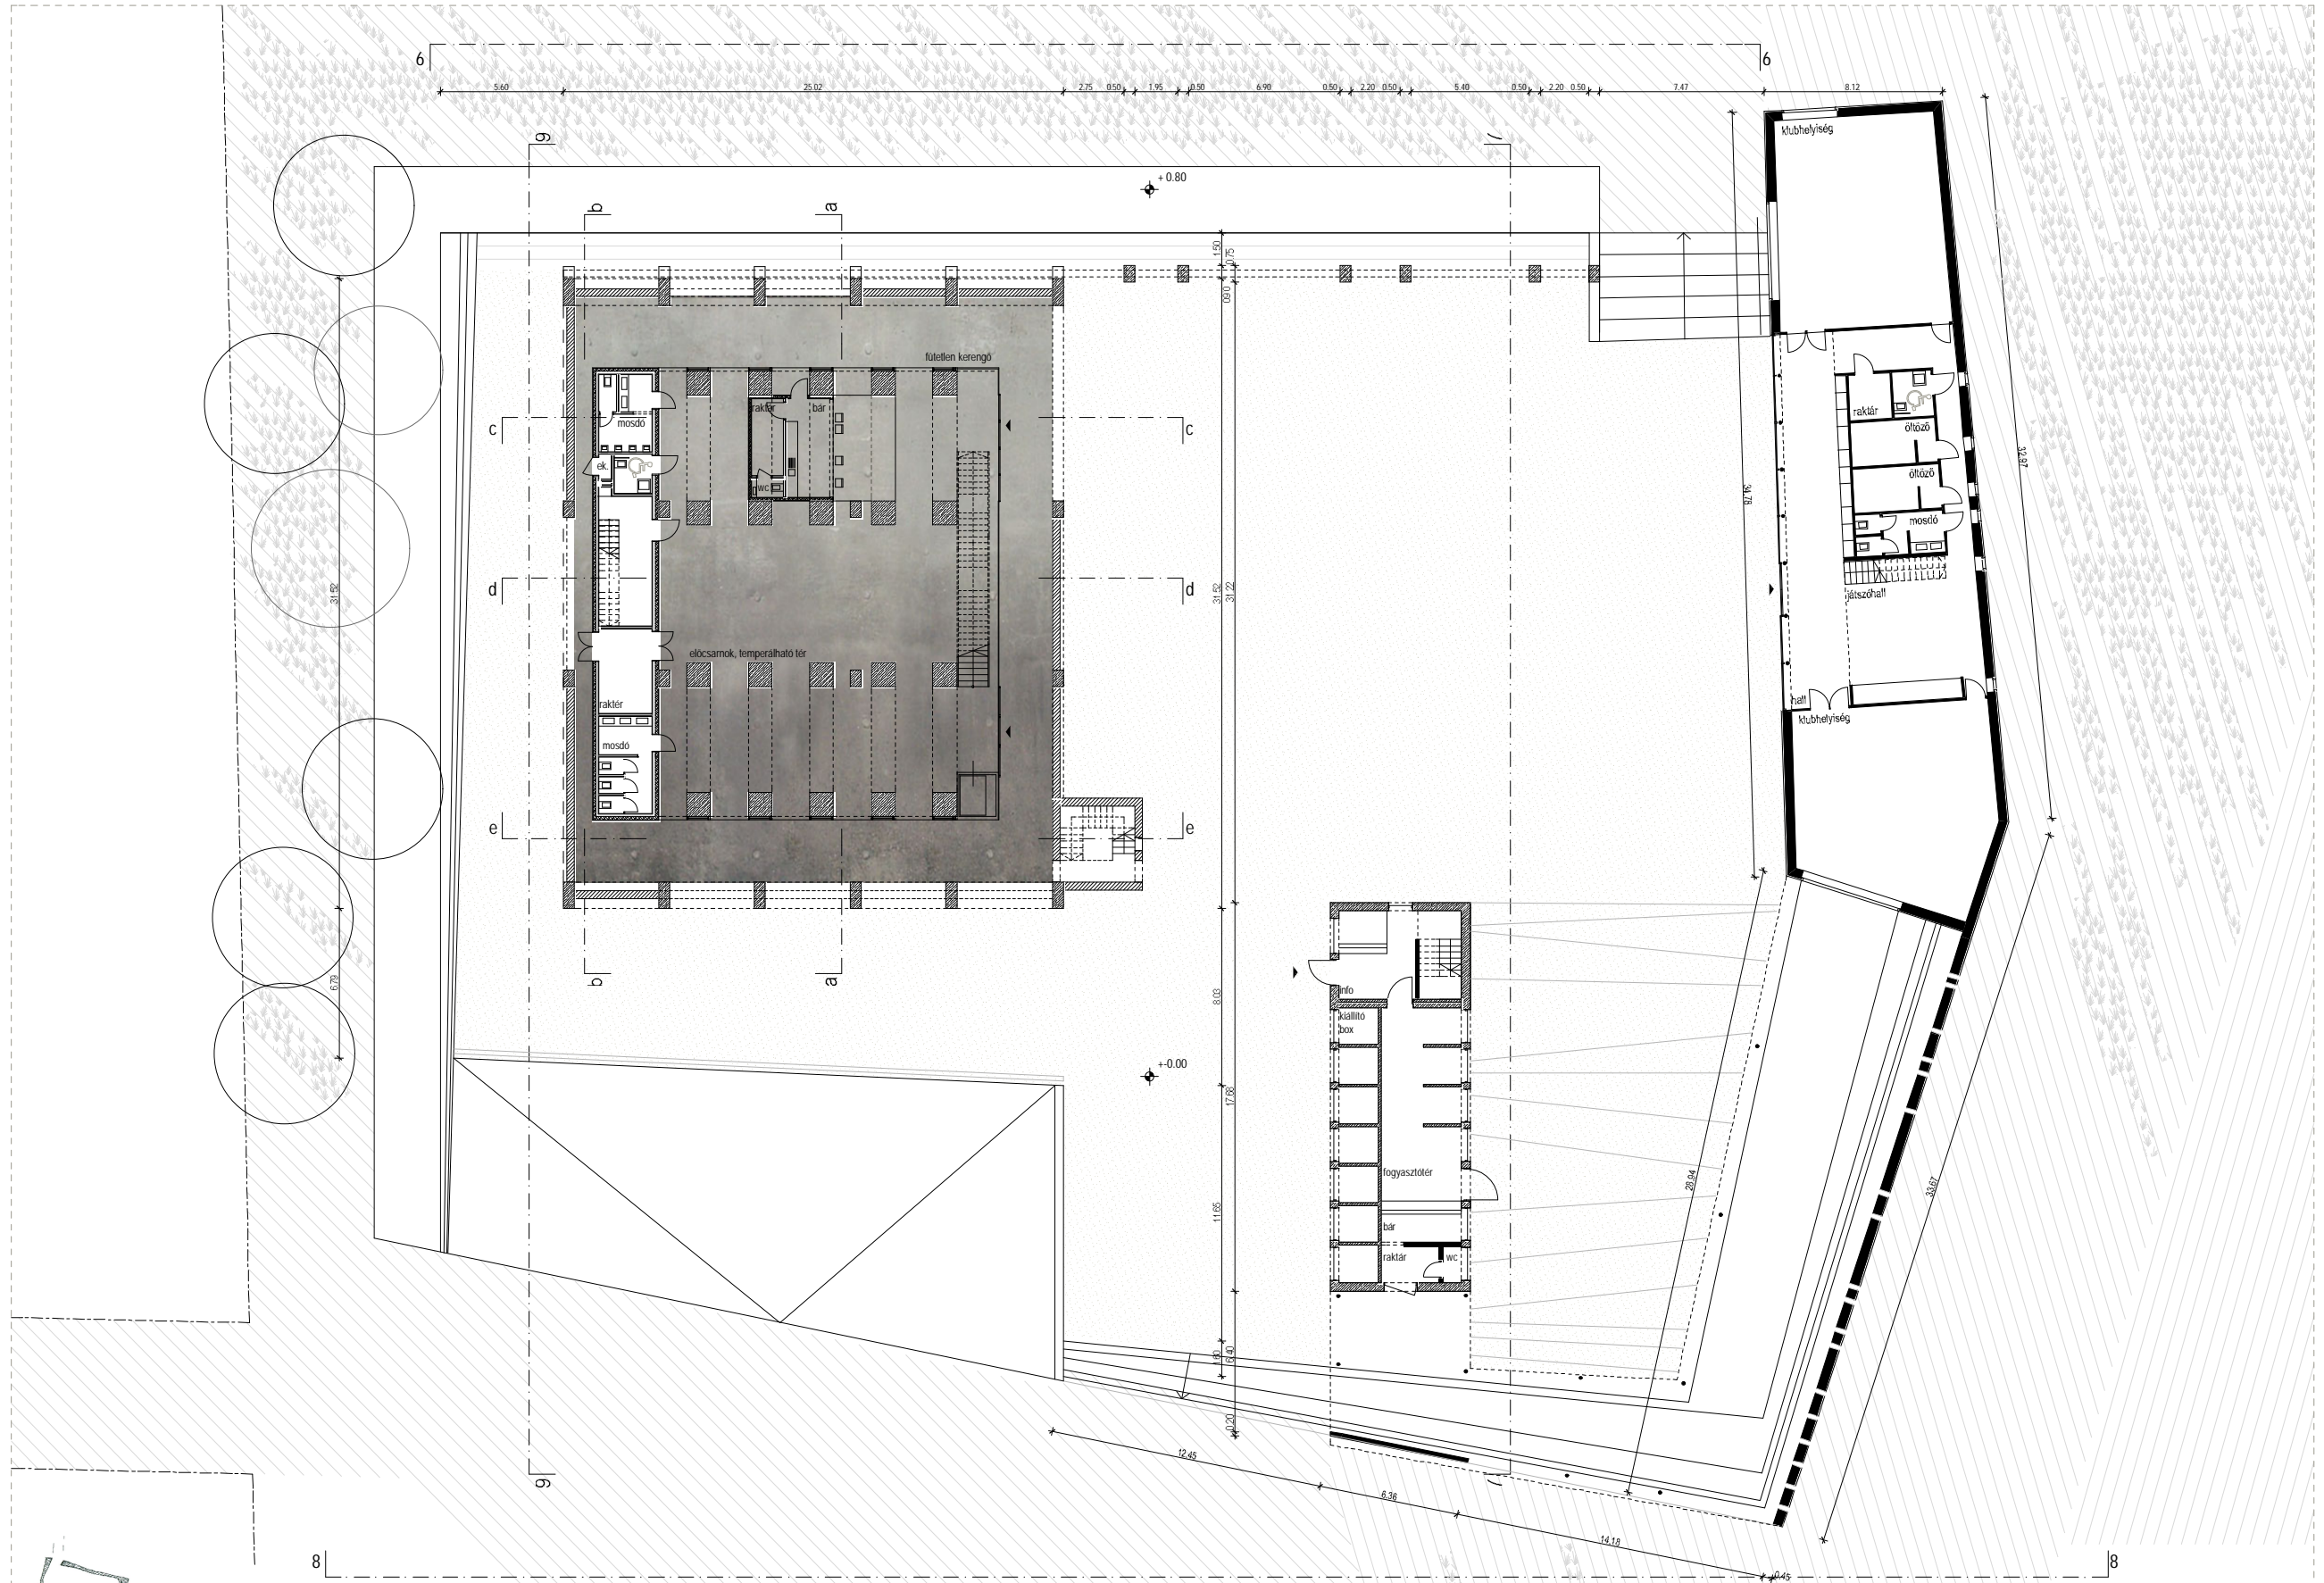

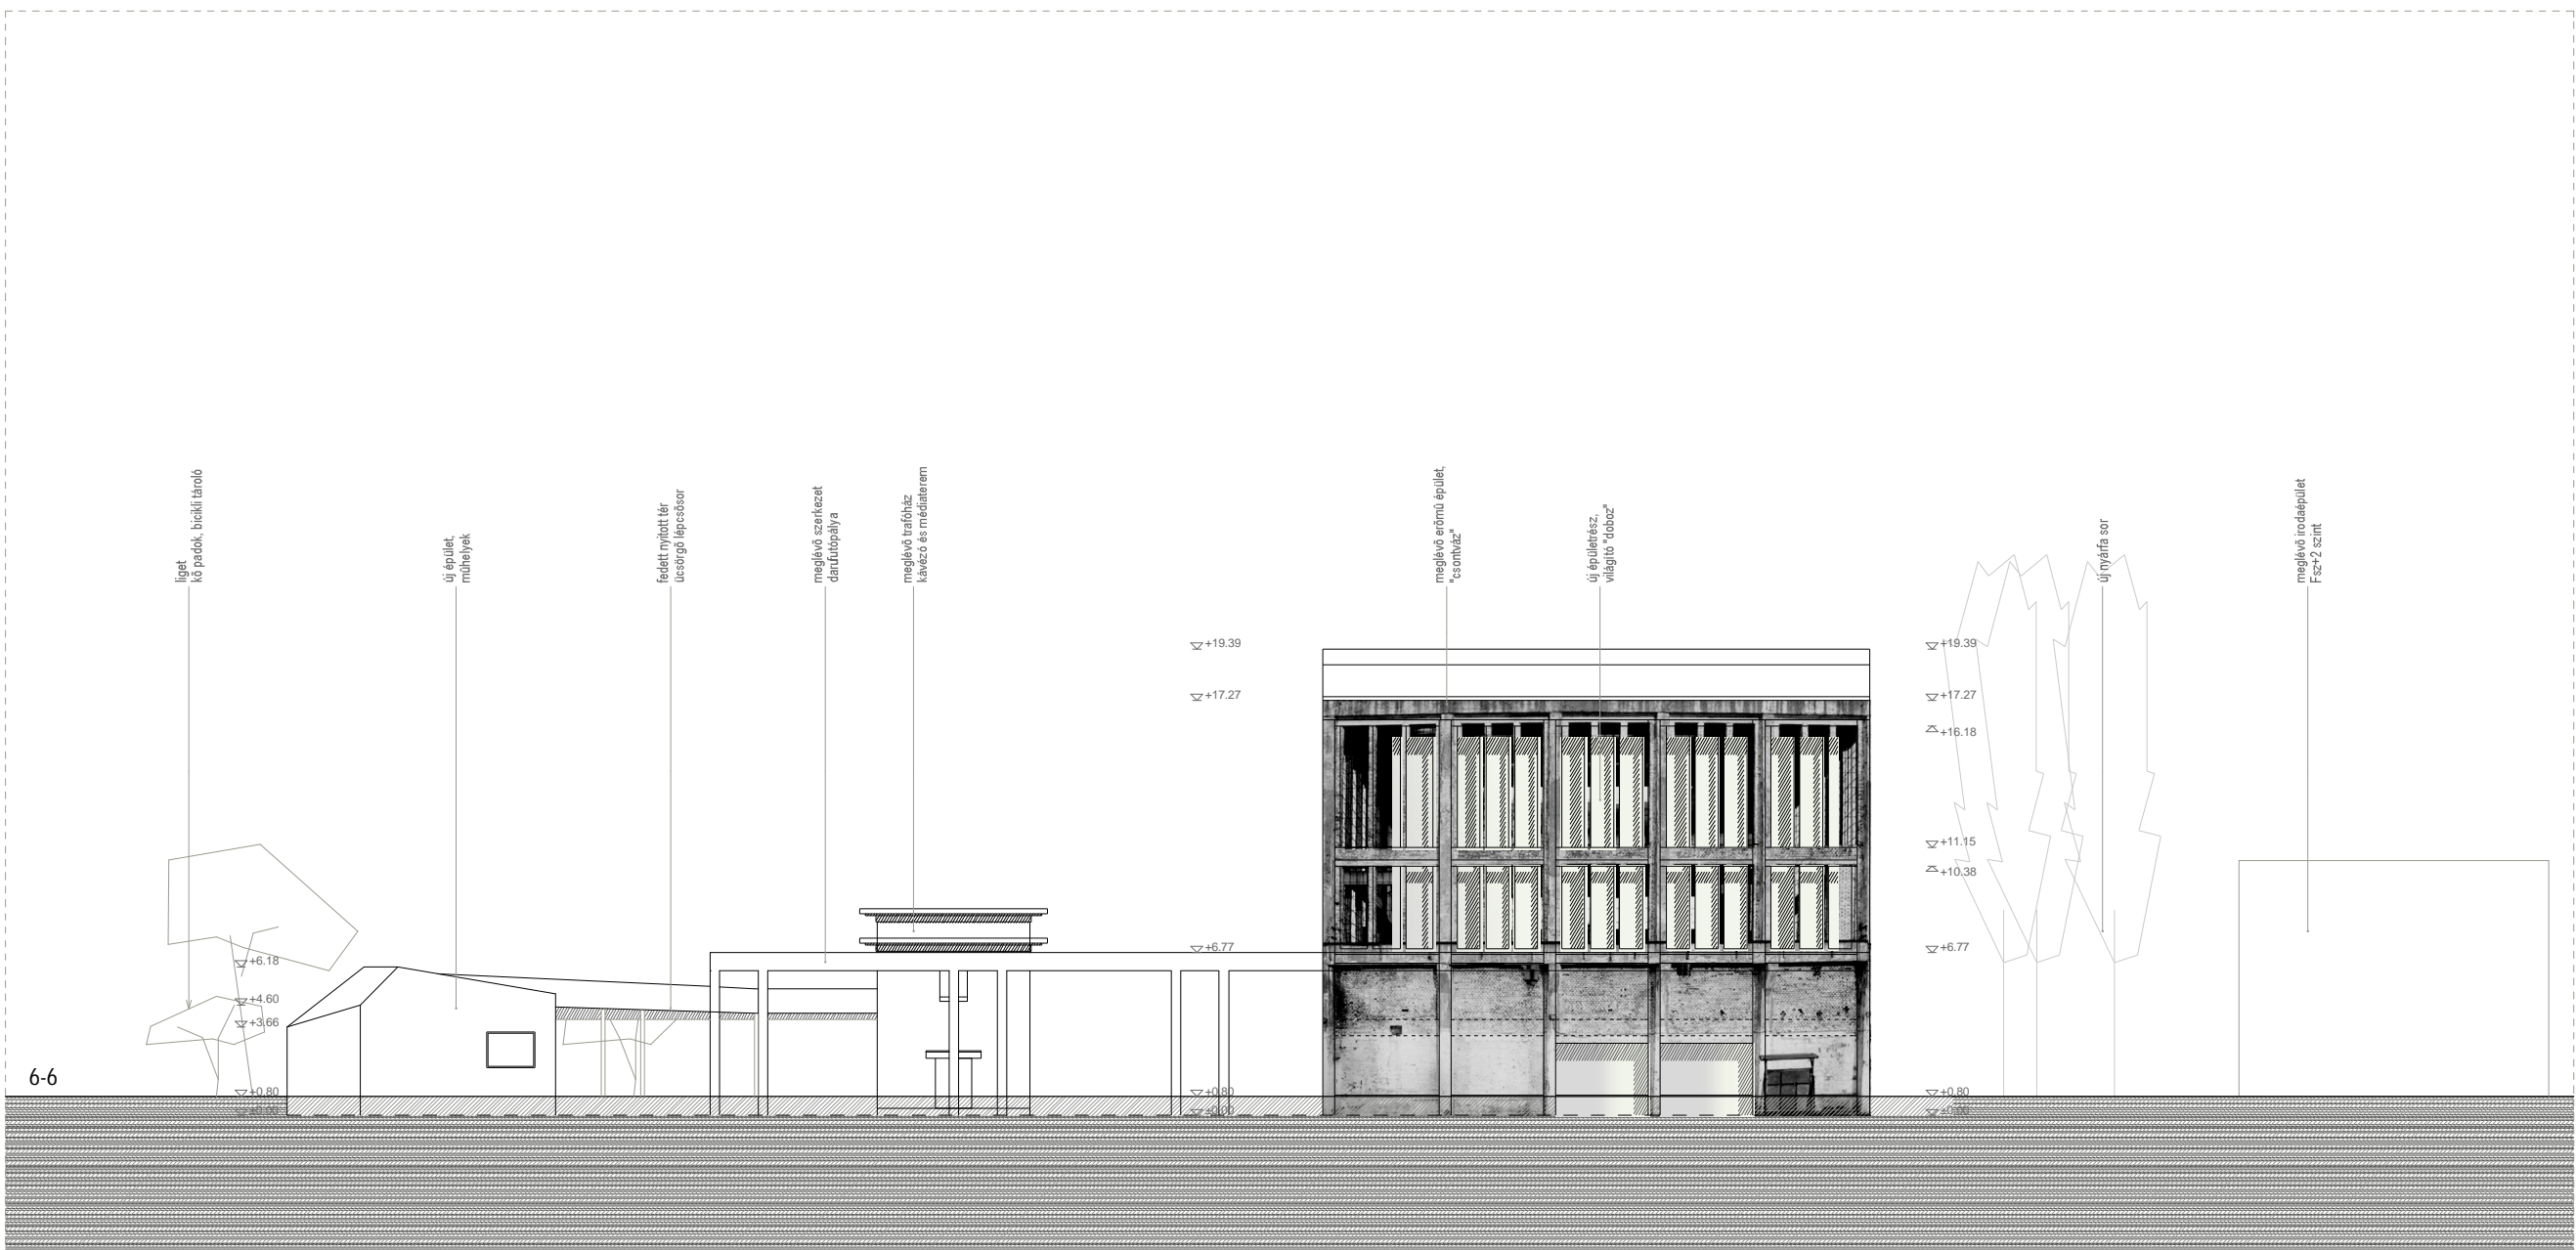

liget
kő padok, bicikli tároló

új épület,
műhelyek

fedett nyílt tér
ücsörgő lépcsősor

meglévő szerkezet
dantáncpályája

meglévő trafóház
kavazó esztétaiarém

meglévő erőmű épület,
csatornáz

új épületrész,
világító "doboz"

meglévő irodáépület
Fesz-2 szint

6-6

▽+6.18
▽+4.60
▽+3.66
▽+0.80

▽+19.39
▽+17.27

▽+6.77

▽+0.80

▽+19.39
▽+17.27
▽+16.18

▽+11.15
▽+10.38

▽+6.77

▽+0.80

új nyírtfa sor

