


BALATON SZERKEZETI TERVE

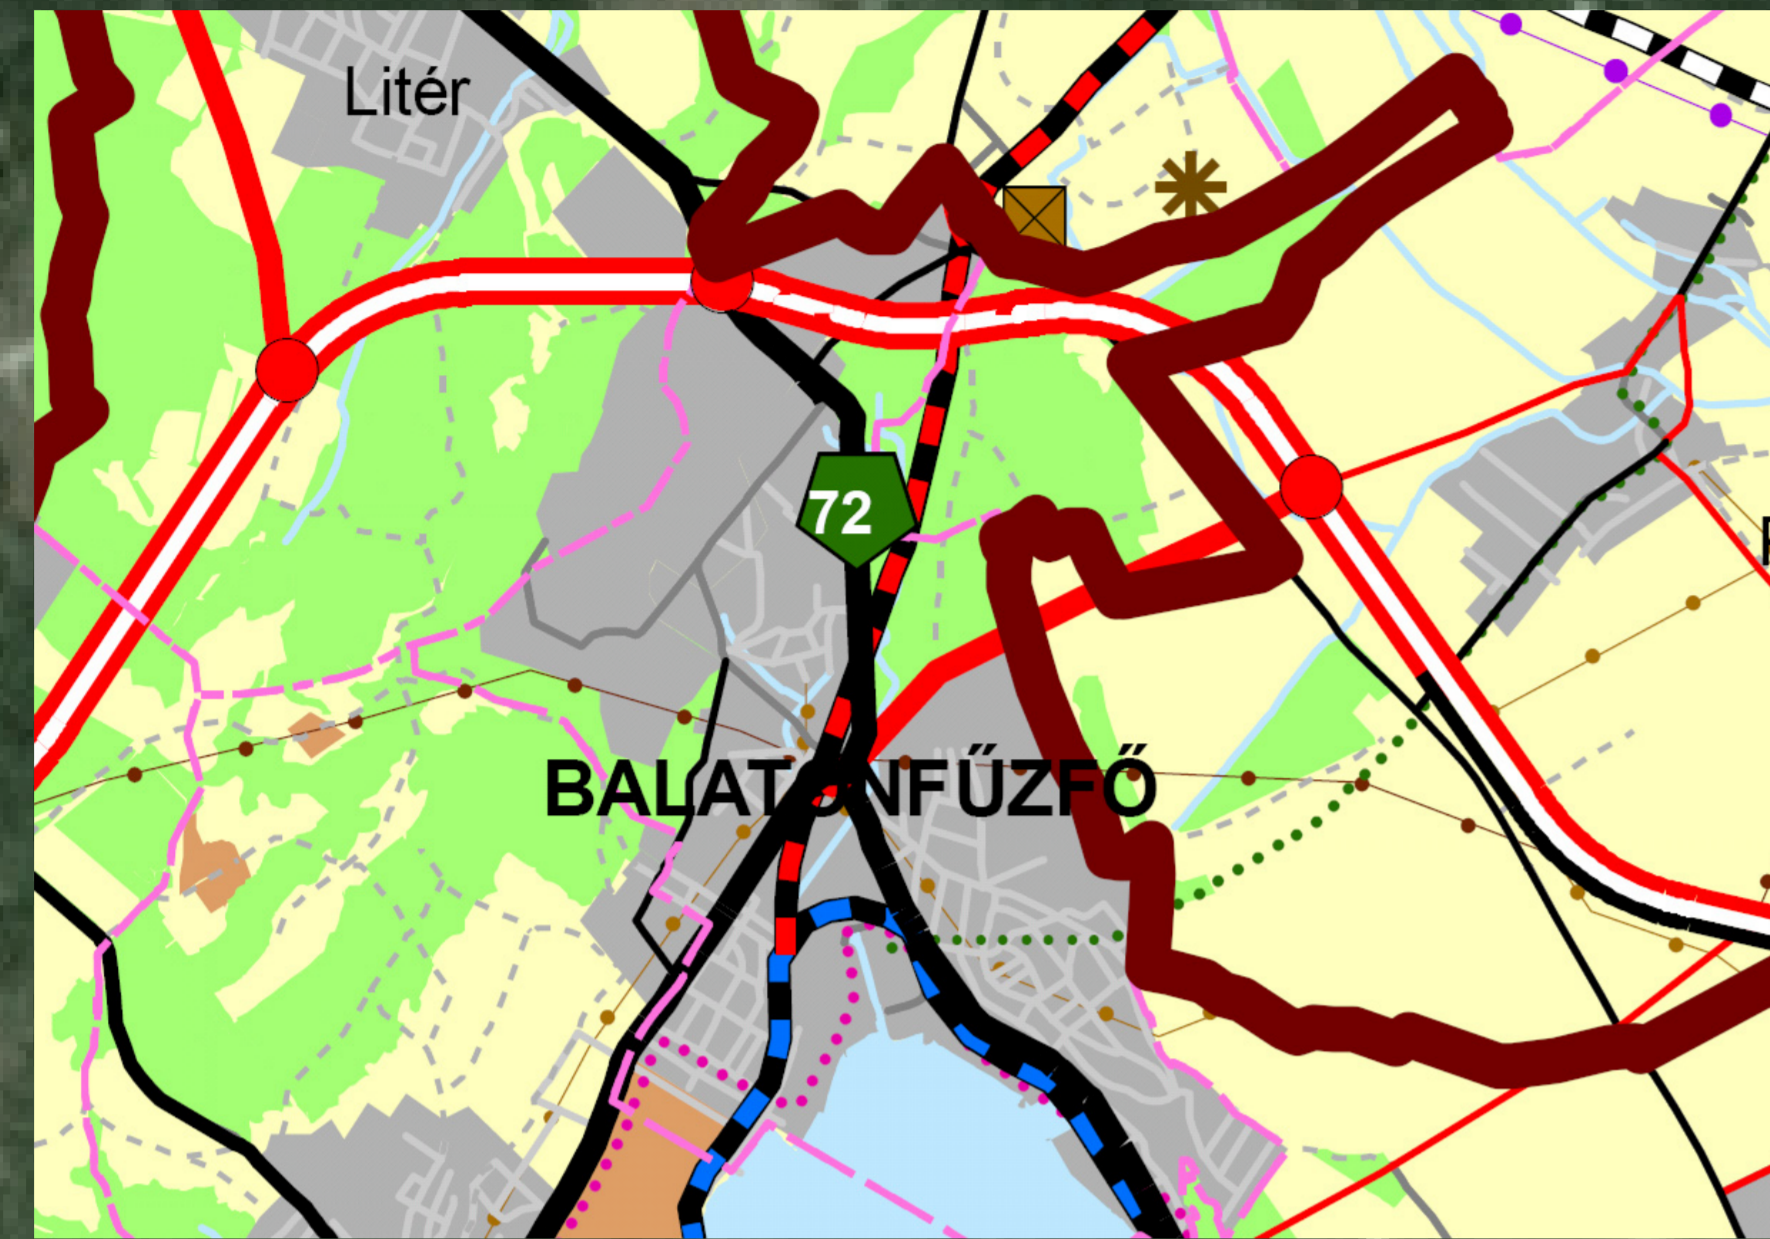

FÜZFŐGYÁRTELEP


SZALMÁSI TELEP

TOBRUK - CSEBERE


BALATONFÜZFŐ

ALSÓFÜZFŐ

HATÁSTERÜLET HELYSZÍNRAJZA M = 1 : 5000

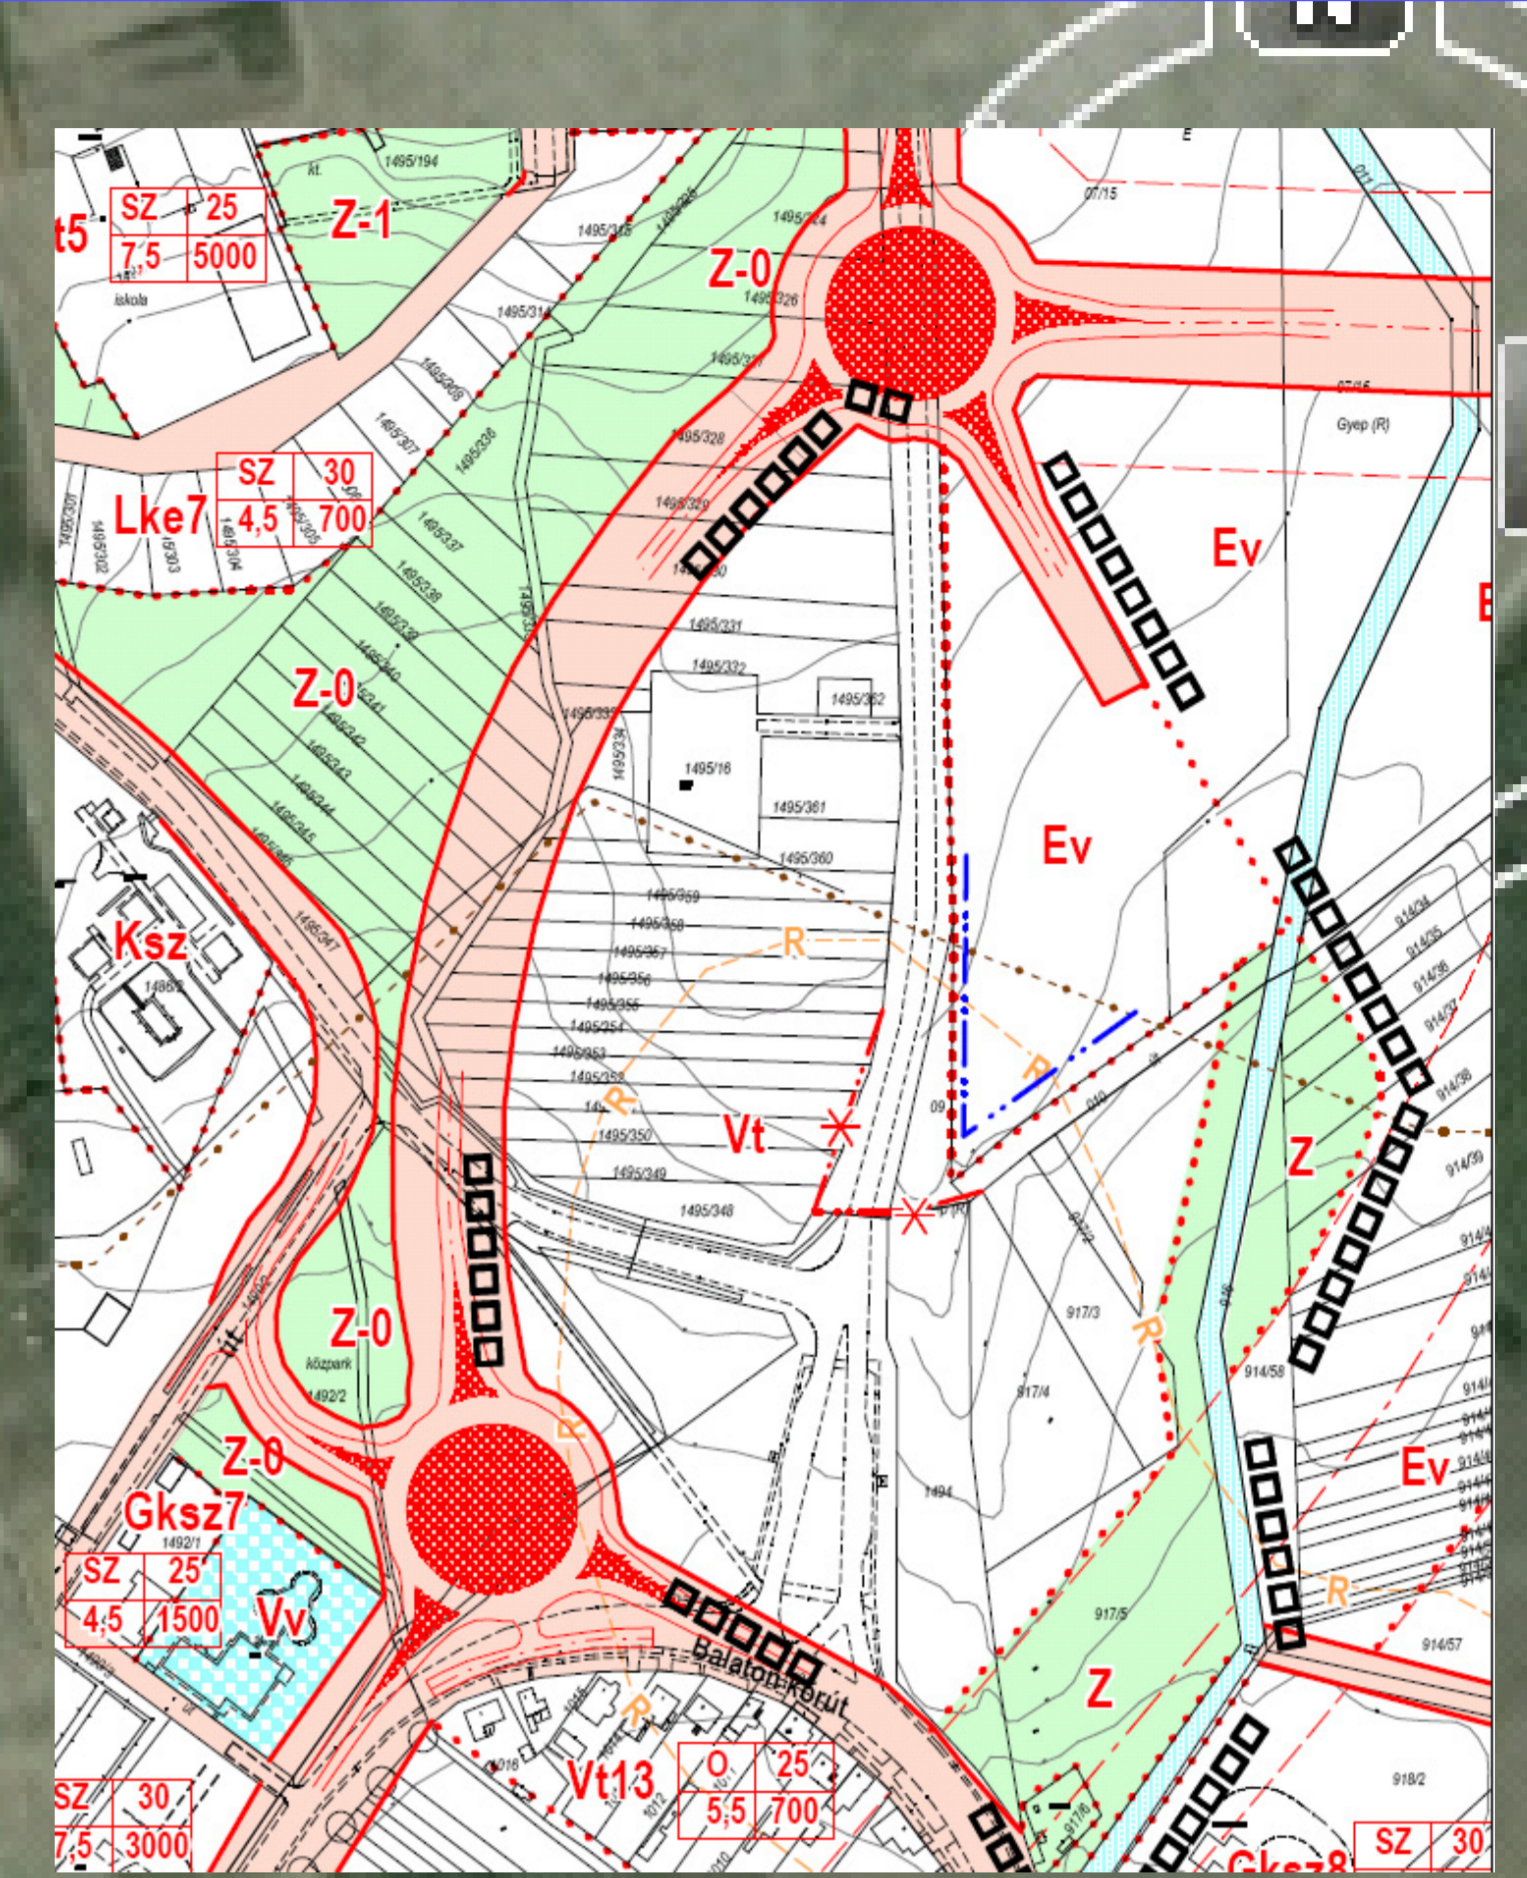

SZABÁLYOZÁSI TERV KIVONAT

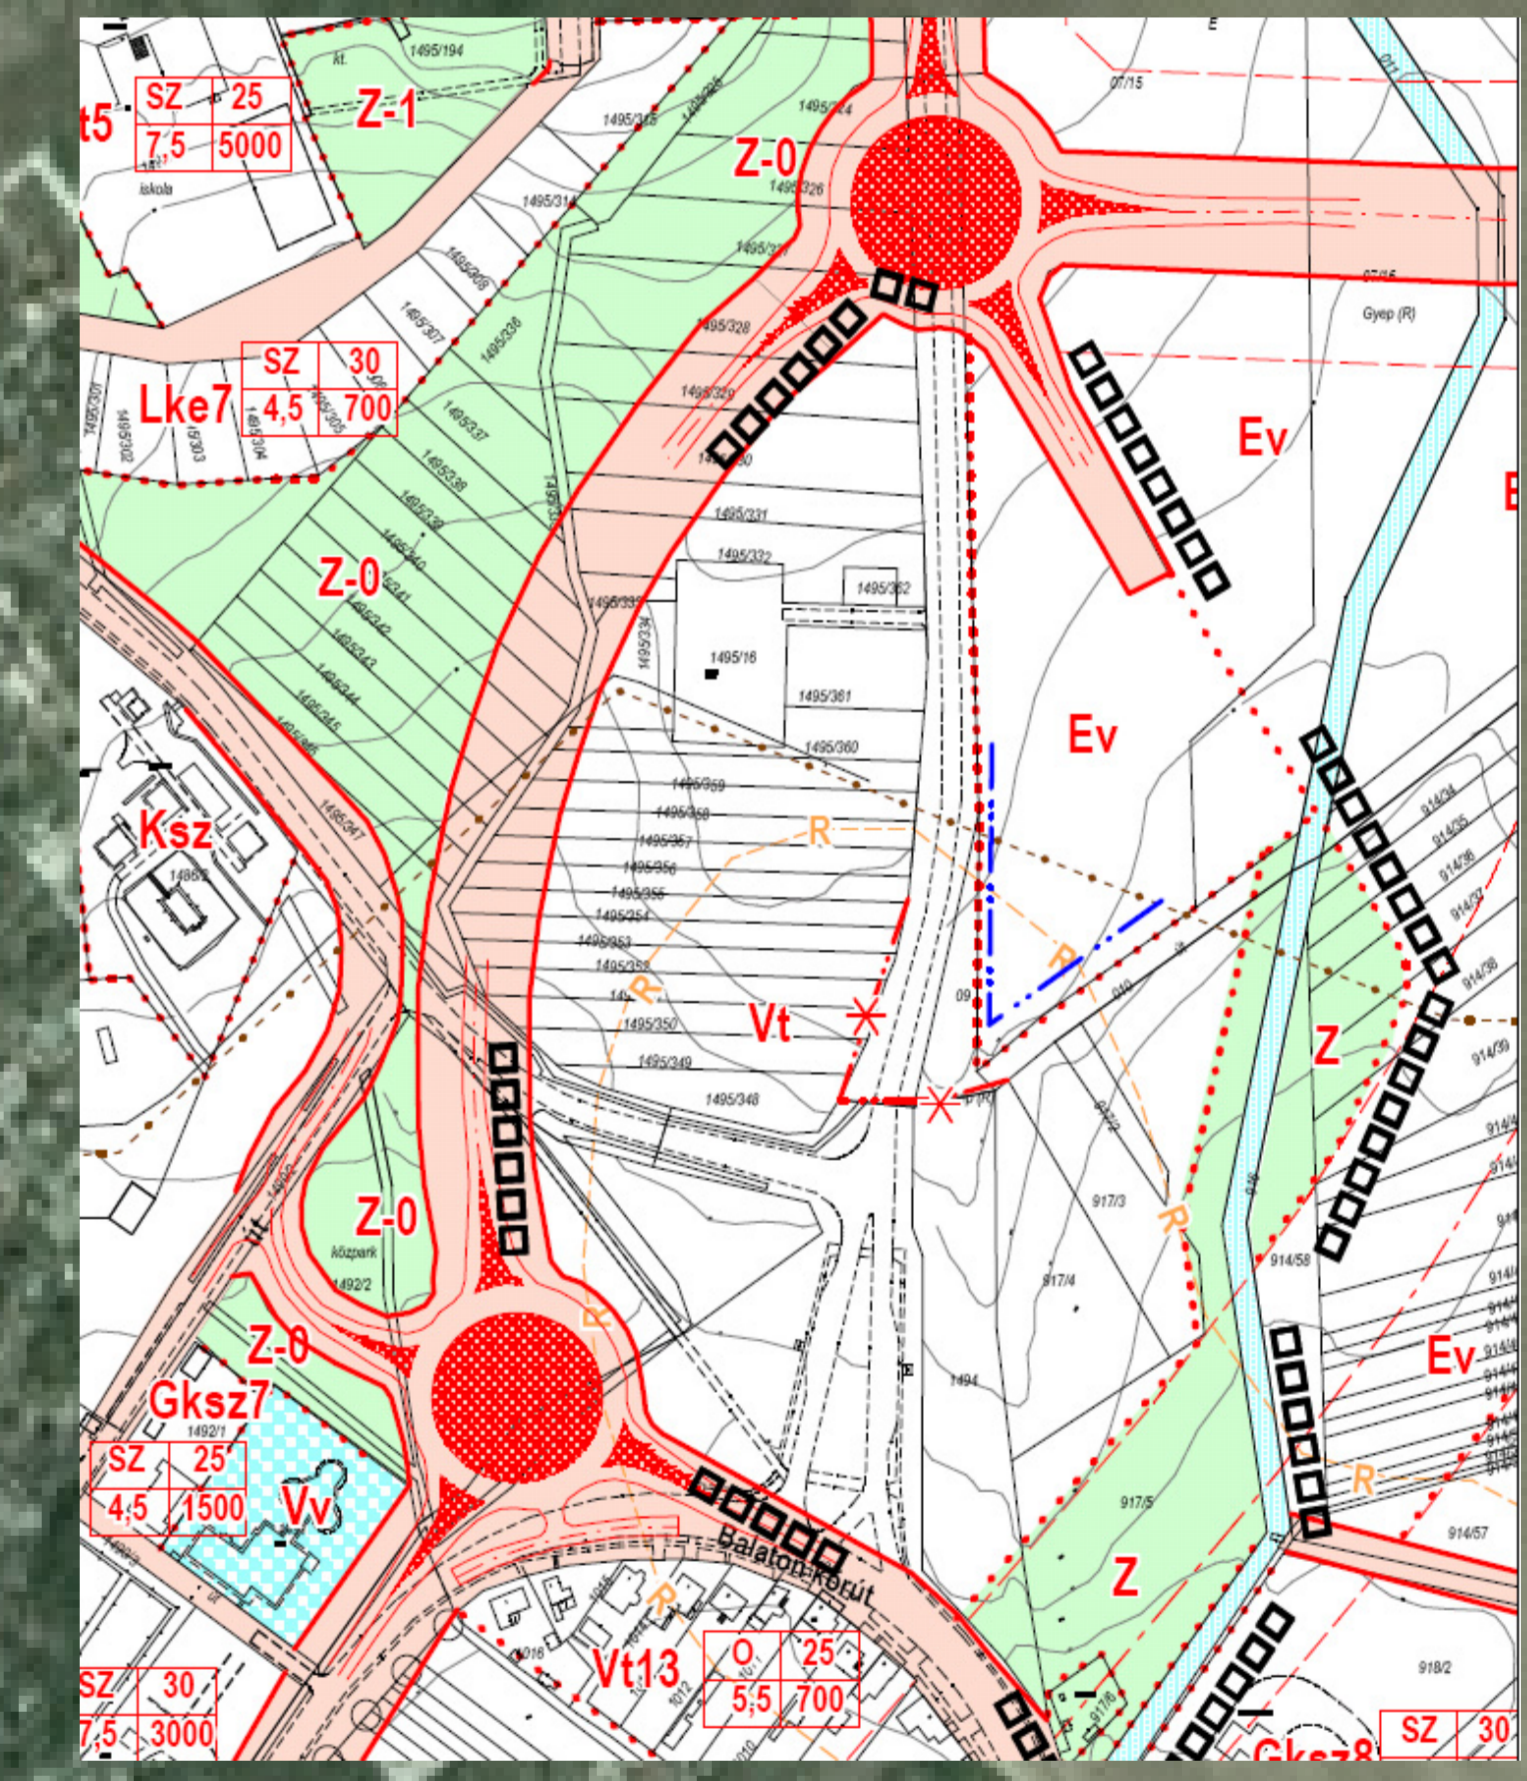

MÓDOSÍTÁSI JAVASLAT