




Torony Északi Homlokzata M 1: 100

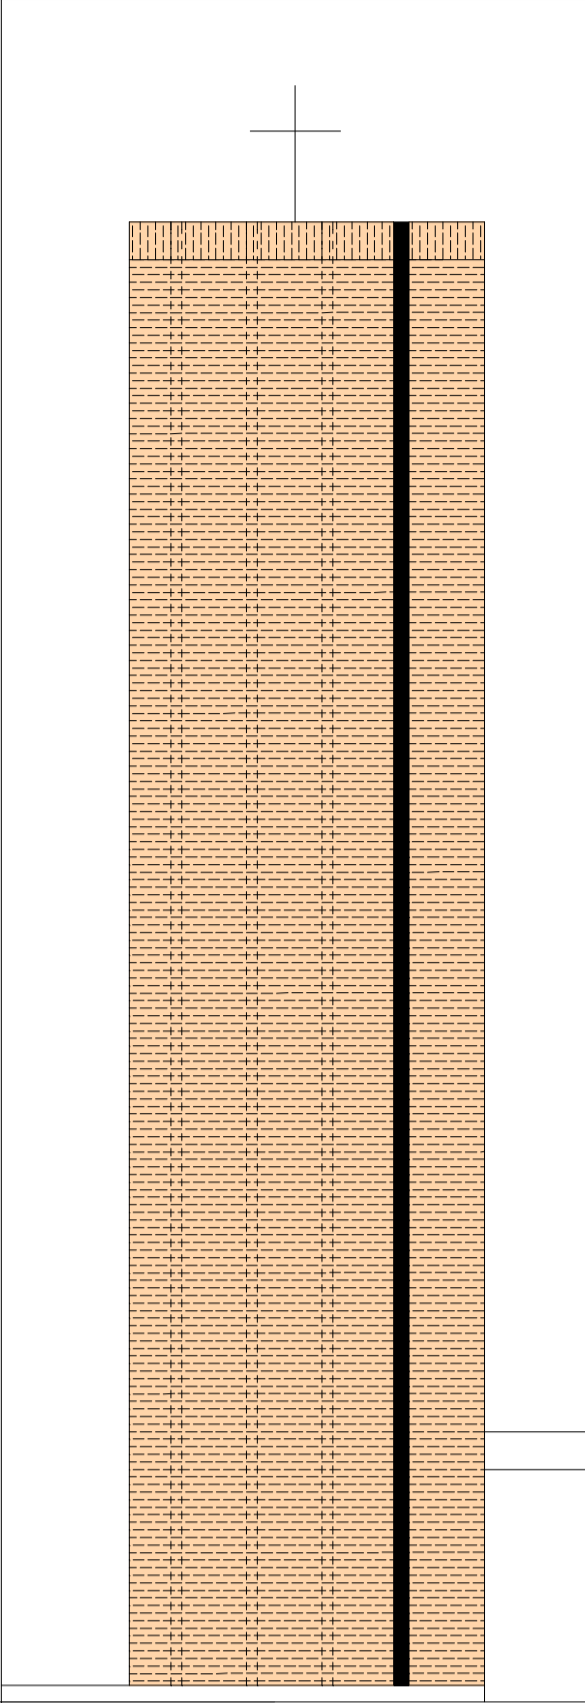




Torony Nyugati Homlokzata M 1: 100

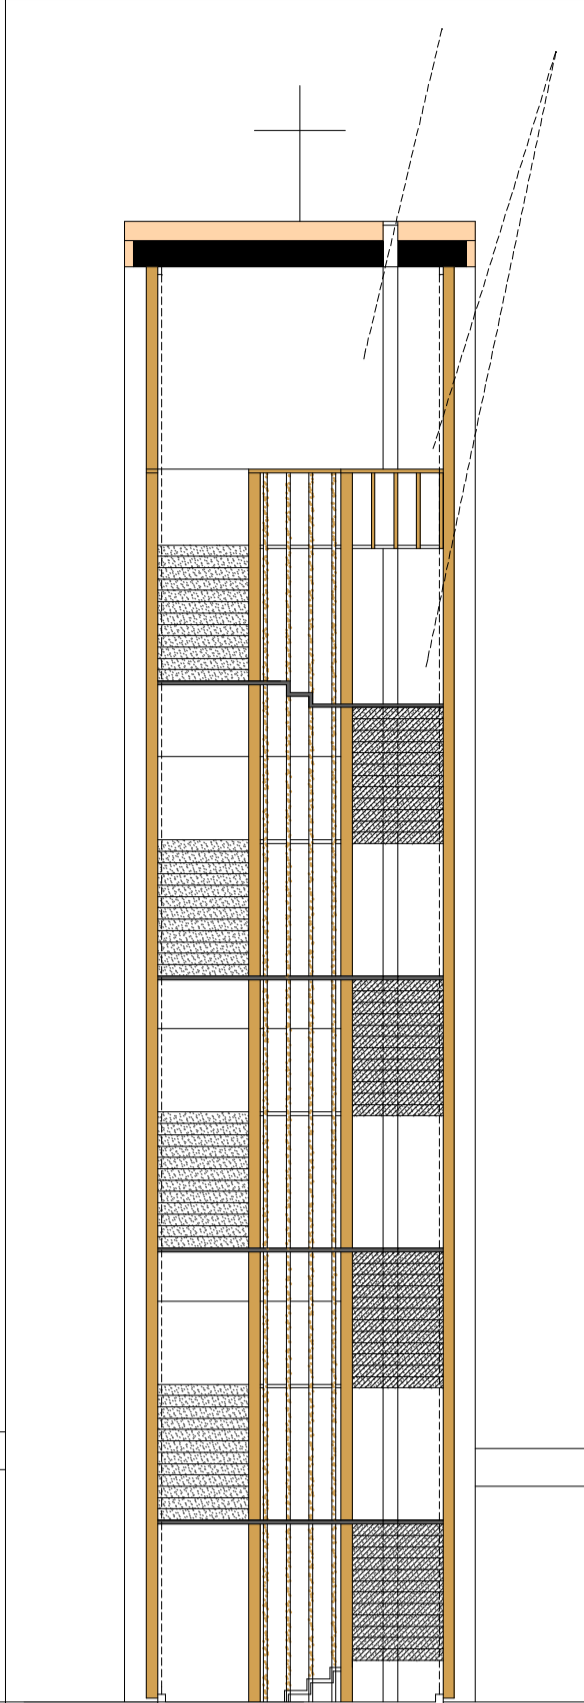


Torony Keresztszete M 1: 100

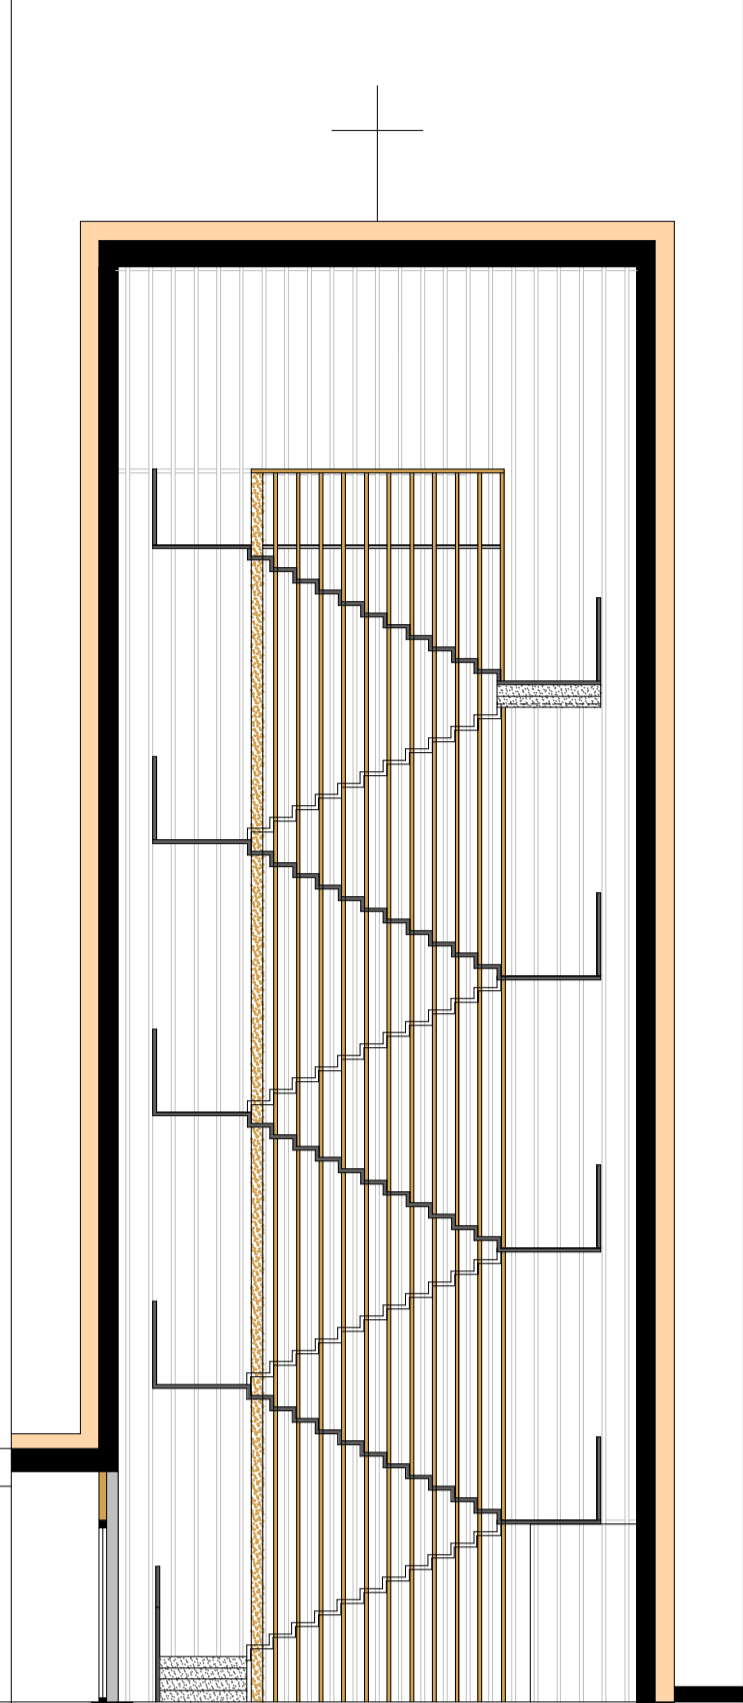


Torony Hosszszete M 1: 100

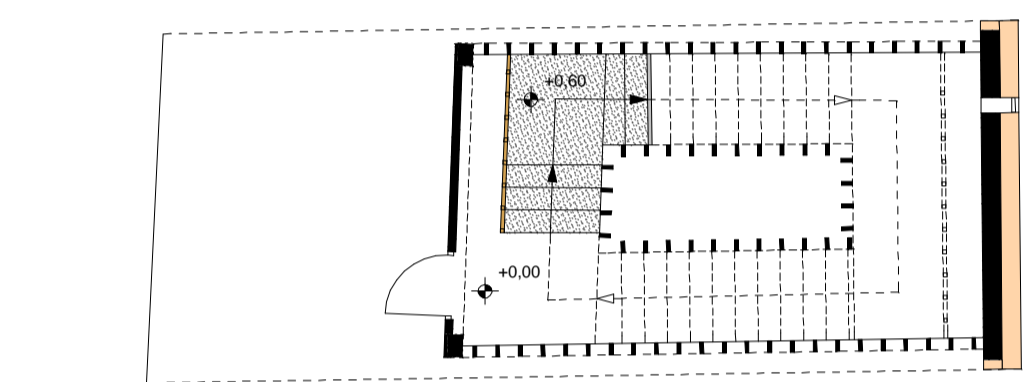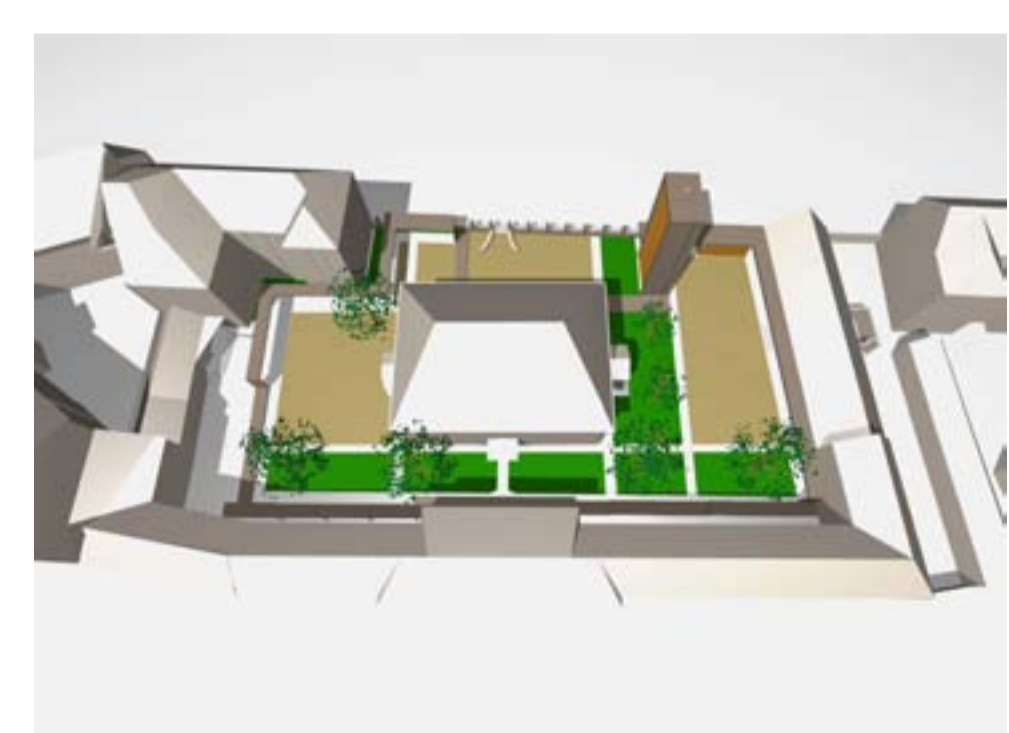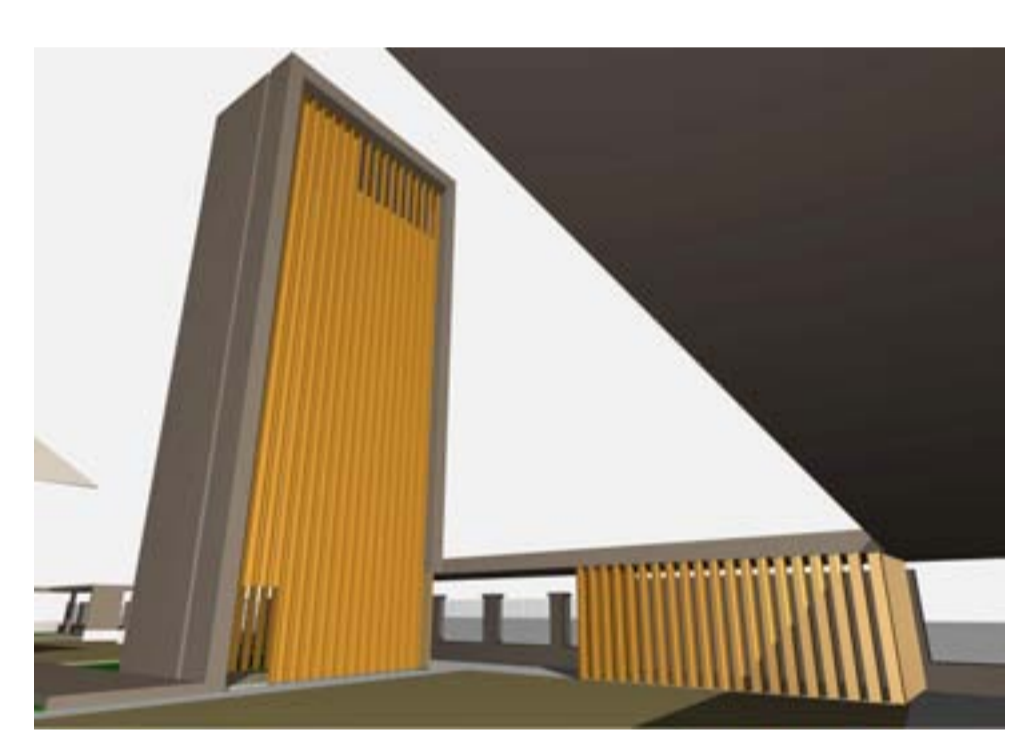



Torony Földszinti Alaprajza M 1: 100

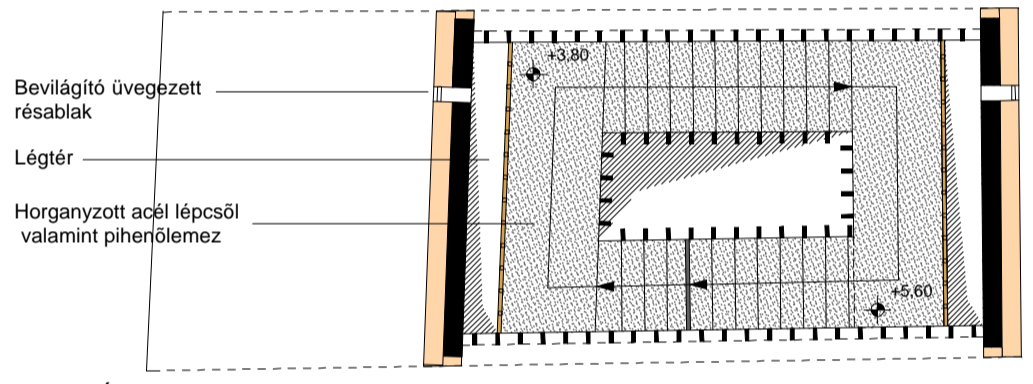


Torony Általános szinti Alaprajza M 1: 100

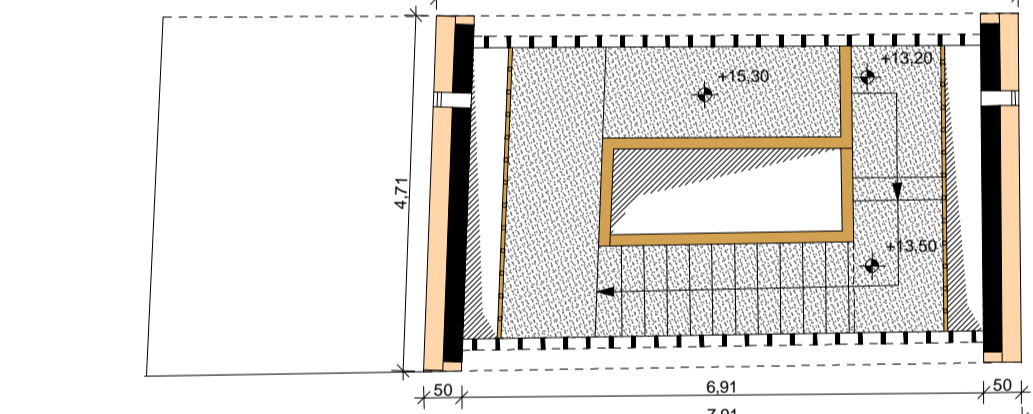

Torony Legfelső szinti Alaprajza M 1: 100

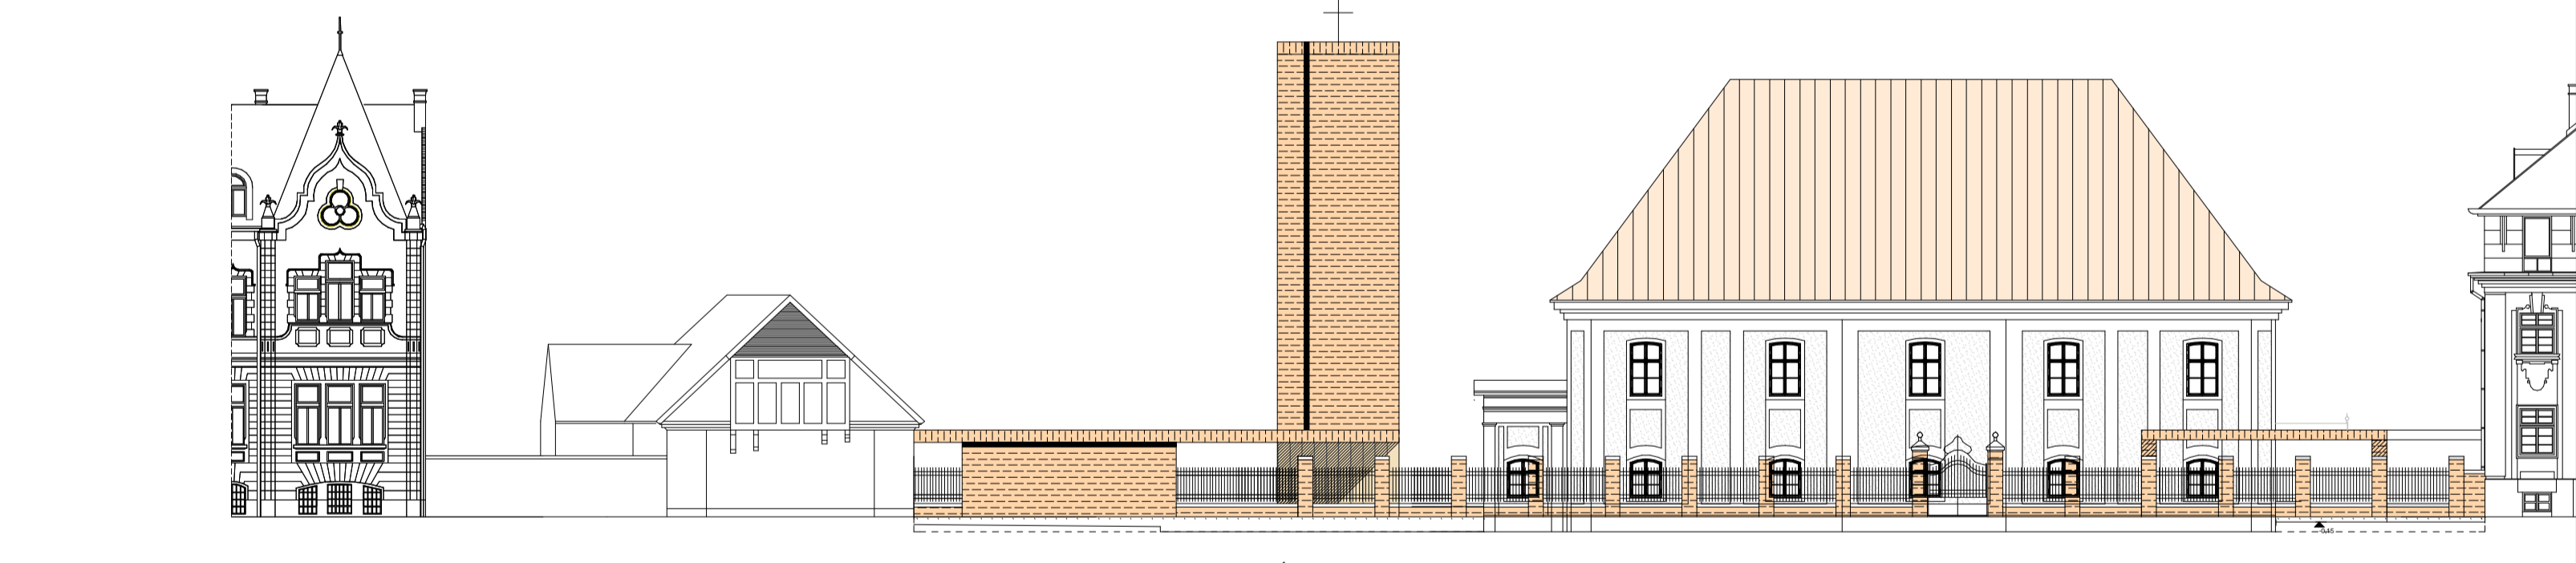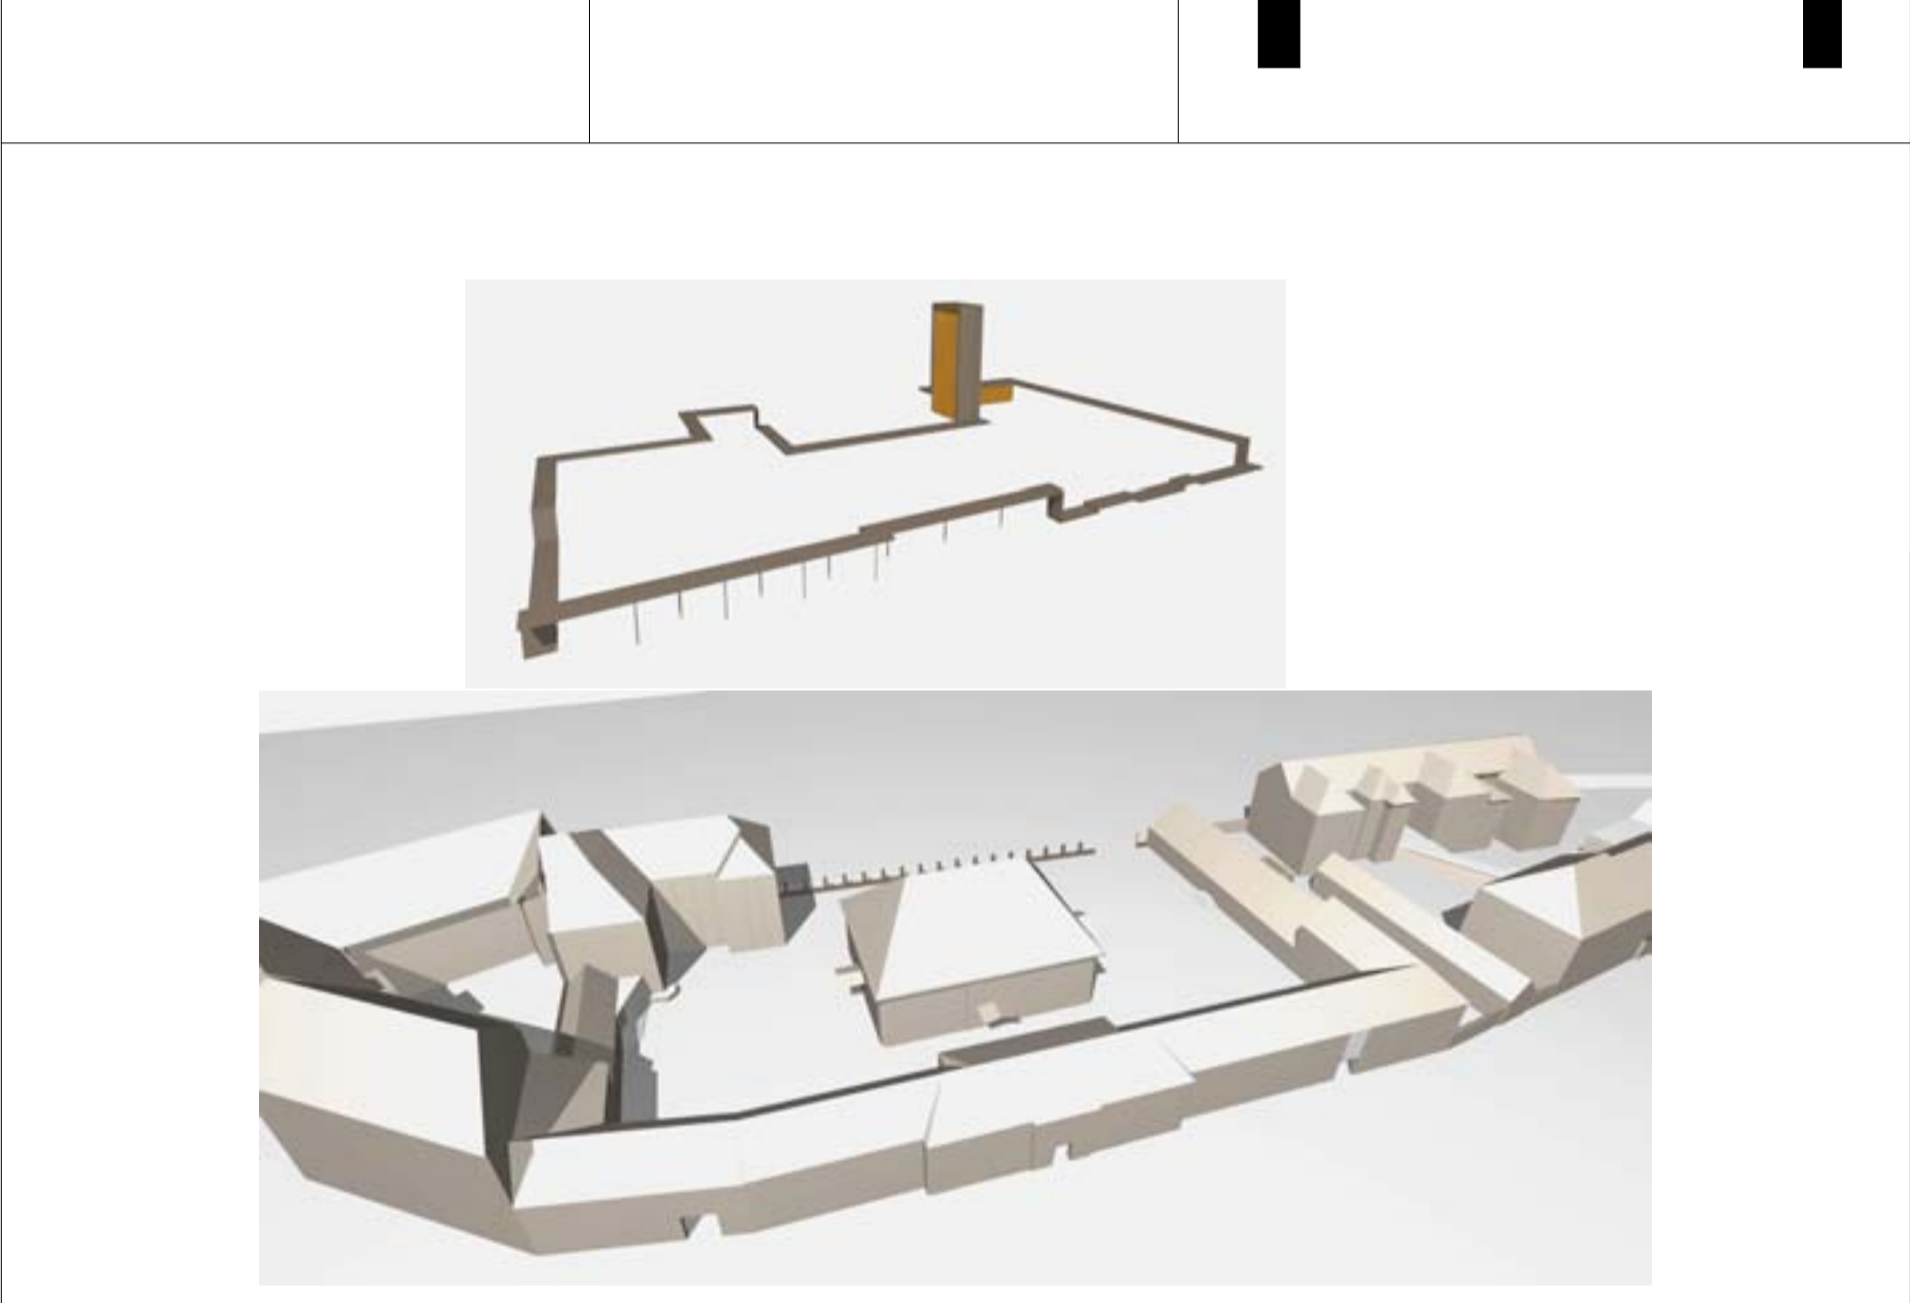

Keleti Homlokzat M 1:250

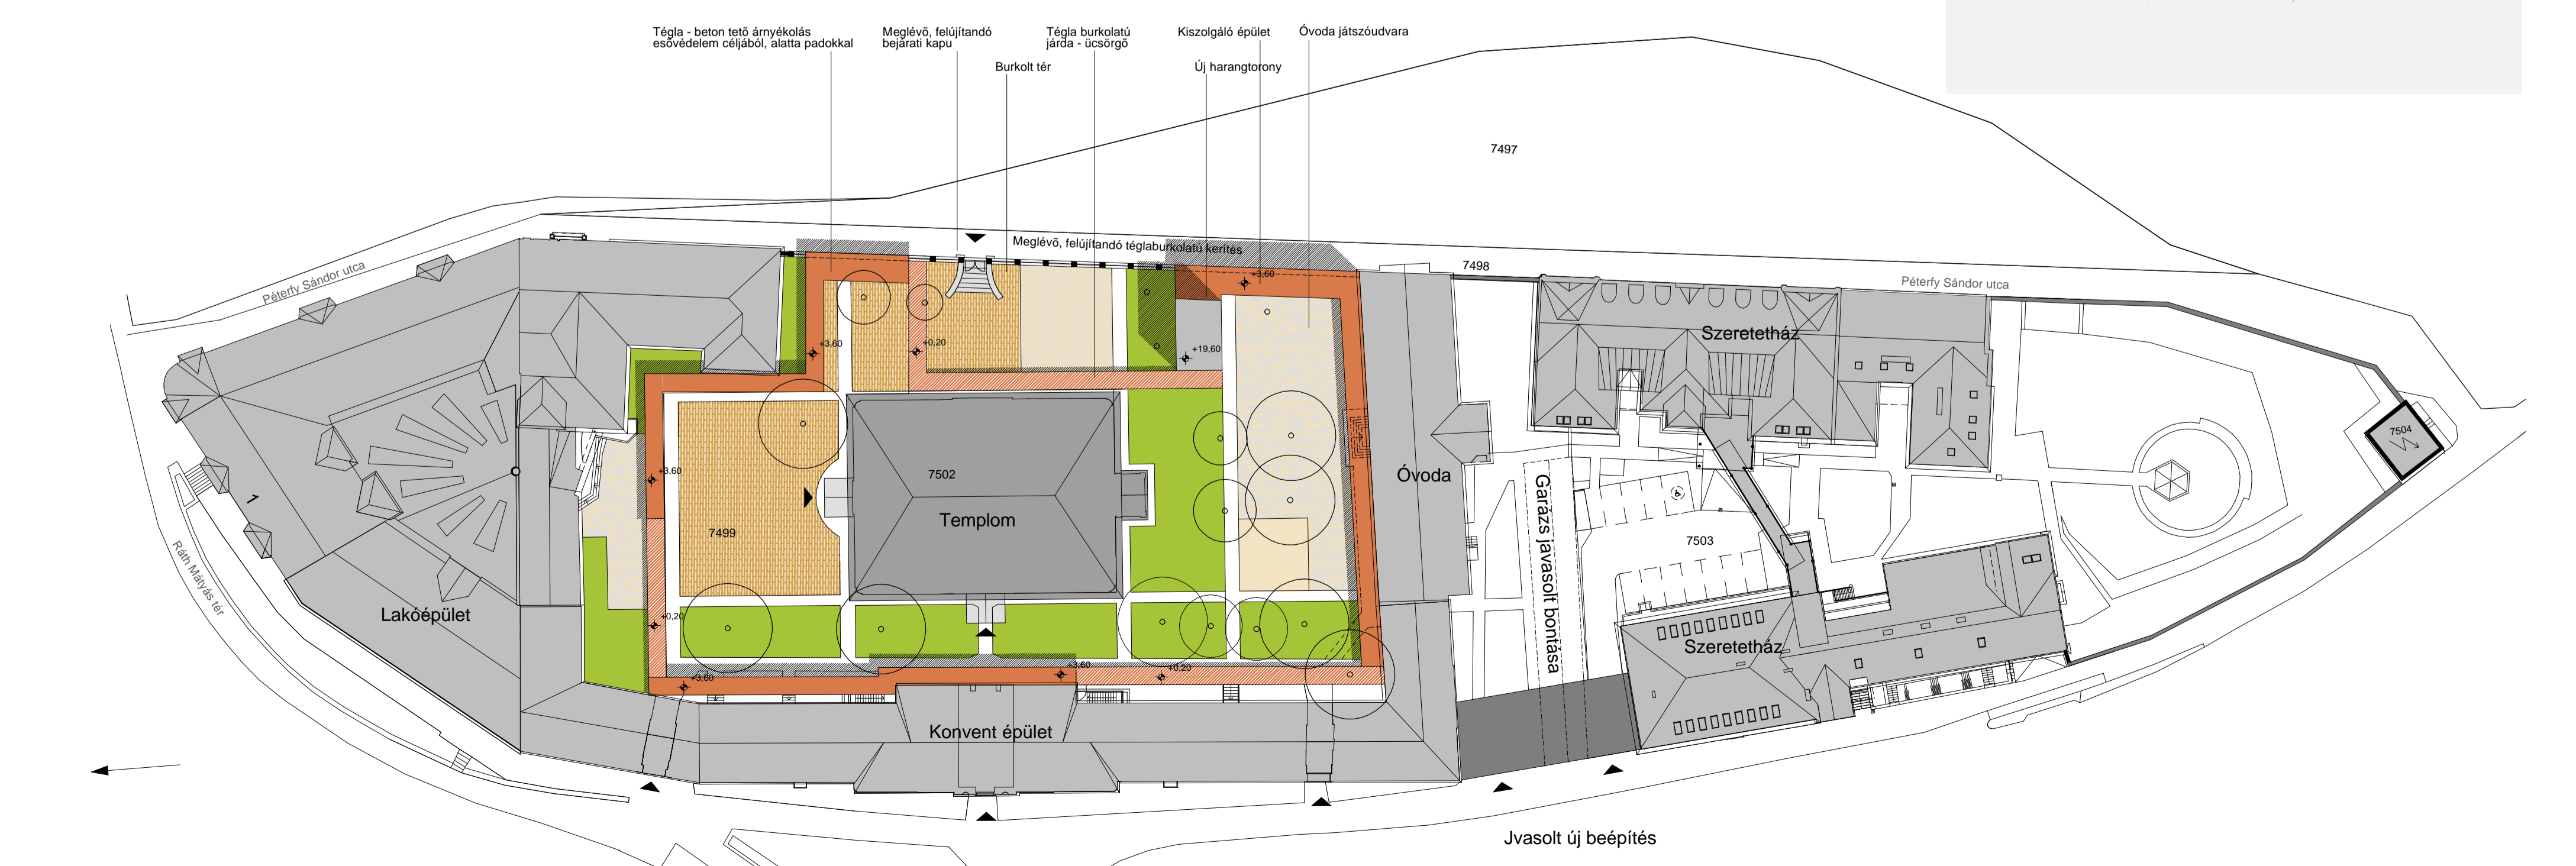

Helyszínrajz M 1:500