


"A" változat

I. ütemű forgalmi rend a jelenlegi úthálózattal


- városzerkezeti jelentőségű út
- kiszolgáló és lakóút
- forgalmi irány
- kötőtpályás közlekedési nyomvonal

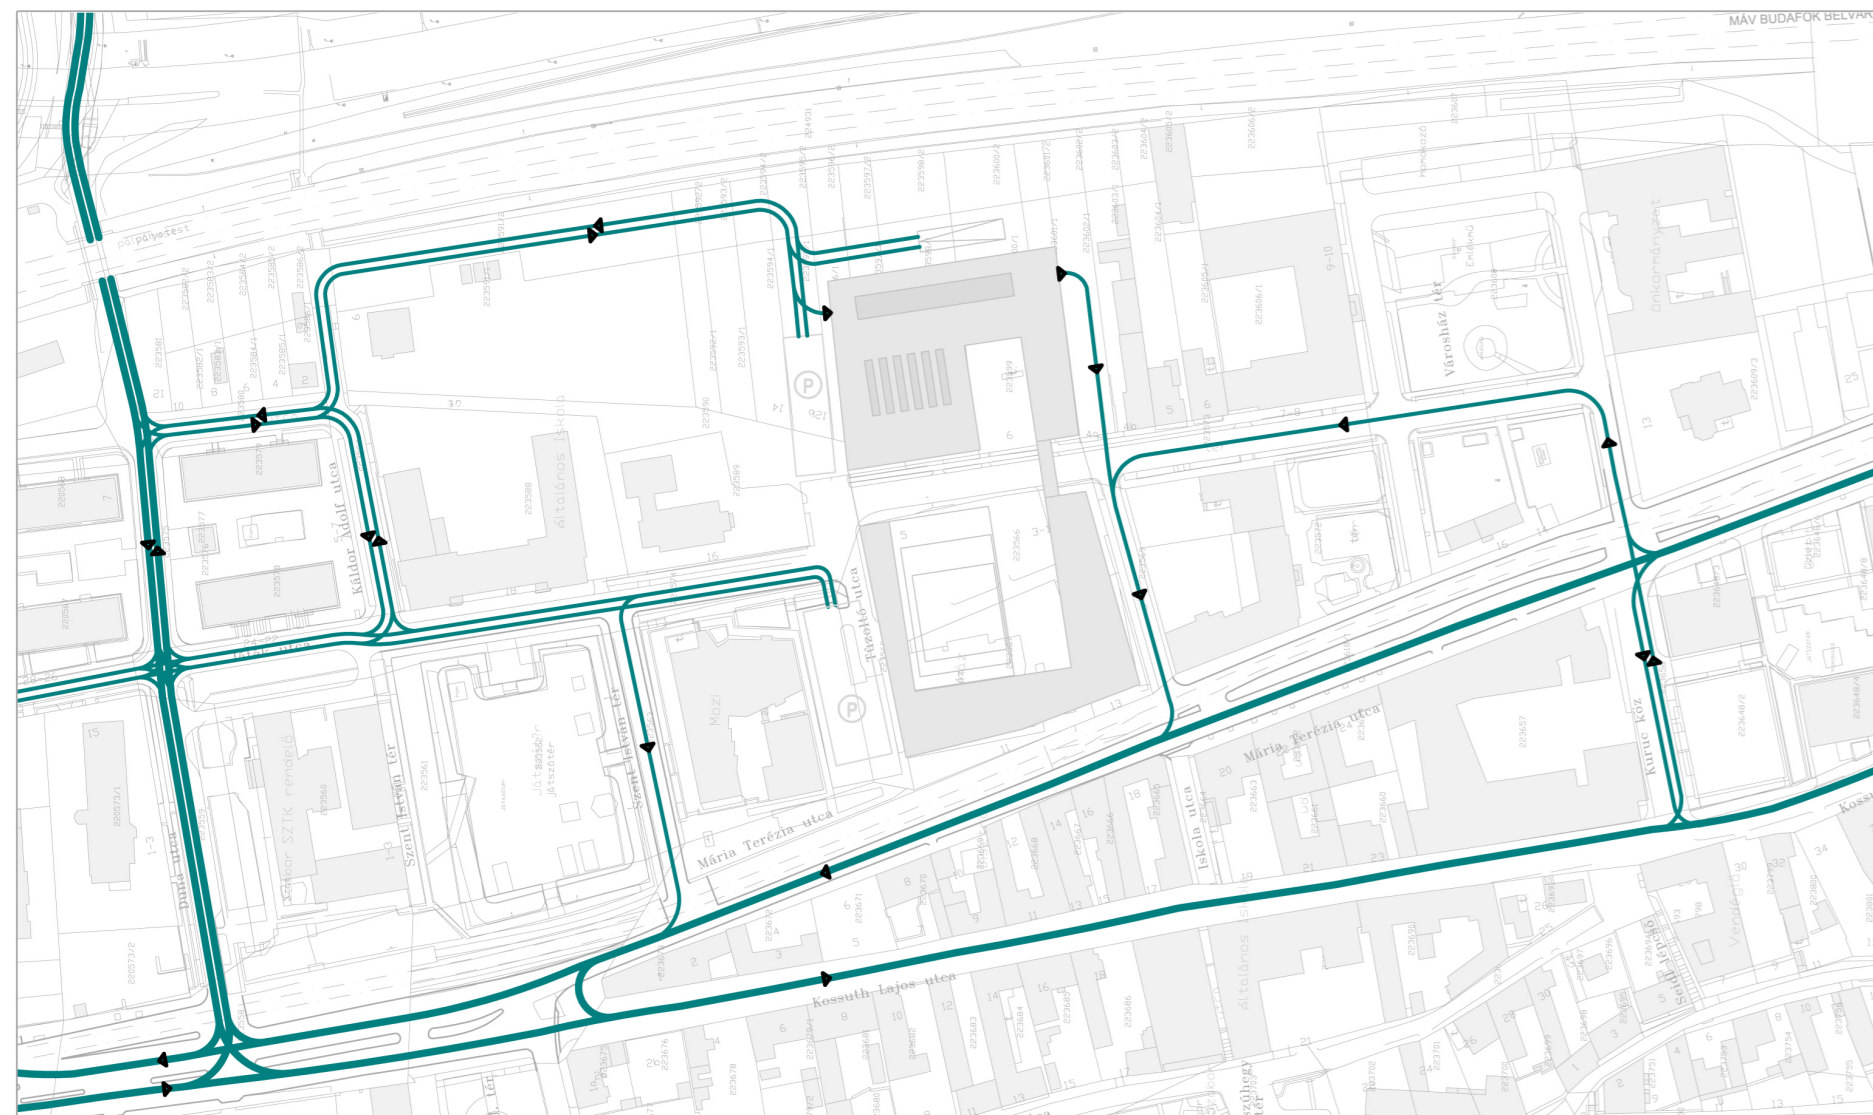

"B" - javasolt - változat




I. ütemű forgalmi rend a Pécsi út egy szakaszának megépítésével

- városzerkezeti jelentőségű út
- kiszolgáló és lakóút
- forgalmi irány
- kötőtpályás közlekedési nyomvonal

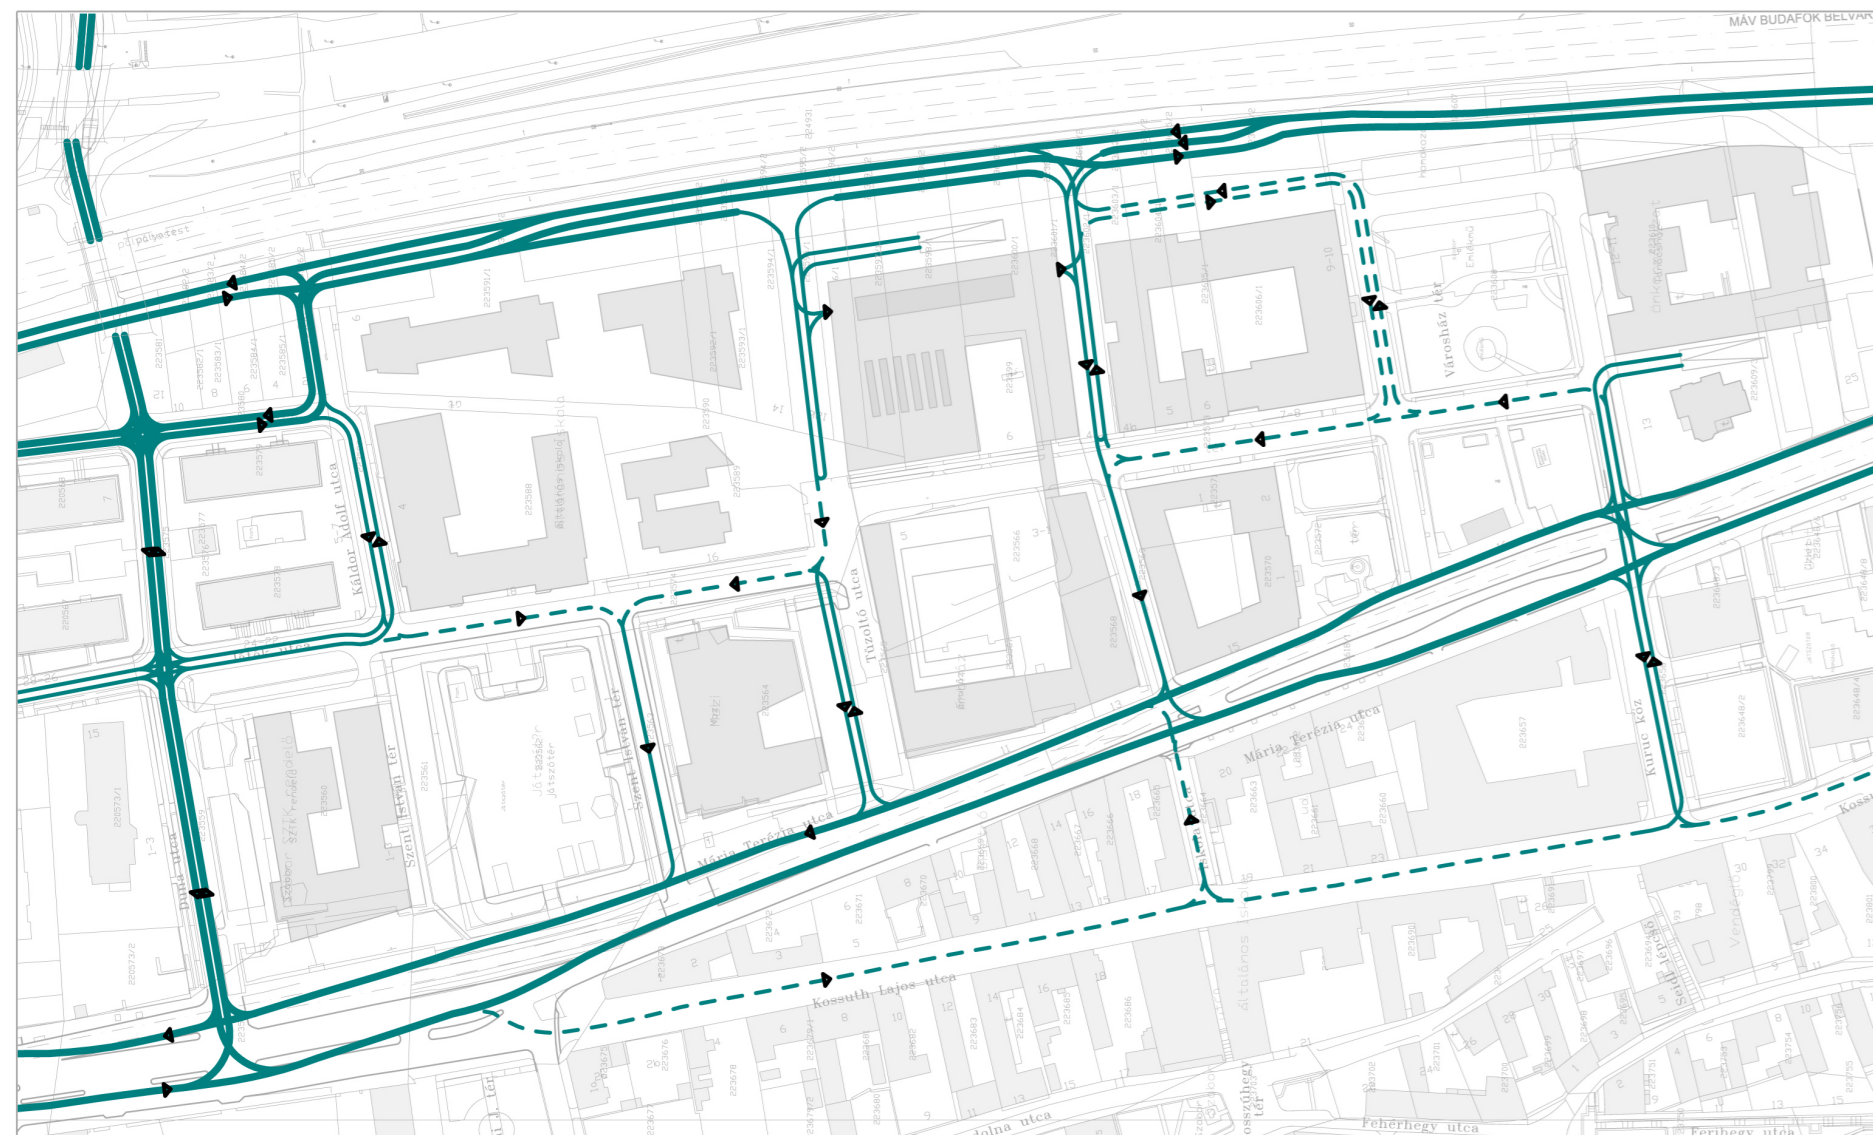


Távlati forgalmi rend

- városzerkezeti jelentőségű út
- kiszolgáló és lakóút
- gyalogos elsőbbségű vegyes használatú út
- forgalmi irány
- kötőtpályás közlekedési nyomvonal

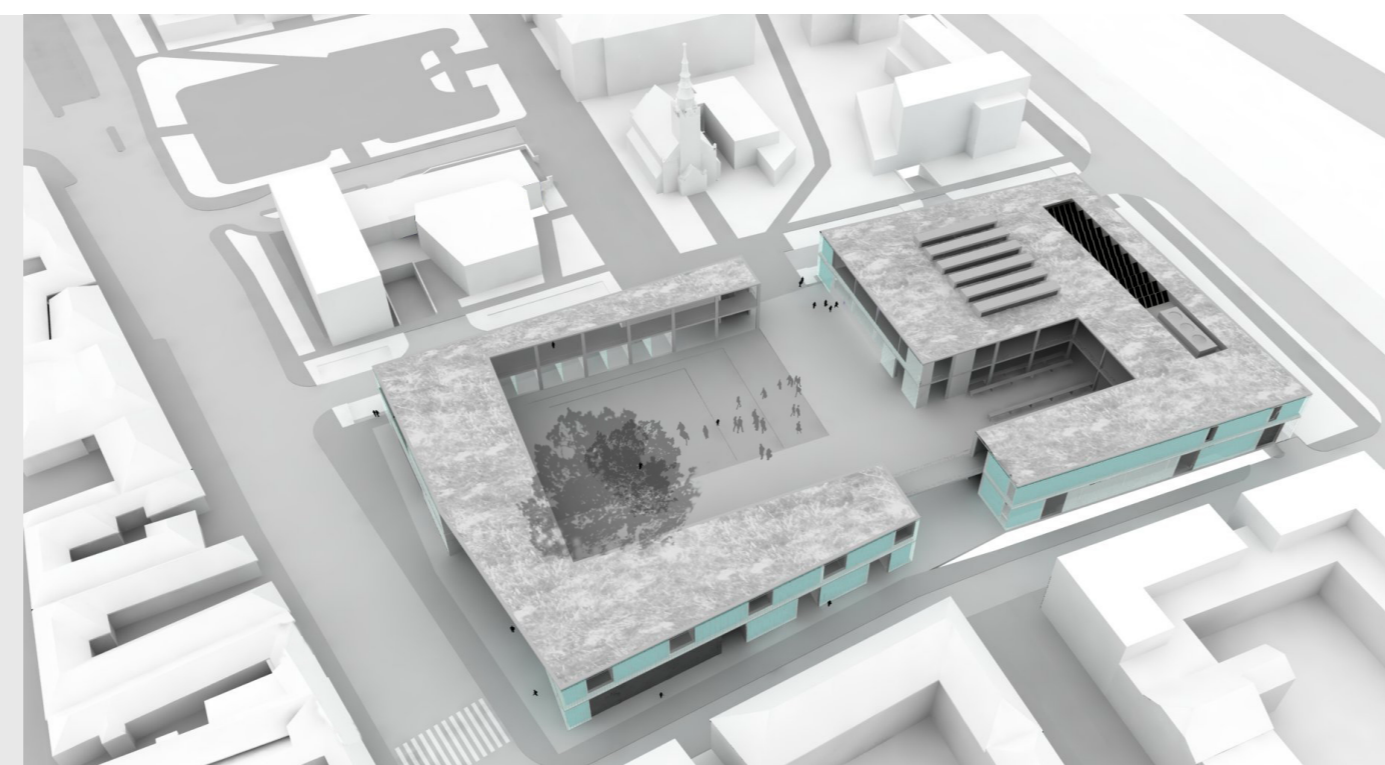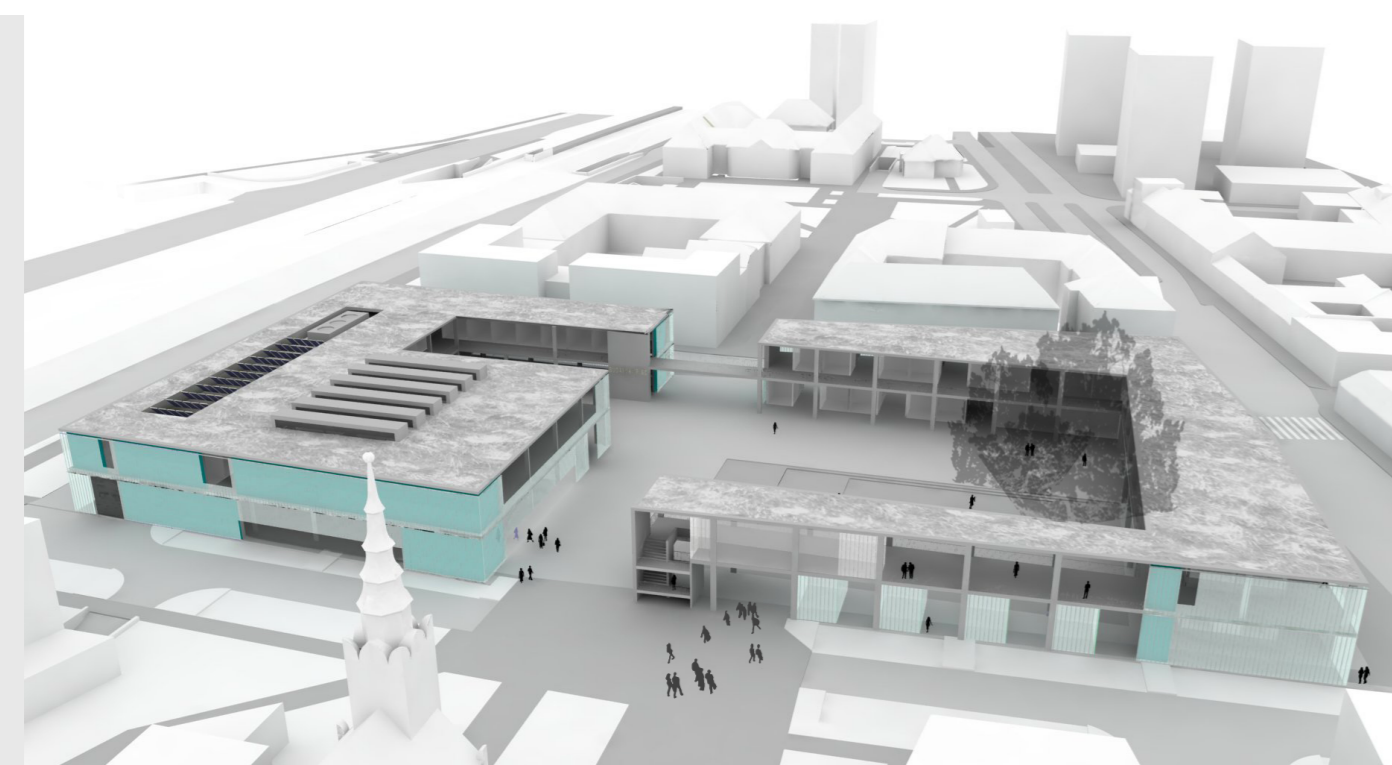
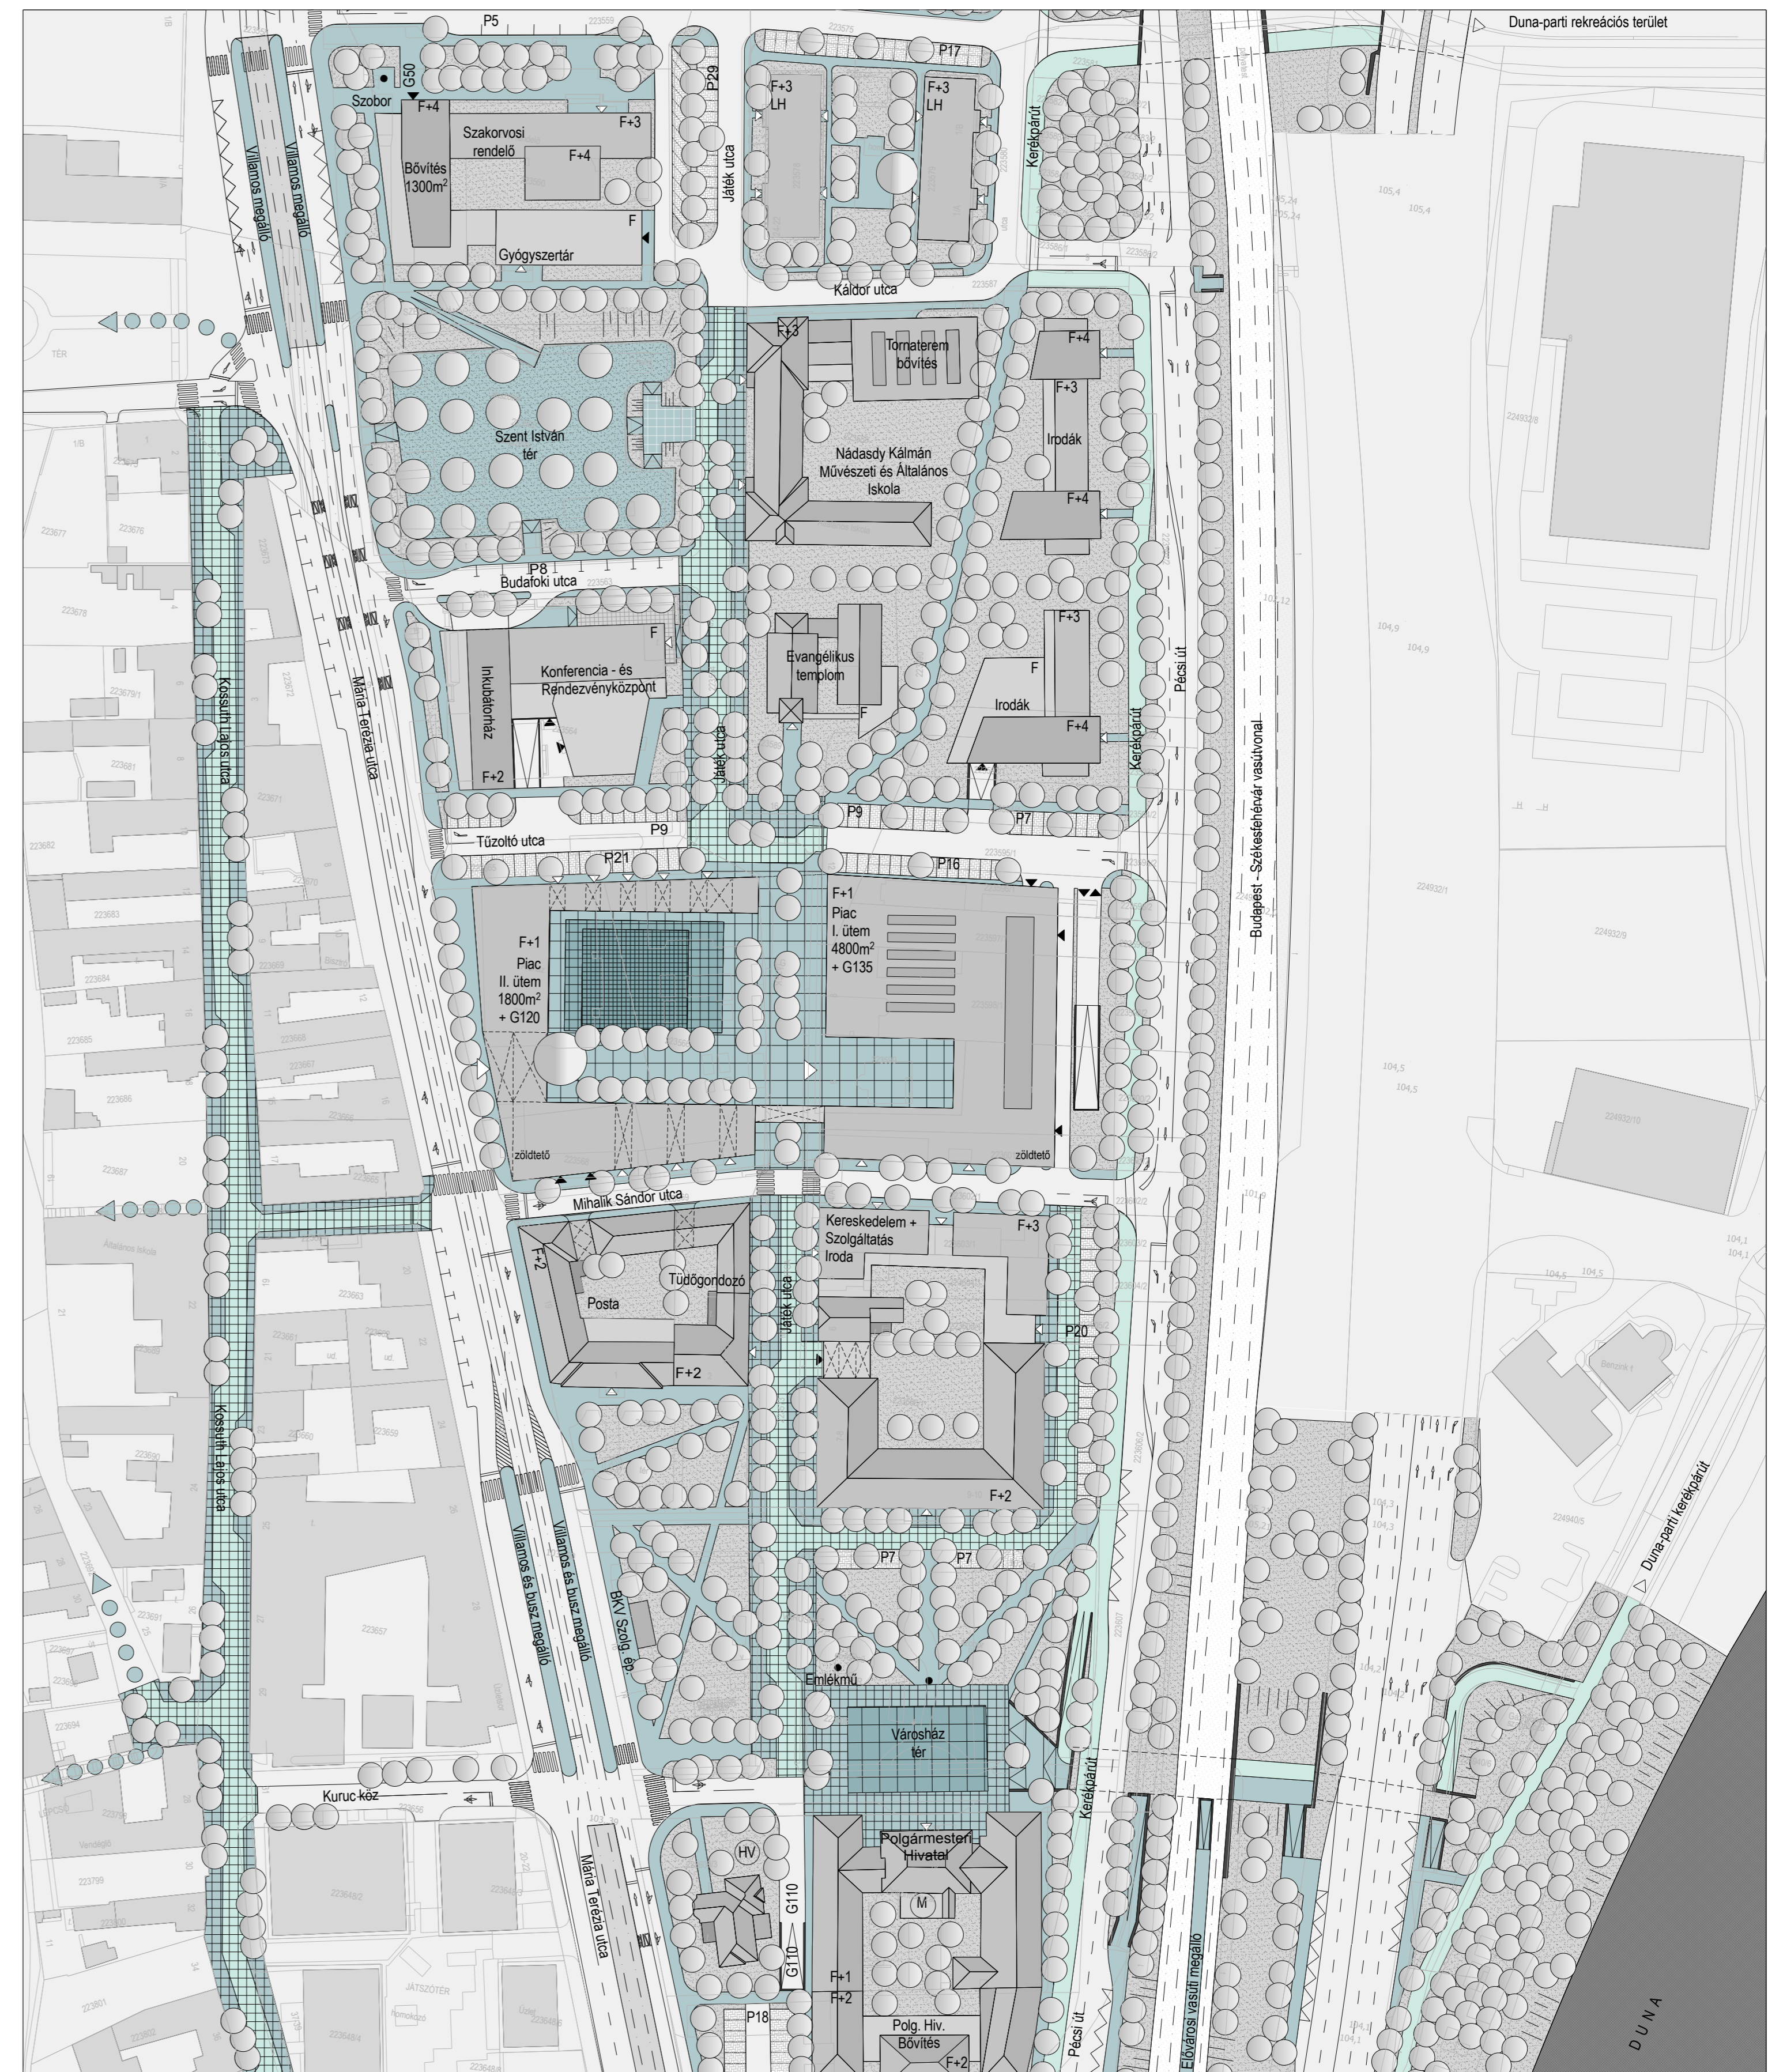


BEÉPÍTÉSI TERVJAVASLAT 1:1000

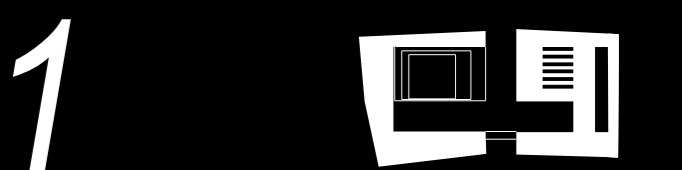

TERVPÁLYÁZAT

Budafoki új piac épületének tervezése és környezetének, Budafok - Belváros központjának városépítészeti rendezése

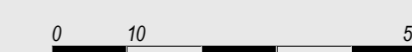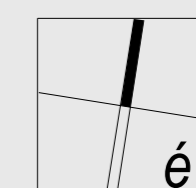

2009 október