PIACTÉR HASZNOSÍTÁSI LEHETŐSÉGEI 1:1000

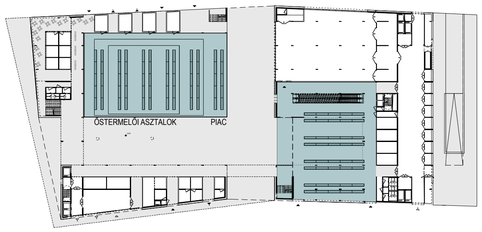

PIAC FUNKCIÓ: ÖSTERMELŐI ASZTALOK KITELEPÜLÉSE VÁSÁRNAPOKON

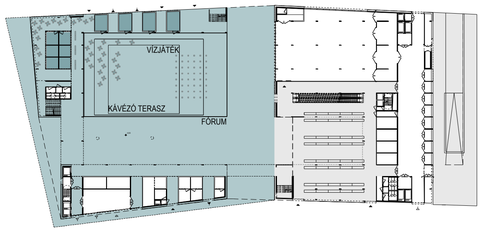

VÁROSI TÉR FUNKCIÓ: PAVILONOK ÉS KÁVÉZÓK ASZTALAINAK ELHELYEZÉSE

FESZTIVÁLOK, ÜNNEPI VÁSÁROK PAVILONJAINAK ELHELYEZÉSE

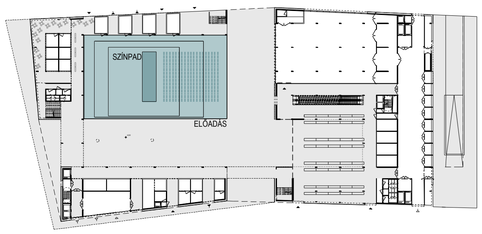

ÜNNEPI JÁTÉKOK IDEJÉN , SZABADTÉRI SZÍNPAD LÉTREHOZÁSA ELŐADÁSOK SZÁMÁRA

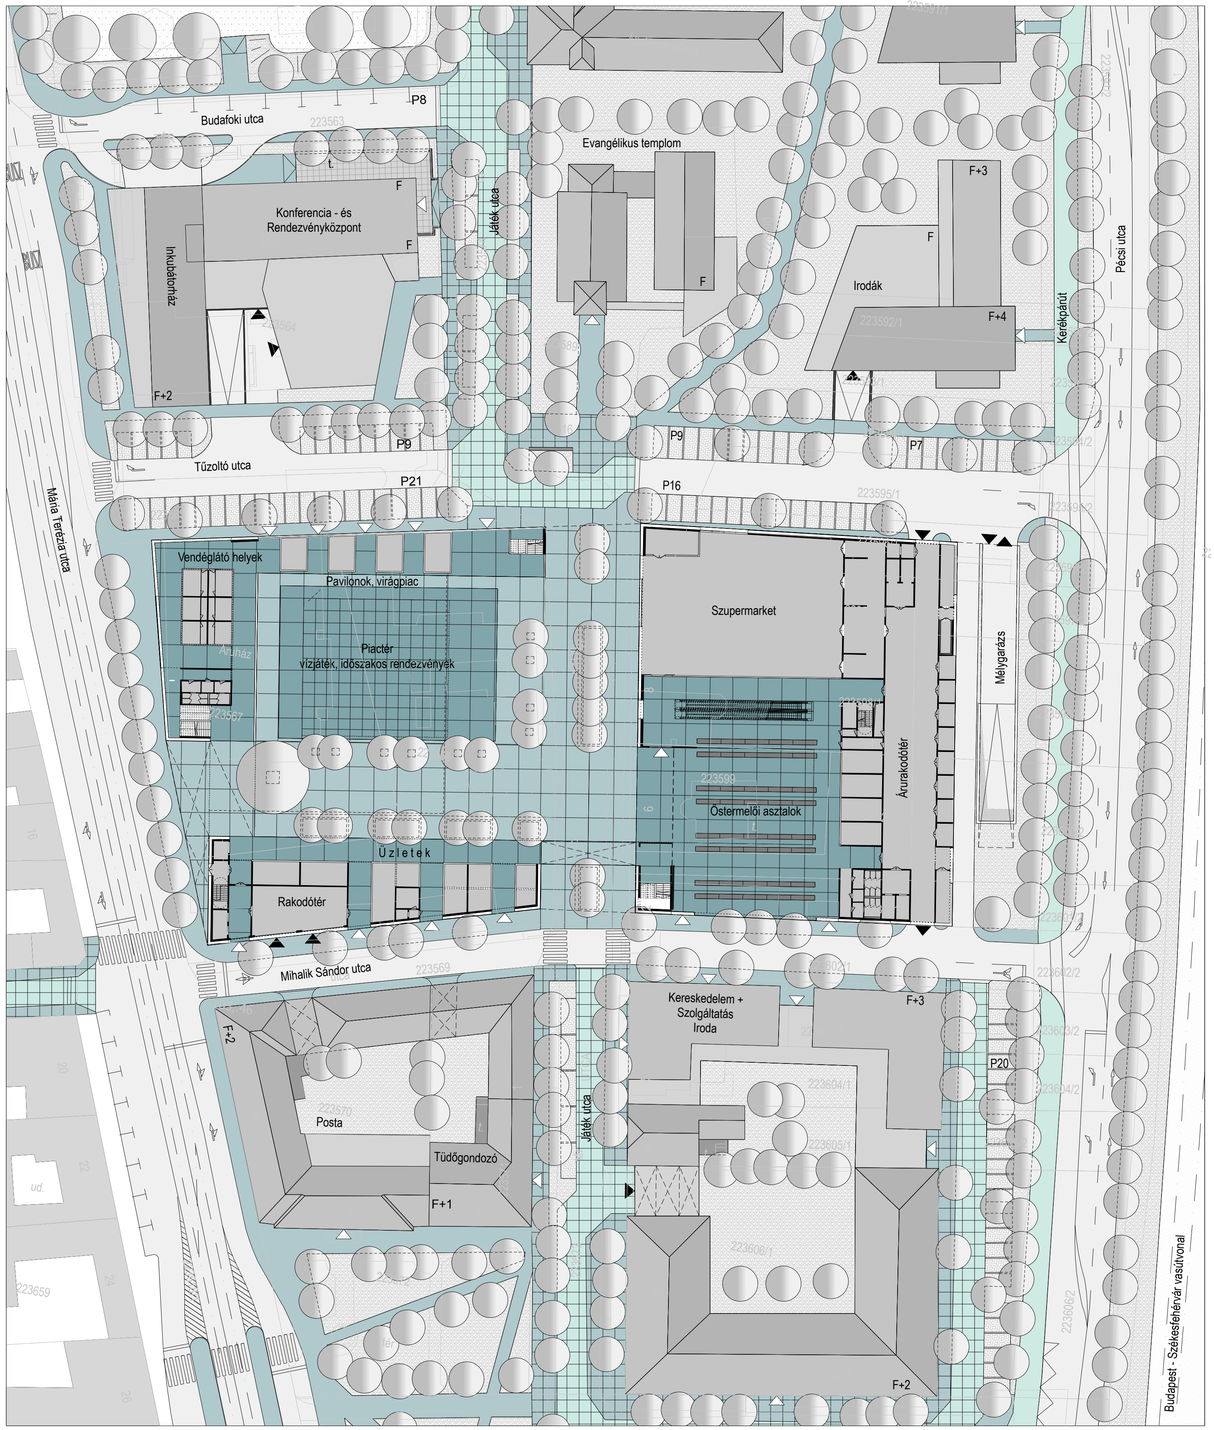

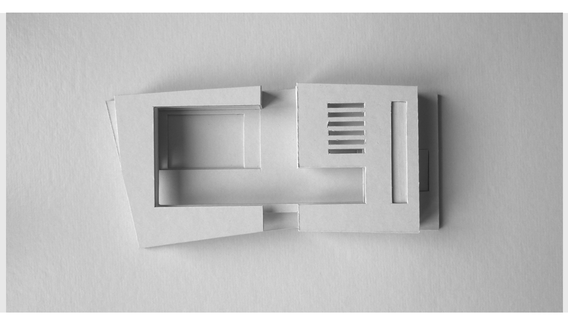

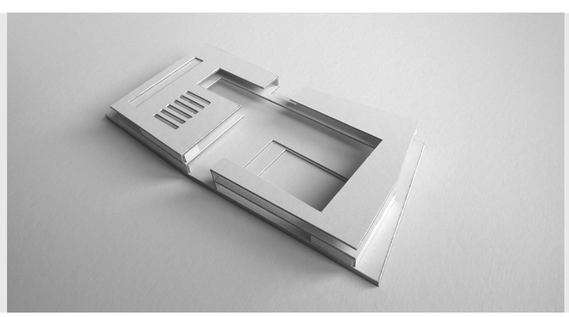

HELYSZÍNRAJZ 1:500

0 5 25

é

2

TERVPÁLYÁZAT

Budafoki új piac épületének tervezése
és környezetének,
Budafok - Belváros központjának
városépítészeti rendezése

2009 október