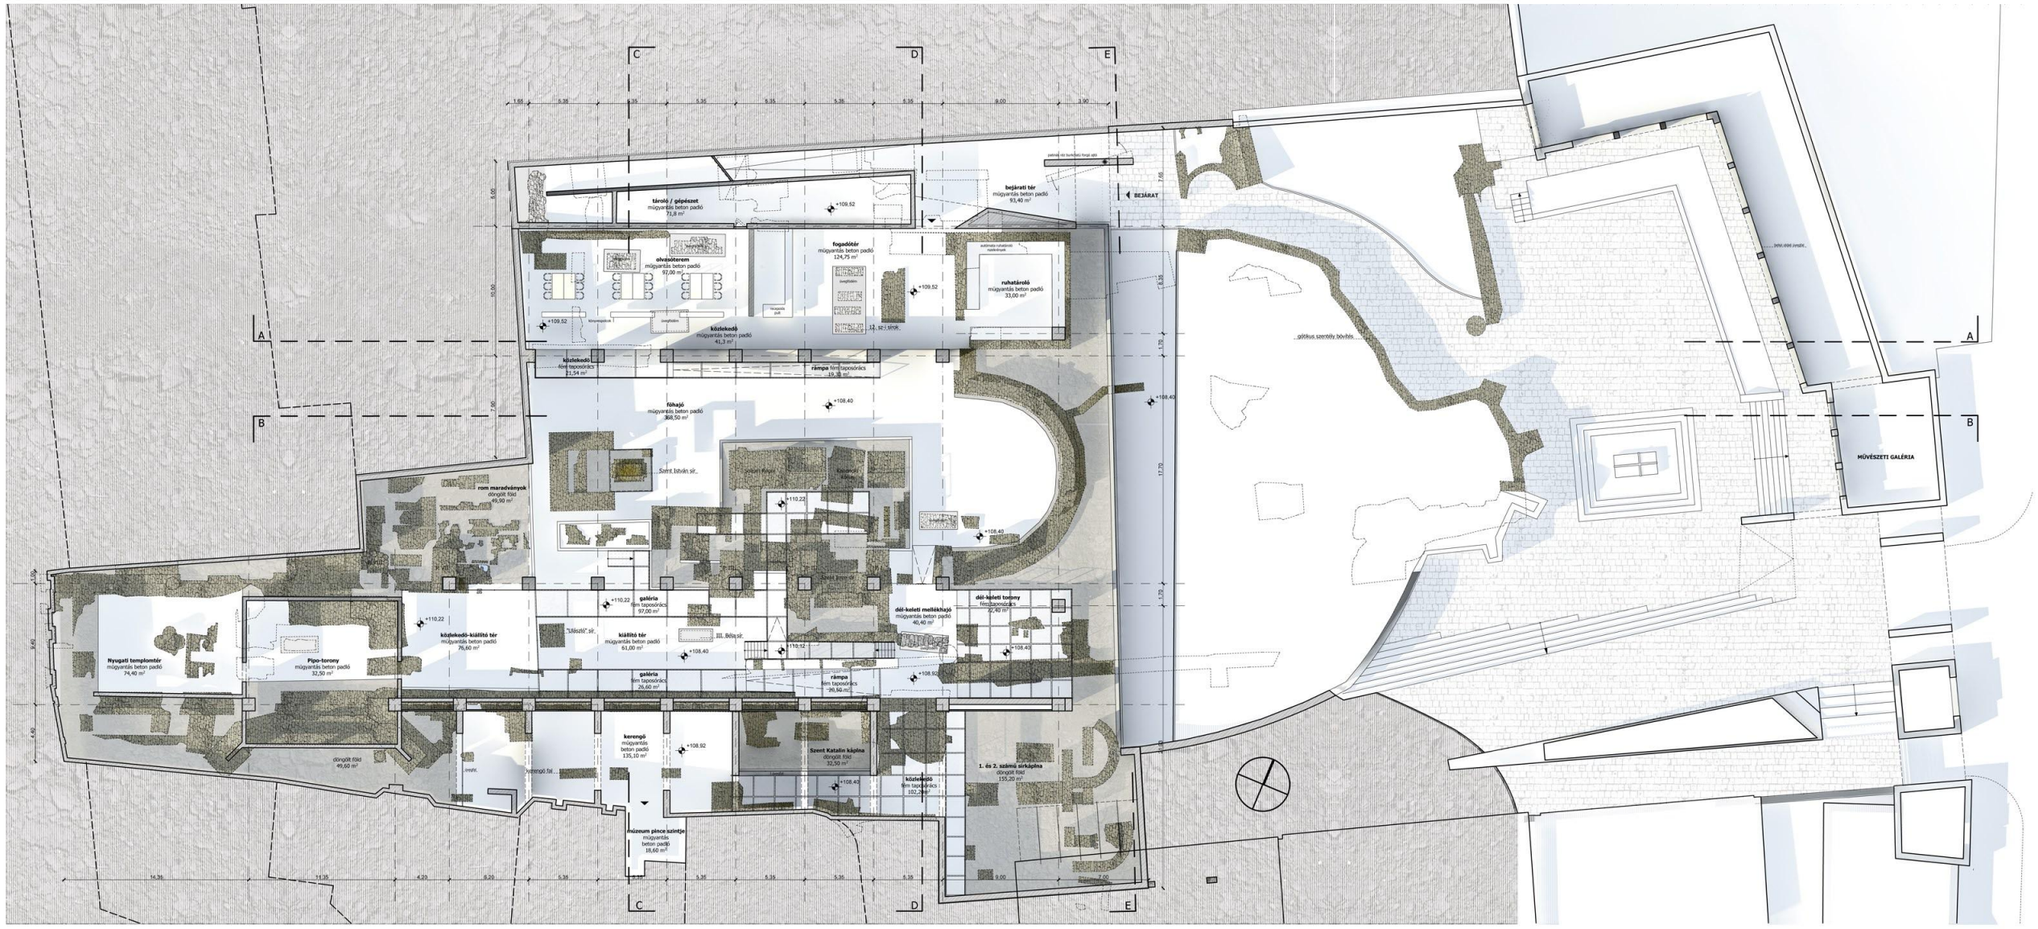

Alaprajz M = 1:200

046os kép és a terv montázsa

028os kép és a terv montázsa

038as kép és a terv montázsa

015ös kép és a terv montázsa