

DÍSZTÉR - MÁRIA SZOBOR KÖRNYEZETE 1:200

A FESZTIVÁLOK ÉS BORTURISTÁK VÁROSA

Sopron sok nagyvonzású kulturális és turisztikai esemény, szervezett program helyszíne, és jelenleg ezek a város életében fontos rendezvények besorolnak a városfaon belüli szűk területekre.
A Soproni Ünnepi Hetek, a borfesztivál, karácsonyi vásár, valamint a Volt Fesztivál és az ahhoz kapcsolódó komolyzenei koncertek, színházi előadások helyszínévé is válhat az átgondolt koncepció alapján kialakított Várkerület városi térszerkezete.

ELHELYEZKEDÉS



DÍSZTÉR - TERVEZÉSI KONCEPCIÓ

Sopron sok nagyvonzású kulturális és turisztikai esemény, szervezett program helyszíne, és jelenleg ezek a város életében fontos A „régli Sopron” hangulata előtti tisztelgés egyik legfontosabb elemeként a Várkerület legnagyobb összefüggő terét az Ikva híddal szemközti, az Előkapu és a Mária szobor környezetében alakítottuk ki. Ez a központi nyitott tér faltól fallig díszburkolatot kap, a környező épülethomlokzatok érvényesülnek. Kerültük olyan vertikális elem elhelyezését, mely akár a Mária szoborra/ konkurálna, akár a Tűztorony láthatóságát zavarná.

A tere a gyalogos forgalom domináns, a nyugati térfal oldalán vezetett vegyes forgalmú út nyomvonalát a burkolatban megjelenő finom burkolatváltással jeleltük, ezen kívül a gépkocsik haladását pollersorok szabályozzák. A nagy összefüggő díszburkolat Sopron fő rendezvény- és dísztervévé válik.

A tér északi részén egy alacsony, horizontálisan elnyúló térszaktika, plasztikus elem sor elhelyezése kíváncsított, mely a tér fordulására játszik rá, és egyben megoldja a Várkerület különböző közlekedési irányainak csatlakozásából származó problémát. Ez az összetett térelem többféle egyéb módon is funkcionálhat: használható ülőfelületként, kirakodó vásárok idején színpad részeként működhet, és kedveit találkozó pontjává válhat a város fiataljainak.



A térről időszakosan működtethető burkolatból pontszerűen előtörő vizarchitektúra elemeket terveztünk, melyek működése kirakodóvásárok megrendezésekor, vagy egyéb szükséges időszakokban szüneteltethető.





JELMAGYARÁZAT

1. Santa&Cole kandelláber
2. burkolatba süllyesztett LED világítás
3. pad
4. poller
5. planténer
6. faveremrács / növénykazetta
7. térszaktika / ülőbútor
9. vízjáték
10. egyedi ülőkövek
11. borostyán pont
12. támfal

LÁTVÁNYTERVEK

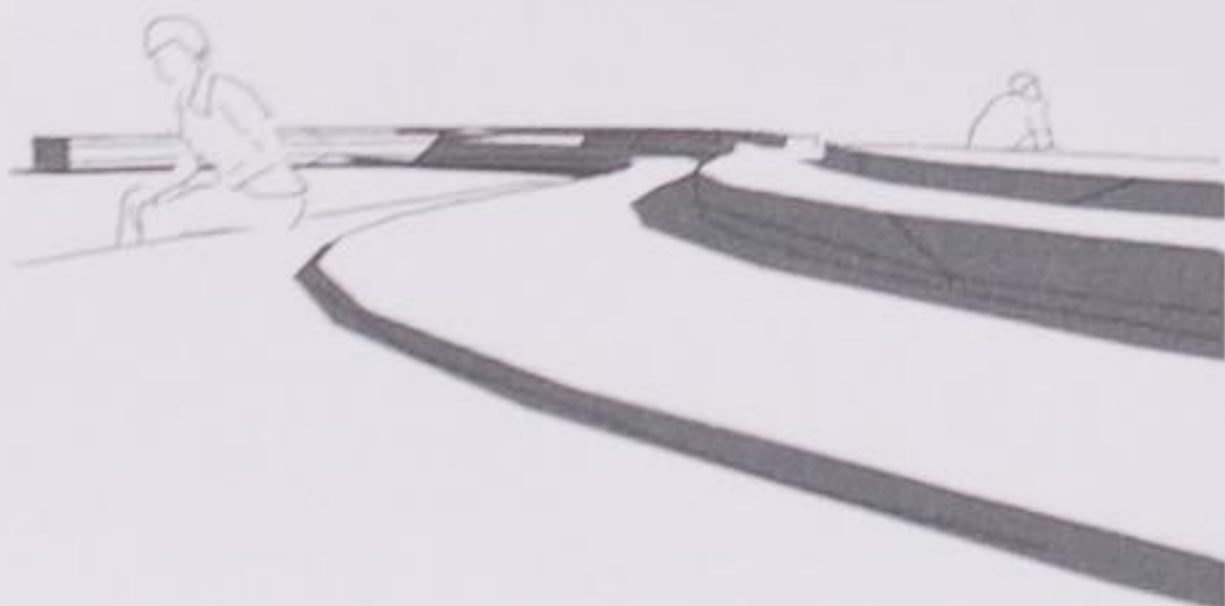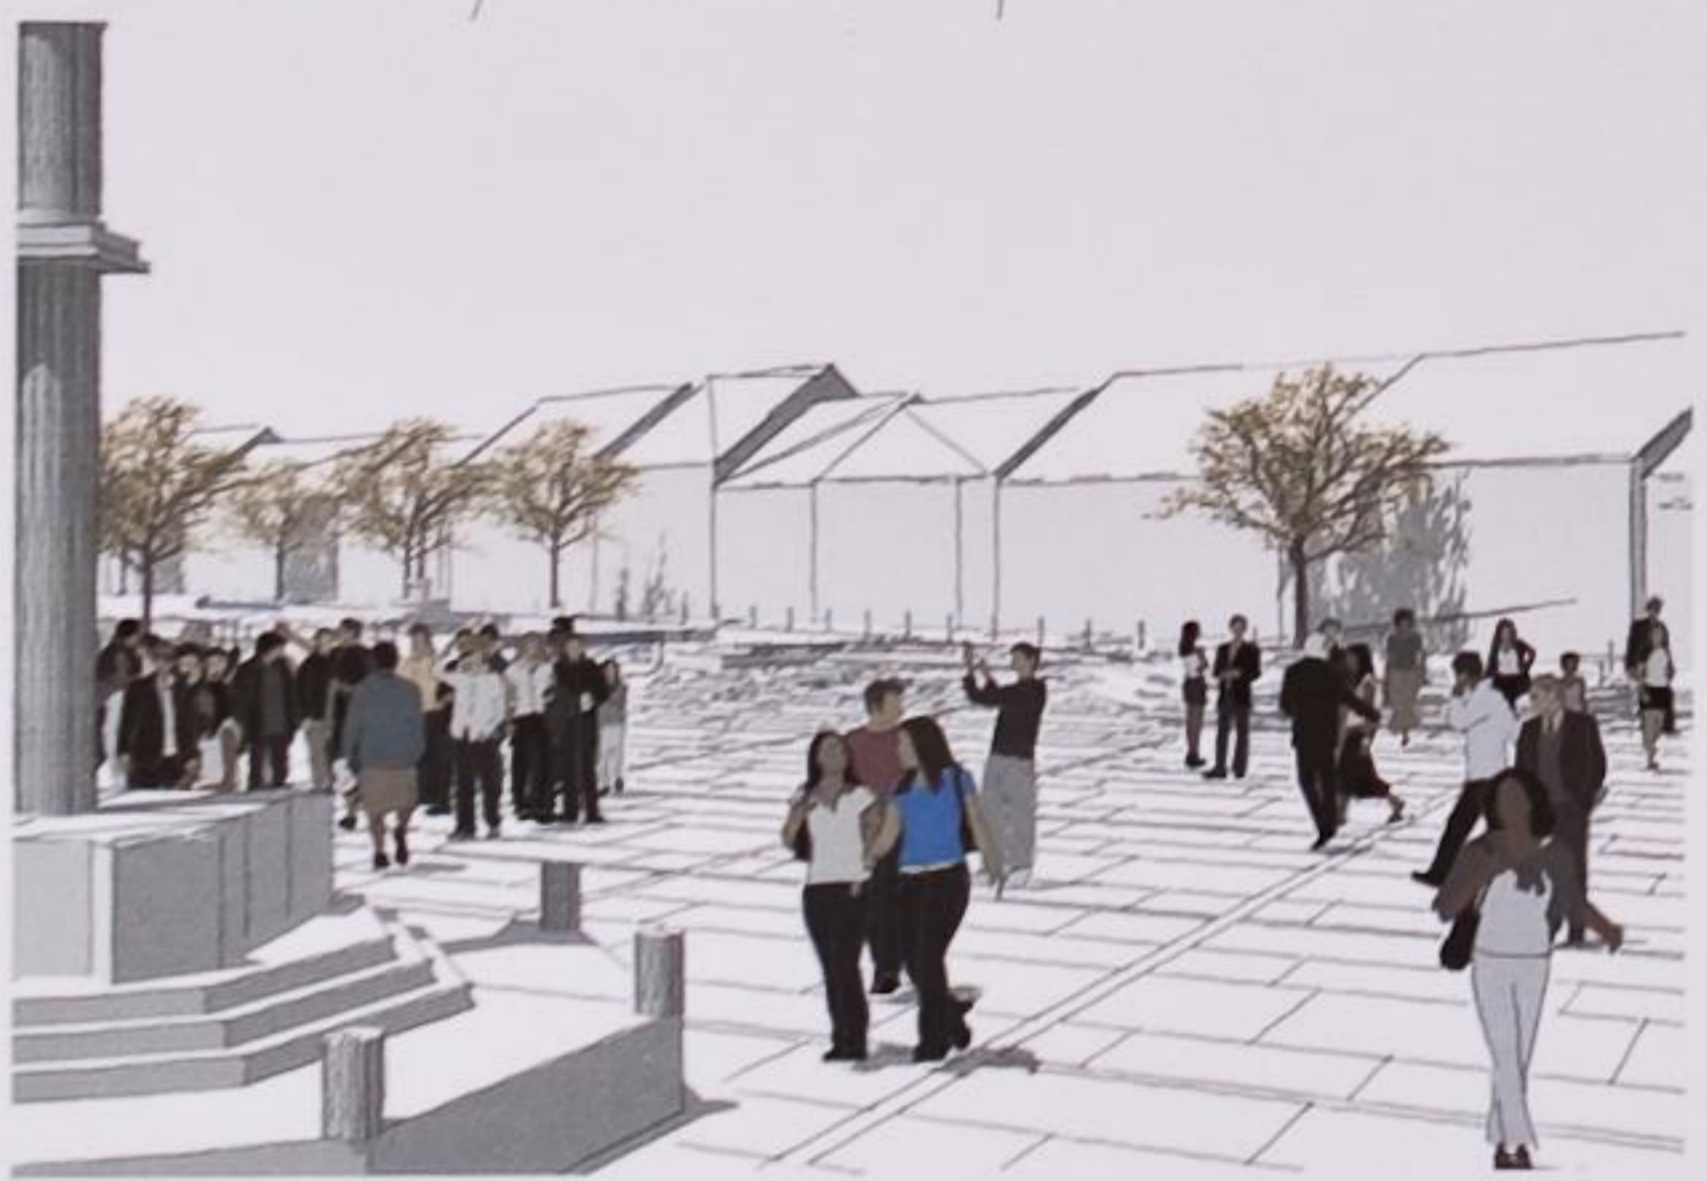

TÉRVILÁGÍTÁS

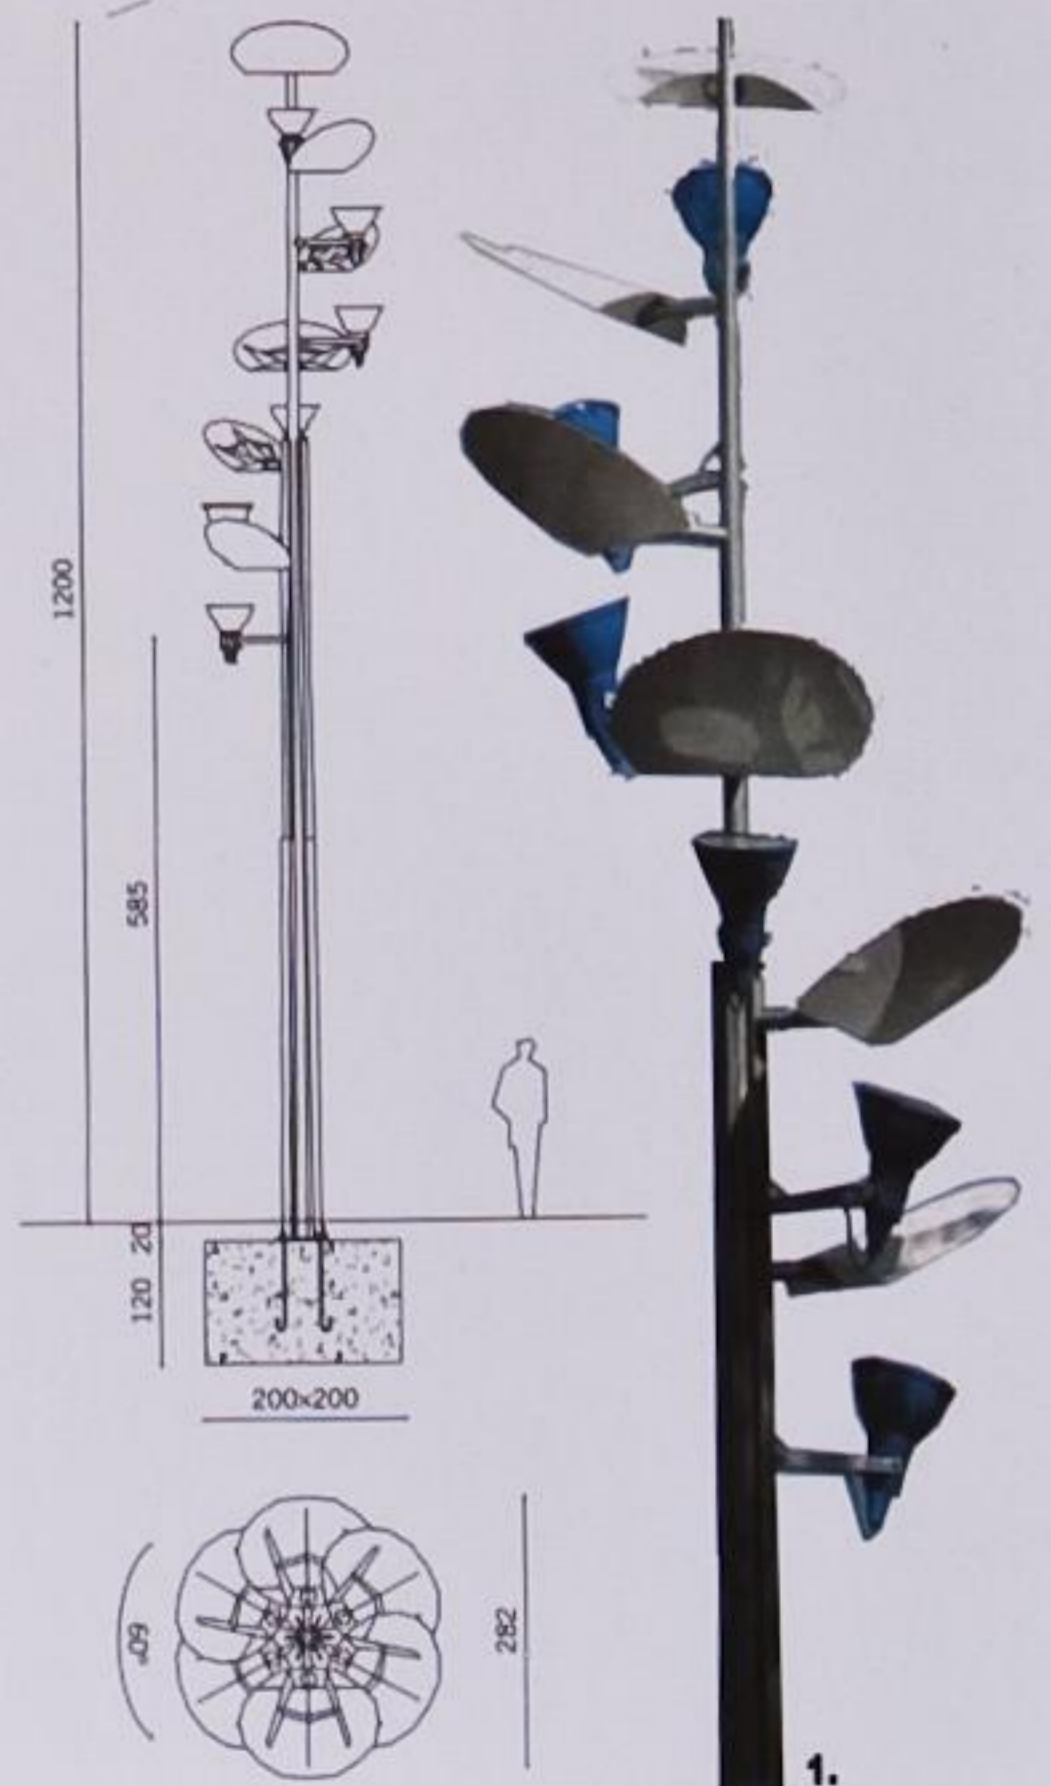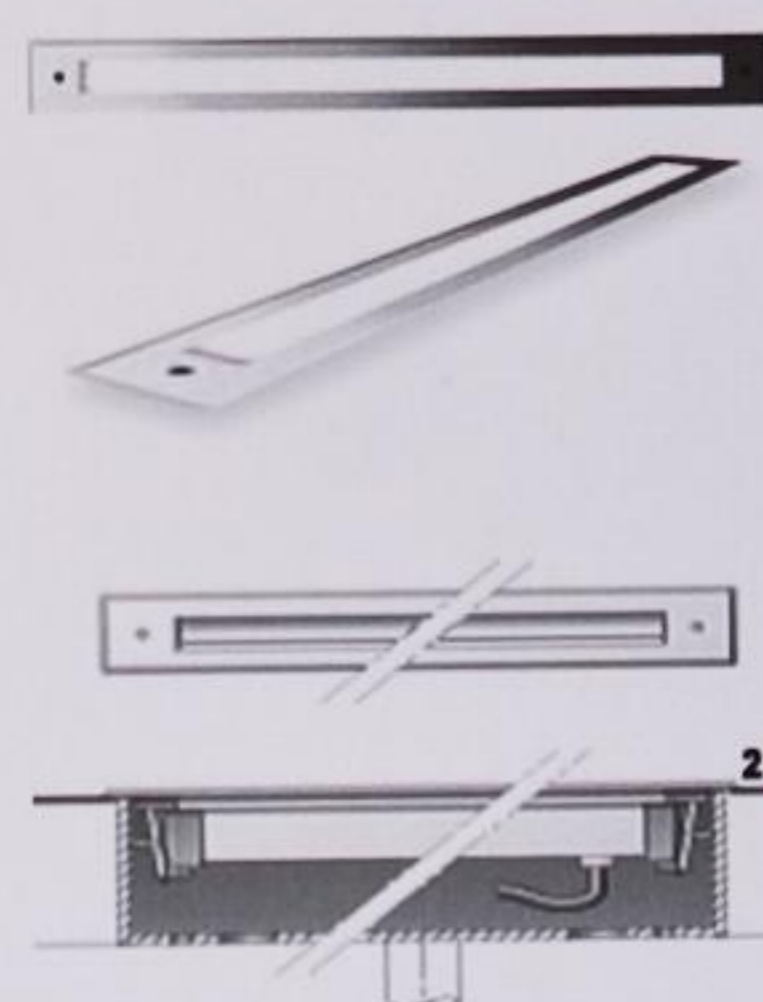

**A VÁRKERÜLET
REVITALIZÁCIÓJA
FUNKCIONÁLIS
ÉPÍTÉSZETI MEGÚJÍTÁS
TÉRALAKÍTÁS
KÖZTERÜLET - RENDEZÉS**



SOPRON