


A-A metszet M = 1:200

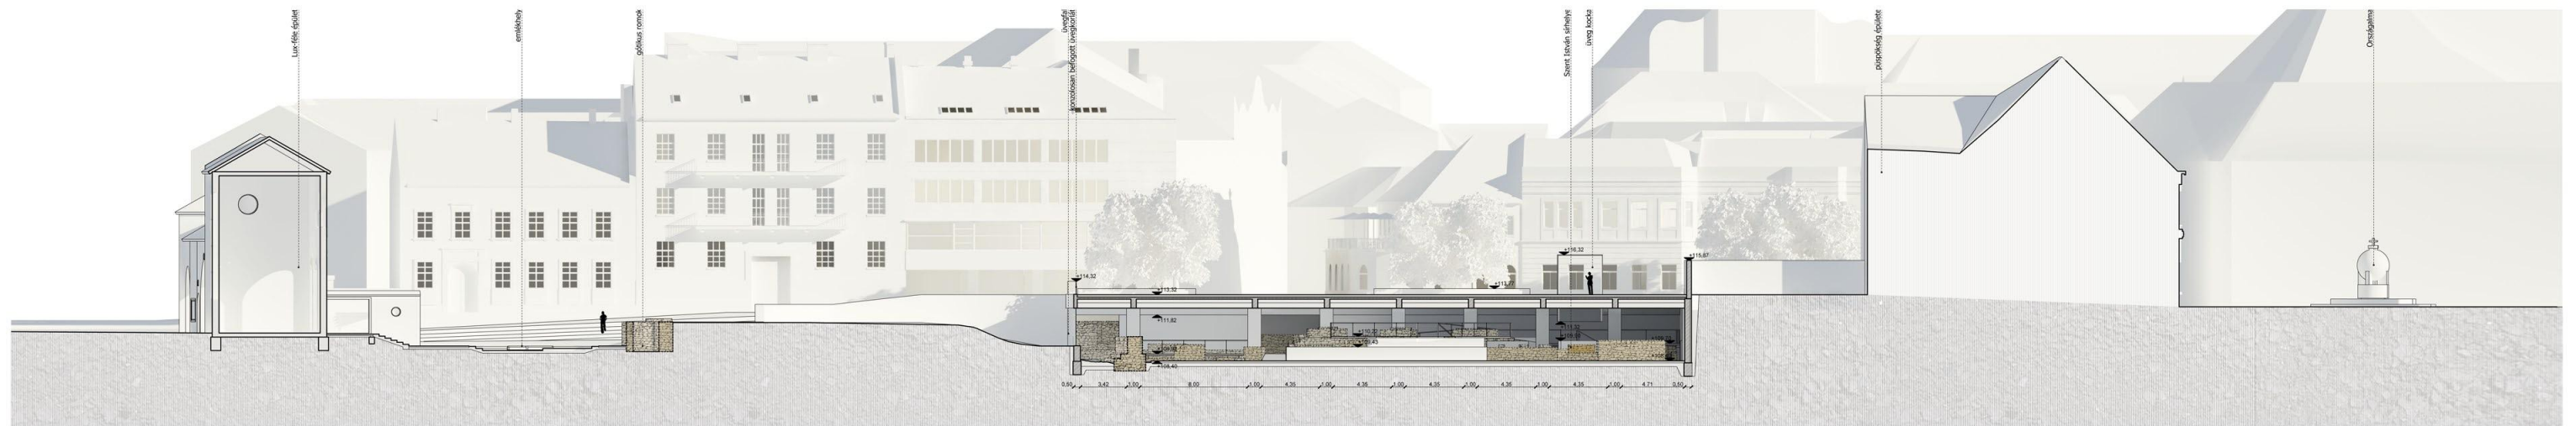

B-B metszet M = 1:200



Fogadótér és recepció



Bejárati és közlekedő tér



Szent István sírhelye



Olaszóterem