



A-A METSZET

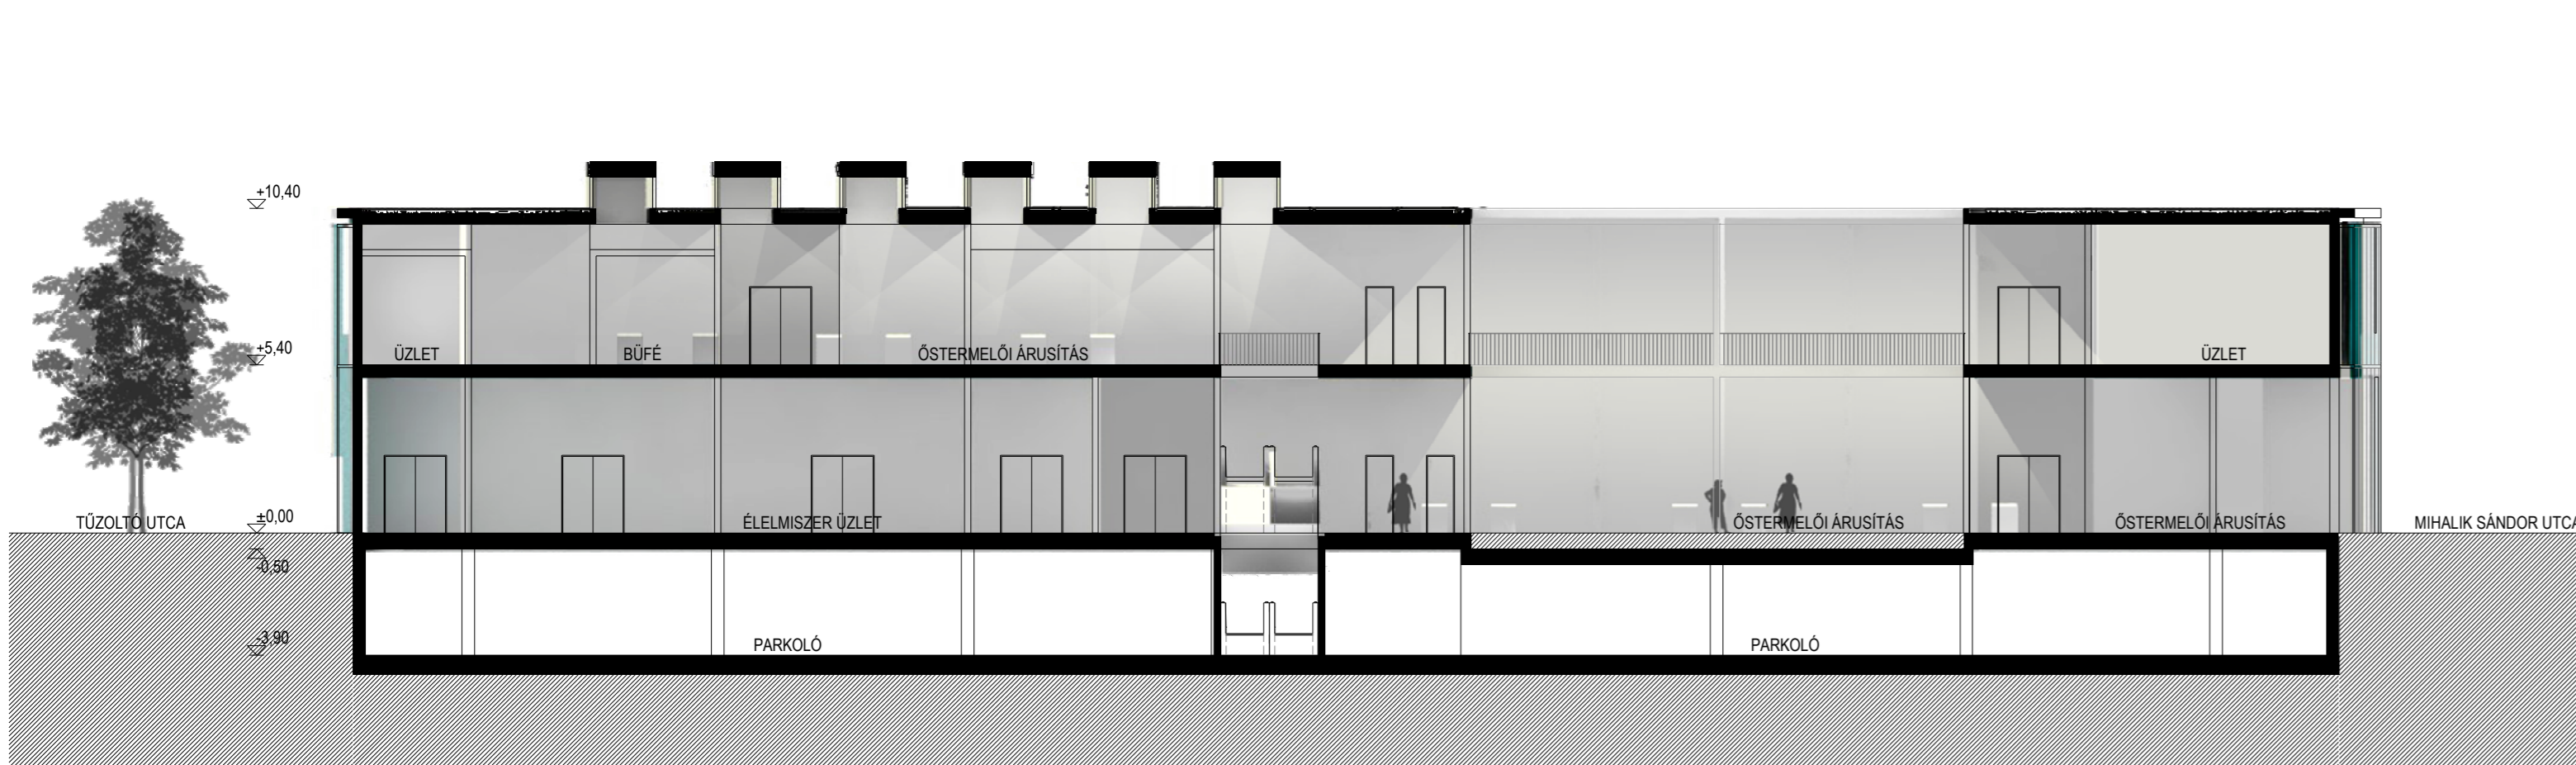



B-B METSZET



C-C METSZET

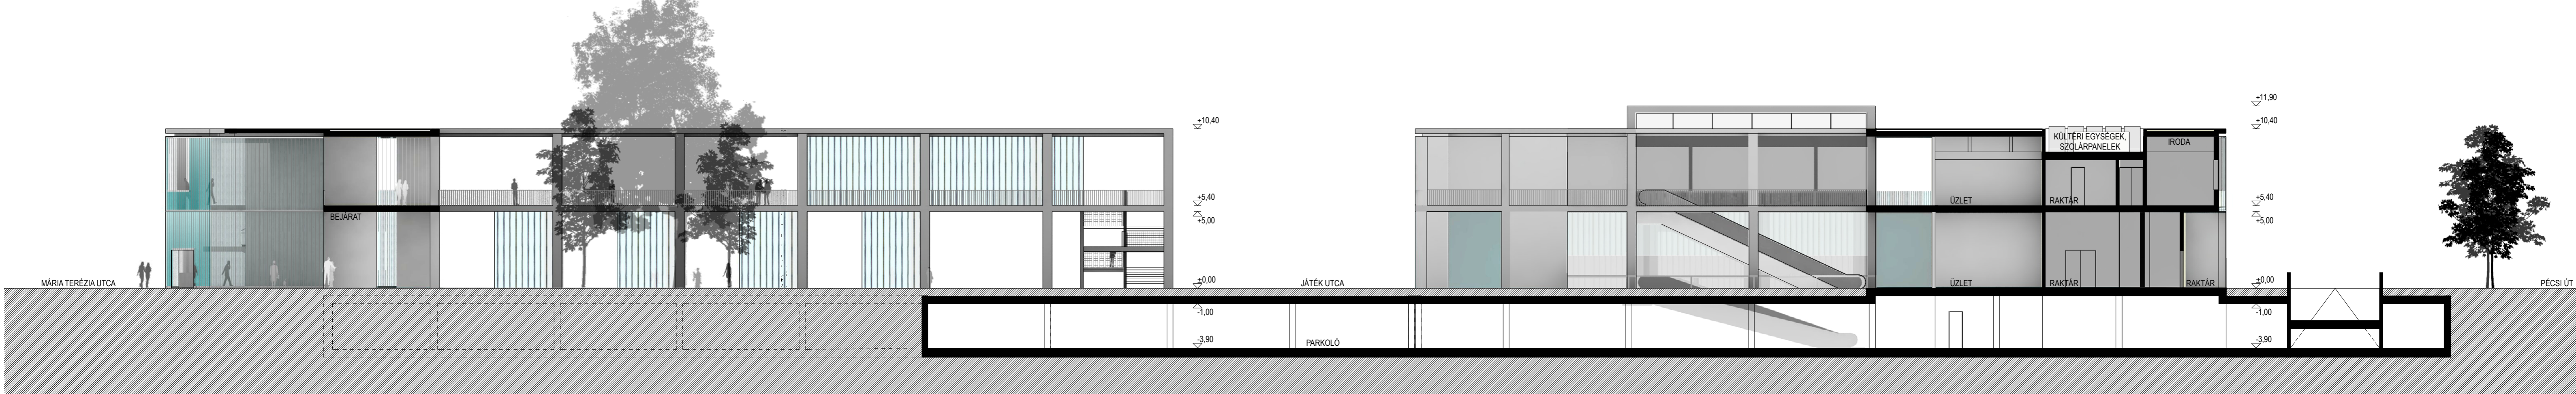

D-D METSZET

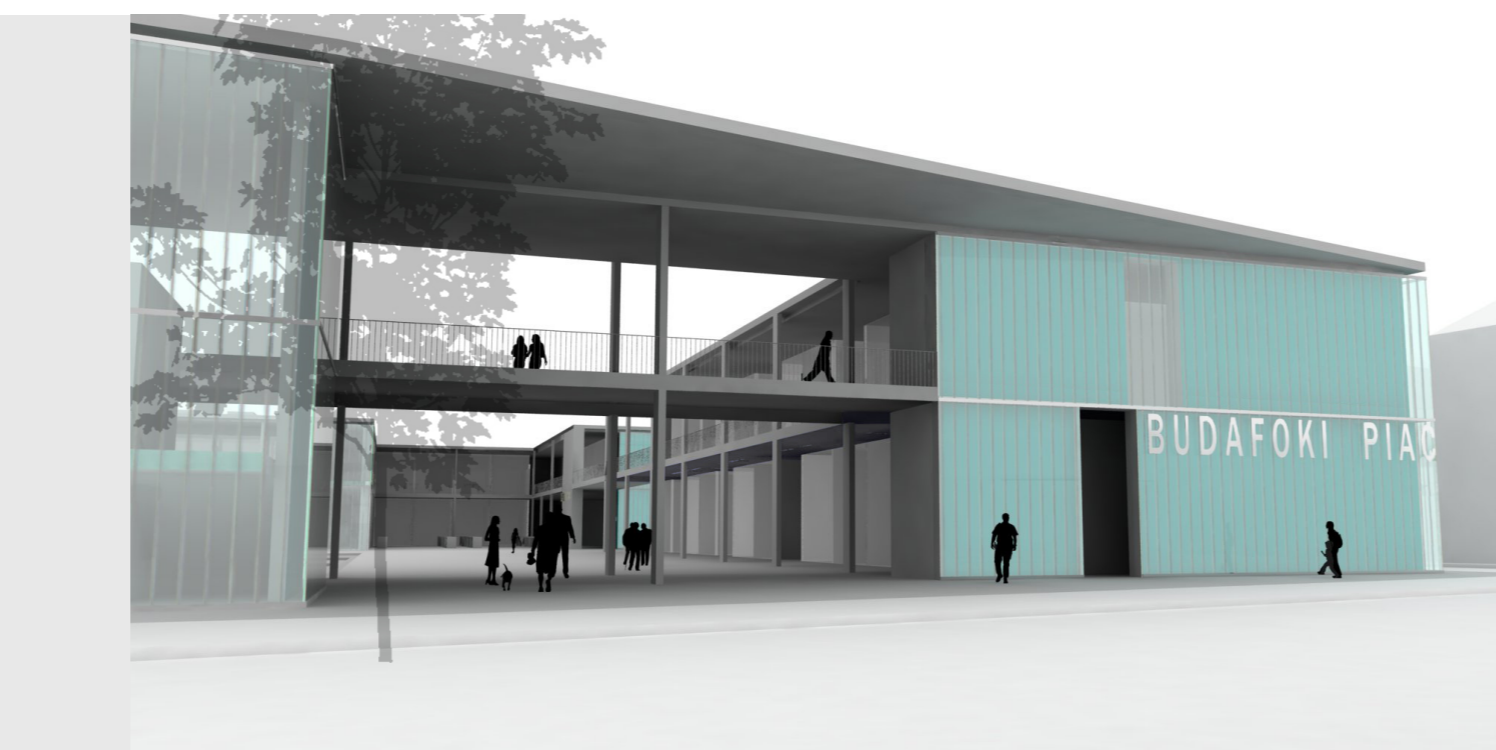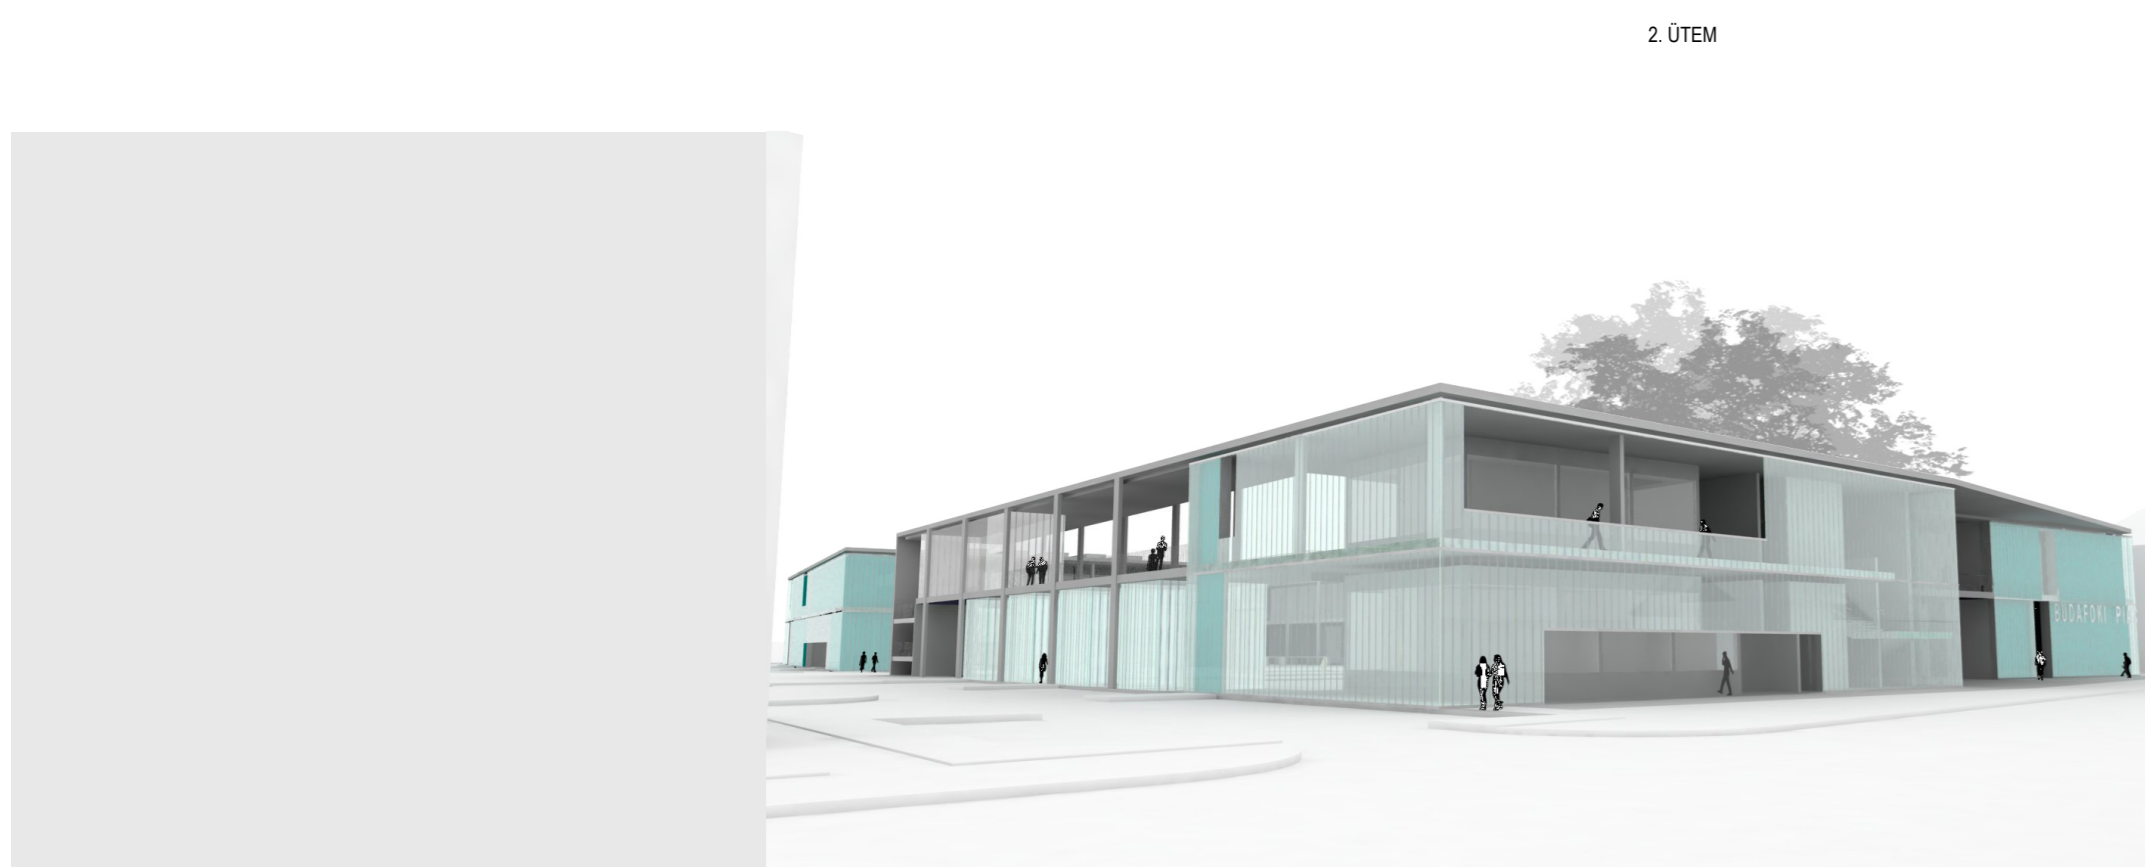

METSZETEK M 1:200

6

TERVPÁLYÁZAT

Budafoki új piac épületének tervezése és környezetének, Budafok - Belváros központjának városépítészeti rendezése

2009 október