



DÉLI HOMLOKZAT

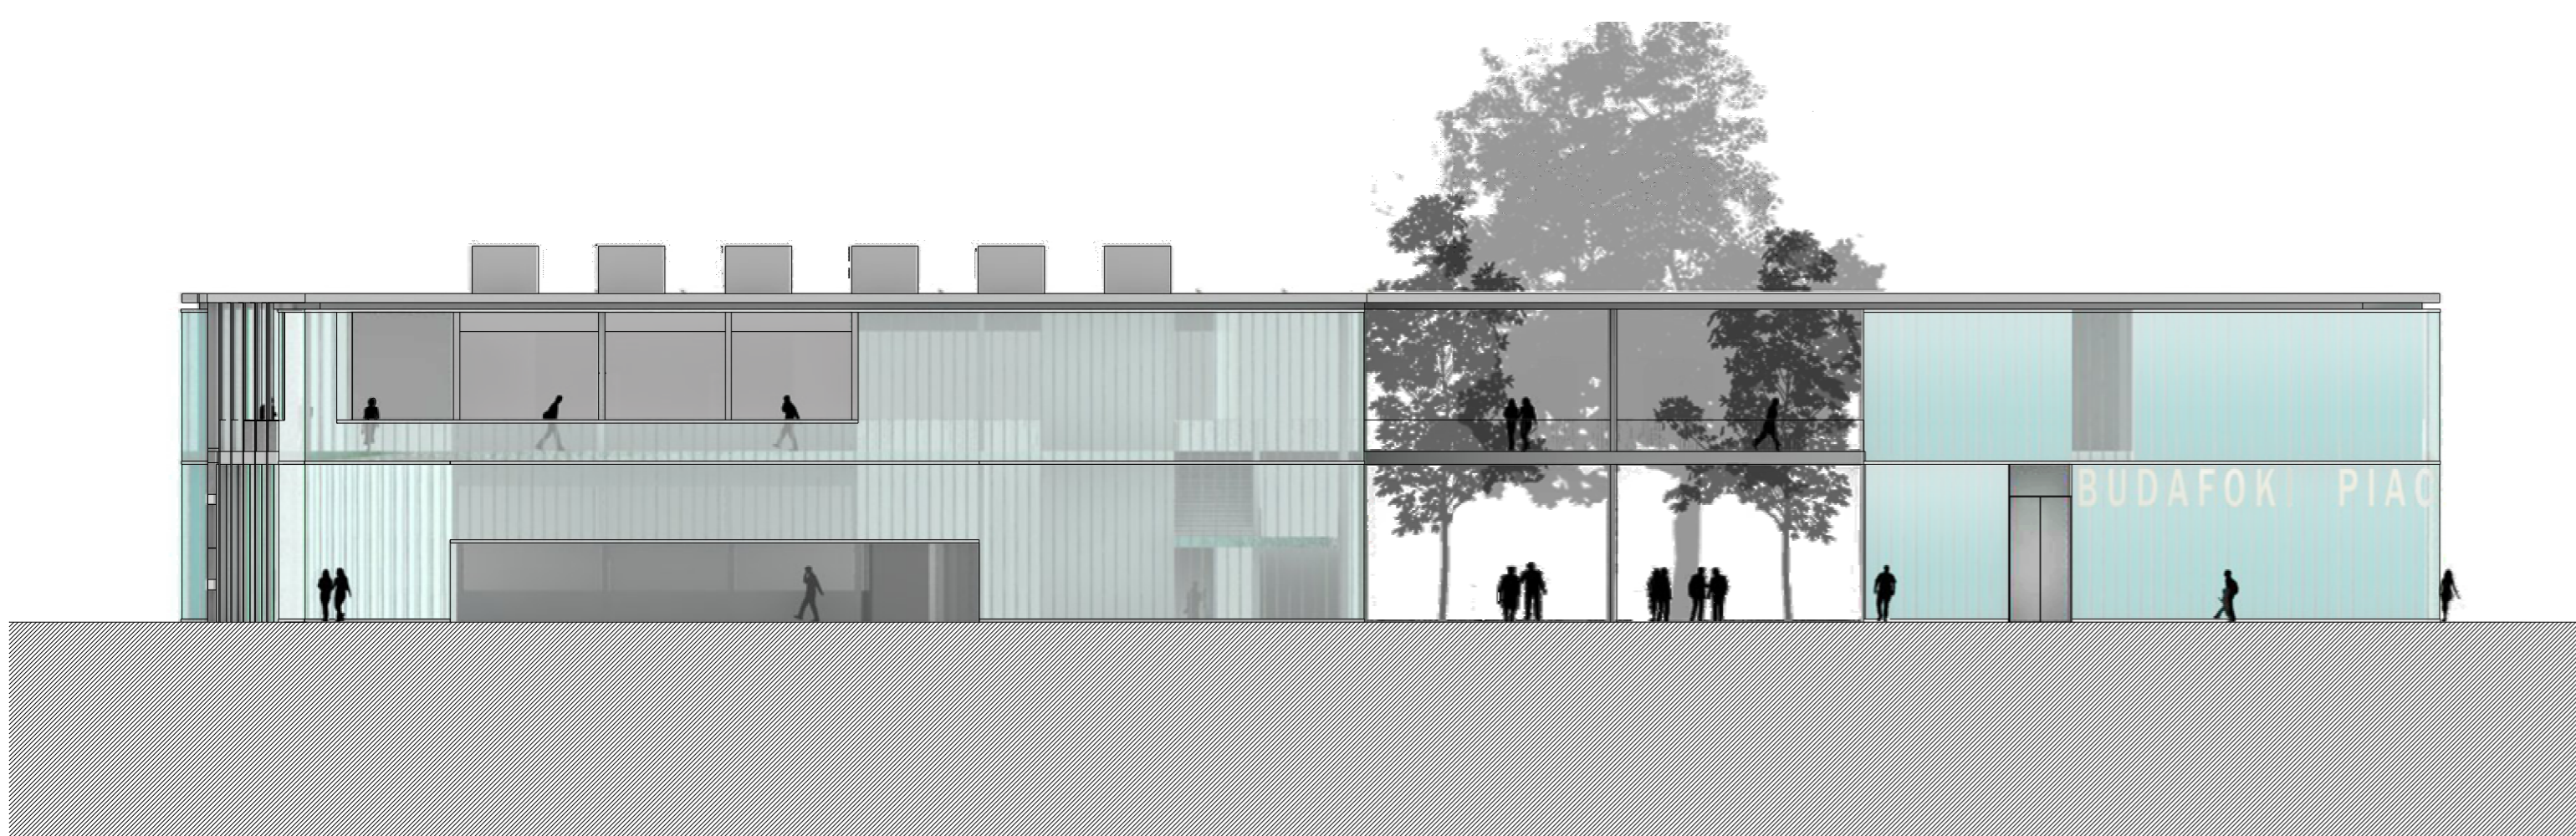


NYUGATI HOMLOKZAT




KELETI HOMLOKZAT

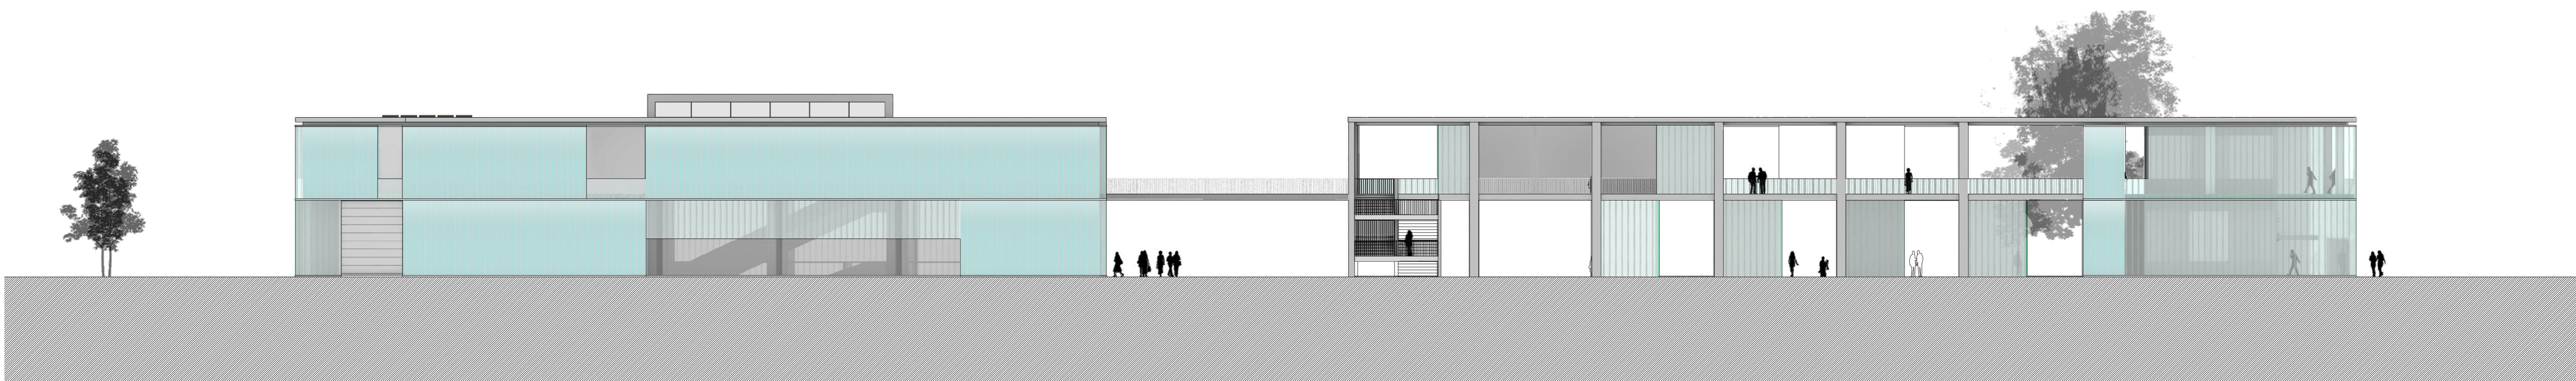

ÉSZAKI HOMLOKZAT

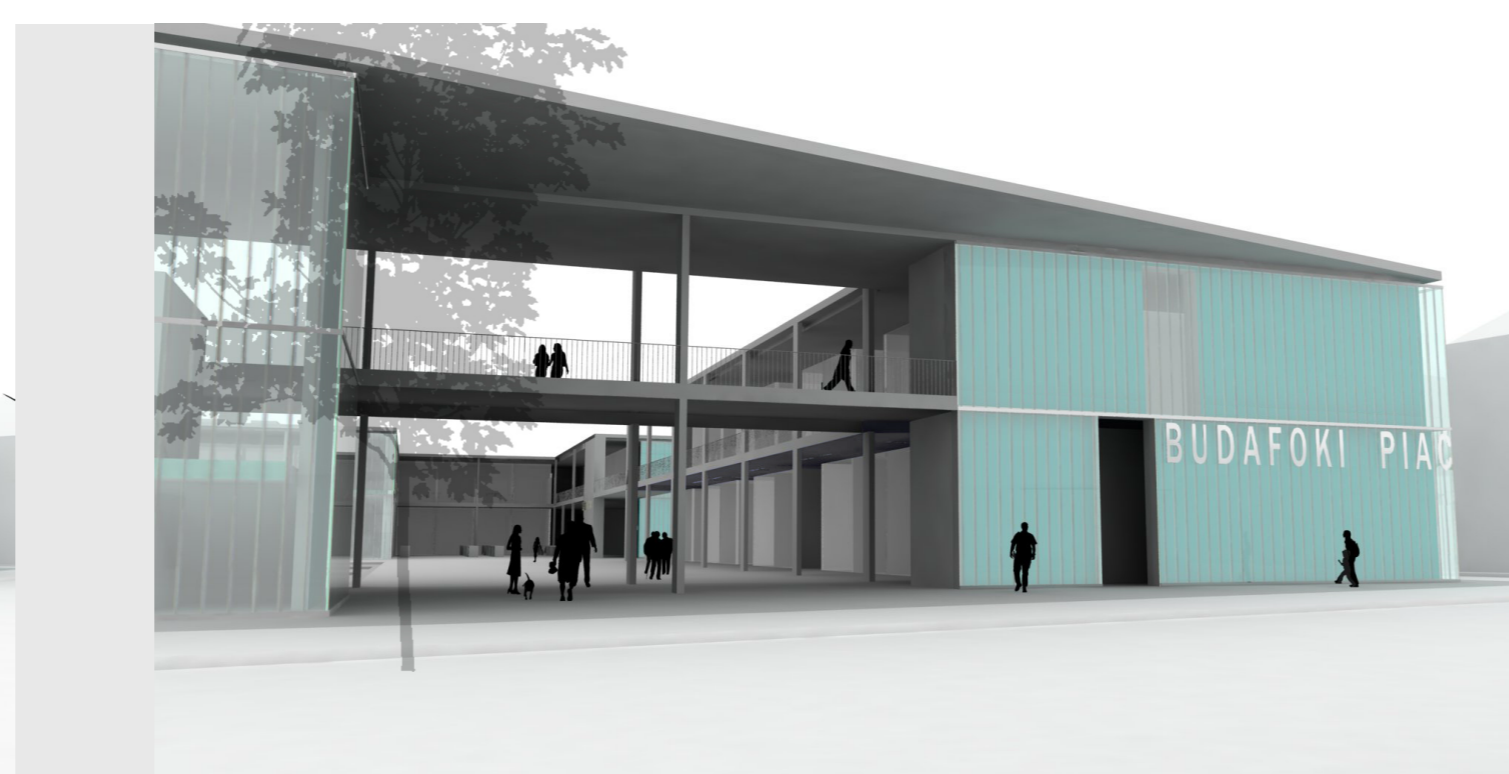

HOMLOKZATOK M=1:200

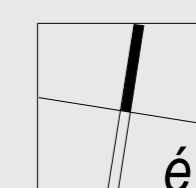

7

TERVPÁLYÁZAT

Budafoki új piac épületének tervezése
és környezetének,
Budafok - Belváros központjának
városépítészeti rendezése

2009 október