


BÁSTYA TÉR ALAPRAJZ, UTCAKÉPEK

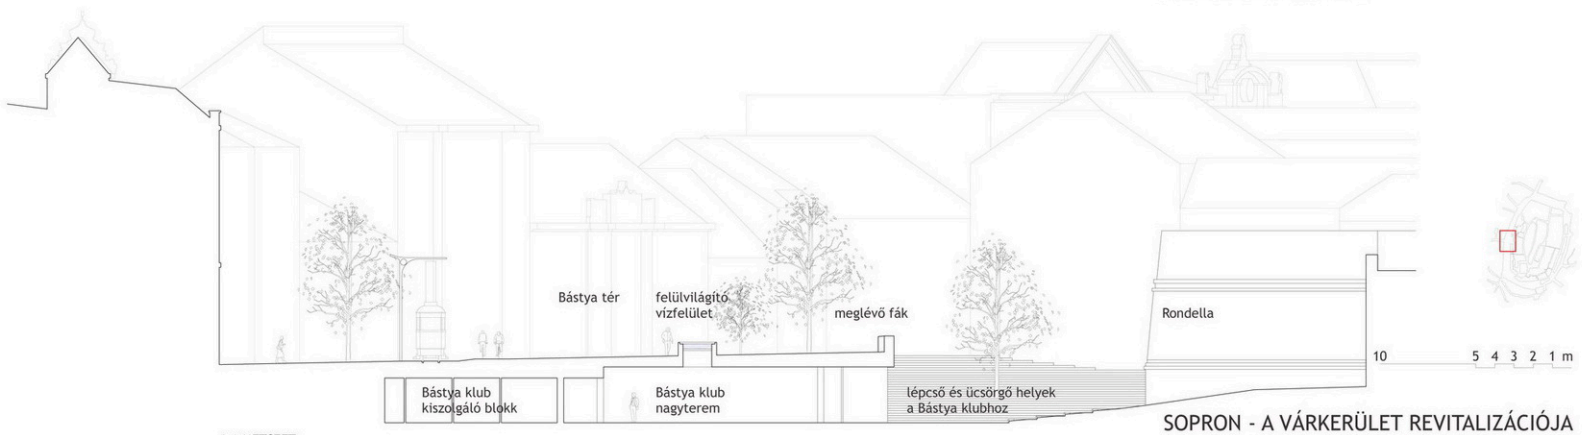

1-1 METSZET

SOPRON - A VÁRKERÜLET REVITALIZÁCIÓJA

ALAPRAJZ, METSZETEK, UTCAKÉPEK - BÁSTYA TÉR M = 1:200