




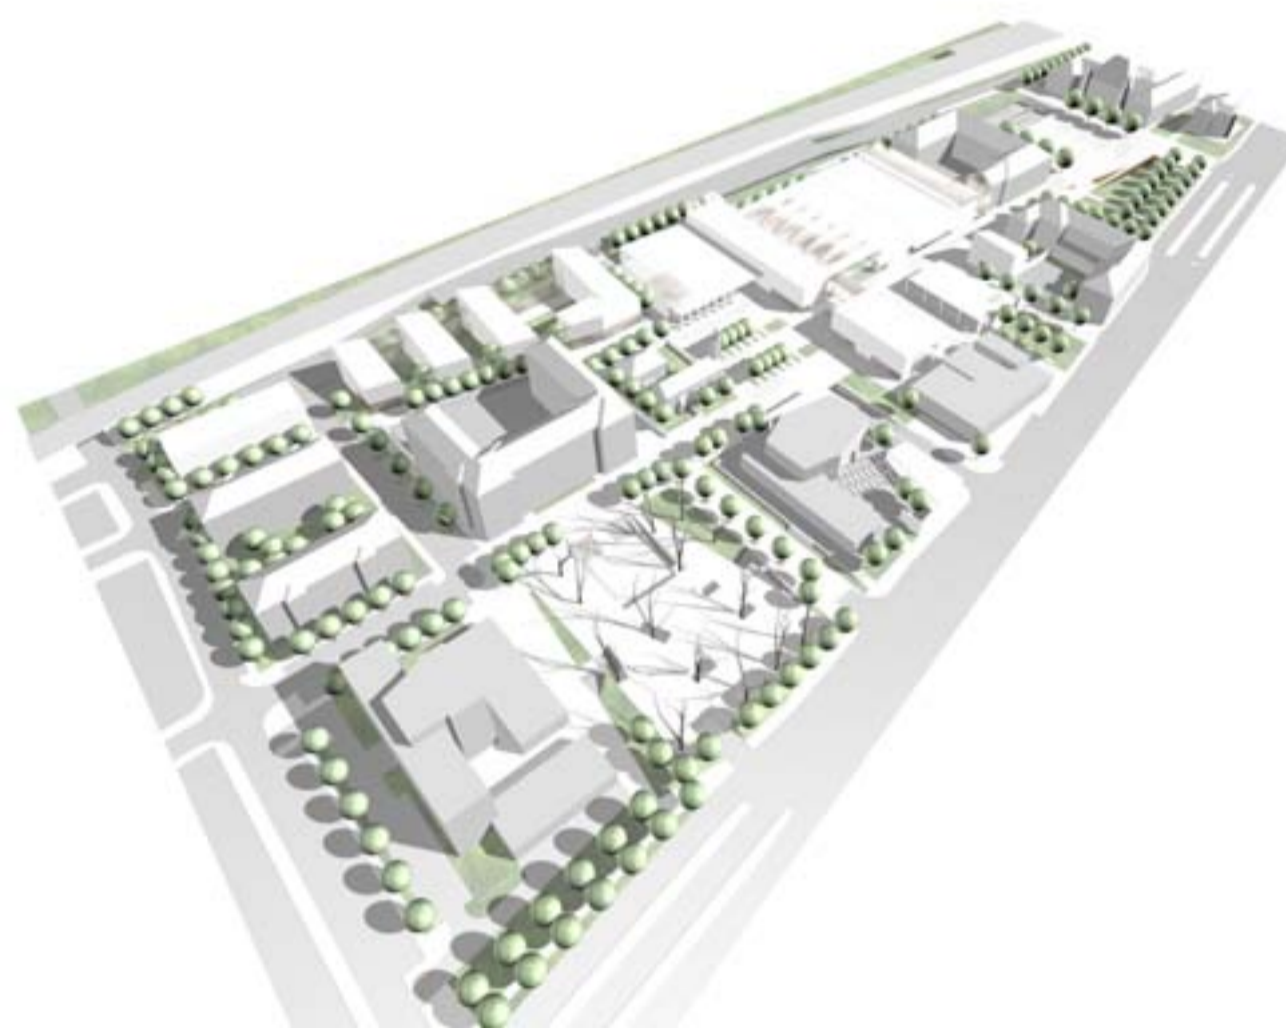


tervezési terület - beépítési koncepció

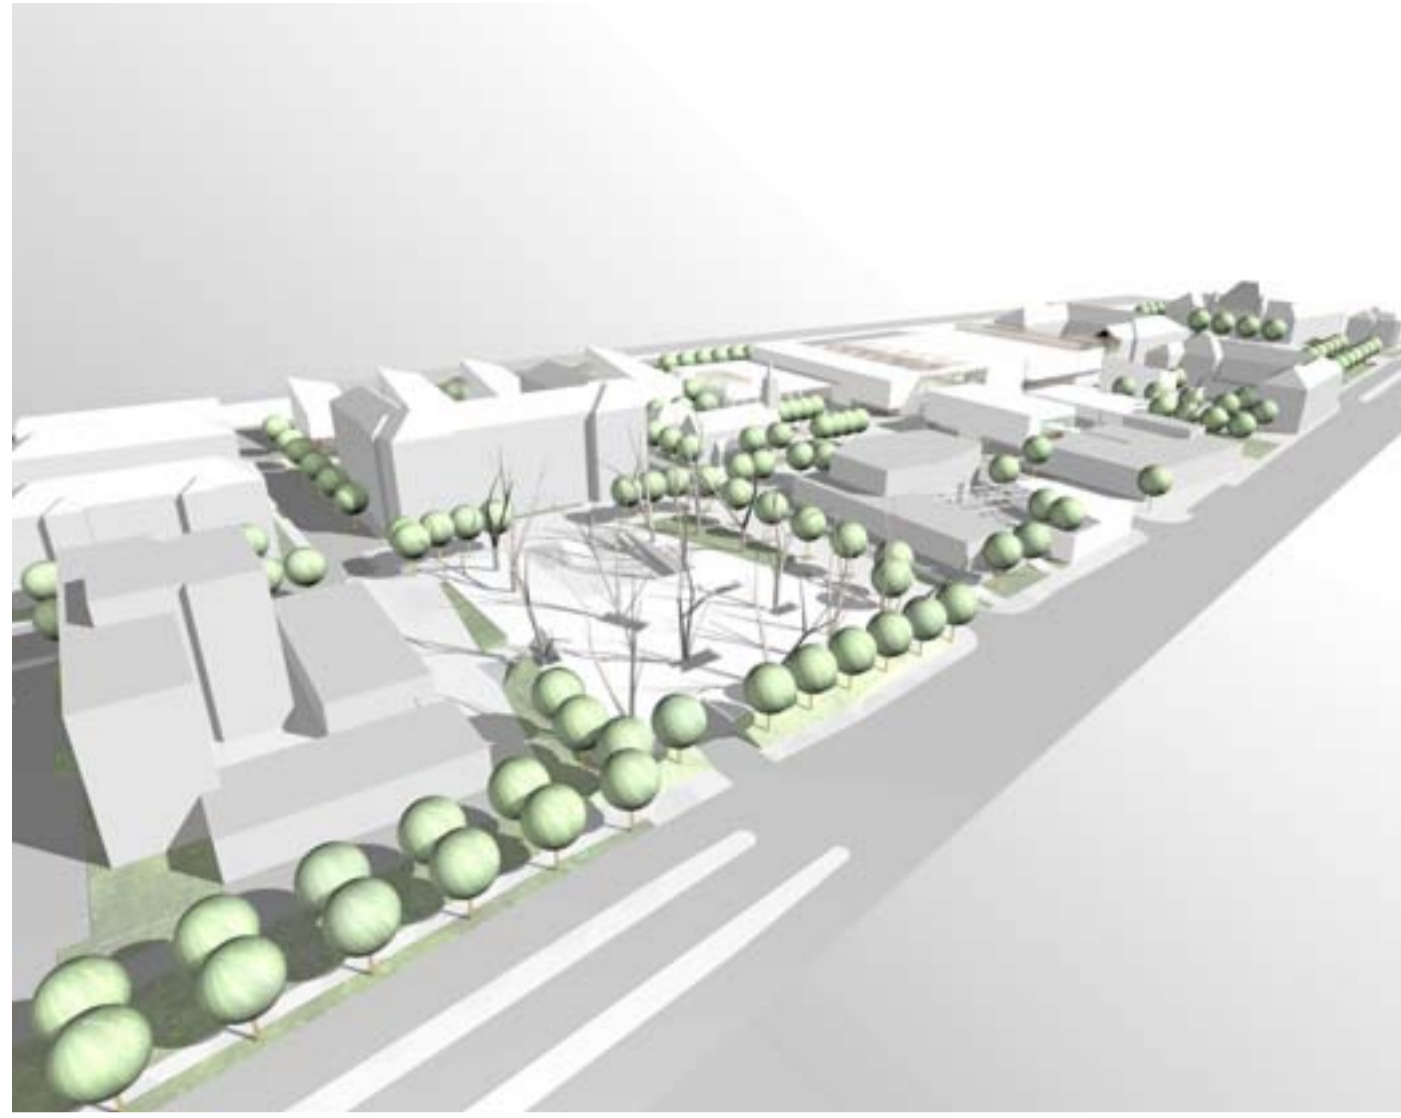


piac-templom tér nyugat felől

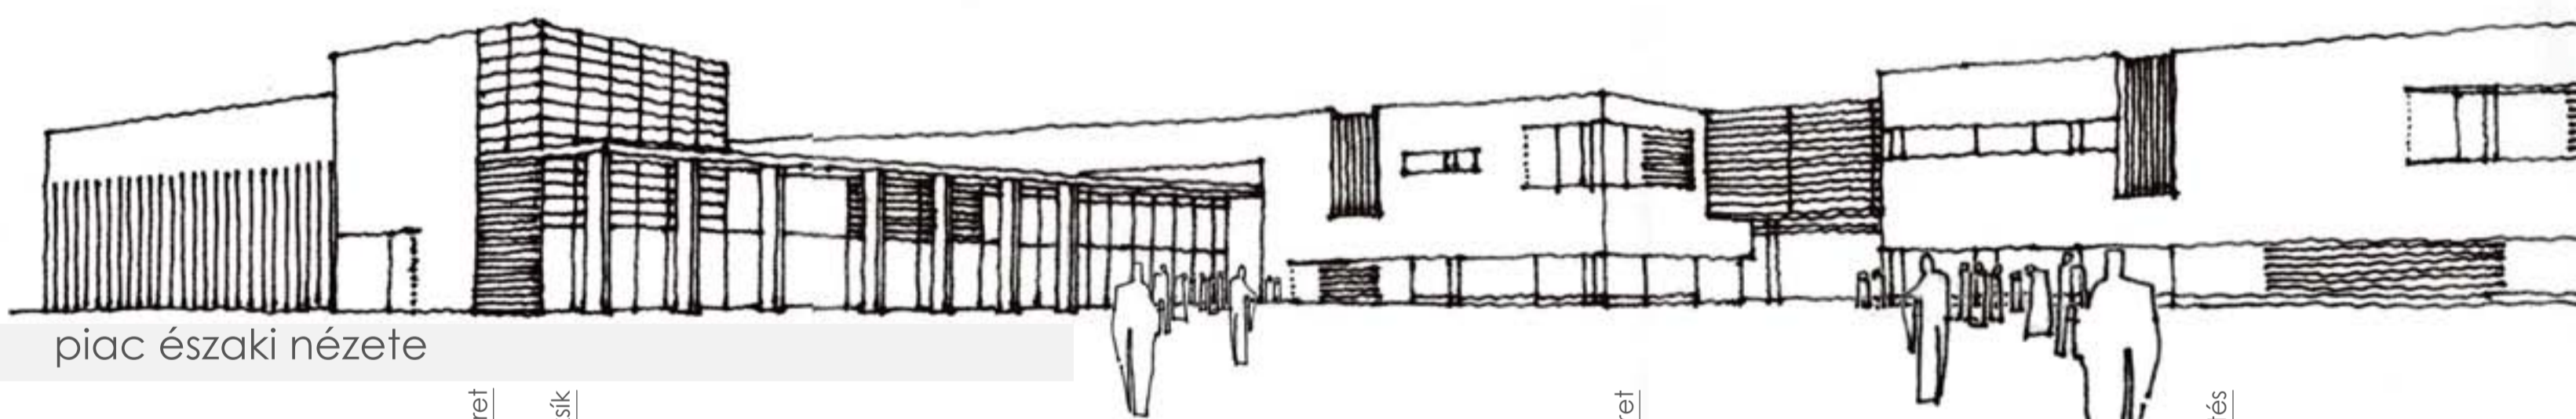

piac északi nézete

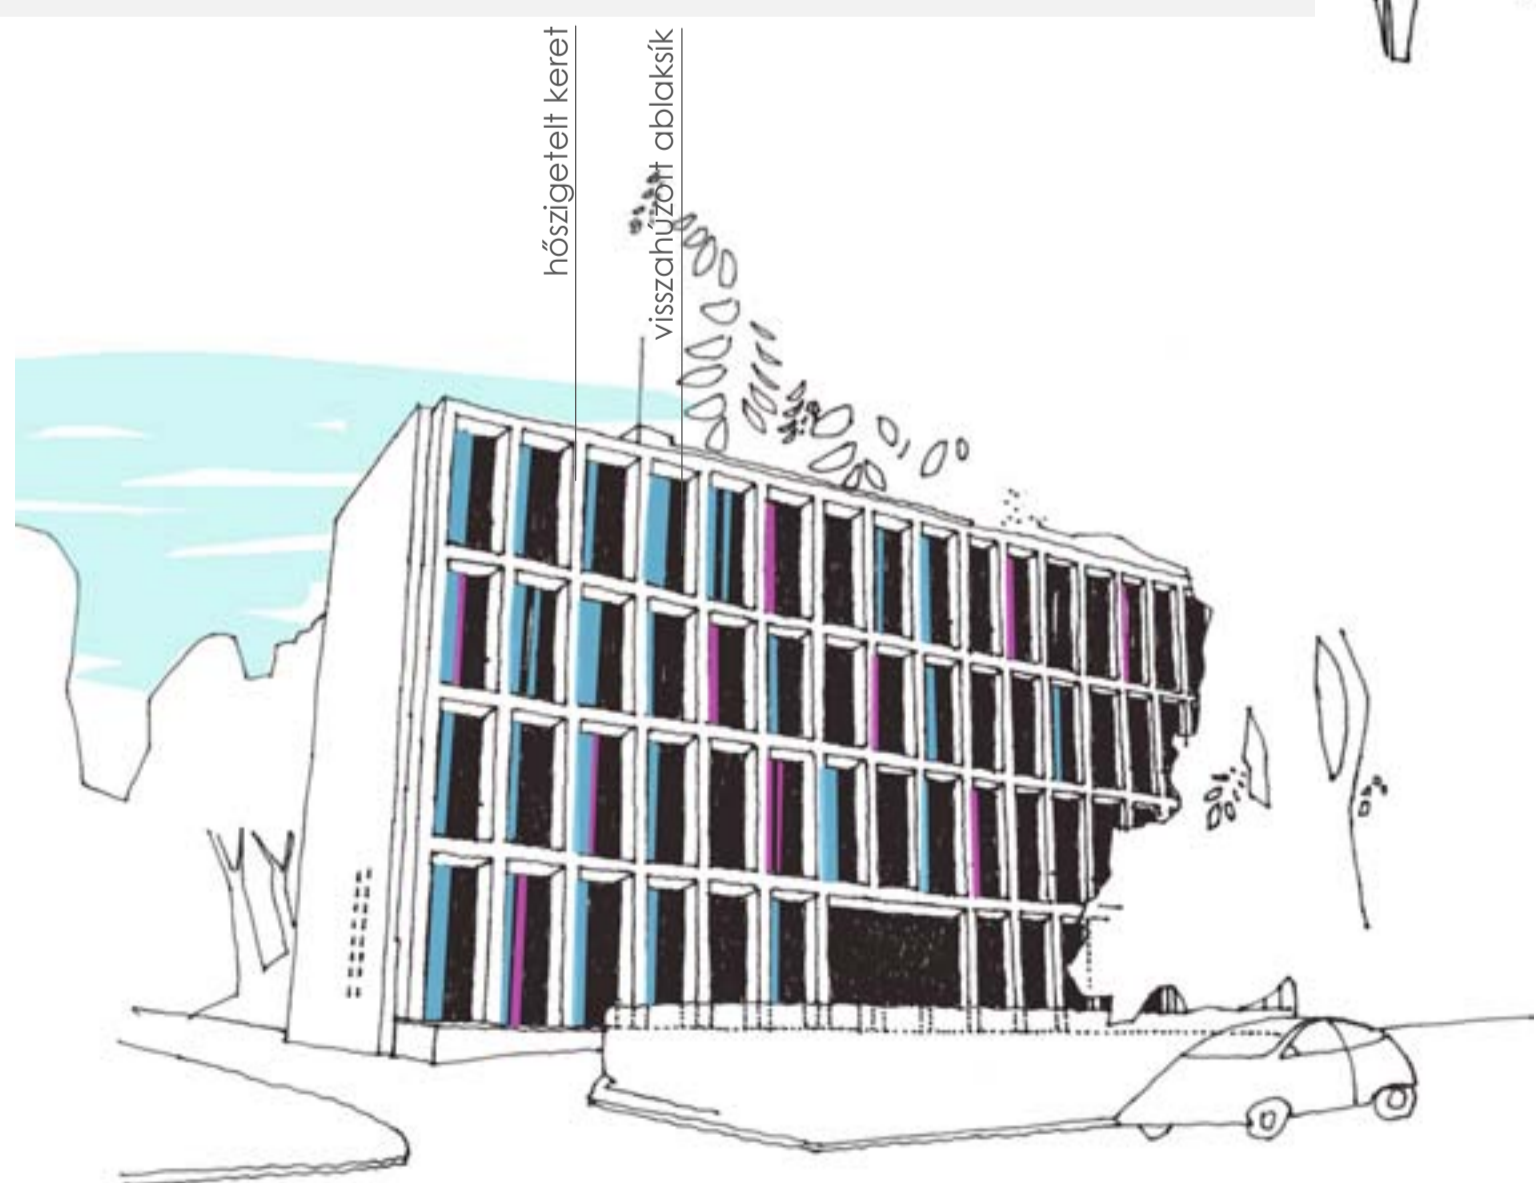


sztk. épület átépített homlokzattal

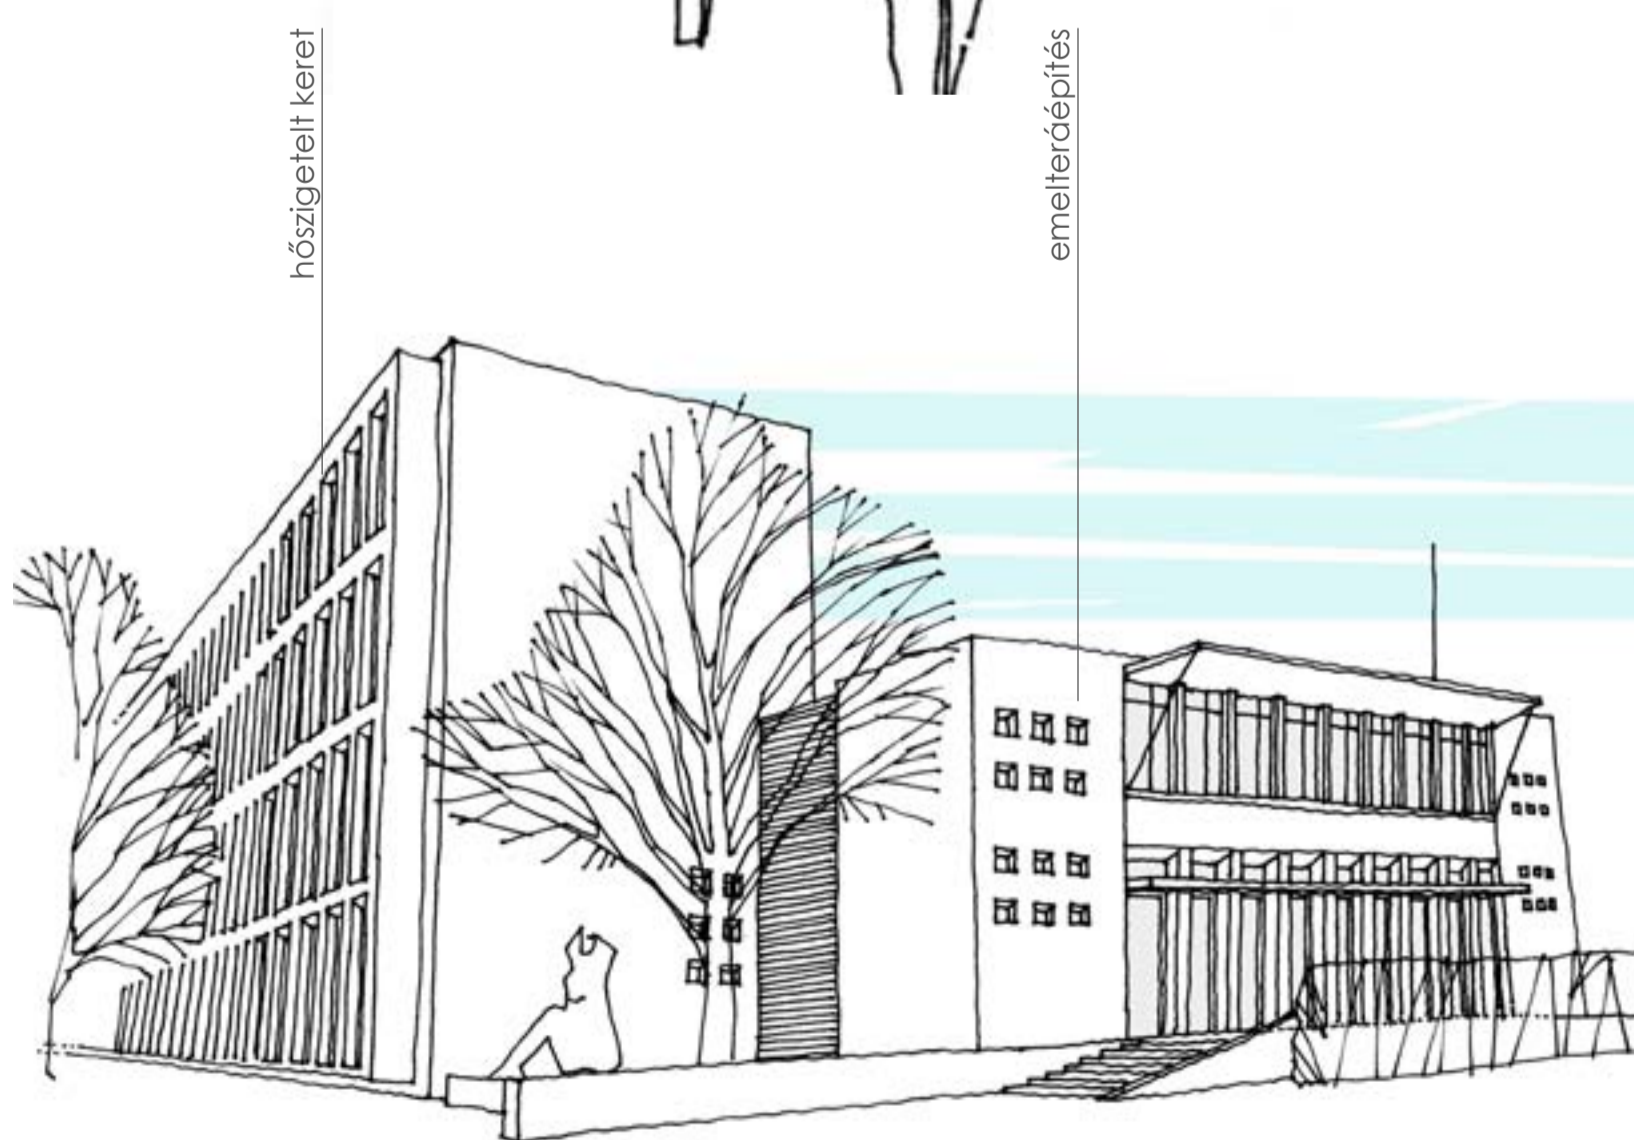

Budafoki új piac épületének tervezésése, környezetének, Budafok - Belváros központjának városépítészeti rendezése



iskola körüli fémazkodók

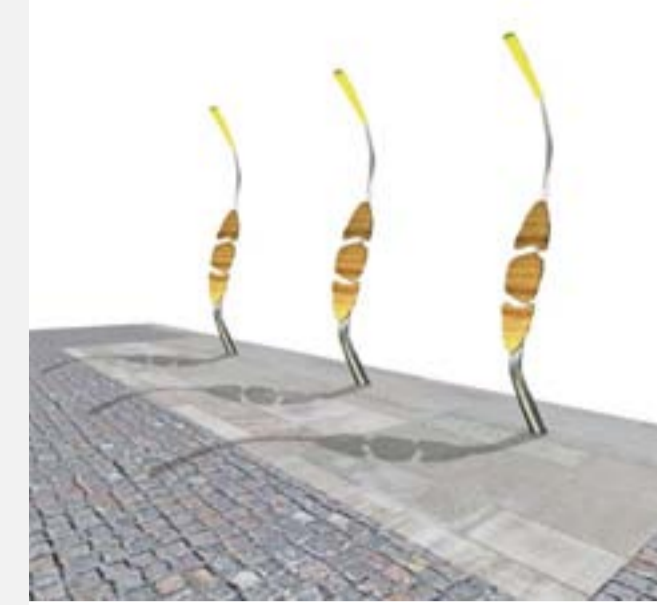


poller - neon világítással




poller - neon világítással

közterület design abc

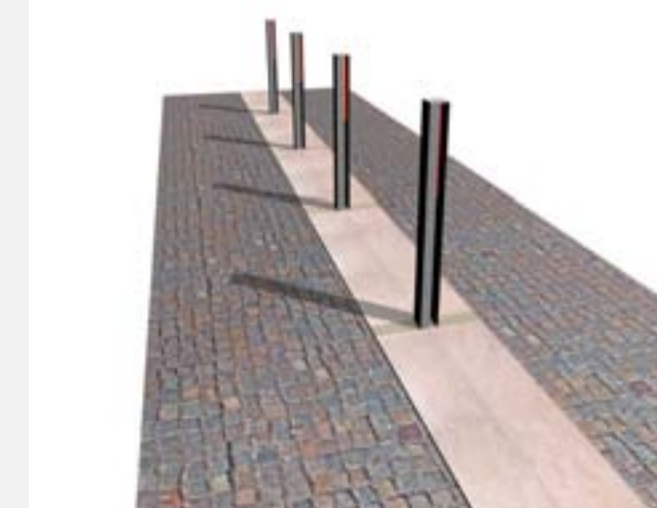

pihenés - találkozás fa körüli rács

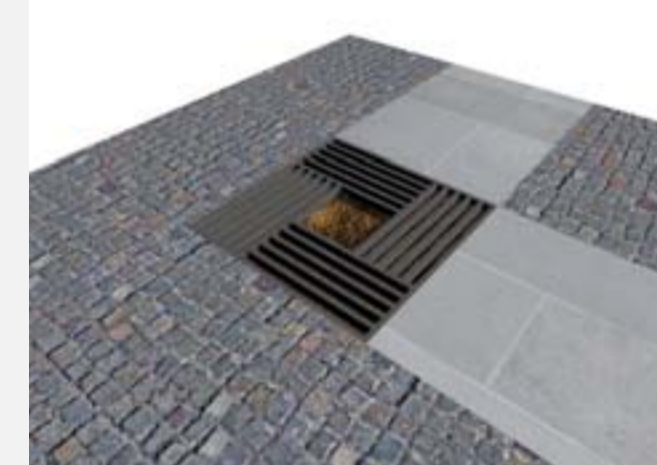

posta előtt elhelyezkedő - fa paddal



burkolatba süllyesztett kerékpártároló



pihenőpad



emeltérőépítés

