keleti homlokzat

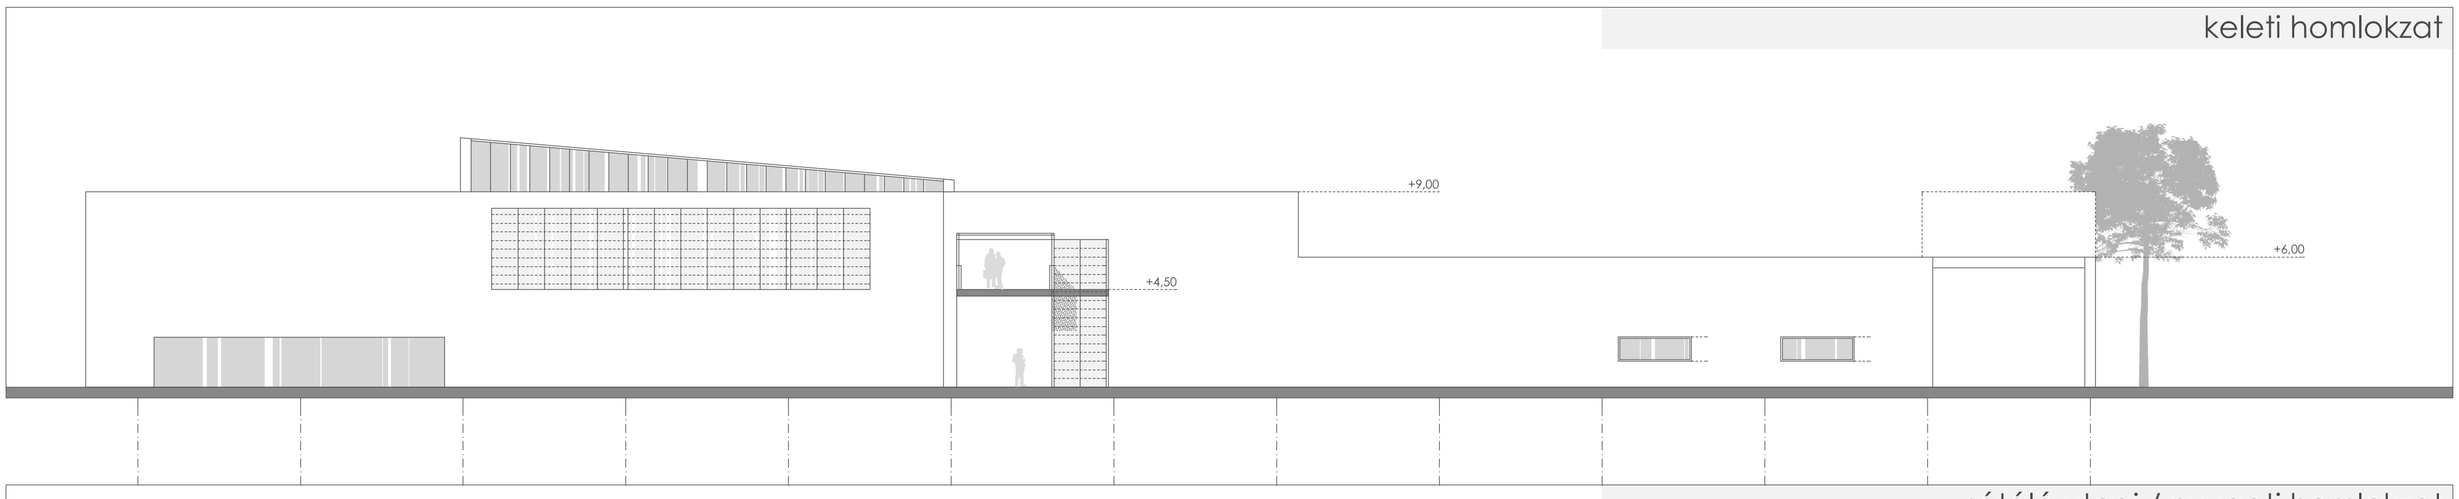

sétáló utcai / nyugati homlokzat

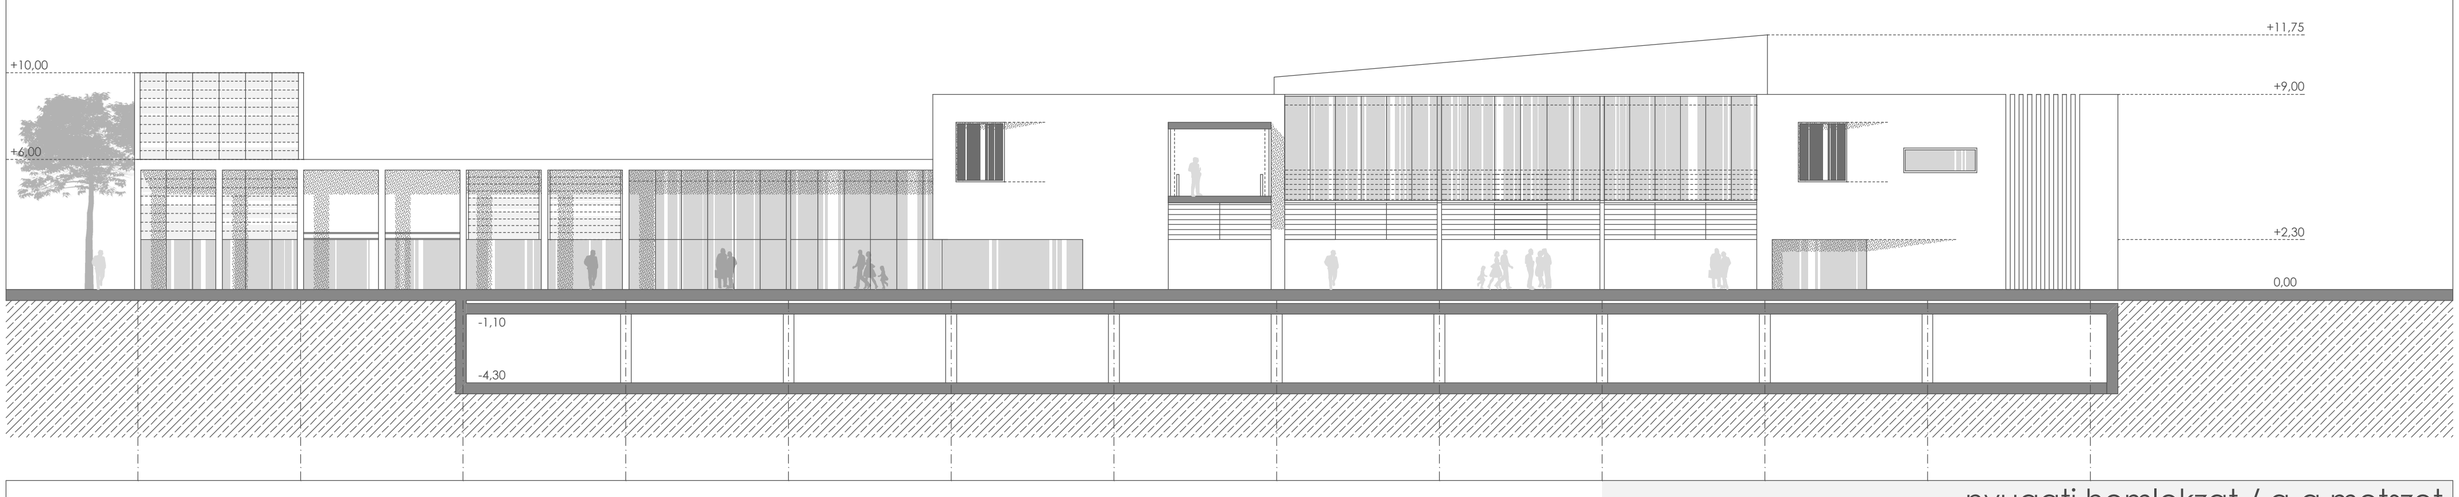

nyugati homlokzat / a-a metszet

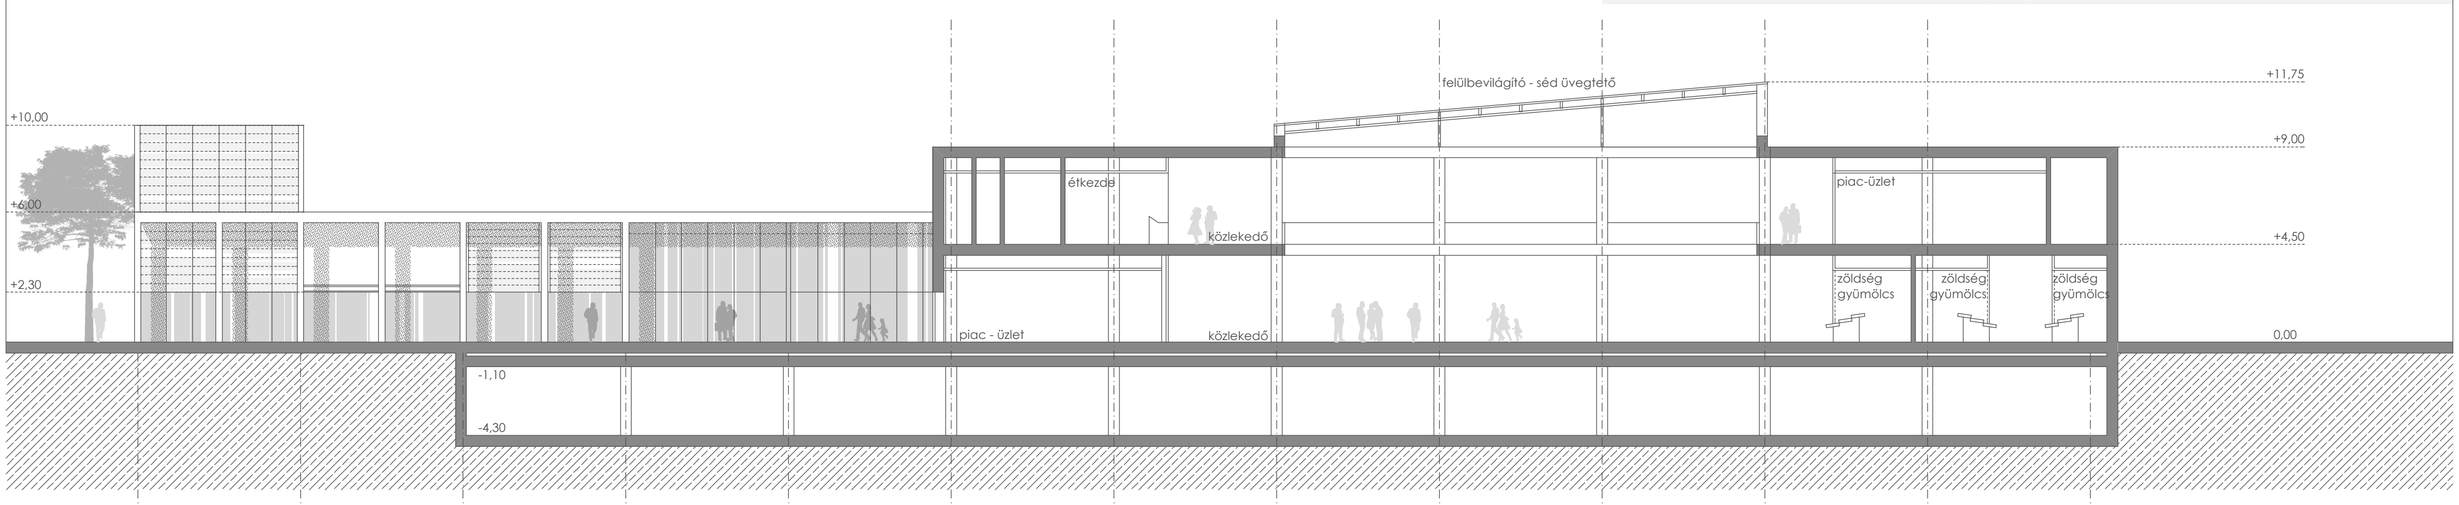

tér felőli / északi homlokzat

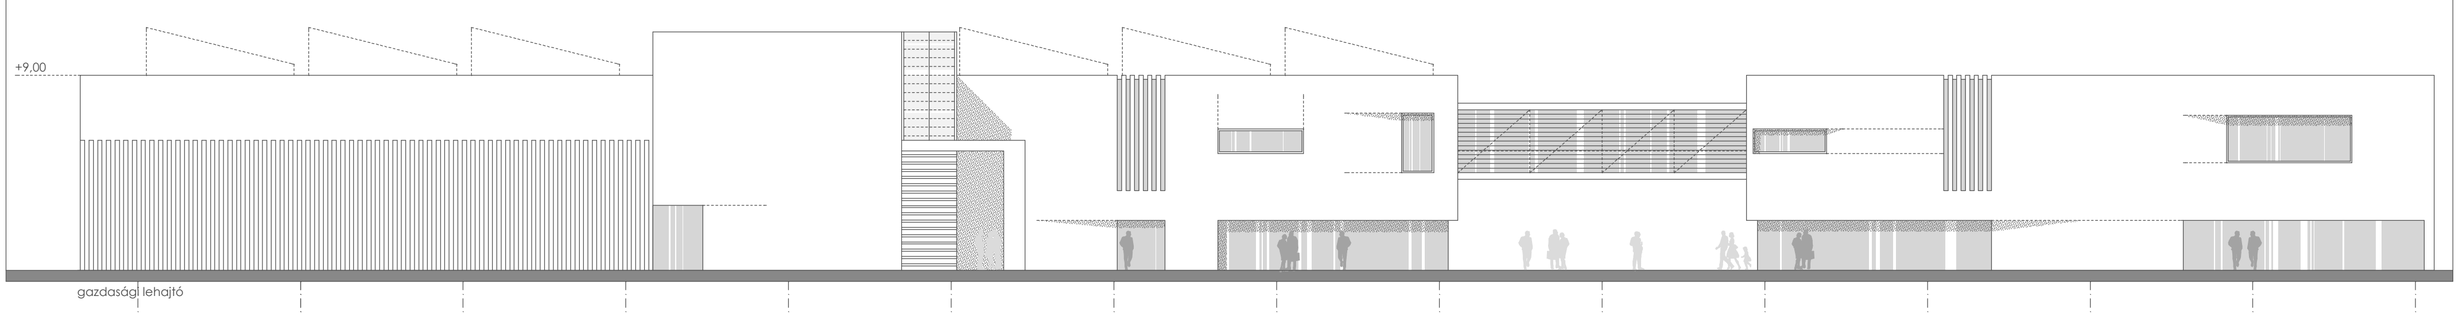

déli homlokzat / b-b metszet

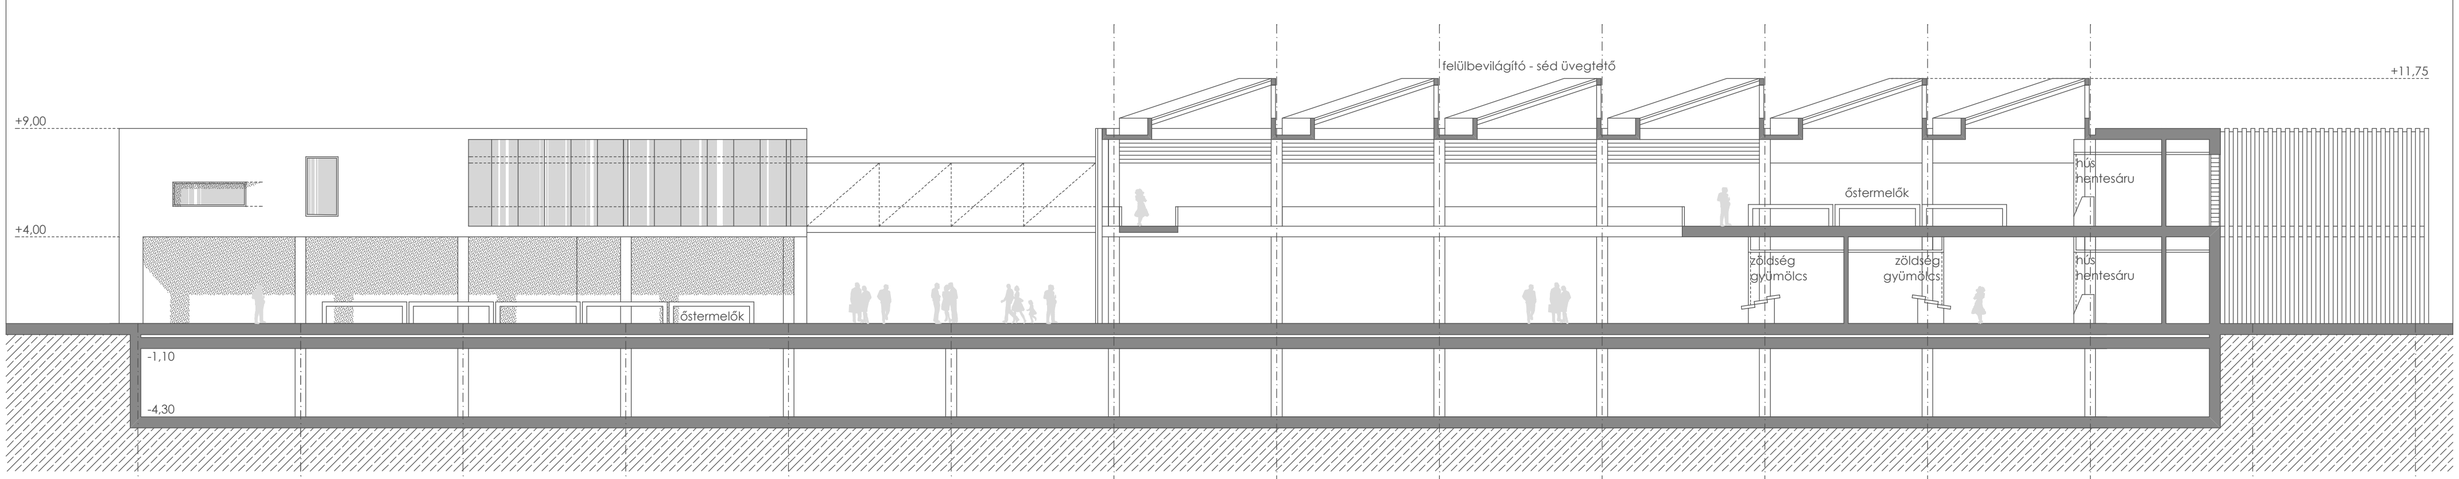

nyugati homlokzat

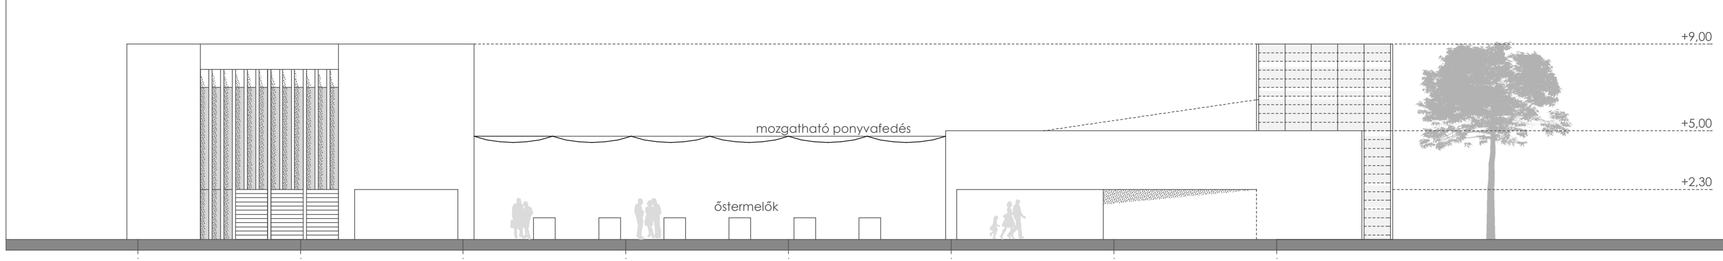

Budafoki új piac épületének tervezésése, környezetének, Budafok - Belváros központjának városépítészeti rendezése

6