

padok

- kemény, geometrikus formálás
- a Várkerületről átszűrődik az egész belvárosra
- funkcióknak megfelelően módosítja formáját



gyalogos dominanciájú közlekedés

- csillapított forgalmú, kétirányú út, szintben részben elválasztva, több helyen gyalogos közlekedéssel lassítva
- Várkerületen áthaladó autóbuszok számának csökkentése, ezek számára új terület tervezése
- jelölt kerékpáros út az úttesten
- tér diszburkolatában esatorna folyókákkal jelölt szervizutak
- parkolószám és turistabuszforgalom csökkentése a Várkerületen



burkolat - szőnyeg




rétegek

- Várkerület
- Várfal sétány
- Belváros

zónák

- rendezőterület, vásártér
- központi reprezentatív tér
- pihenés tere
- interaktív játékok tere
- sétány

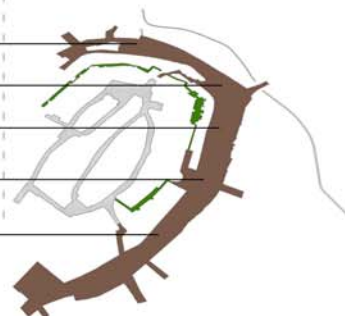



ideiglenes színpad rendezvények esetén

*ideiglenes parkoló -
kivéve hétvégén és
rendezvények esetén*

ideiglenes vásártér


lehajtható árnyékoló

állítható forgalmú út

barostpárkóút nyomvonala

*szervizút
gyalogos forgalommal
egy felületen*

*nyitva
állomhely*

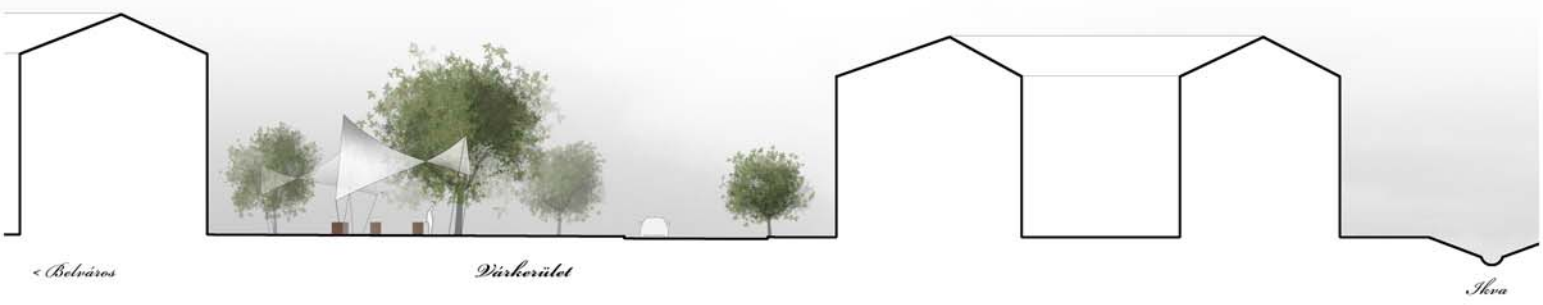


< Belsőváros


Várkerület

István




- vásárok színhelye az árnyékolók alatt
- koncertekhez, előadásokhoz színpad állítható fel
- állagias hétköznapiokon parkolóként is tud szolgálni (hétköznapi forgalmi terhelés)

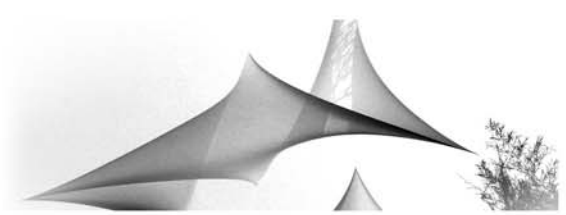

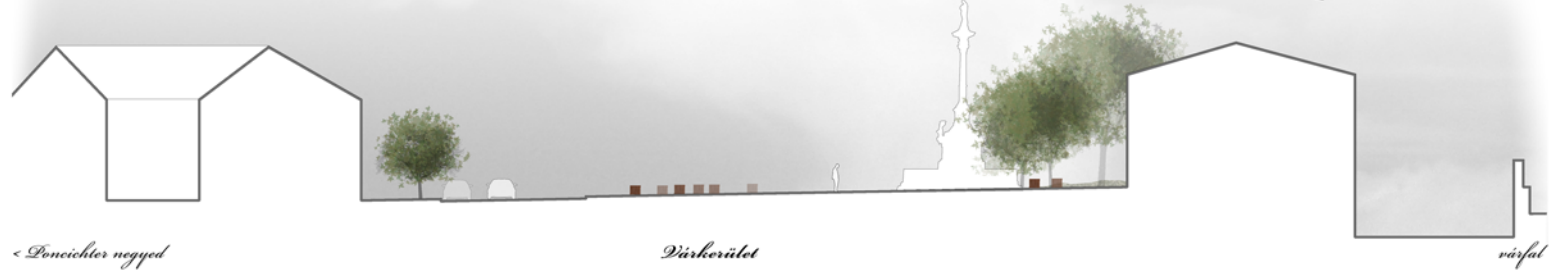

- találkozási hely, műtárgyasok tere, reprezentatív tér
- szabad, tágas redősedés a Várkerület felé
- a belváros és a gazdanegyed kapuja, csomópont
- Mária-oszlop: városi jel

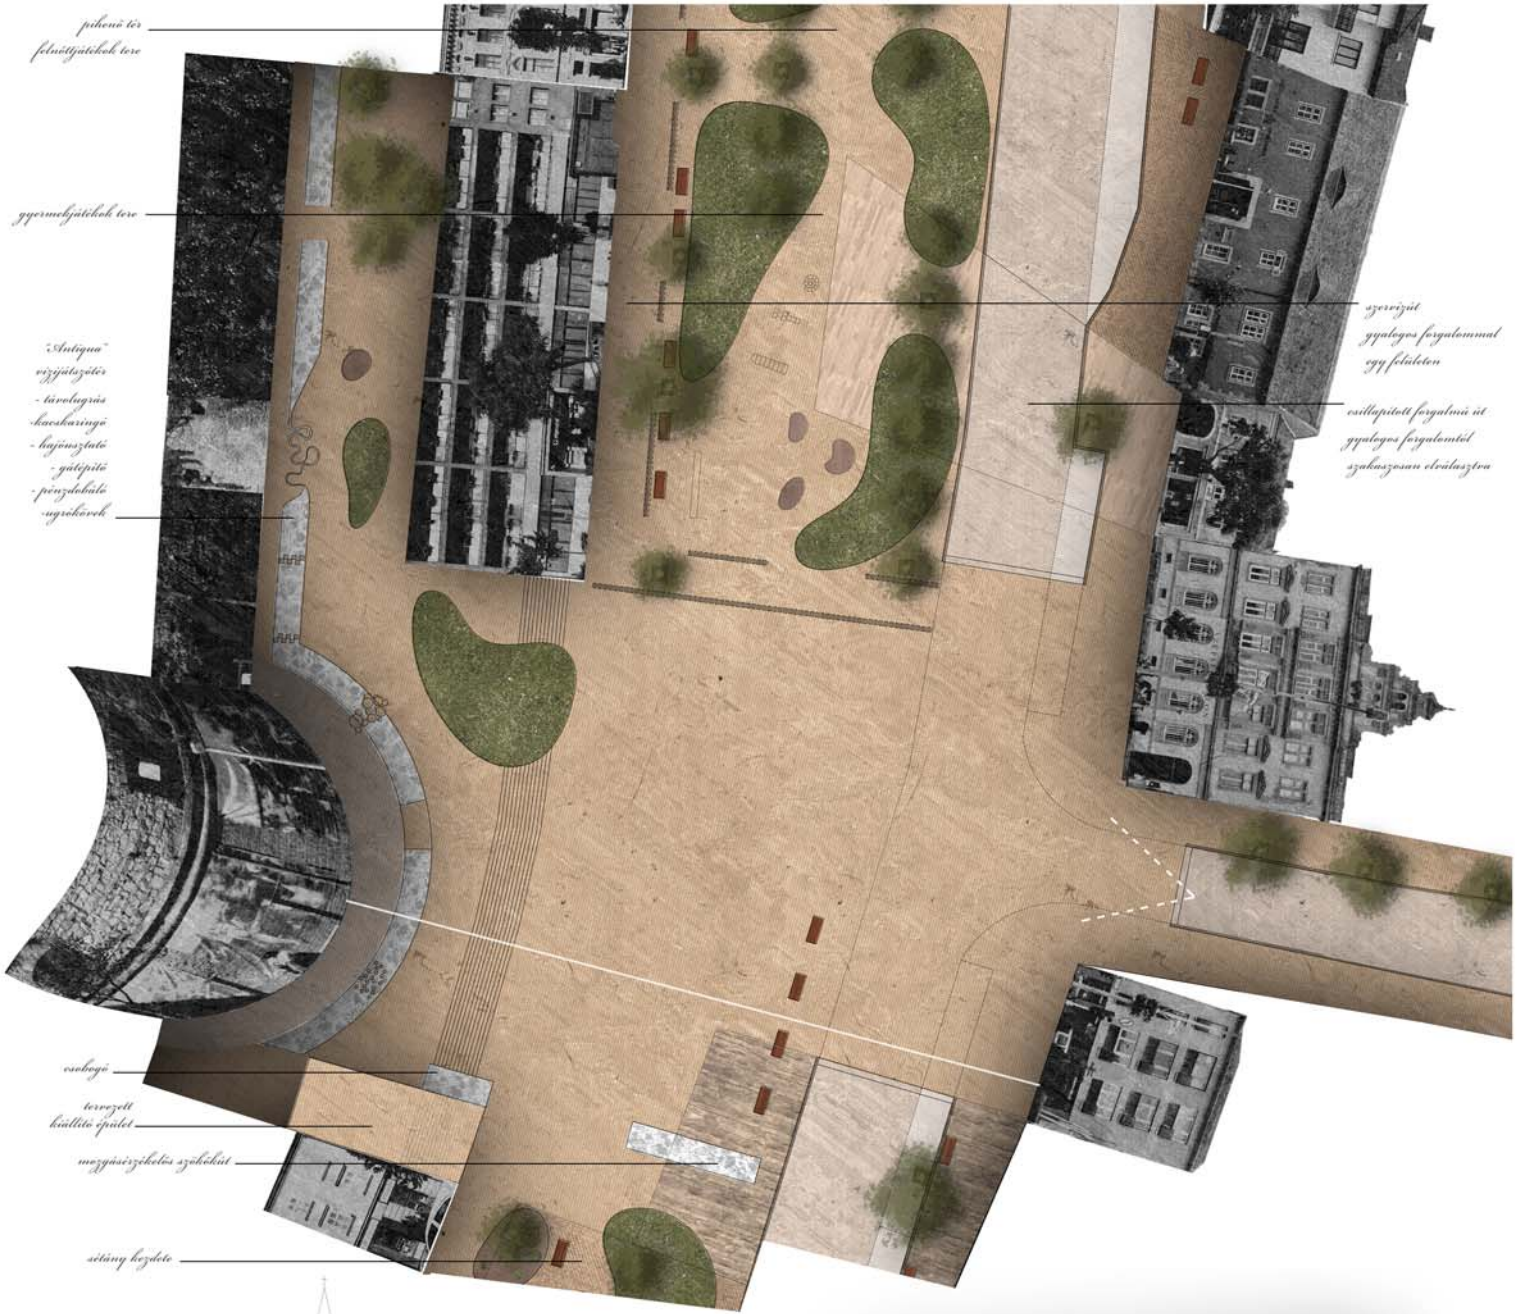

jelenlegi felsőjáratok tére

gyermekjátékok tére

"Antiqua" vízjátéktér
- tárológráná
- kacsakorongó
- hajószárlata
- gátfűtő
- perzselékelt
- ugrókörök

eszközei

tervezett kiállítás épület



mozgásirányító szökőkút

sétány helyzete

szervezett gyalogos forgalommal egy területen

szillegpártól forgalmú út gyalogos forgalomtól szabatosan elválasztva

- játékos közösségi tér
- játékok kicsiknek és nagyoknak
- víz szerepe: összekötő és mozgató
- "antiqua" vízjátéktér
- interaktivitás: játékok, szökőkút, fenyvesítés, kiállítások
- várfalsétány "kibukkanása"
- kapcsolat Kültürterülettel, parkolással

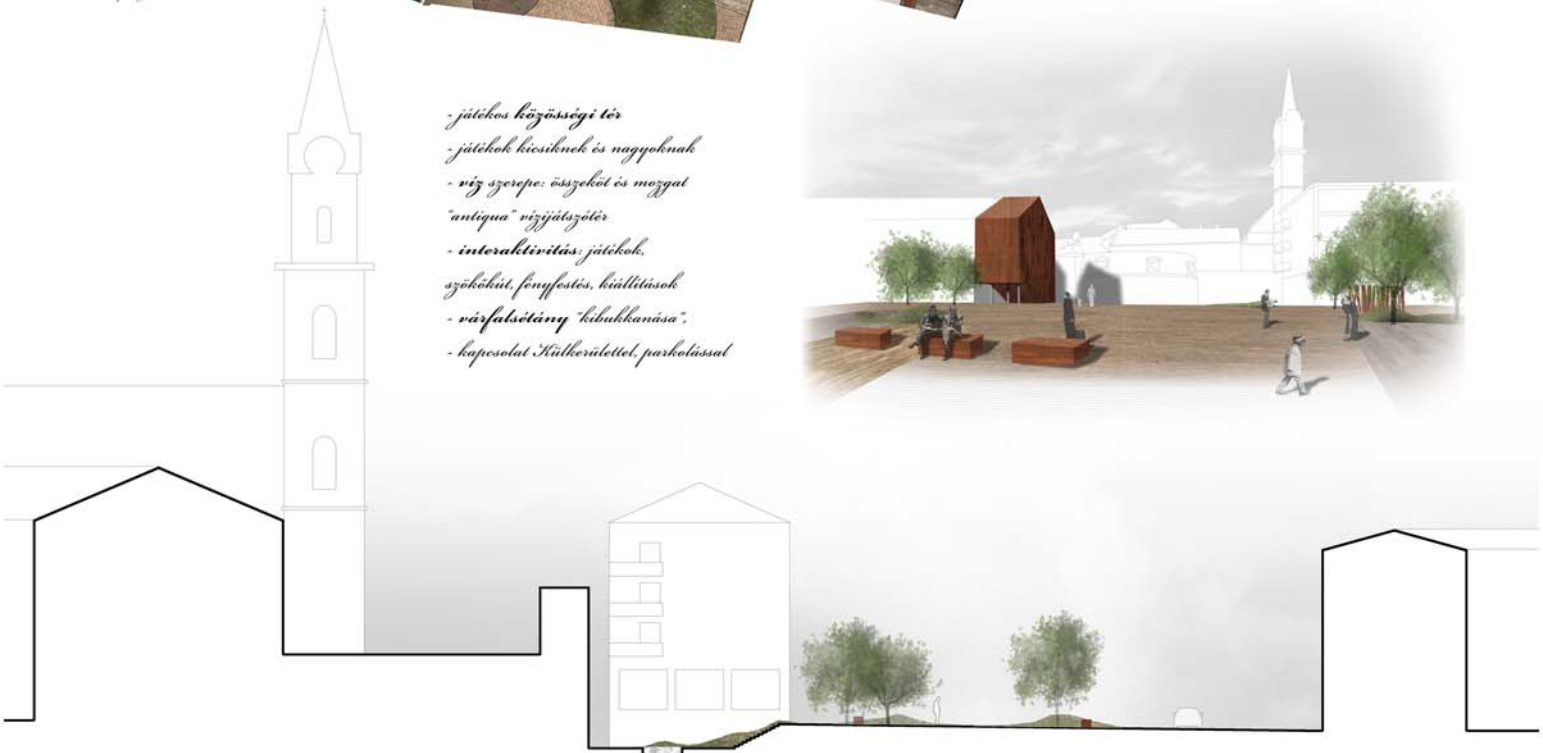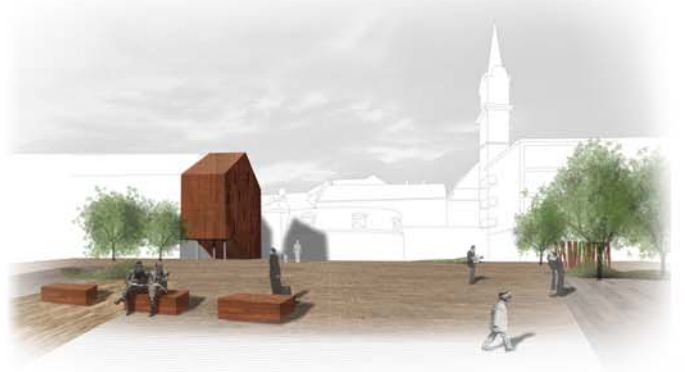

< Belváros

Bástya tér

Várkerület

Padok


7x6 modulár, tömbözött padok.

Apró dobozokból, "tutti lóbuszok" interakción, játékos kivétel.

Dombok

Spontán formált szabálytalanságok elhelyezkedése dombok a Dürkóvárosban.
Mindenféle más karakter, mégis mind képes meggyőzően szerte minden generációt.

Kavics-rakó

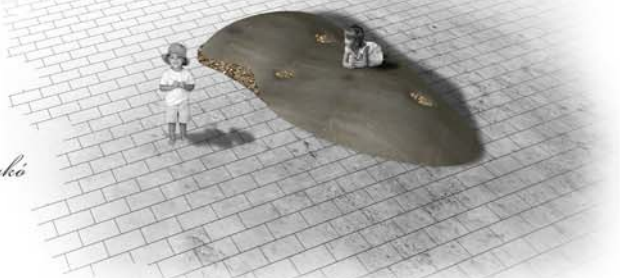

Kaspó




Trókus




Rét



Összejövős

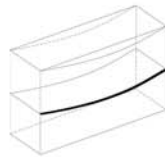


Ismerkedős

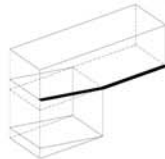

Ülőöngös



Bevezető

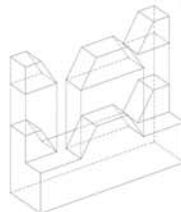

Andalgós

