



környezetalkítási helyszínrajz

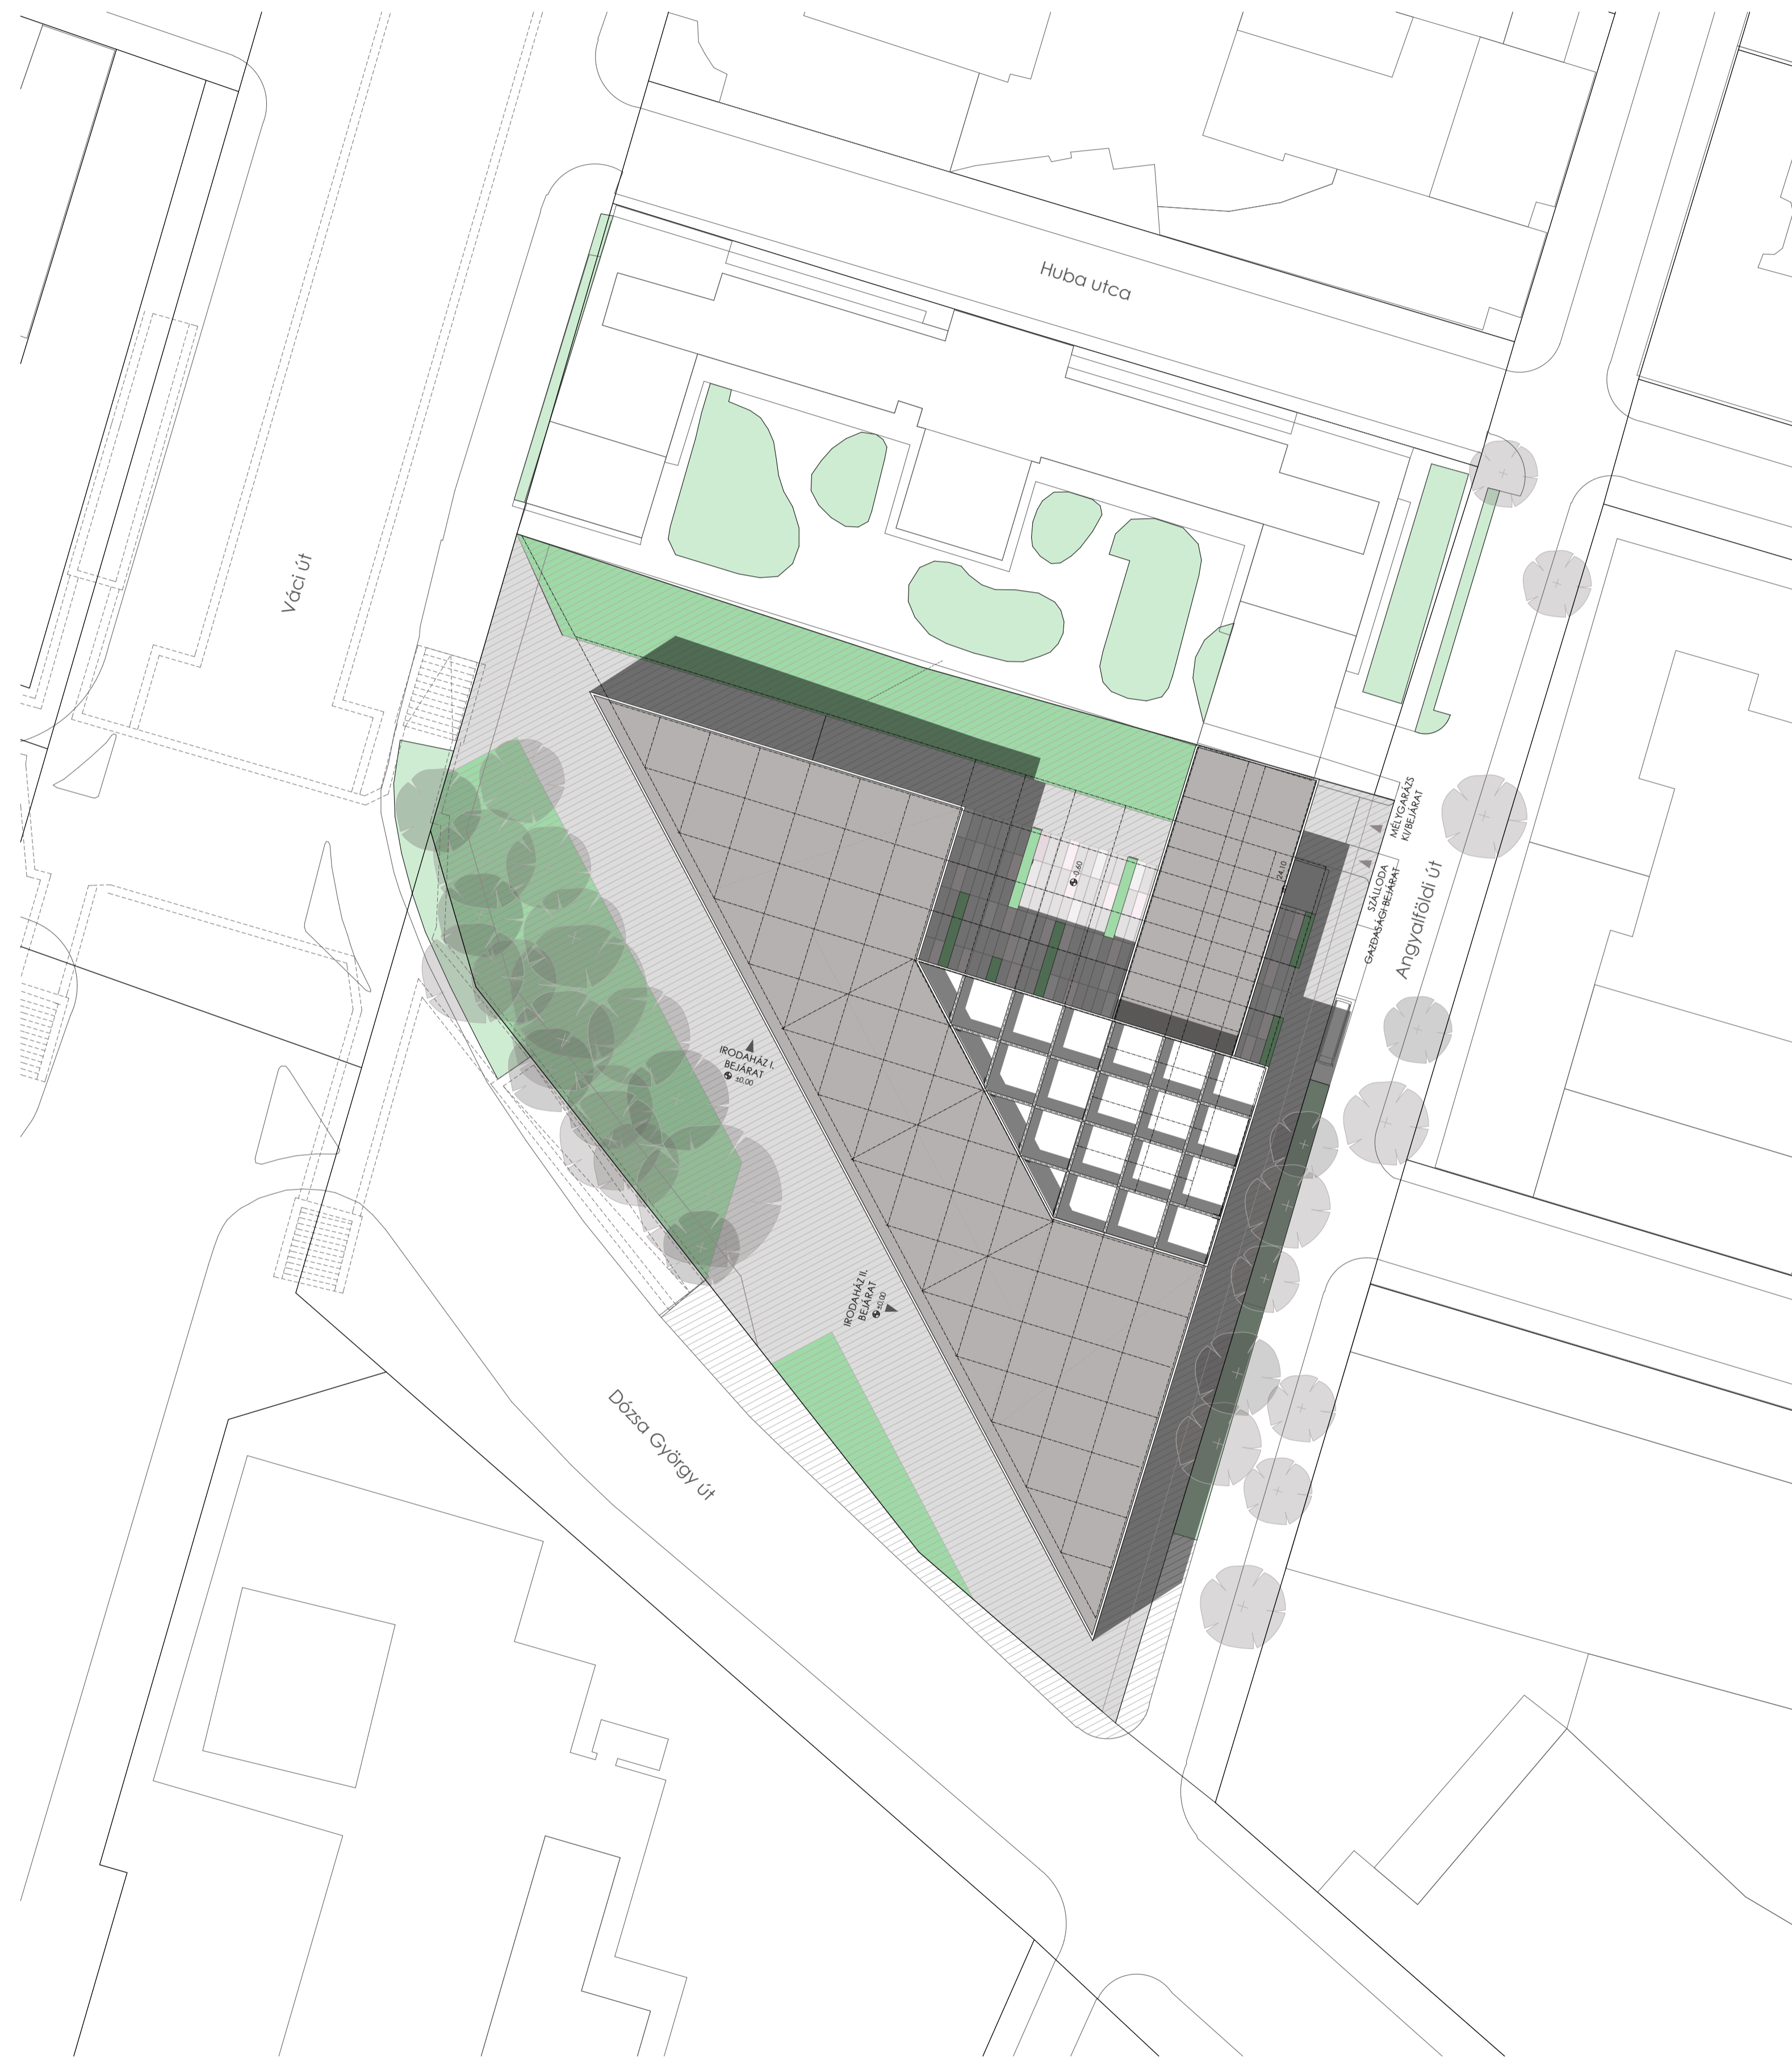


m = 1 : 500

Dózsa György úti homlokzat

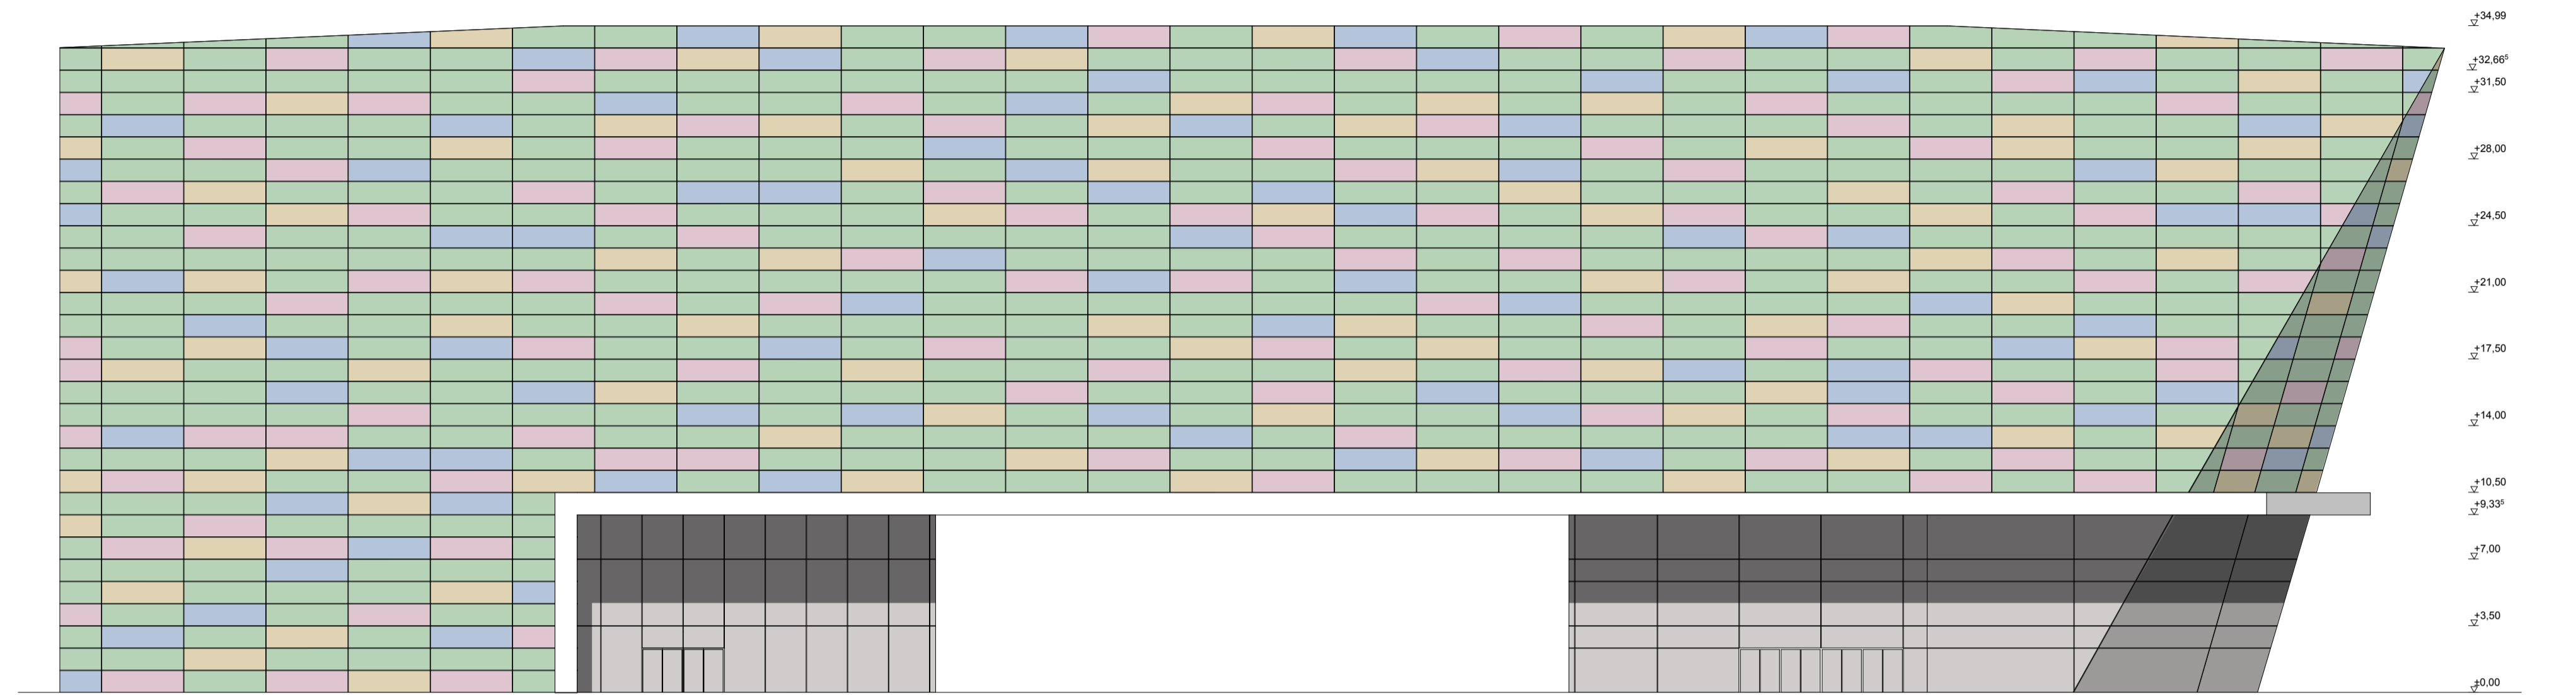

m = 1 : 250

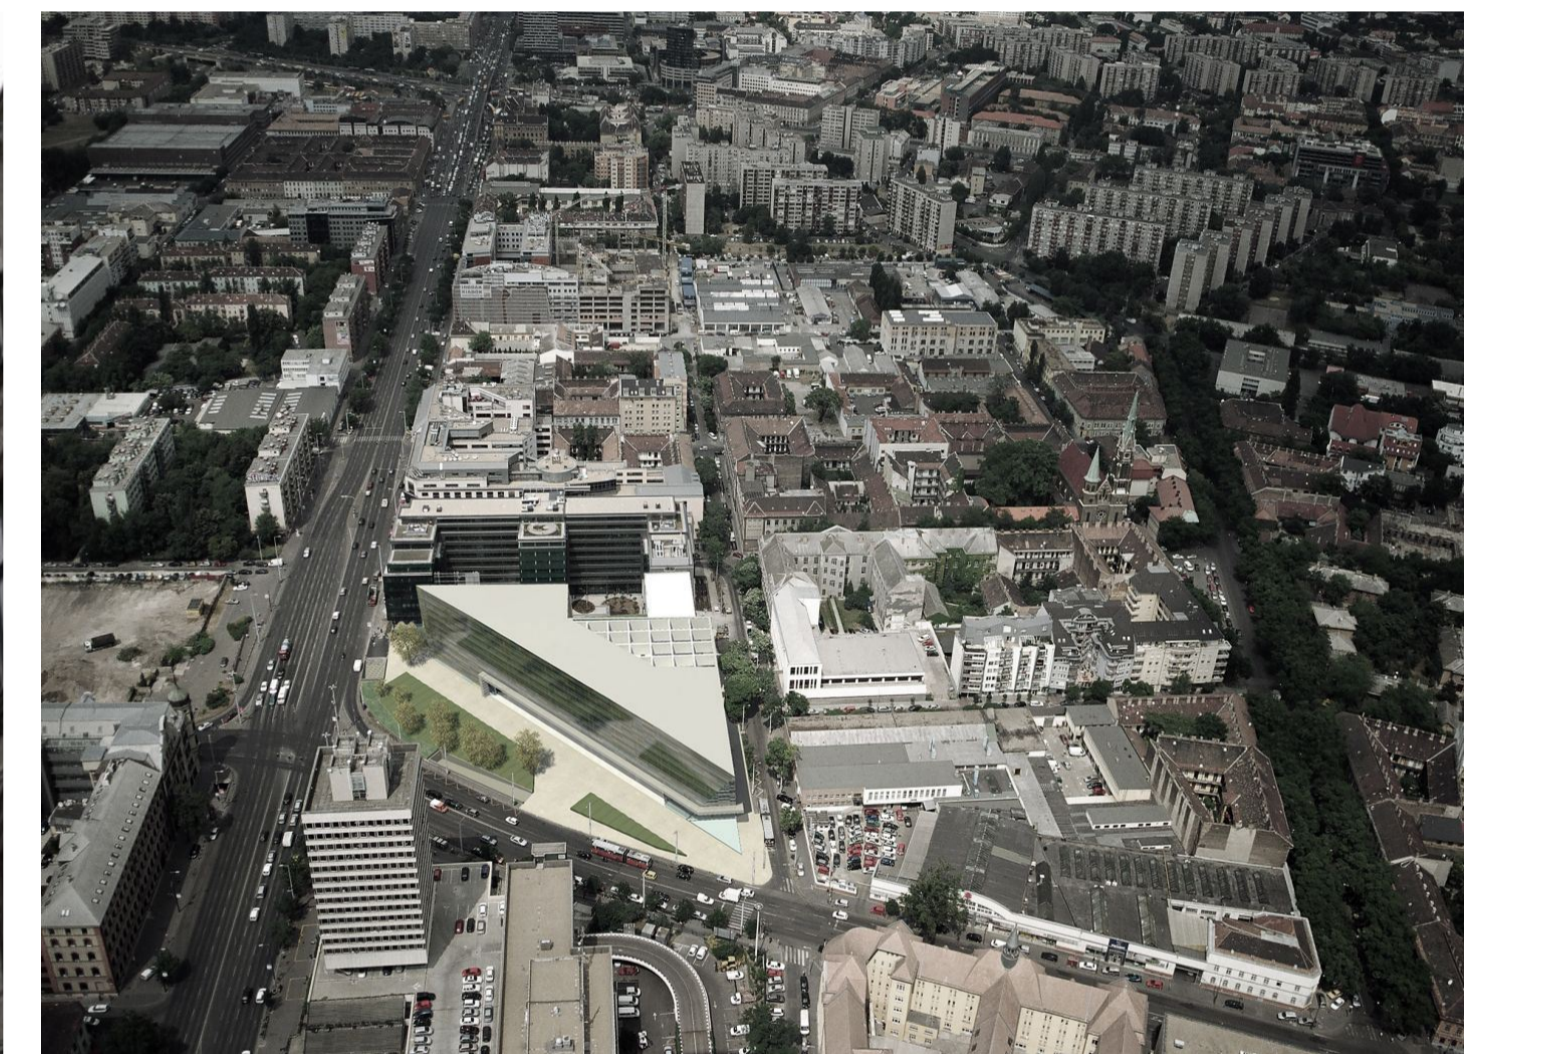

fotóba illesztett látványtervek