



A-A KERESZTMETSZET  
Nagyszínpad / Stúdiószínpad | 1:200

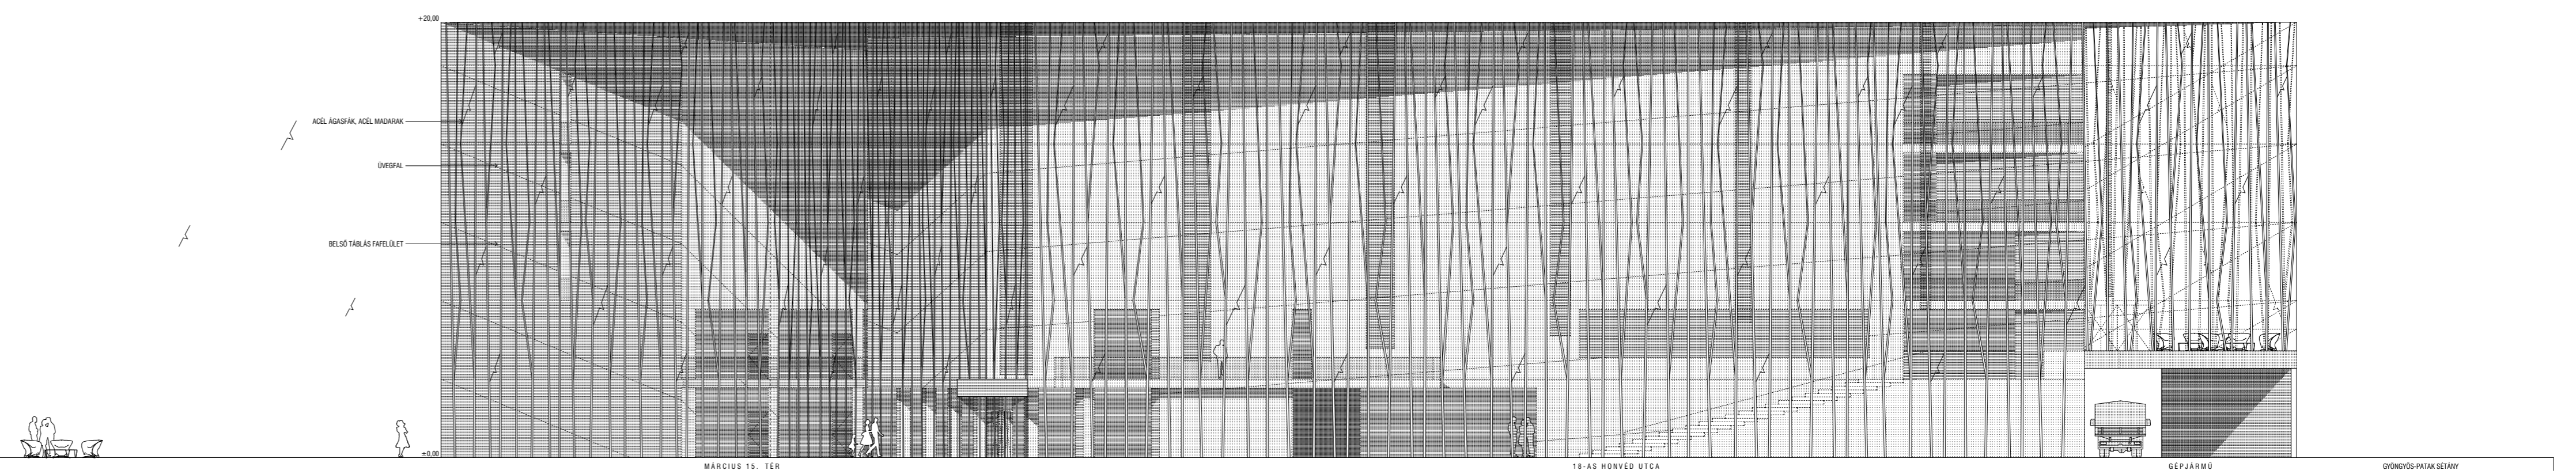

DÉLI HOMLOKZAT  
18-as Honvéd utca felől | 1:200

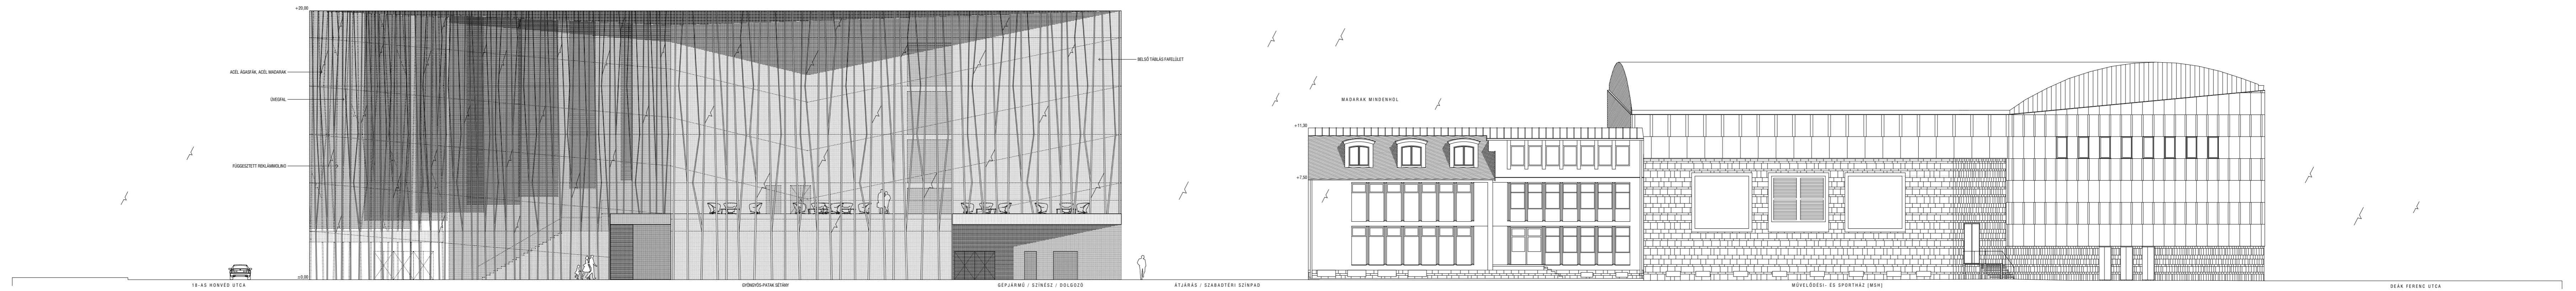

KELETI HOMLOKZAT  
Gyöngyös patak felől | 1:200



A színház a 18-as Honvéd utca irányából - a Március 15. térrel és a lépcsős előcsarnokkal