




ÉSZAKI HOMLOKZAT
MSH felől | 1:200

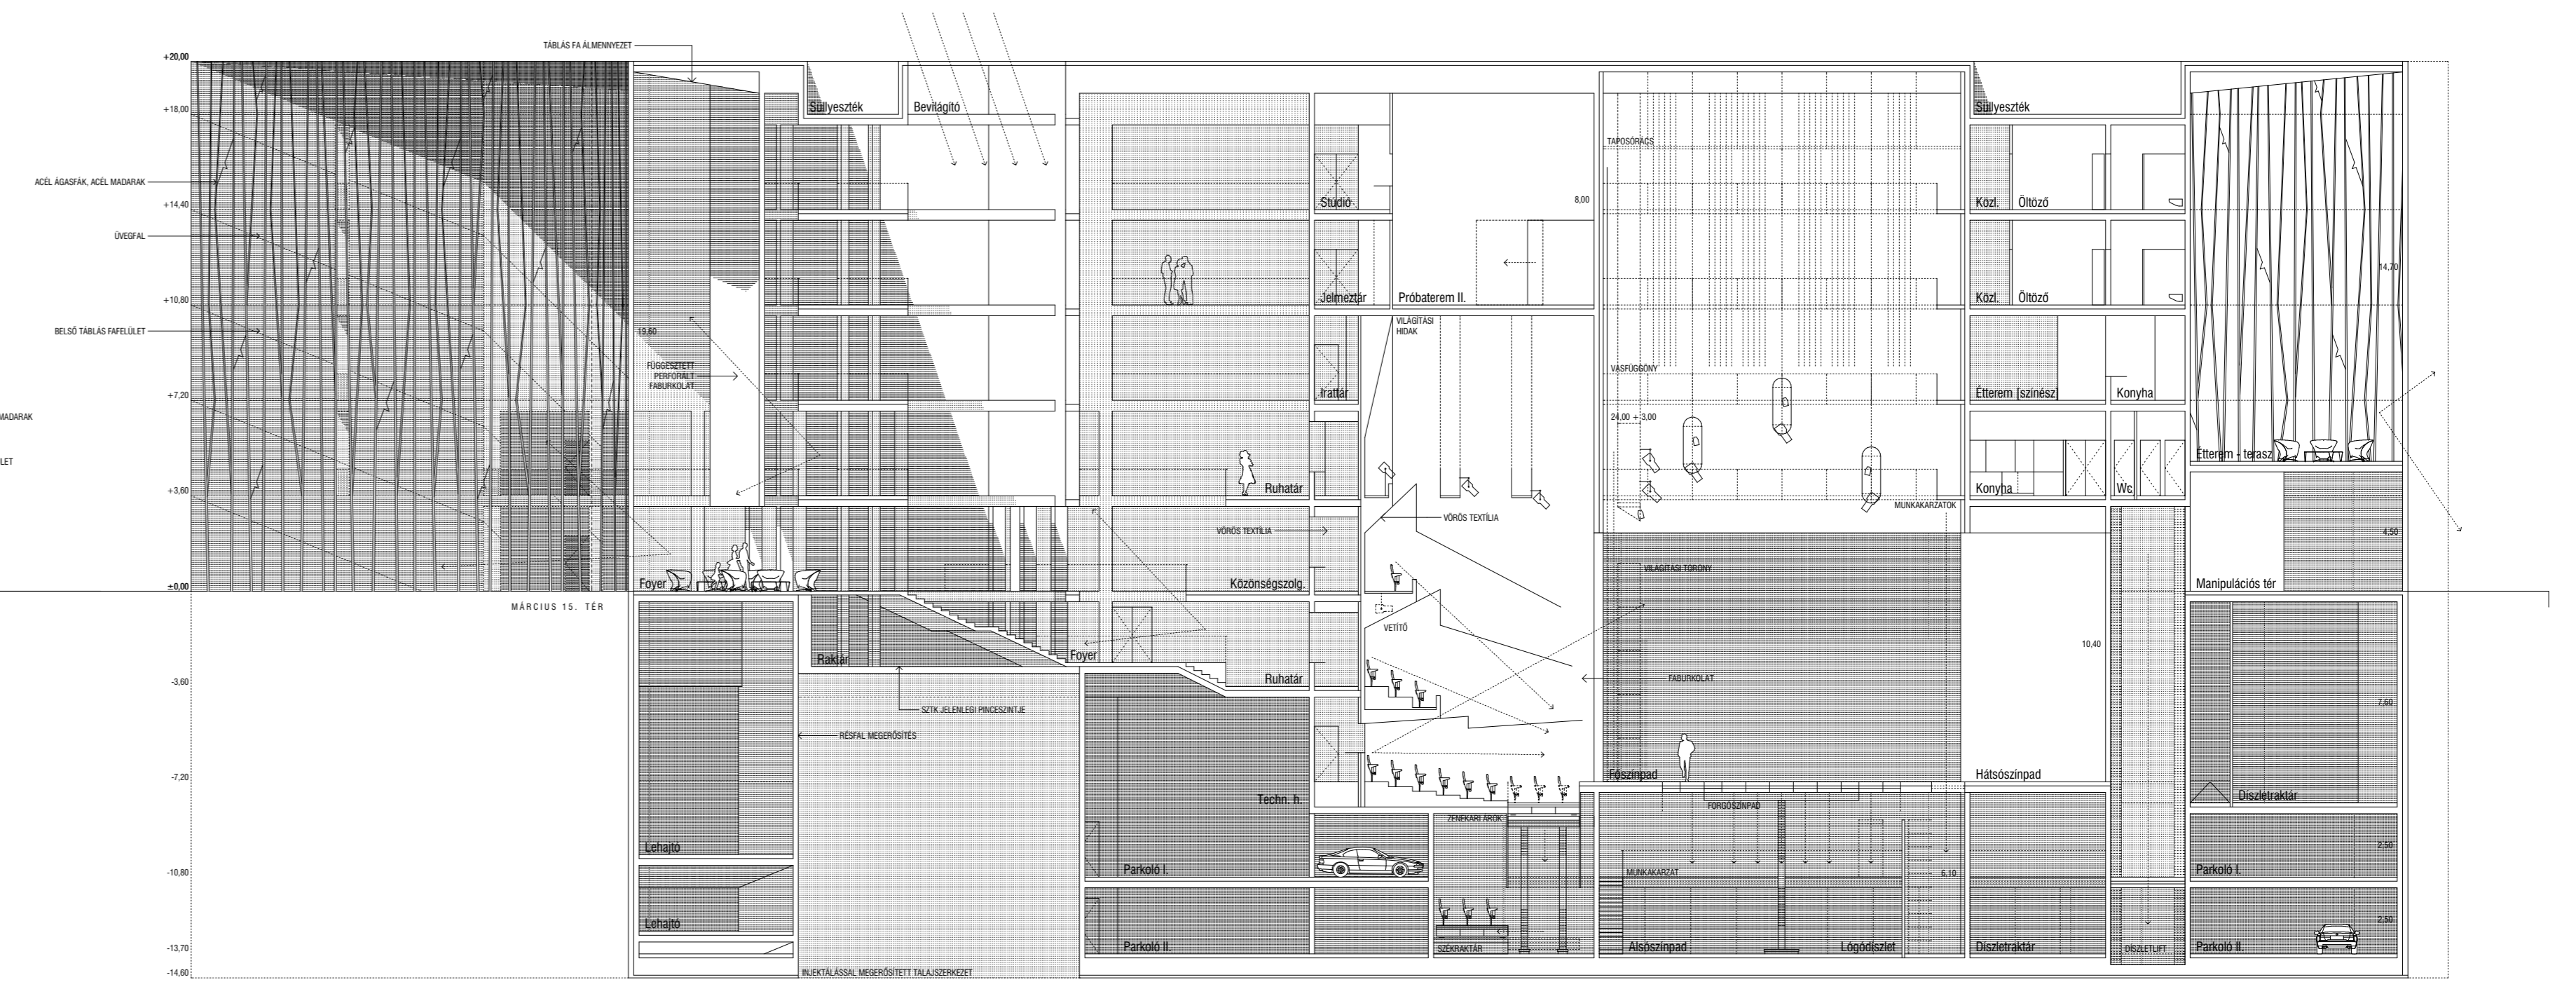

B-B HOSSZMETSZET
Foyer / Nagyszínpad | 1:200

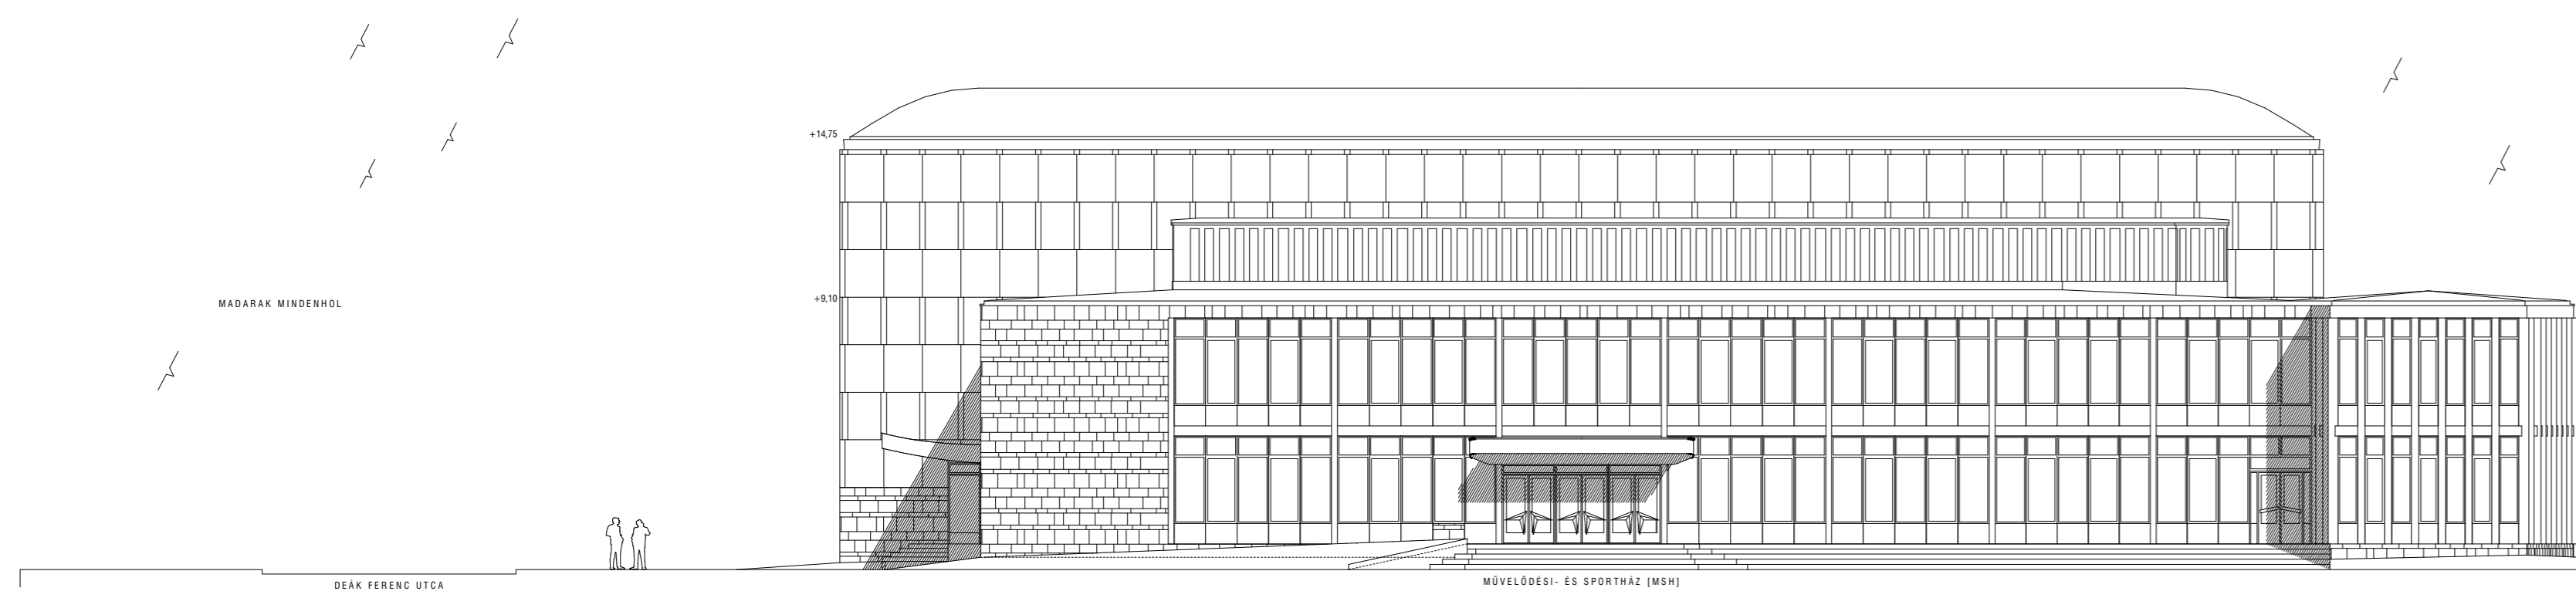

NYUGATI HOMLOKZAT
Március 15. tér felől | 1:200

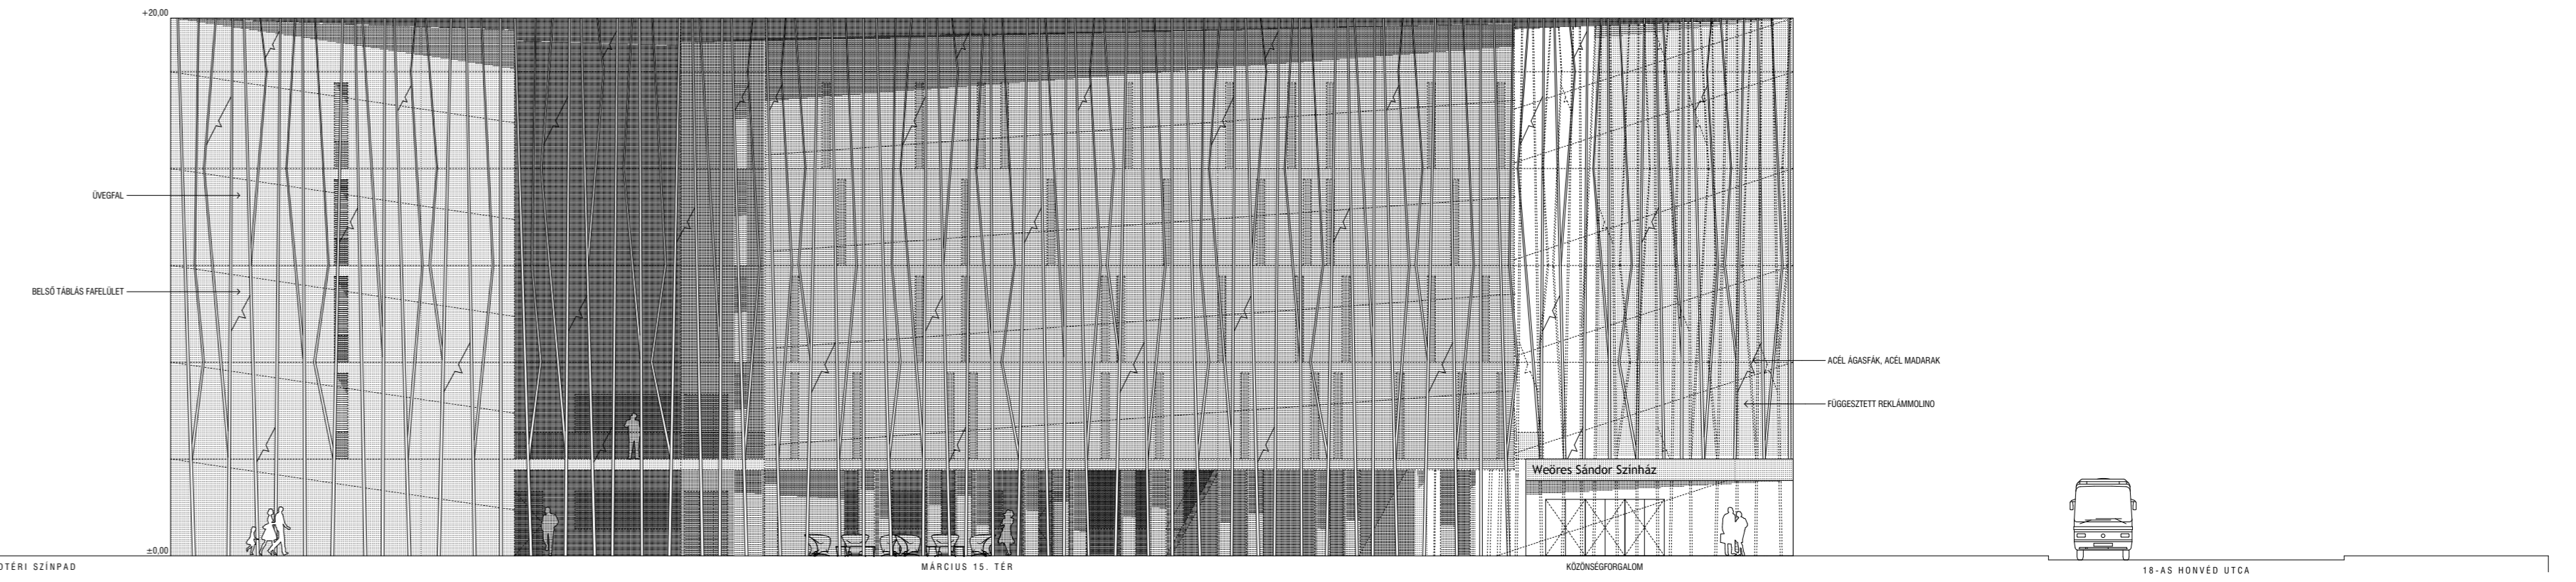

A színház a Március 15. tér felől