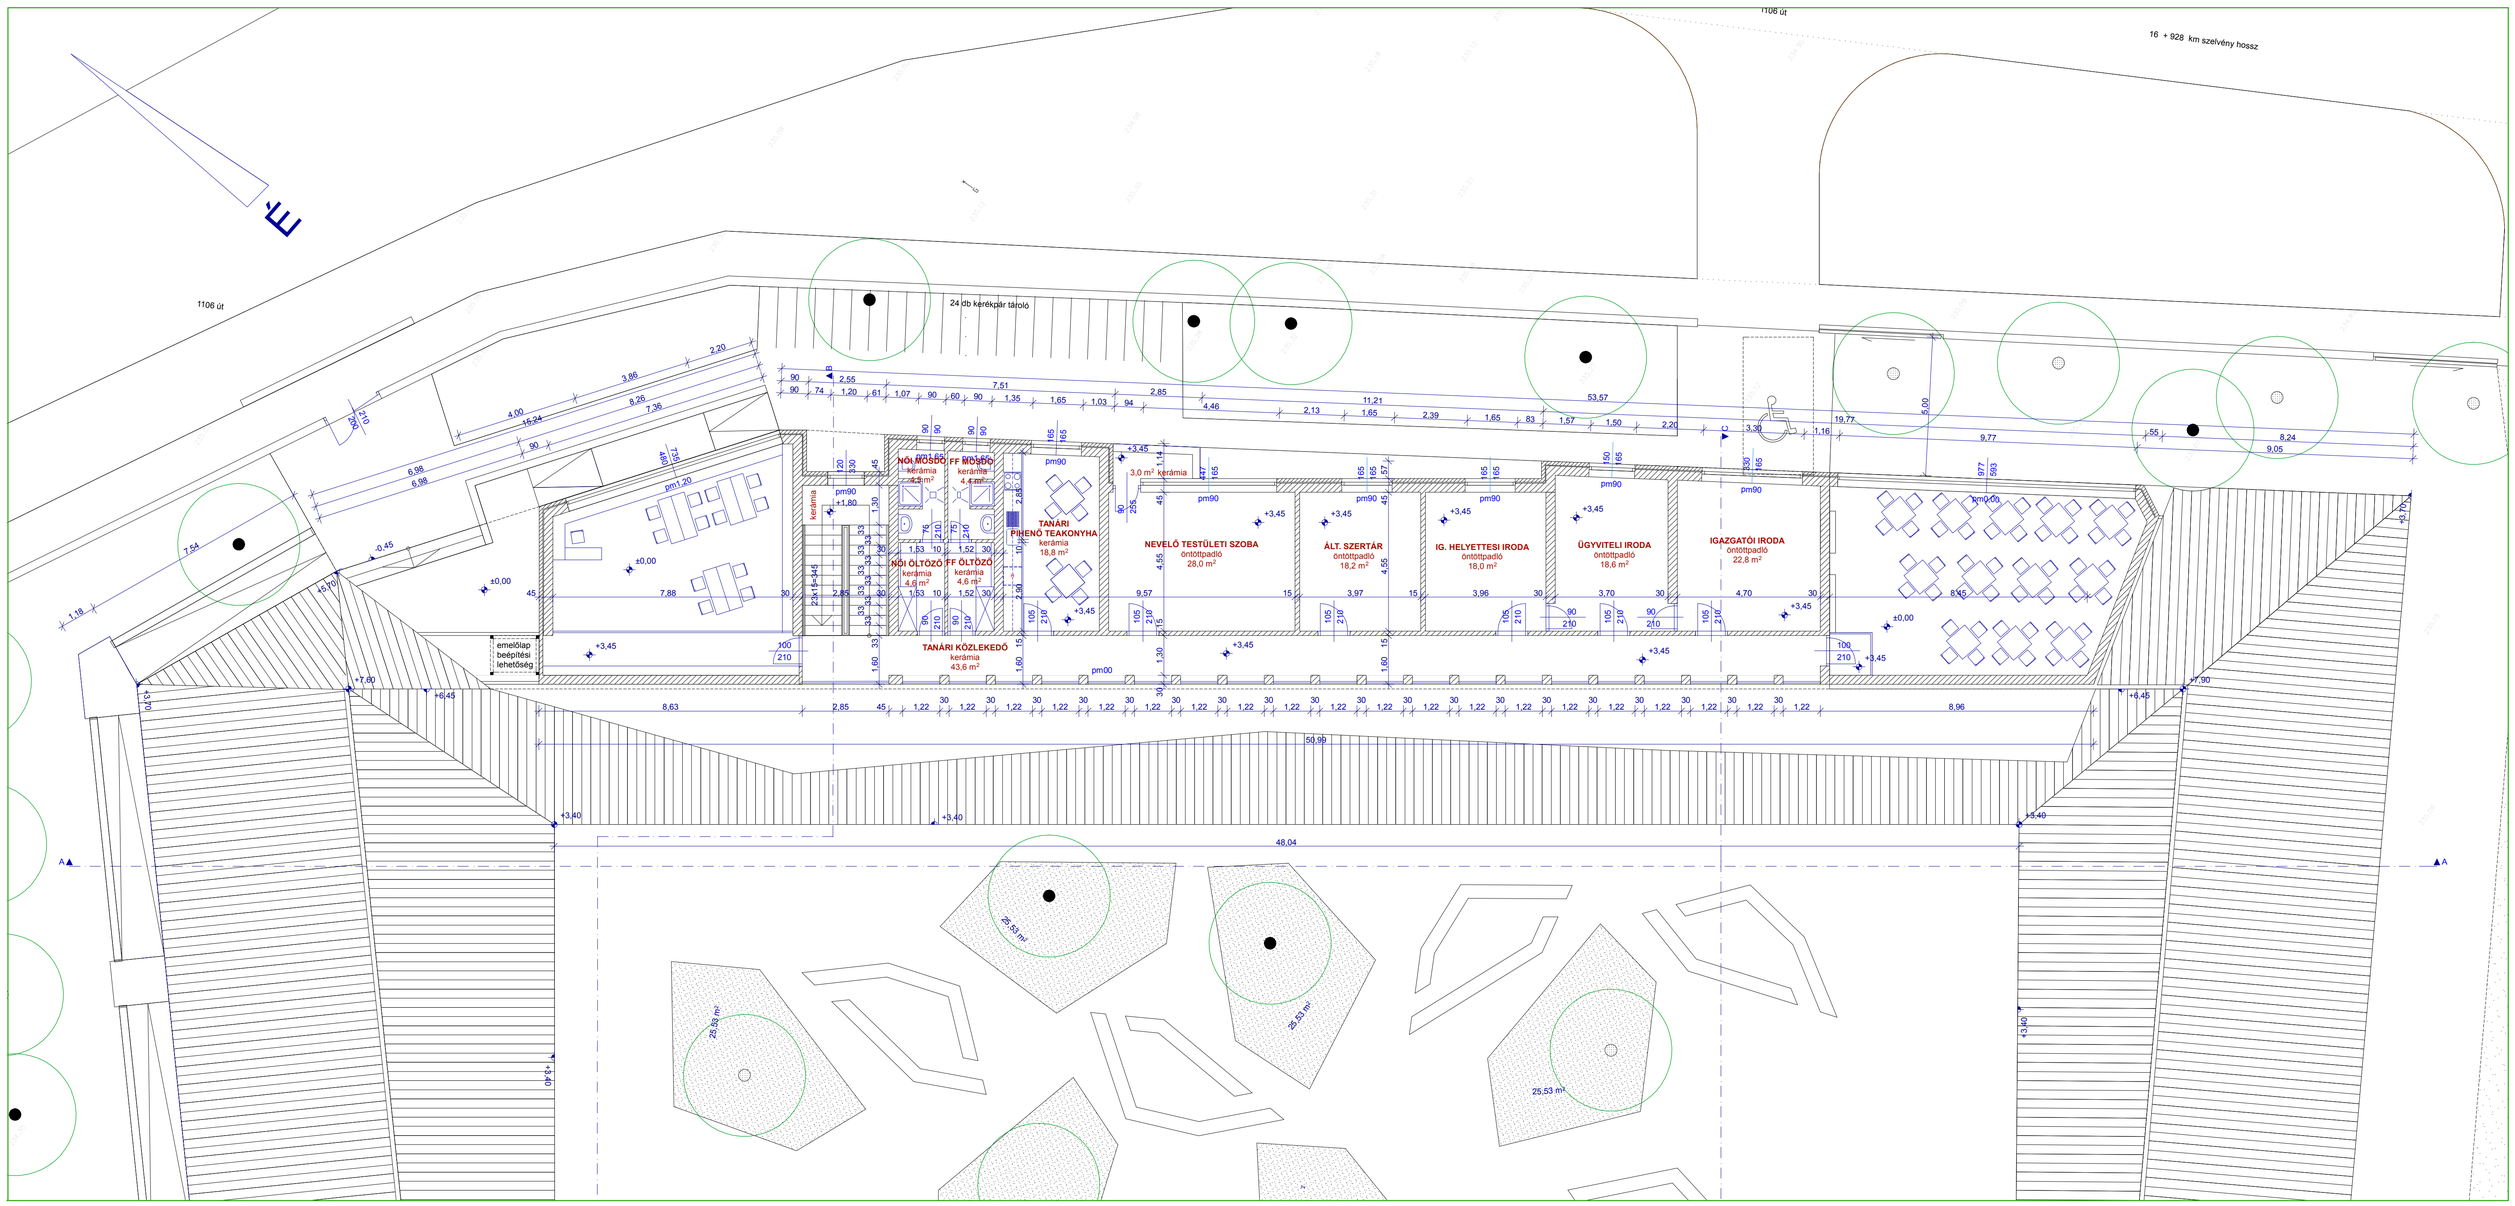

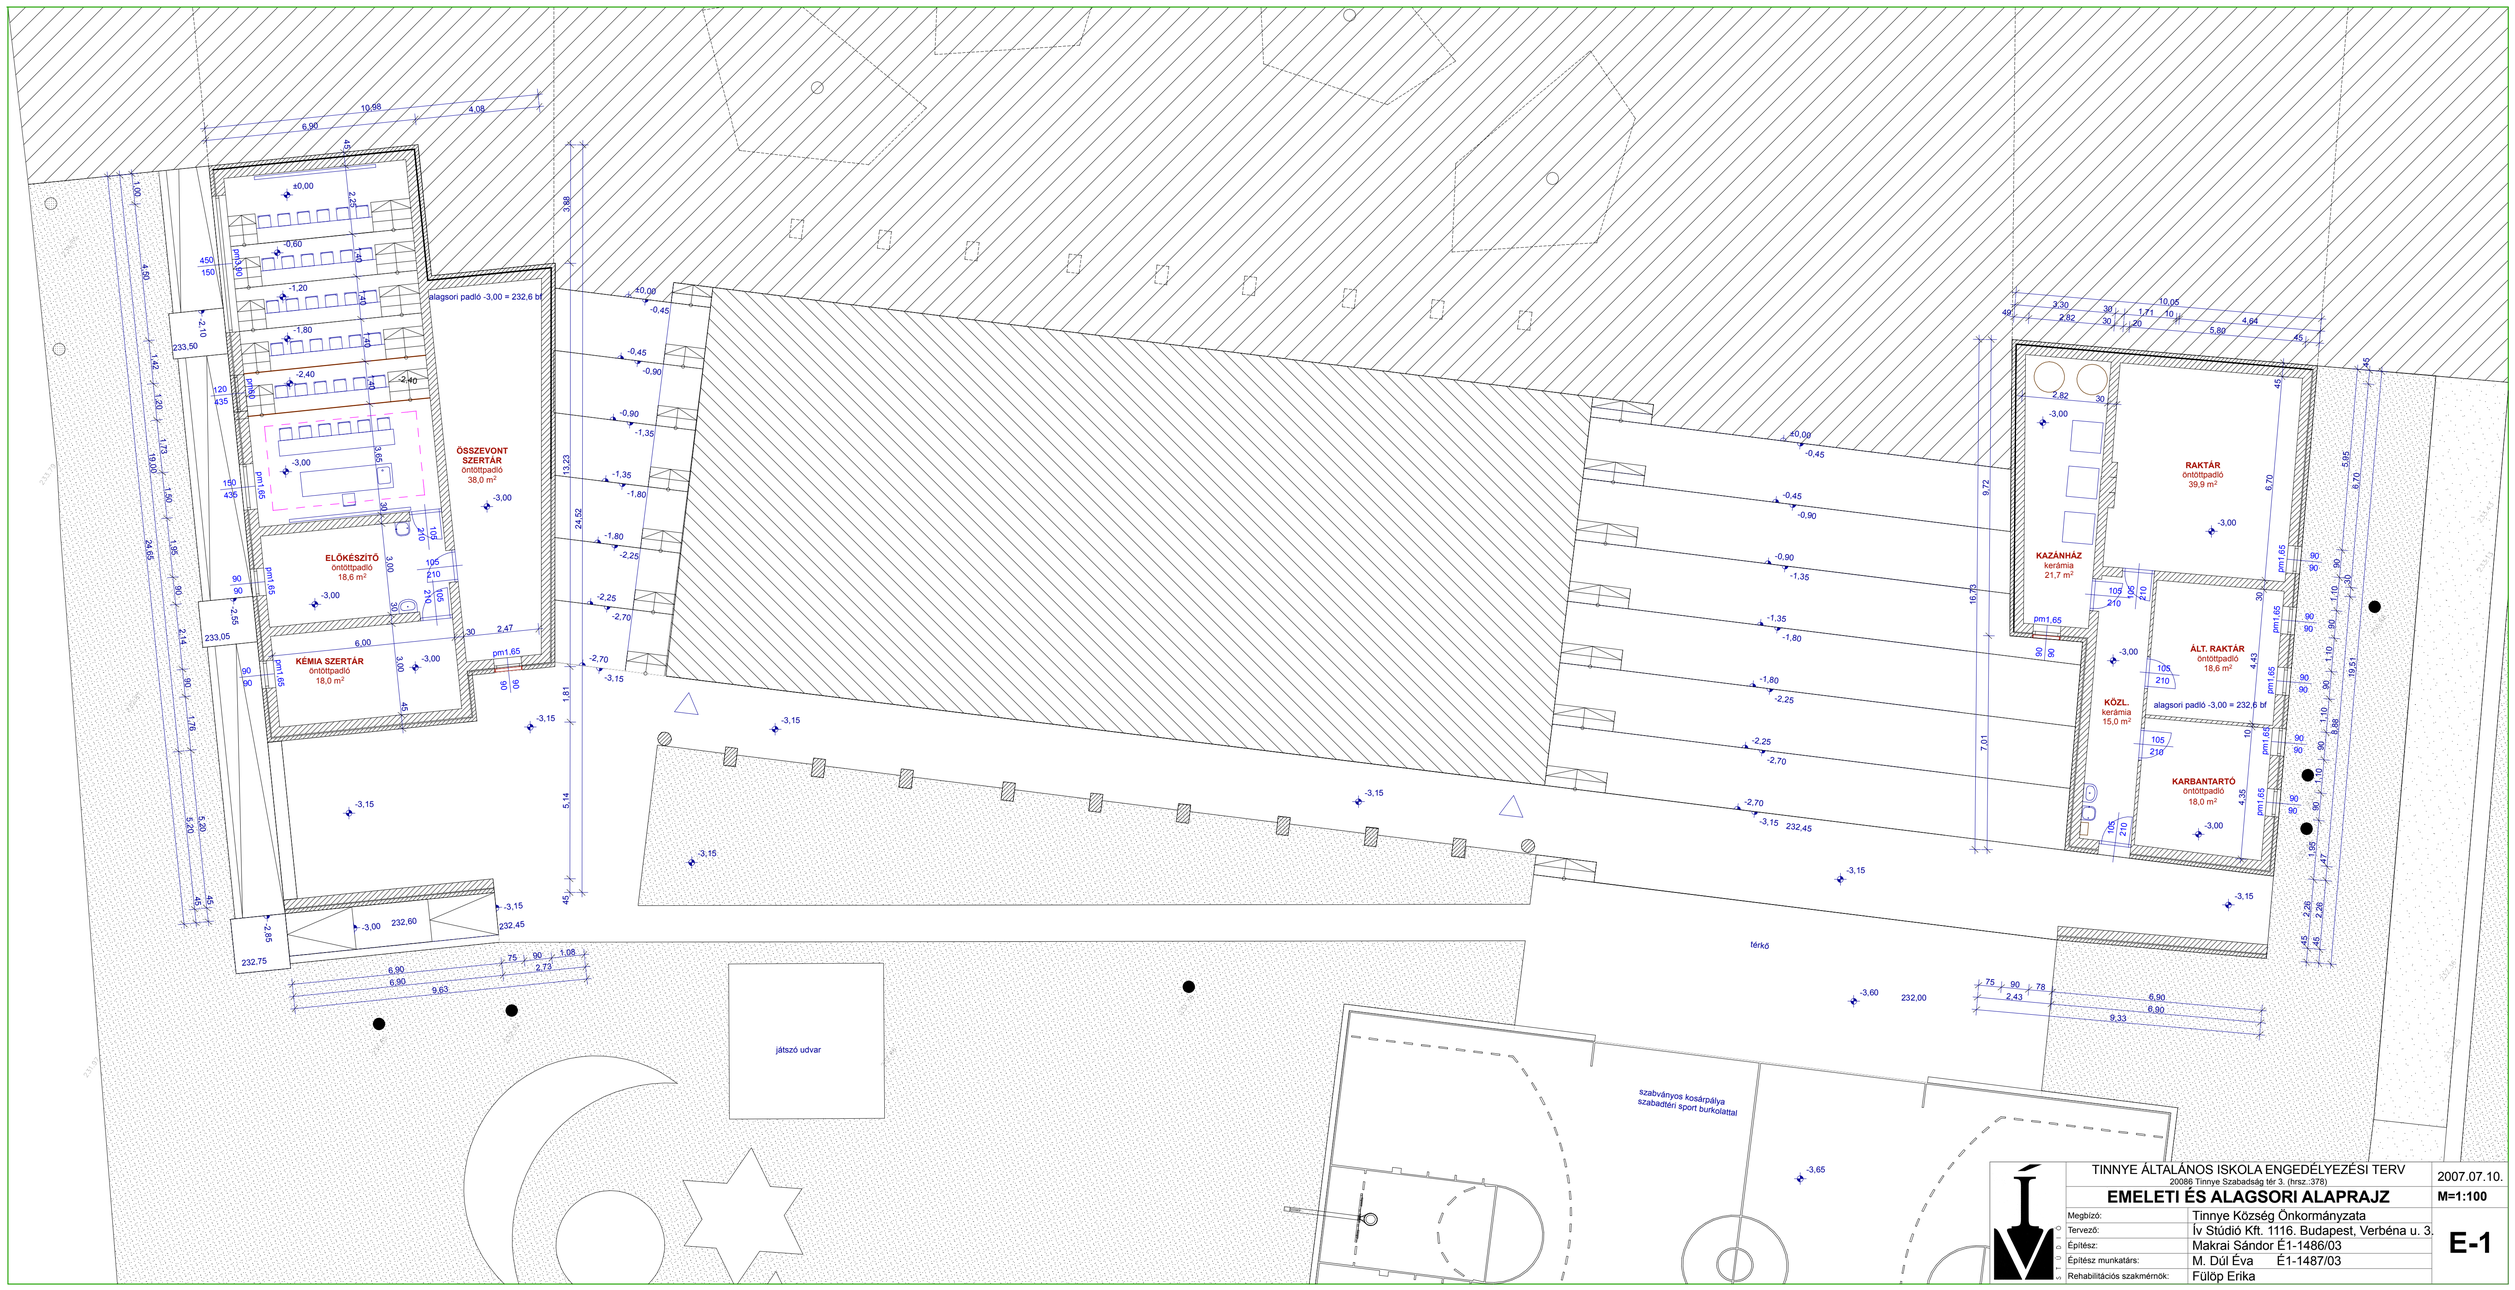

TINNYE ÁLTALÁNOS ISKOLA ENGEDÉLYEZÉSI TERV 20086 Tinnye Szabadság tér 3. (hrsz.:378)		2007.07.10.
EMELETI ÉS ALAGSORI ALAPRAJZ		**M=1:100**
Megbízó:	Tinnye Község Önkormányzata	**E-1**
Tervező:	Ív Stúdió Kft. 1116. Budapest, Verbéna u. 3.	
Építész:	Makrai Sándor É1-1486/03	
Építész munkatárs:	M. Dül Éva É1-1487/03	
Rehabilitációs szakmérnök:	Fülöp Erika	