



észak

dél


nézet délel esedős felirátstaknaknyve

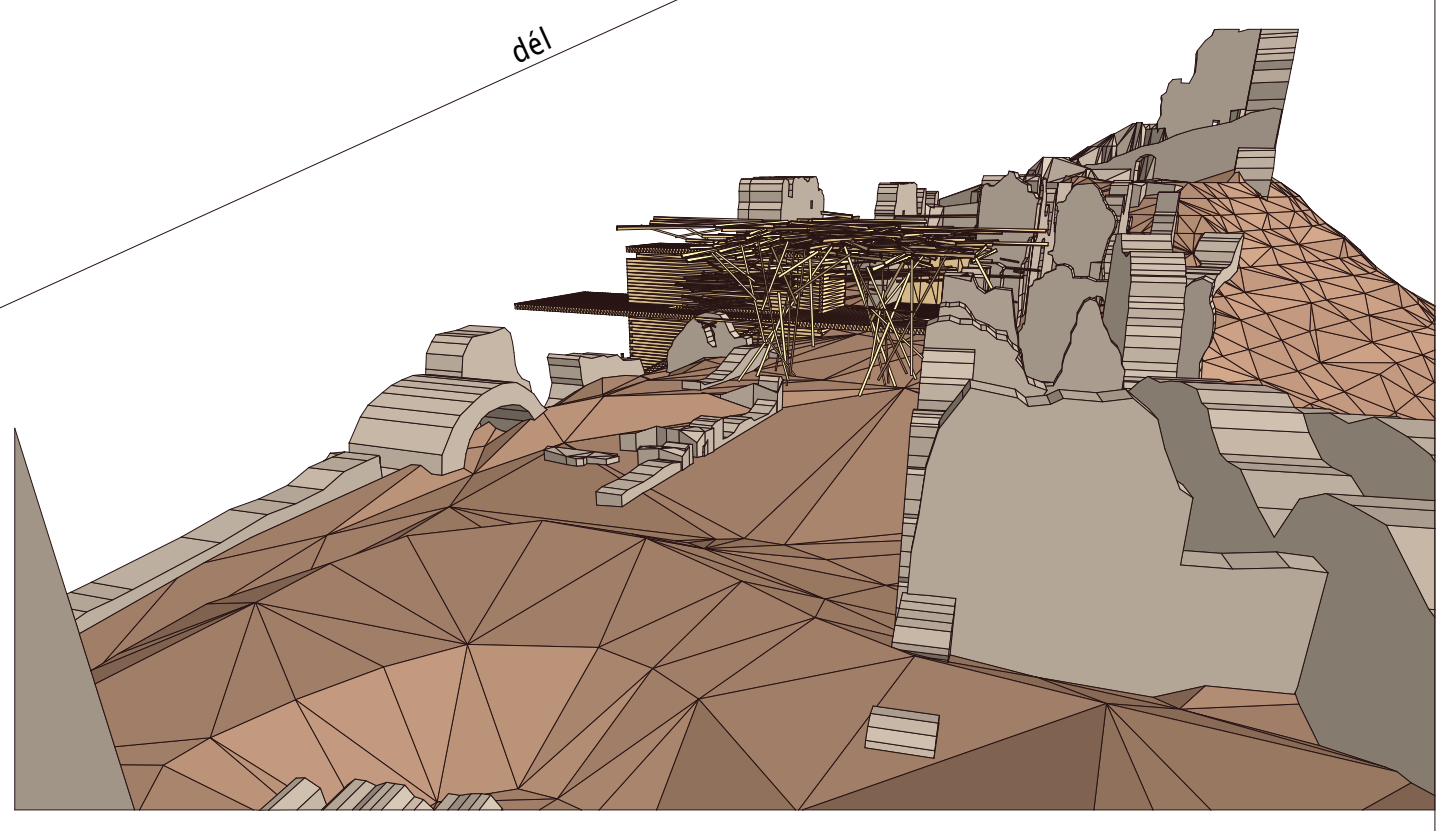


madárátválti nézet nyugati irányból

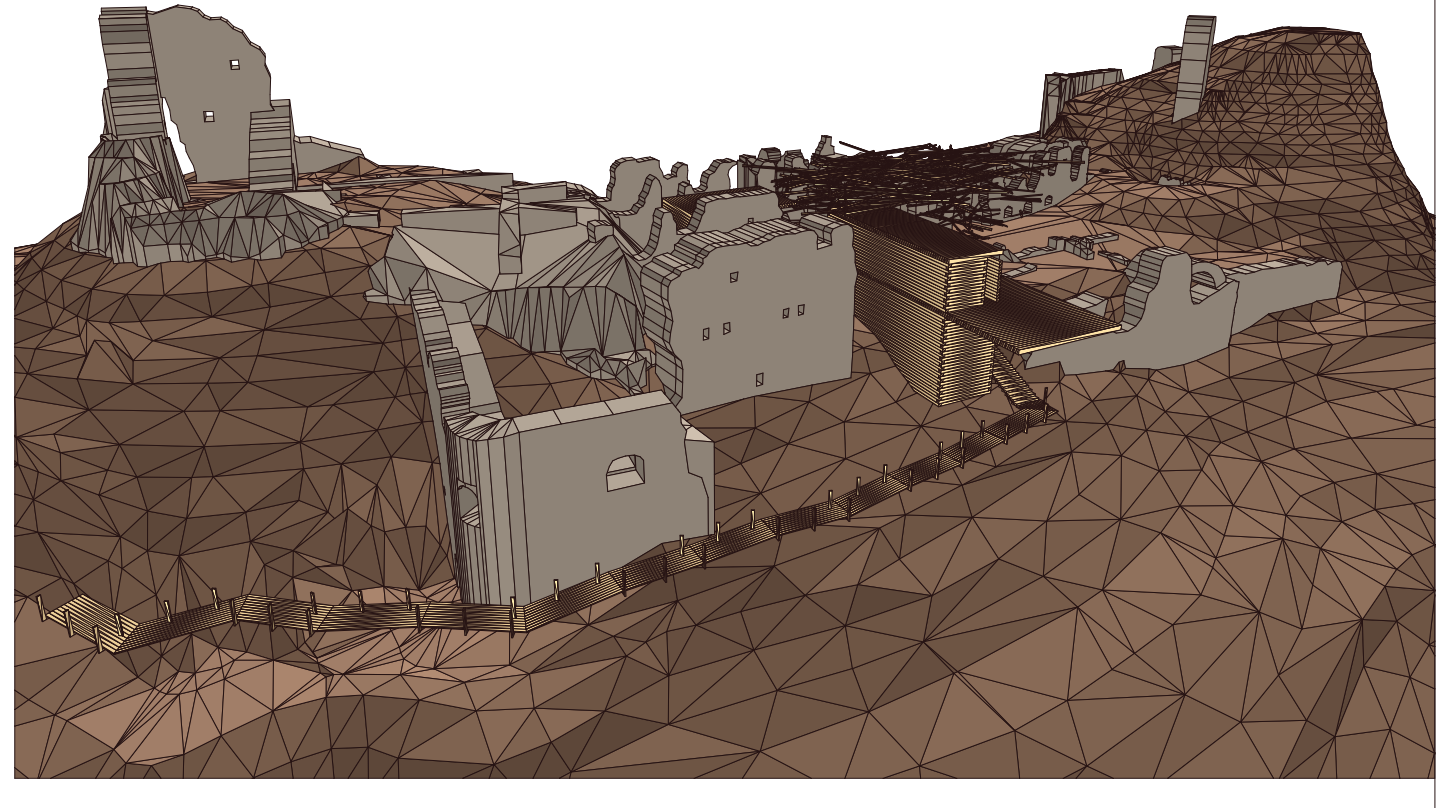

nézet a bejárat felől

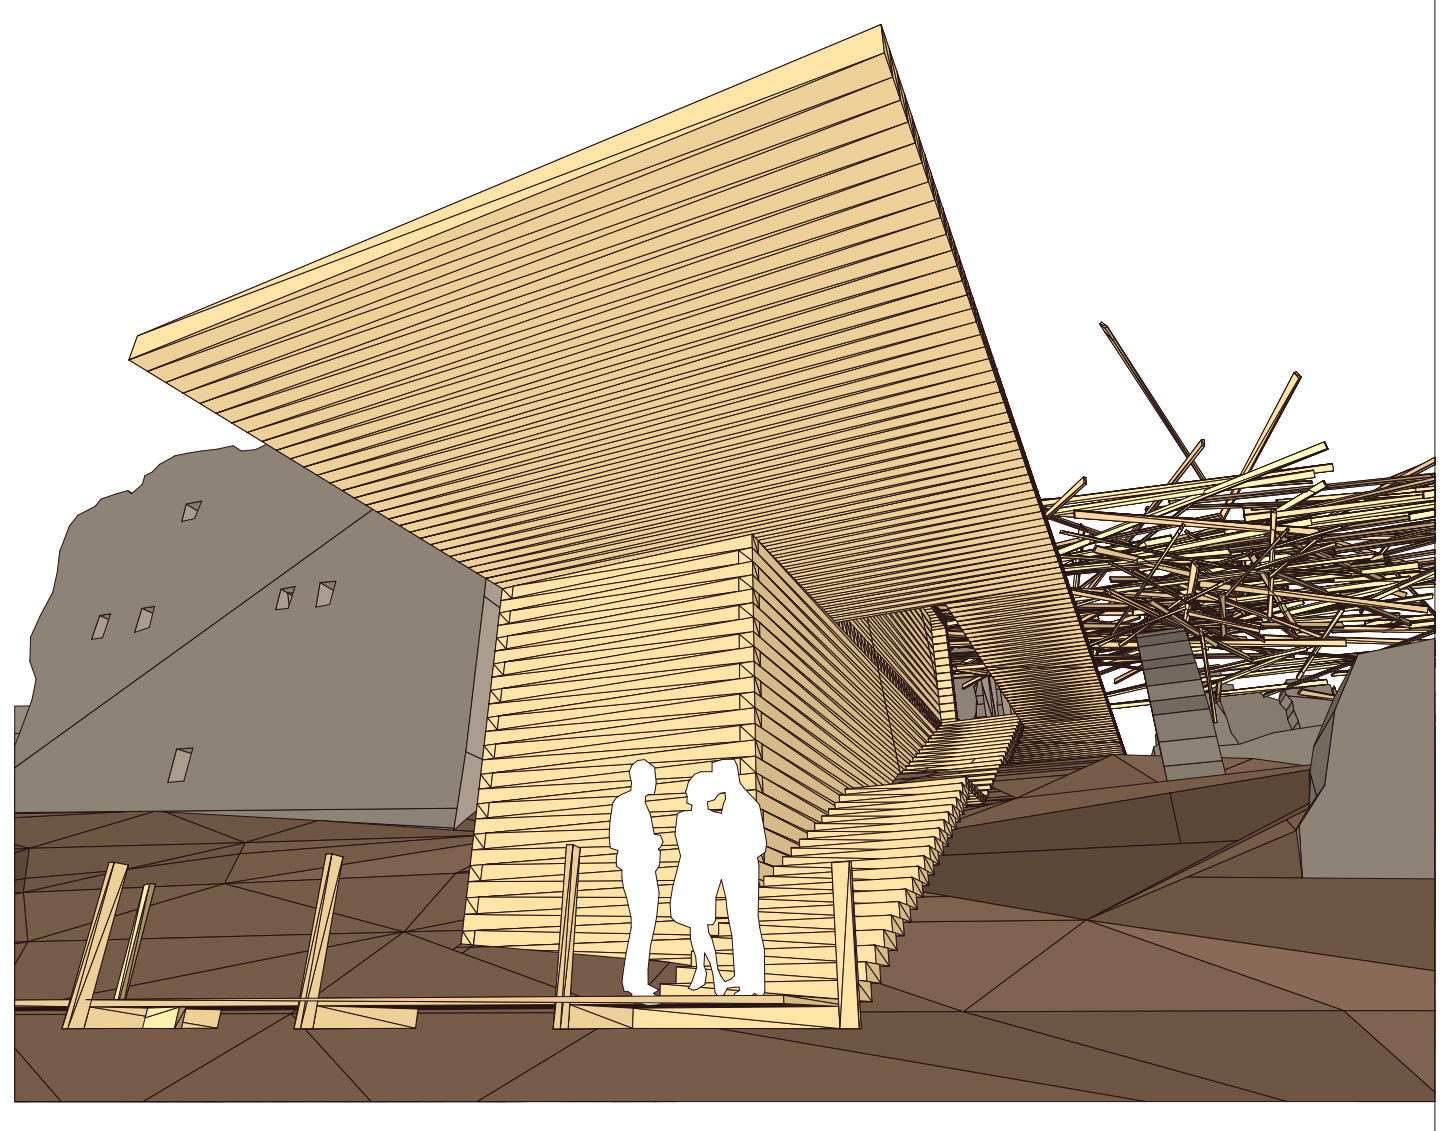

nézet a káplona bejáratától

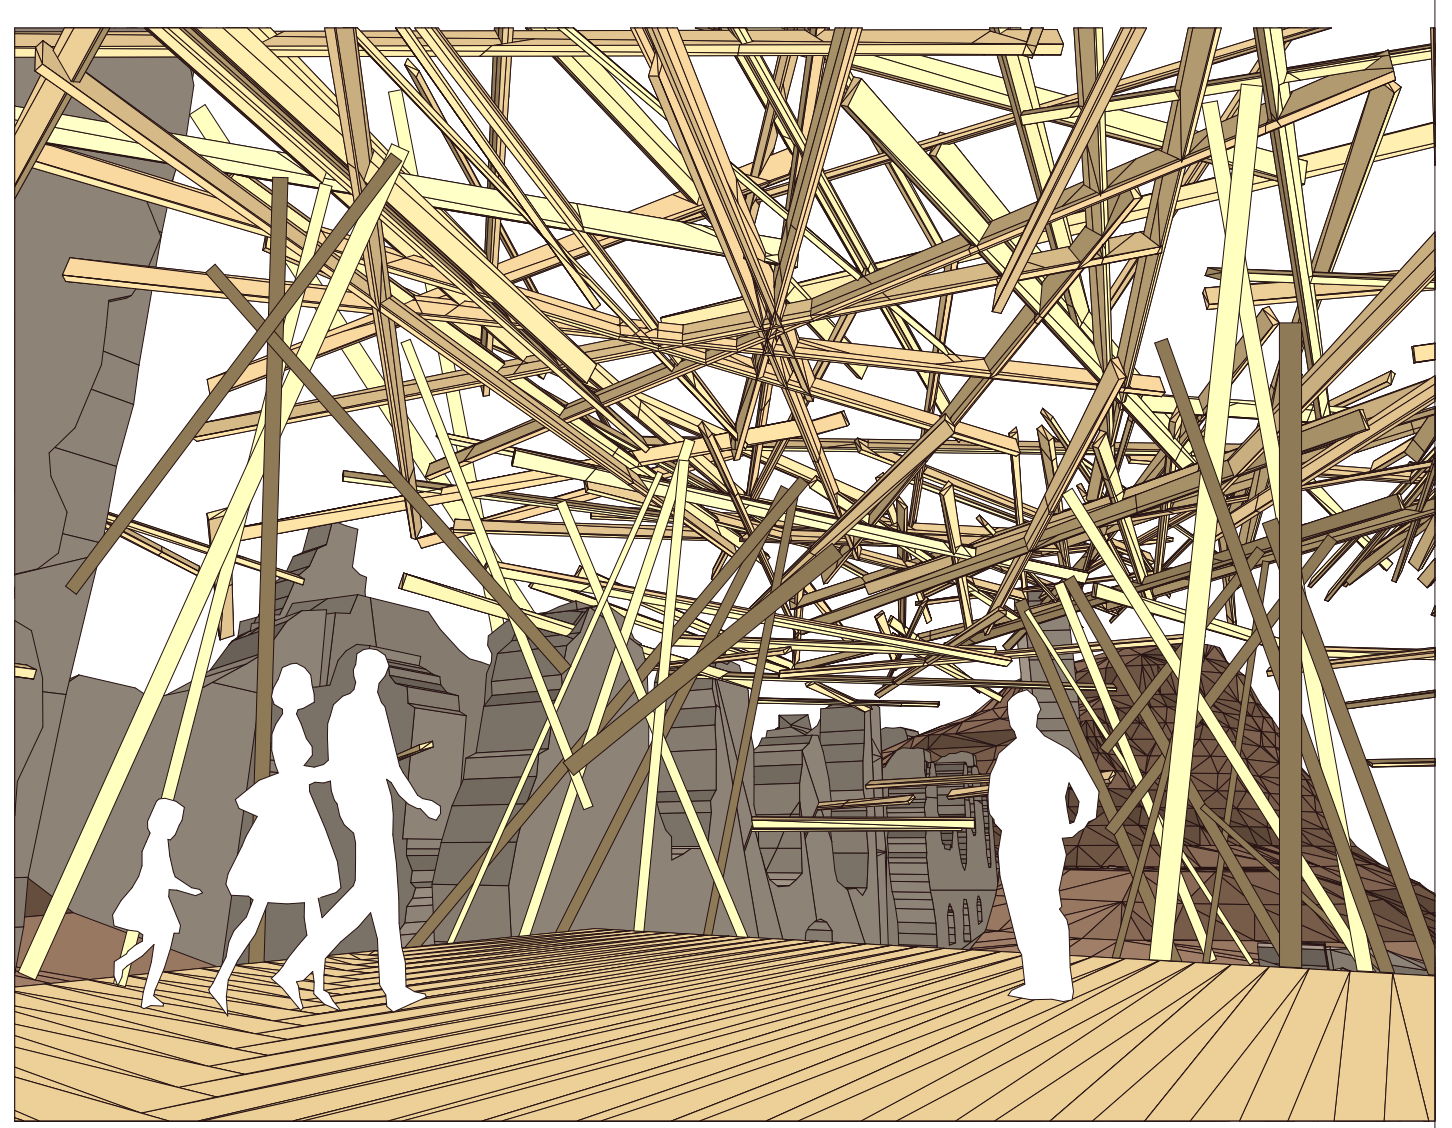

- káplona
- bővíthető terlefedés
- konzol terasz
- fogadó épület
- gyalogösvény
- meglévő bejárat
- gépkocsiforduló