

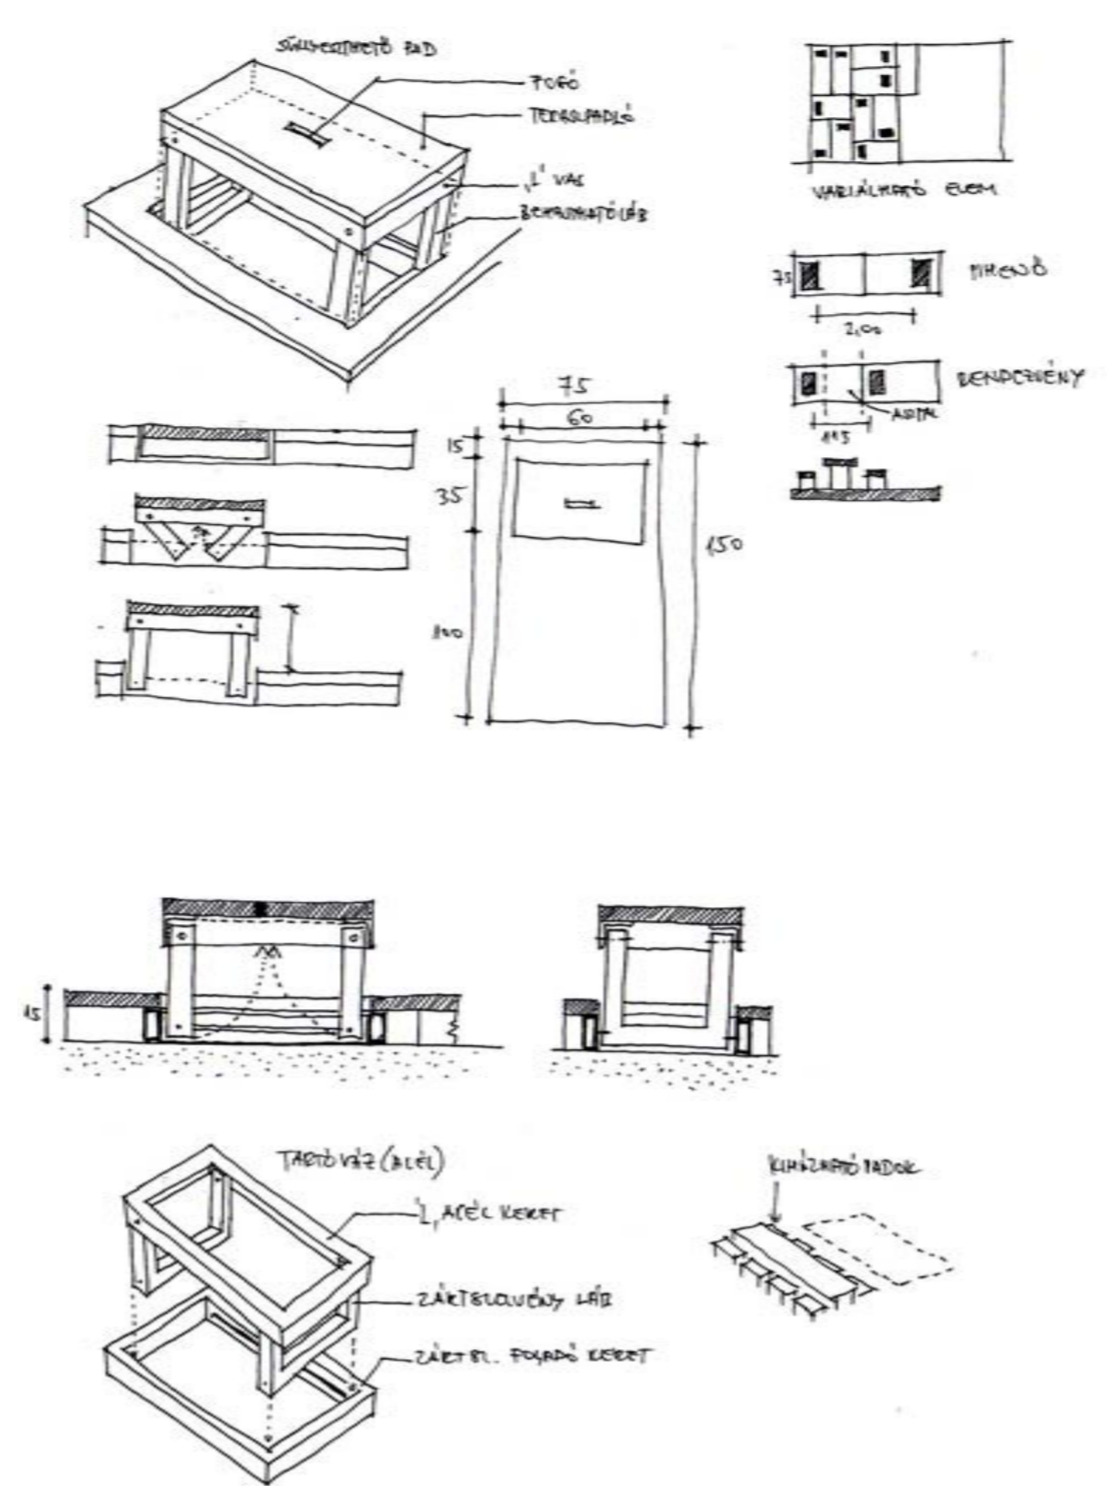
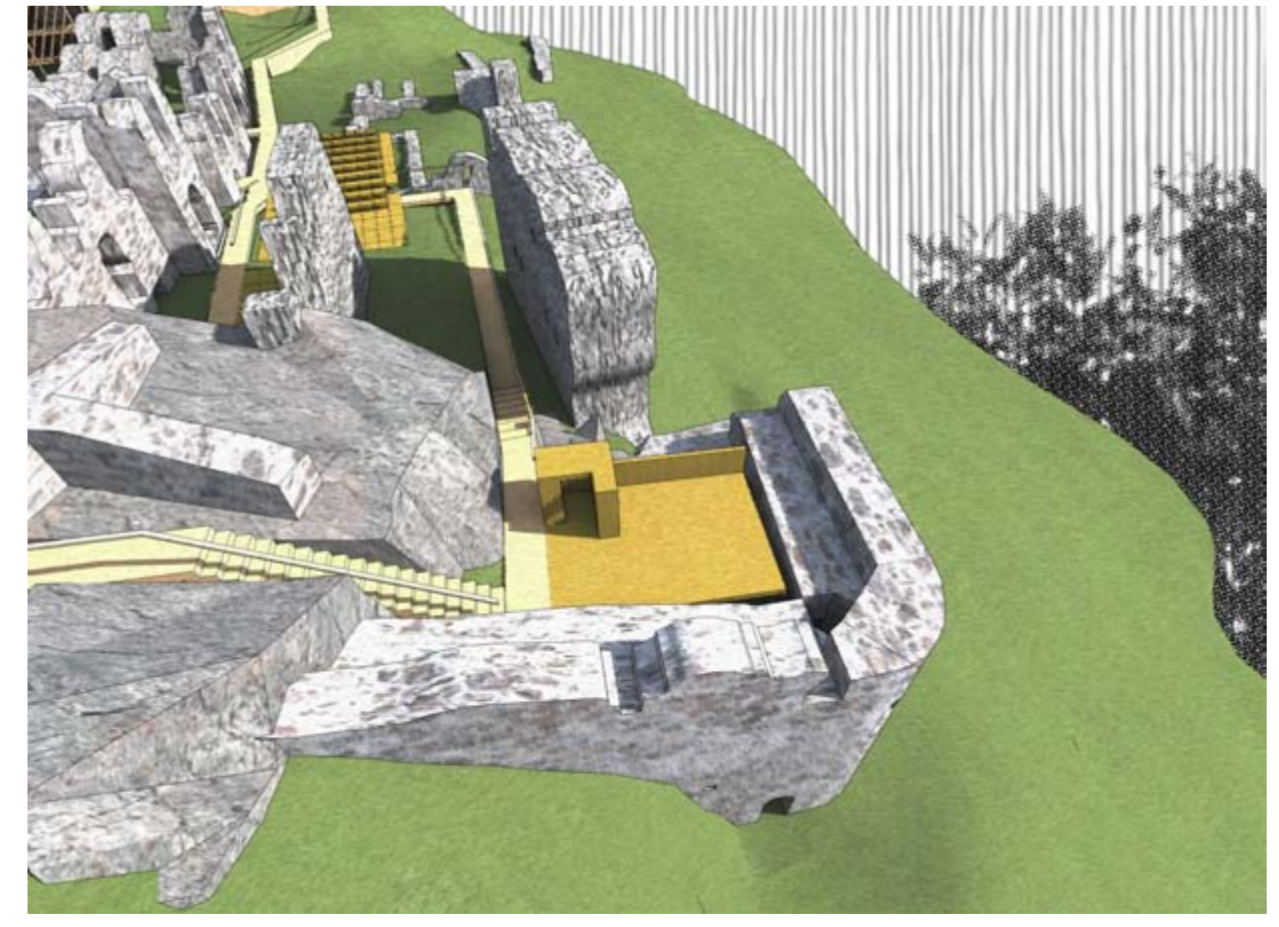
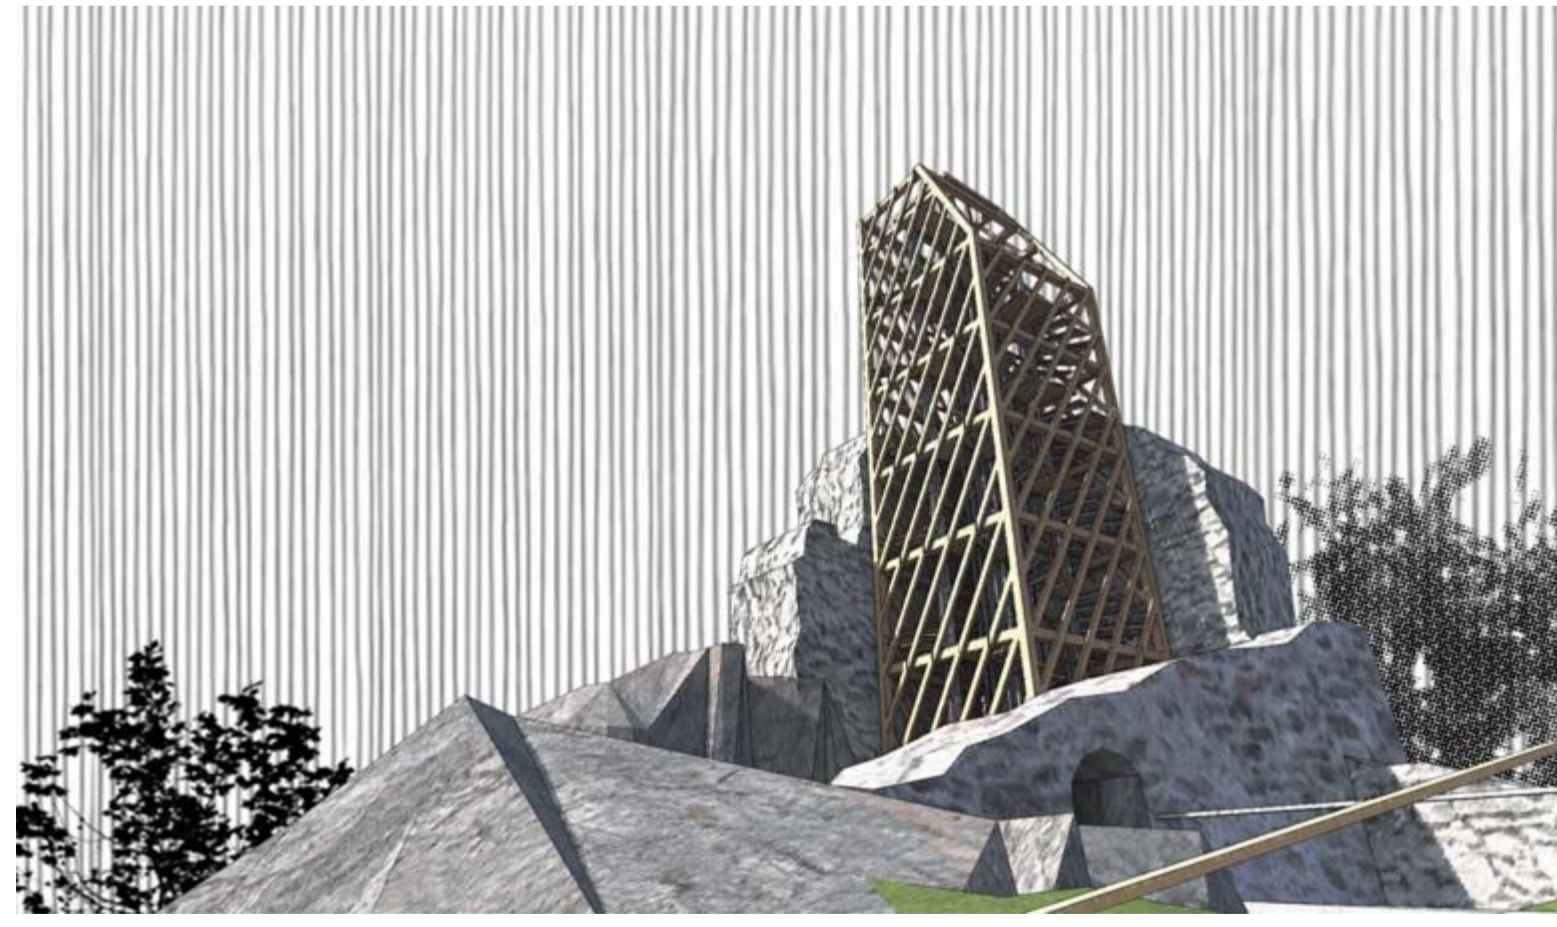
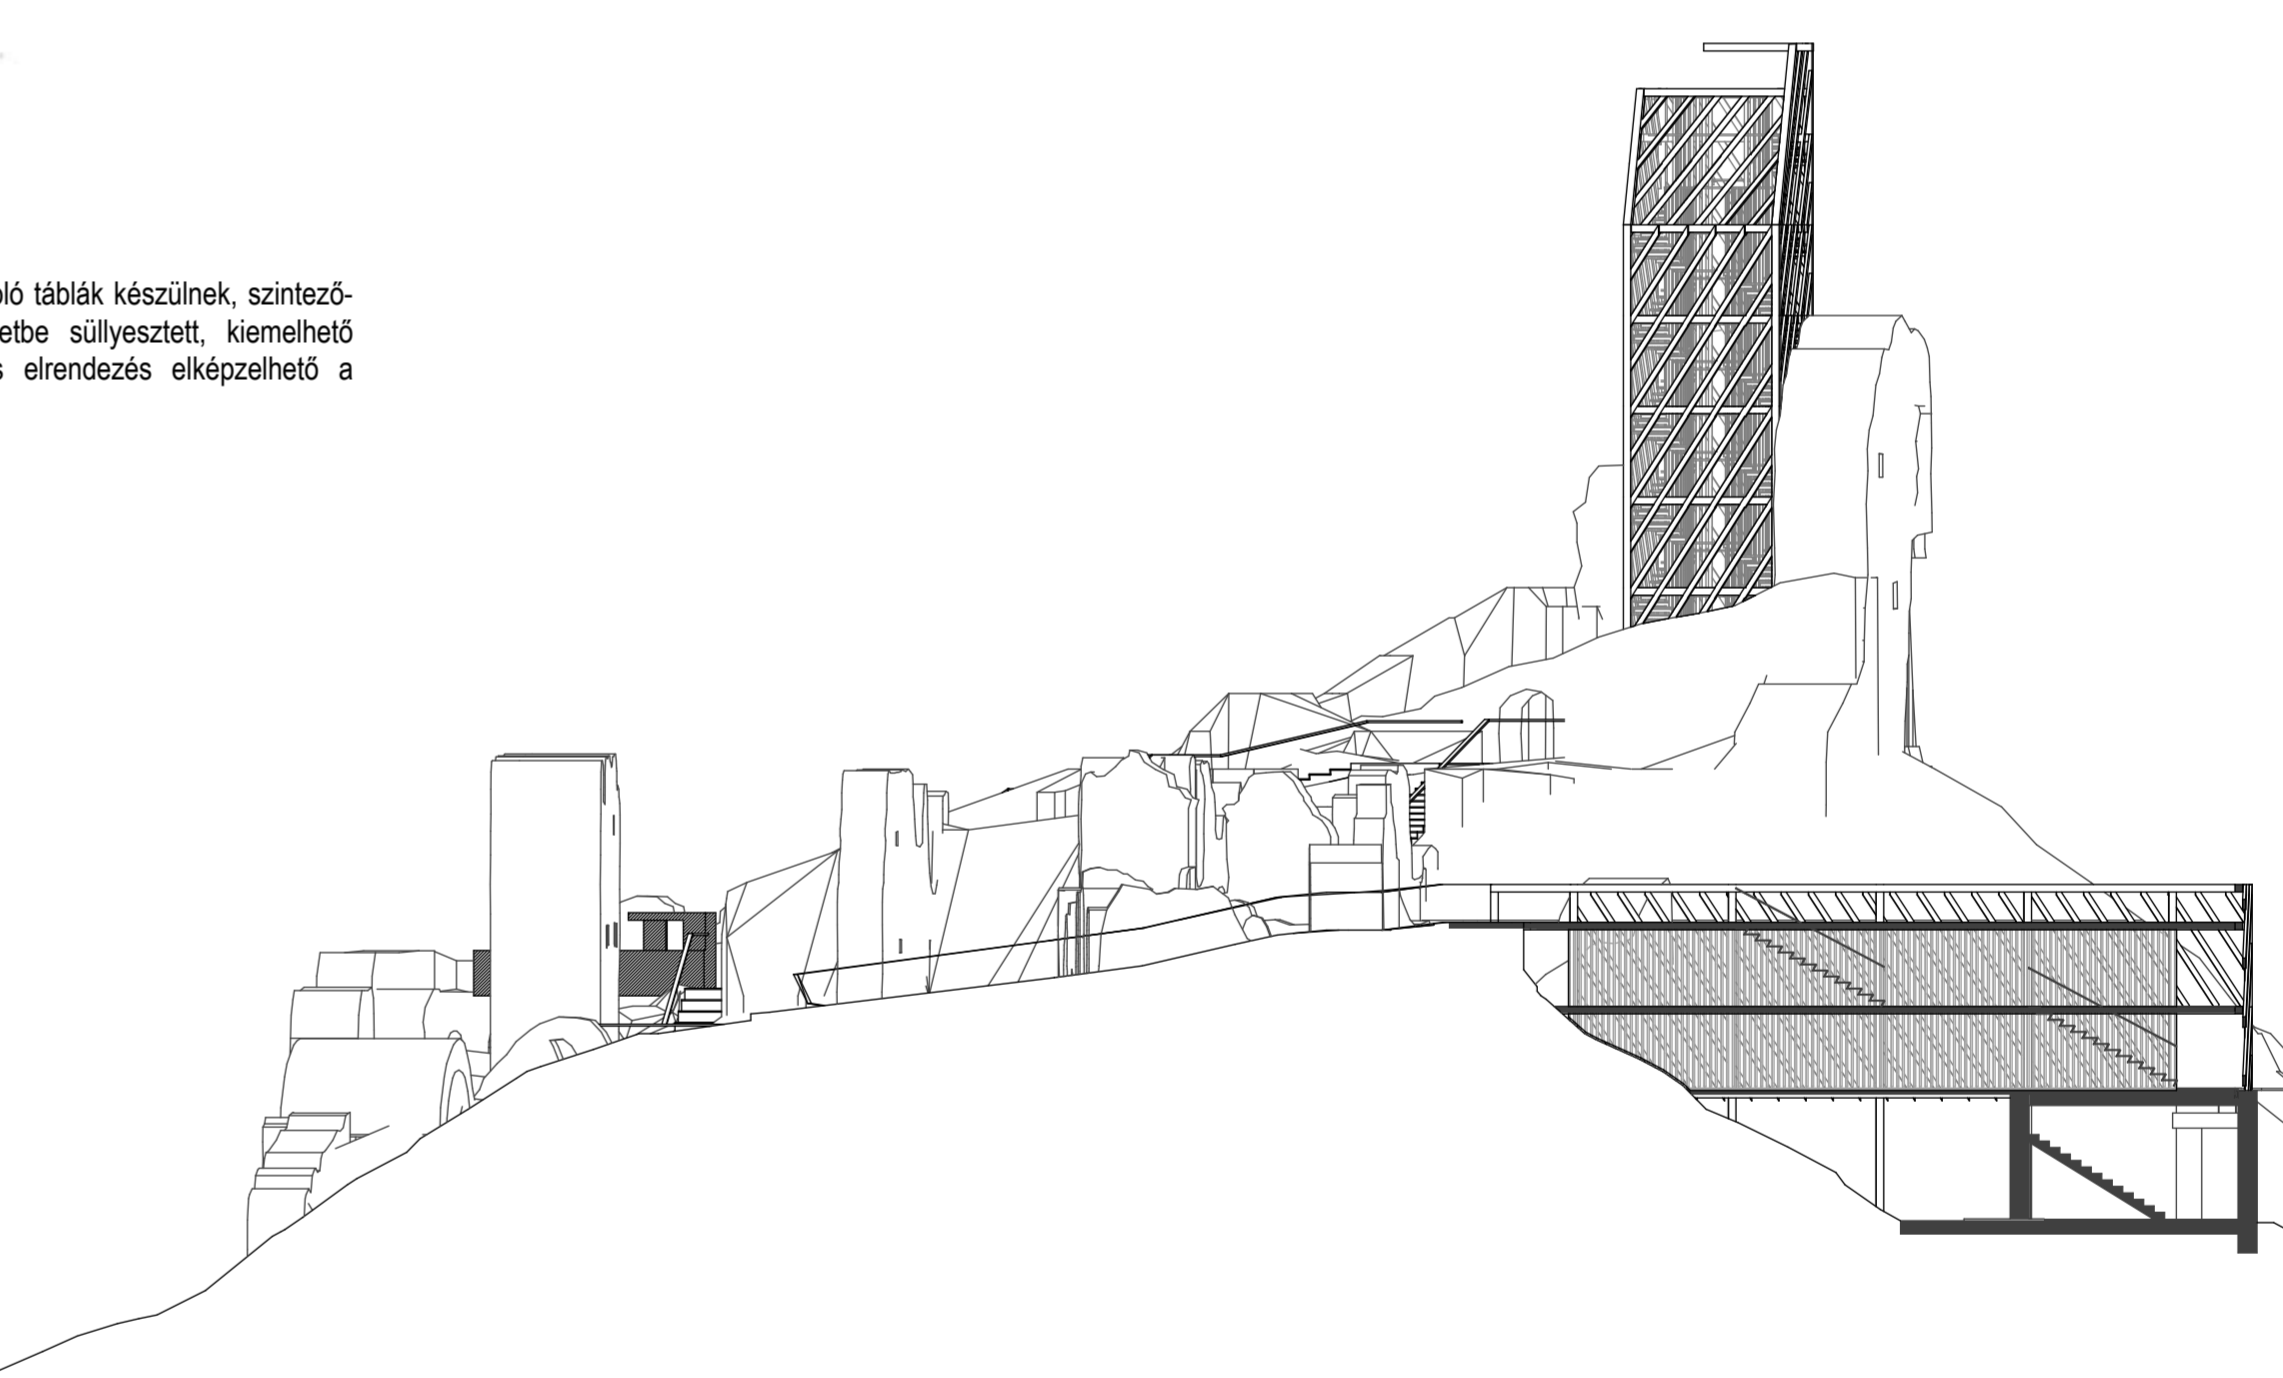
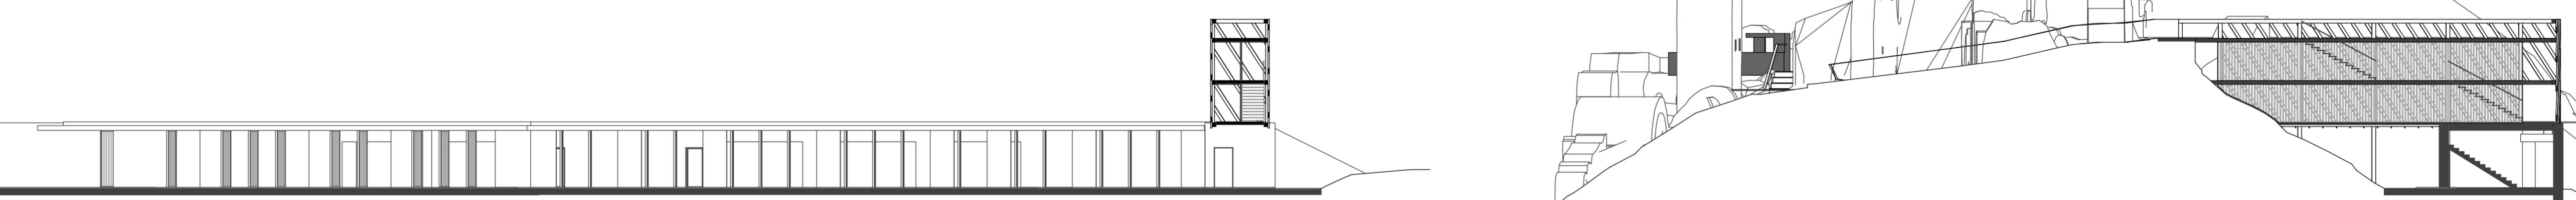


KILÁTÓ TORONY ALAPRAJZA, METSZETE M 1:200

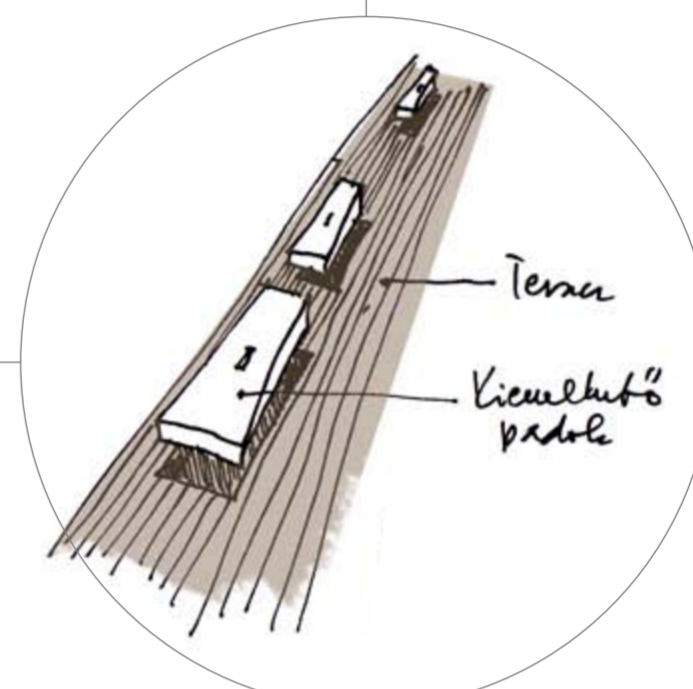

RENDEZVÉNYTÉR MOBILIA
150x75 cm-es modulrendszerben szerkesztett, favásas, zsalunyír felületű, térburkoló táblák készülnek, szintező-lábakkal, toldáshoz illesztő-rögzítőelemekkel. A normál táblák mellett szerkezetbe süllyesztett, kiemelhető ülőpaddal tervezettek is készülnek. E két alapelem felhasználásával számos elrendezés elképzelhető a rendezvényter színpad- és közönség részének kialakítására.

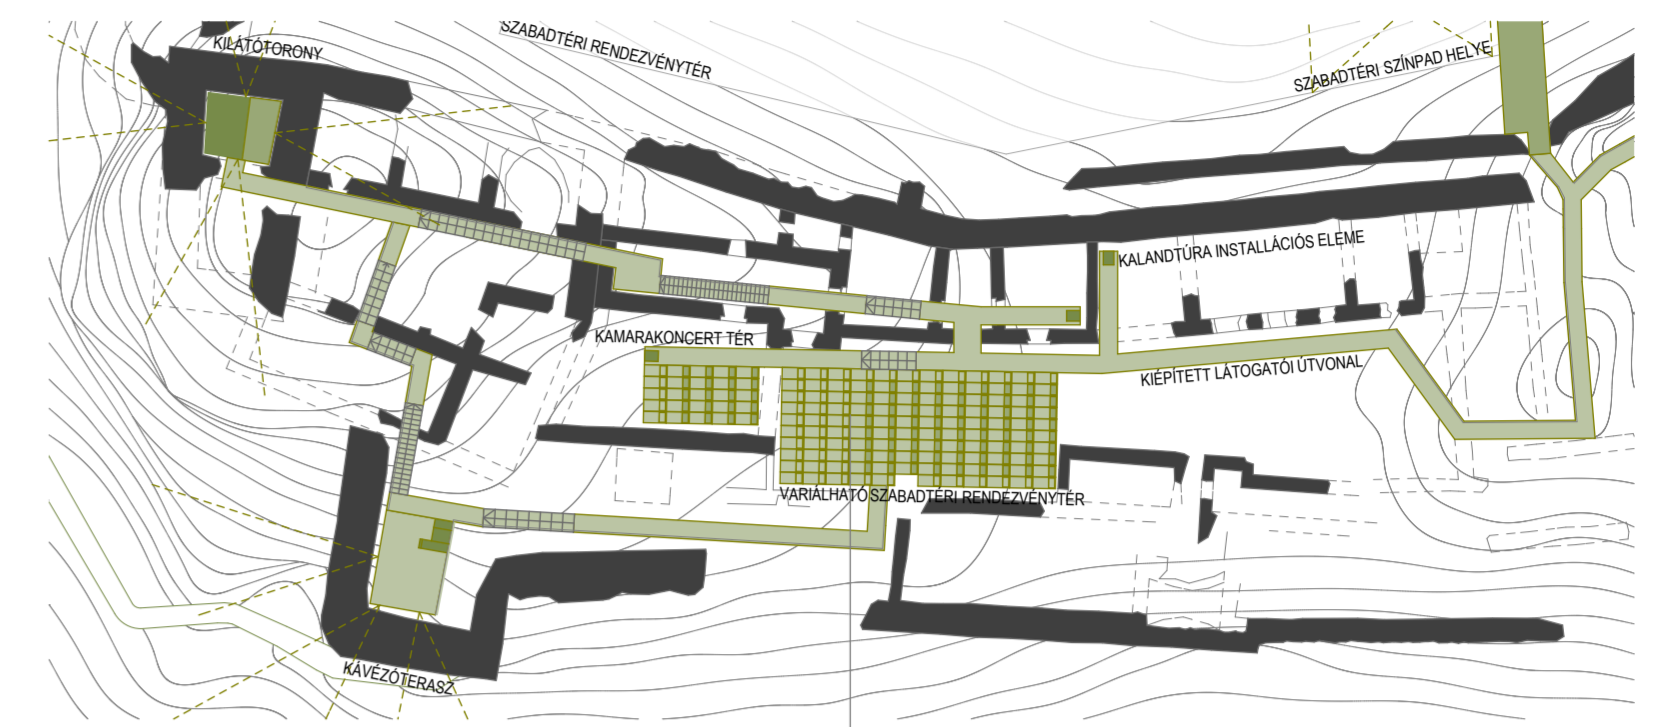

REGÉC, A VÁRROM HASZNOSÍTÁSA
MESTERISKOLA XX CIKLUS
CZIGÁNY TAMÁS
KORMÁNYOS ANNA
GYÖRFFY ZOLTÁN
VARGA BENCE