


09

északnyugati udvari homlokzat 1:100

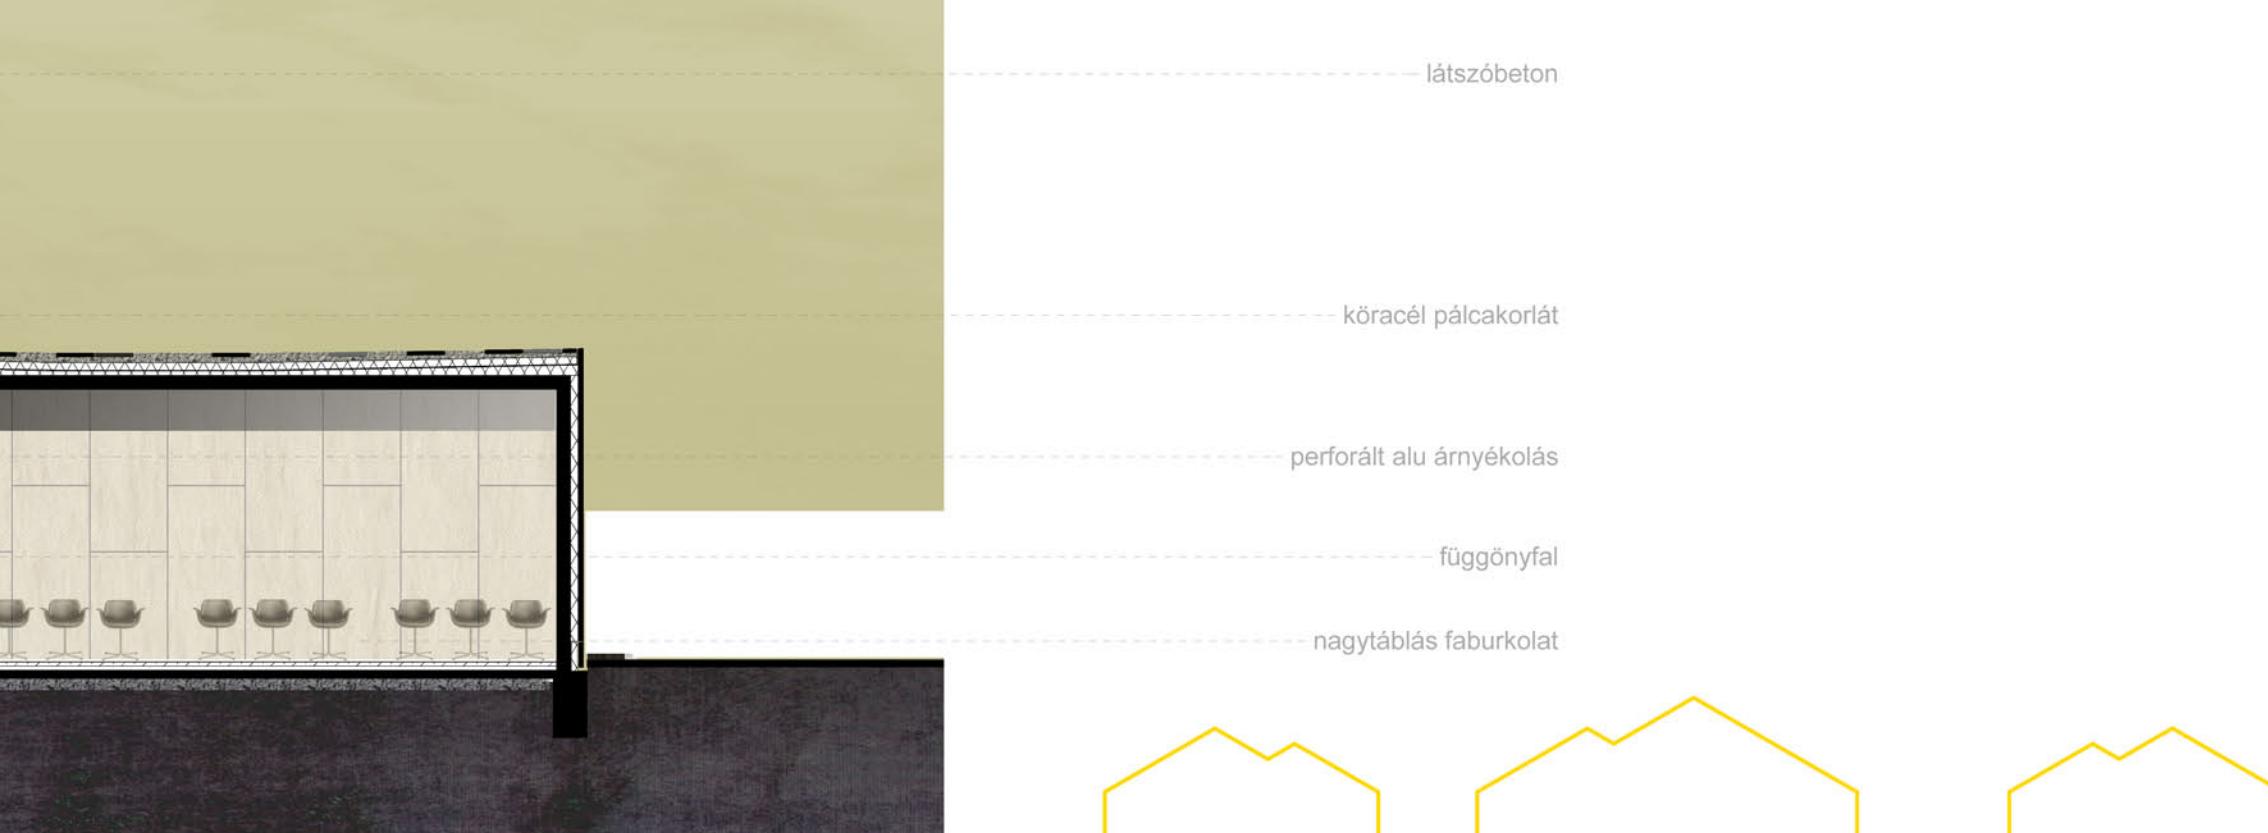

"A VÁROS HÁZA"
diplomatervezés szlovák jános
városháza, kultúrház, főter
PILIS
2009 tavasz