




Ajtó beépítés
M = 1 : 5

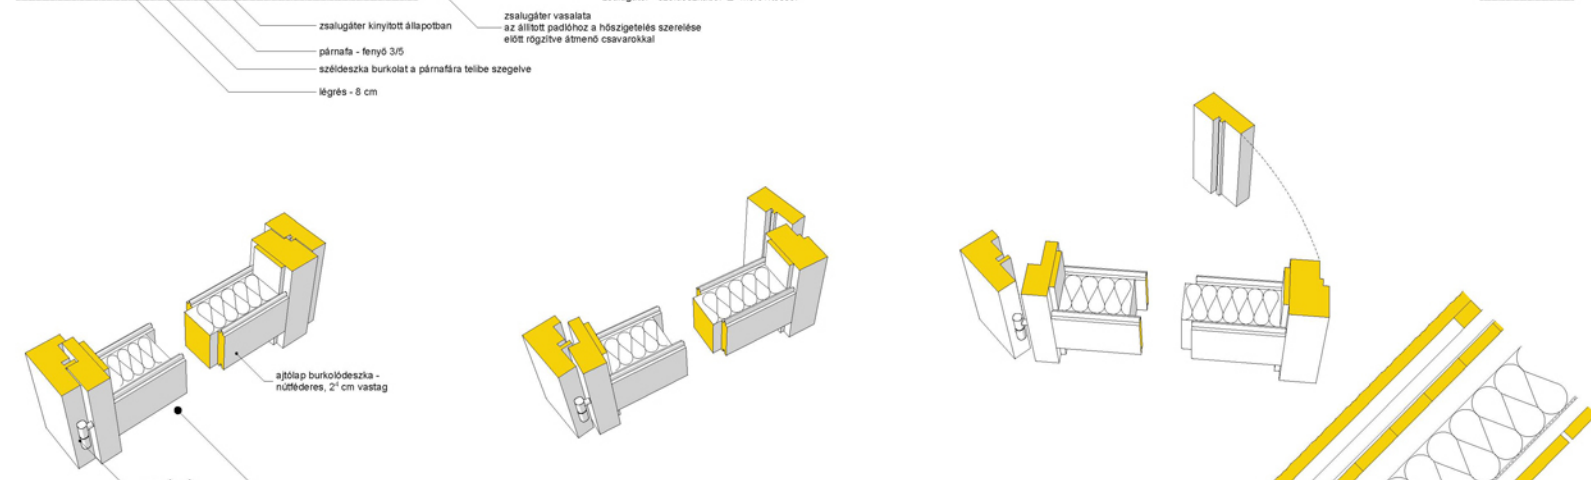


Ajtólap szerkezete - robbantott ábra

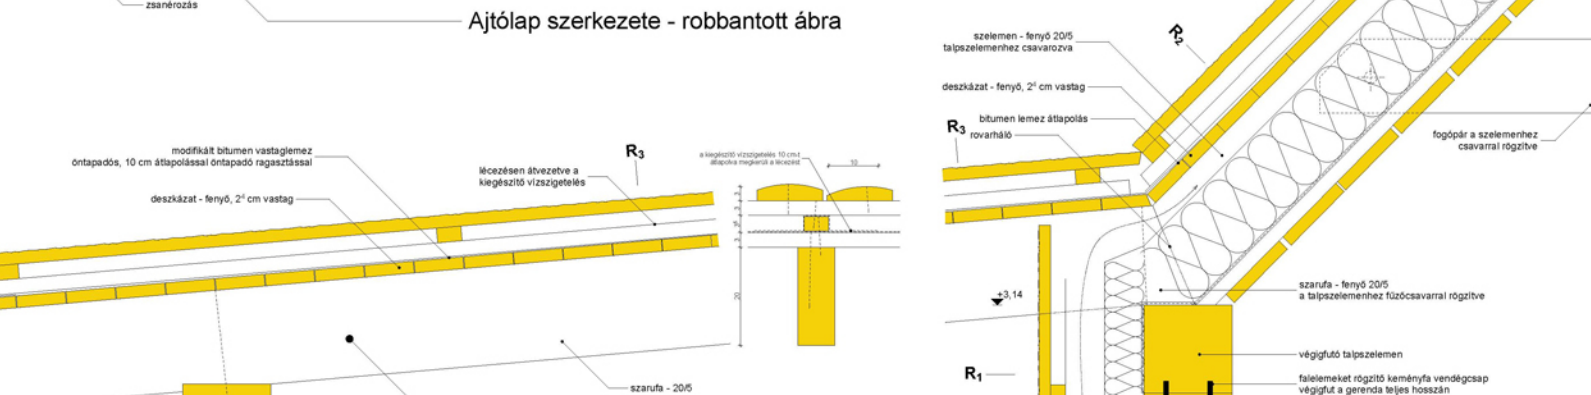



Tornác feletti tető M = 1 : 5

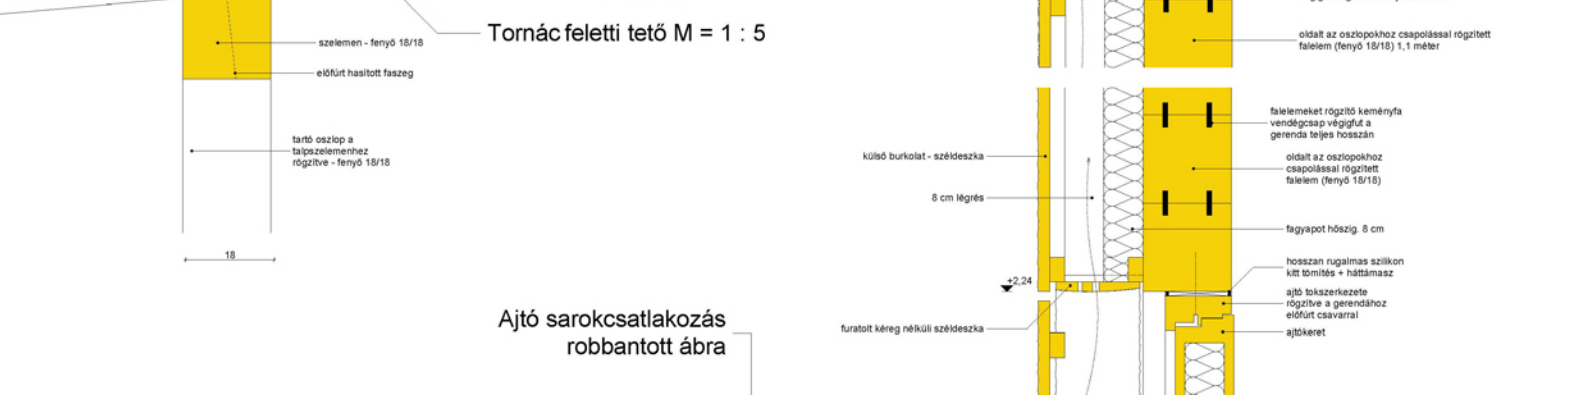


Tornác padló csomópont
M = 1 : 5

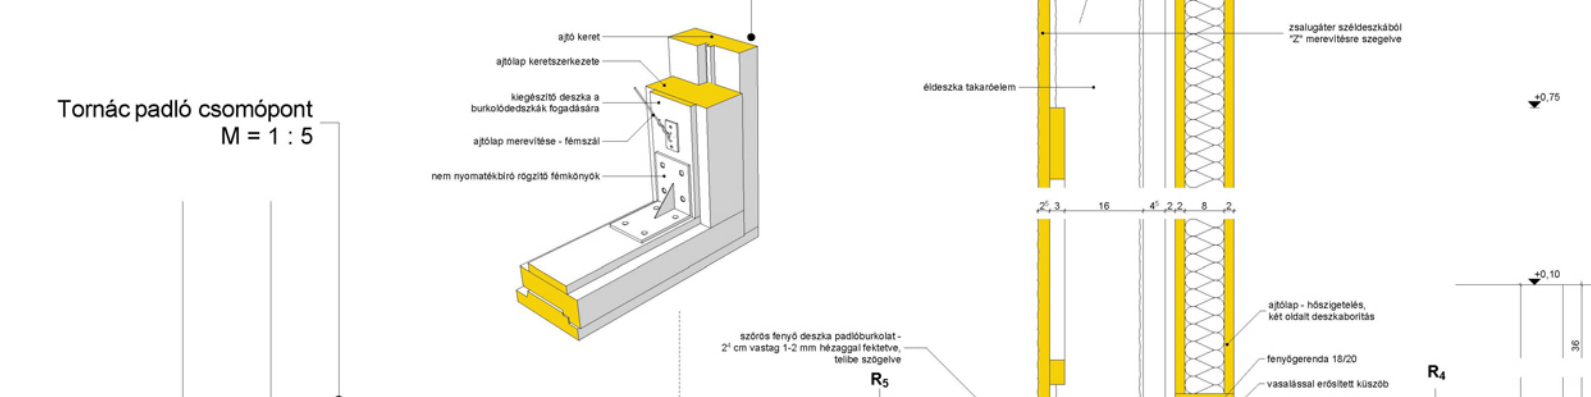


Ajtó sarokcsatlakozás
robbantott ábra

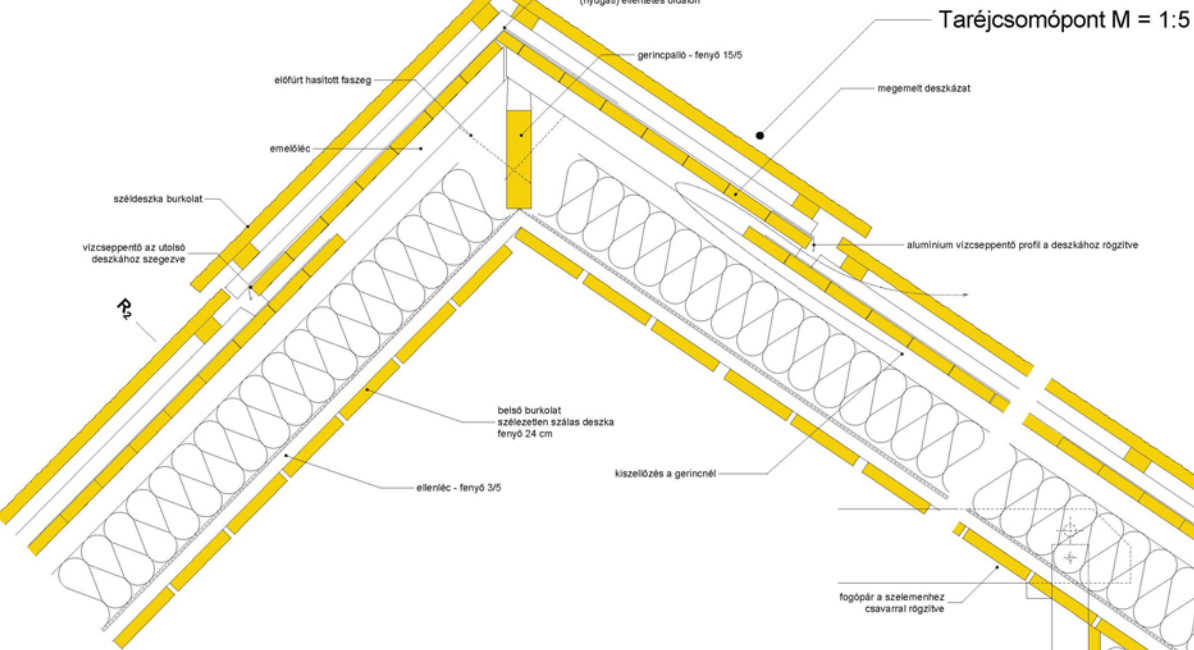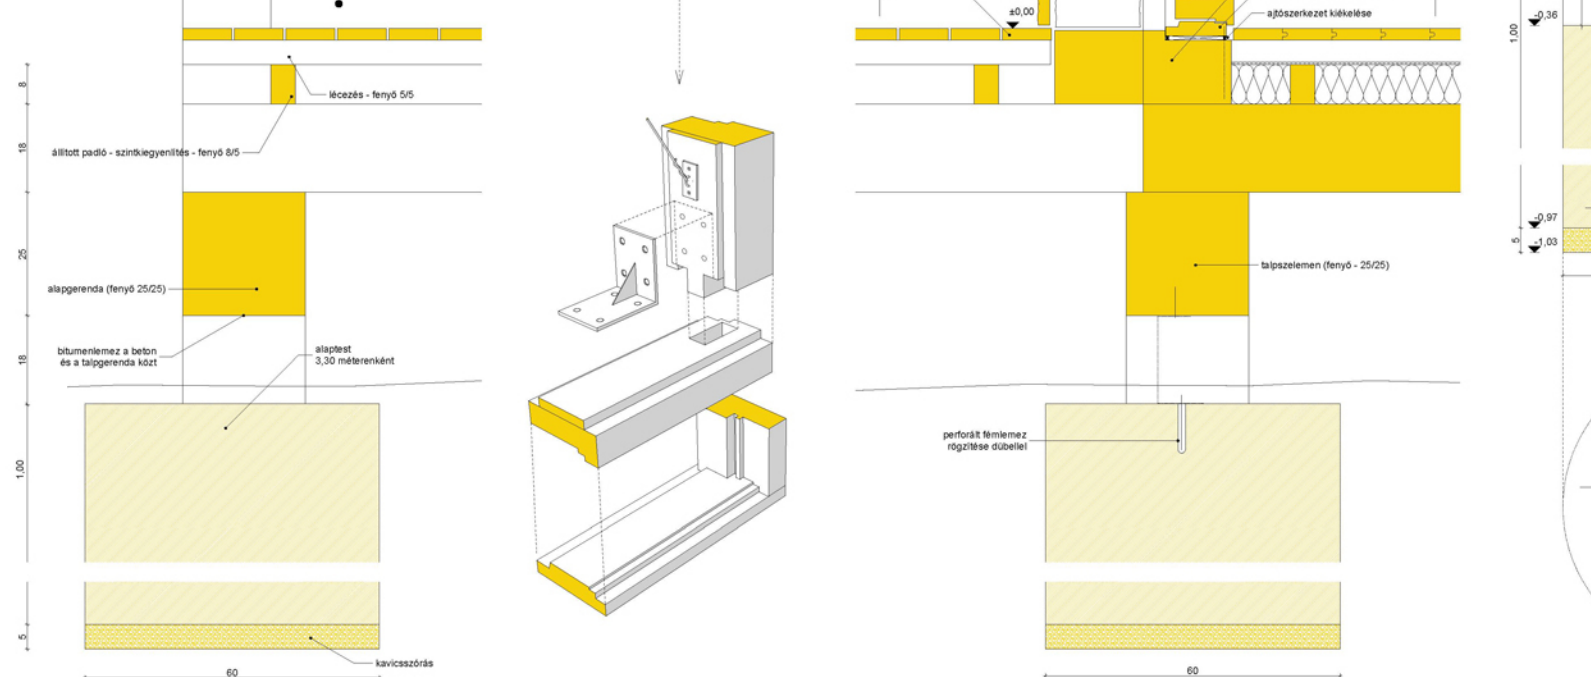


Tárcsaszomsó pont M = 1:5

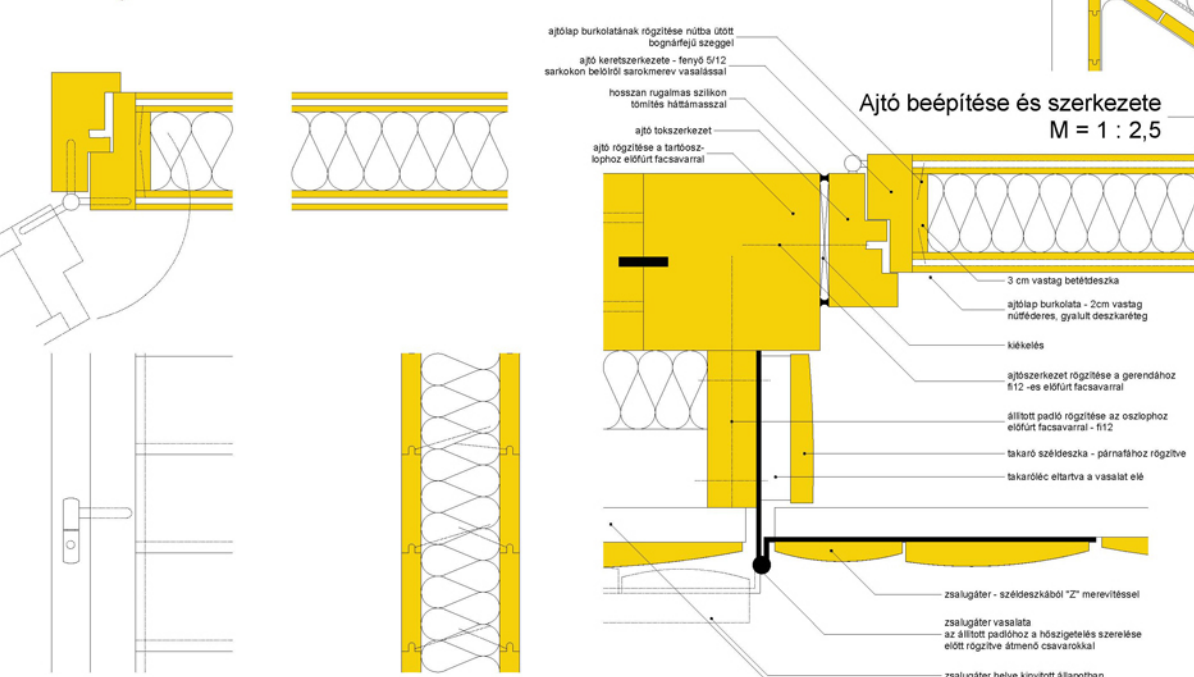


Ajtó beépítése és szerkezete
M = 1 : 2,5

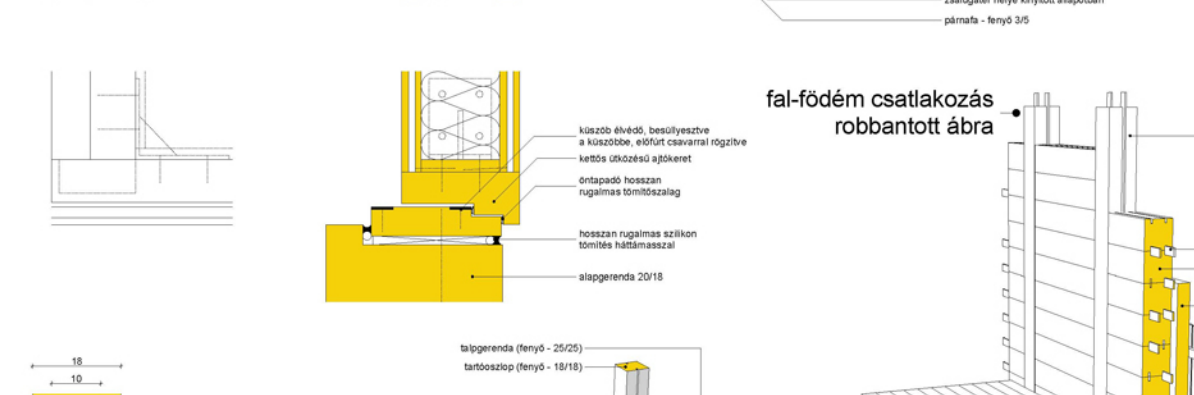


fal-födém csatlakozás
robbantott ábra

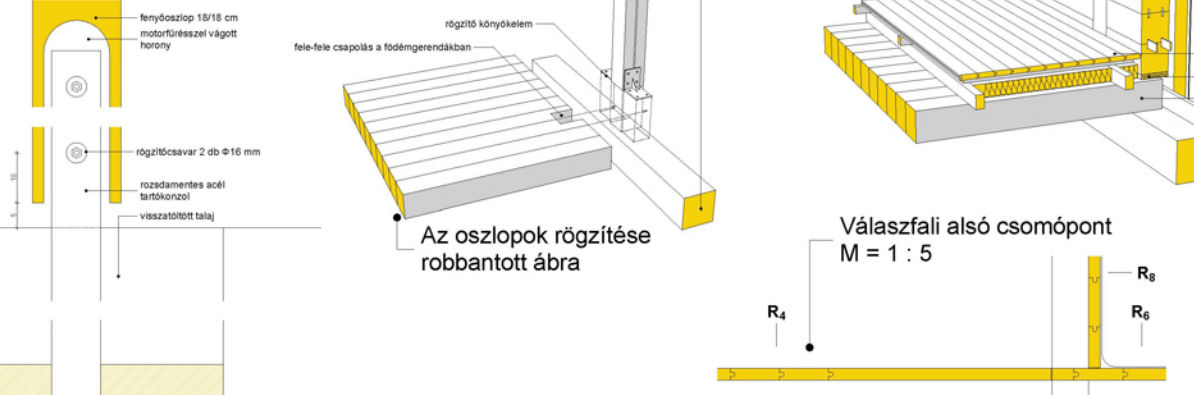


Az oszlopok rögzítése
robbantott ábra

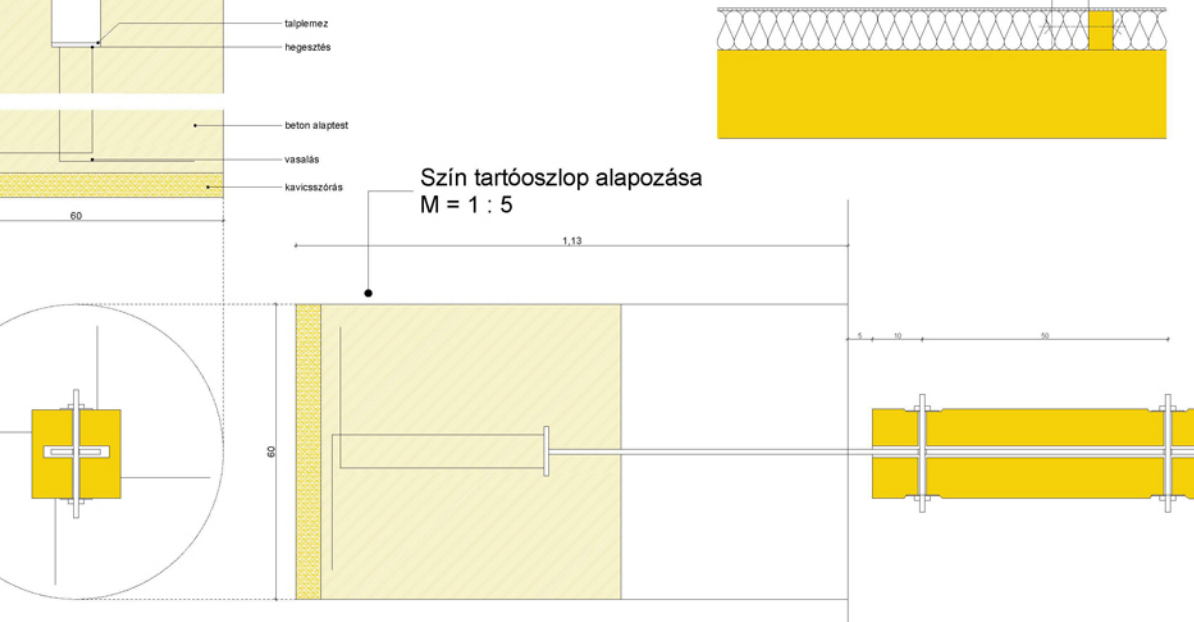


Szín tartóoszlop alapozása
M = 1 : 5

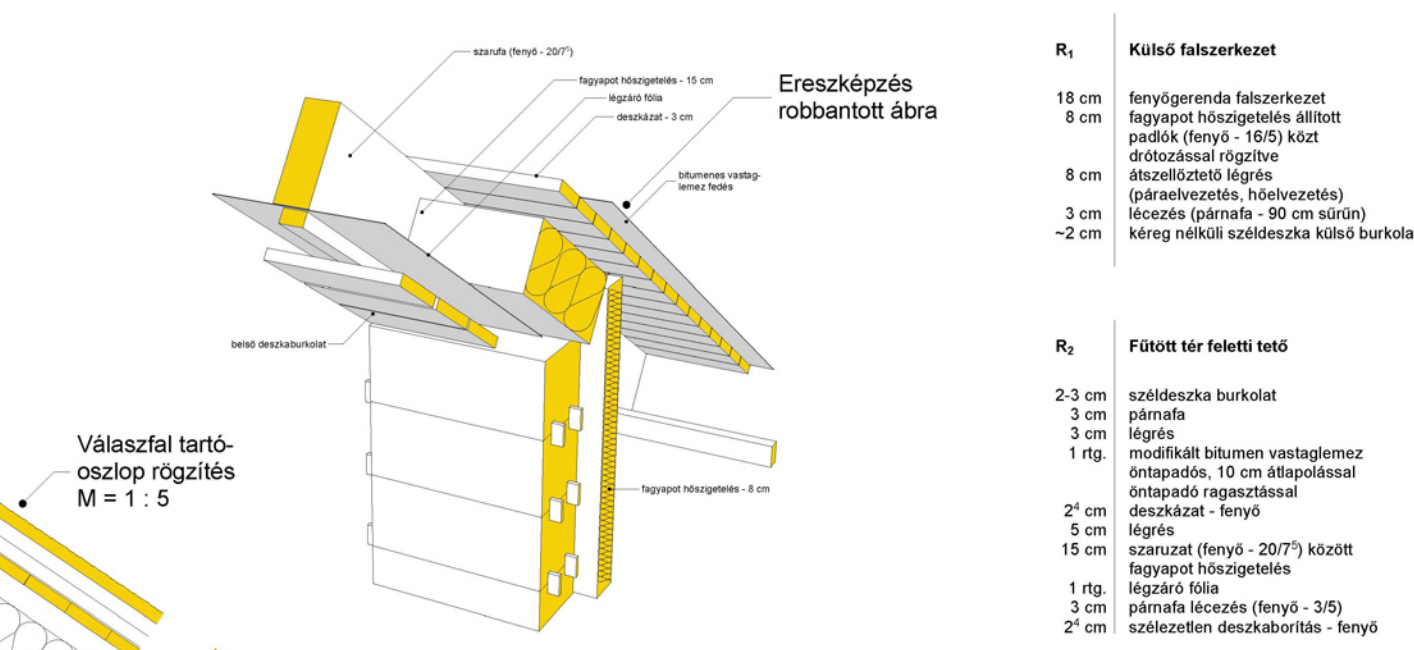


Ereszképzés
robbantott ábra

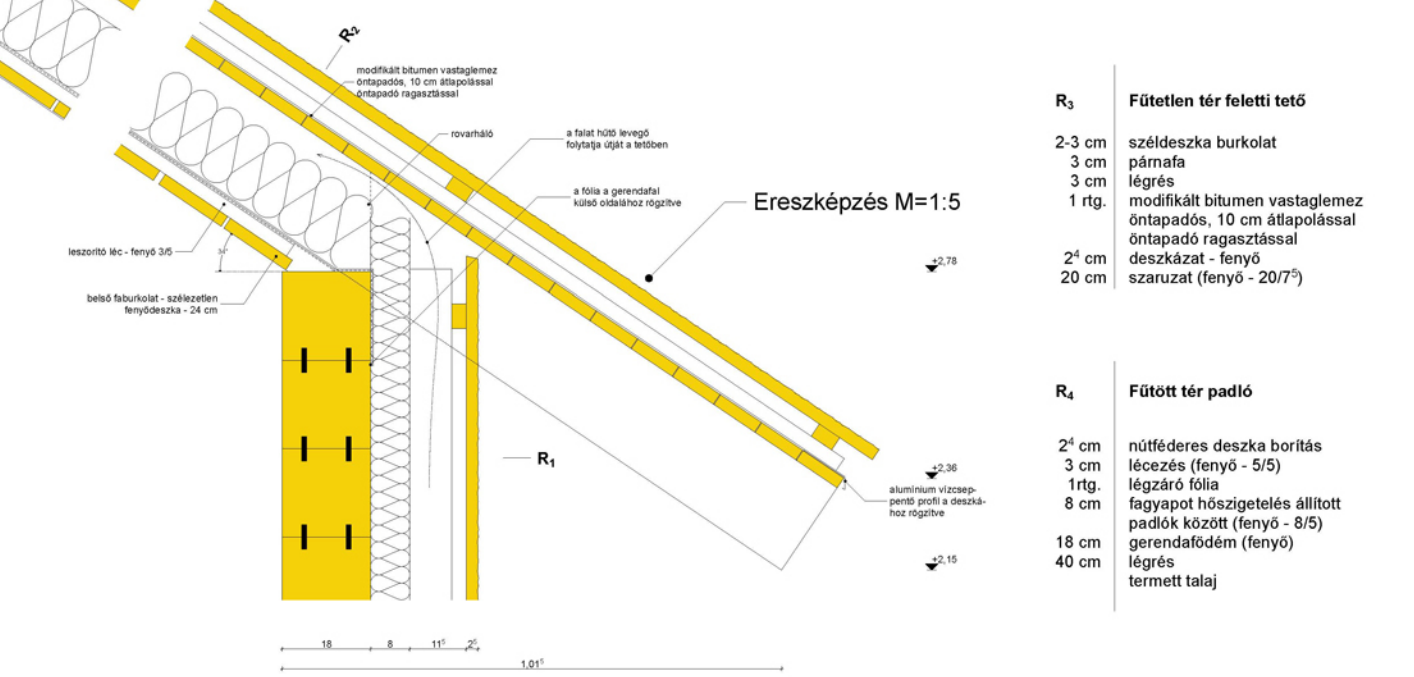


Ereszképzés M=1:5

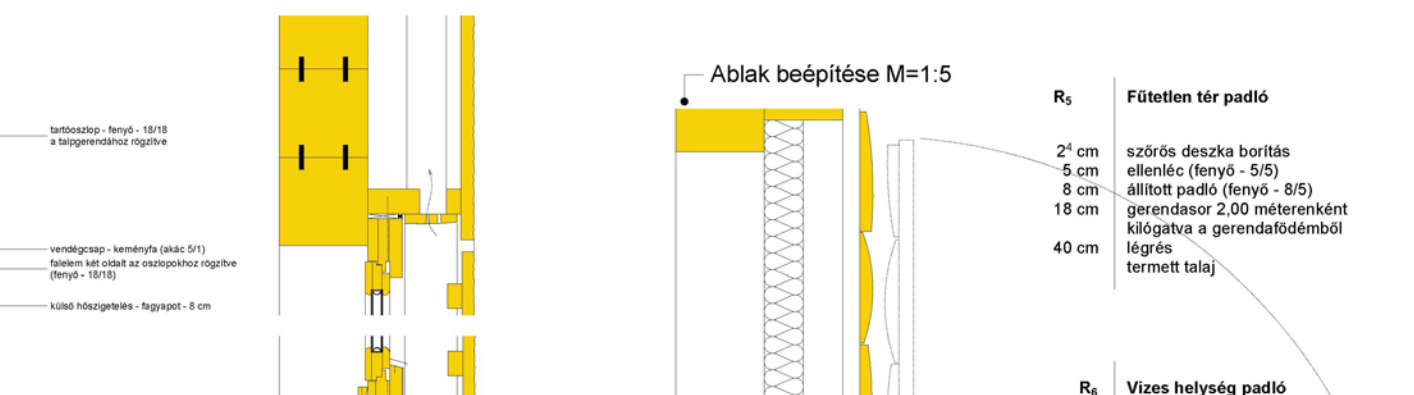

Ablak beépítése M=1:5

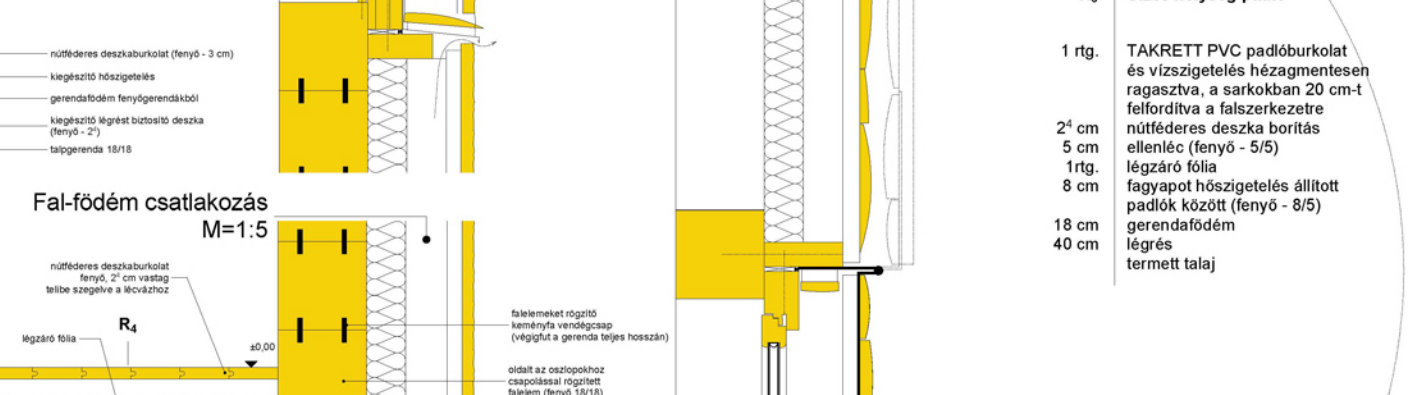

Fal-födém csatlakozás
M=1:5

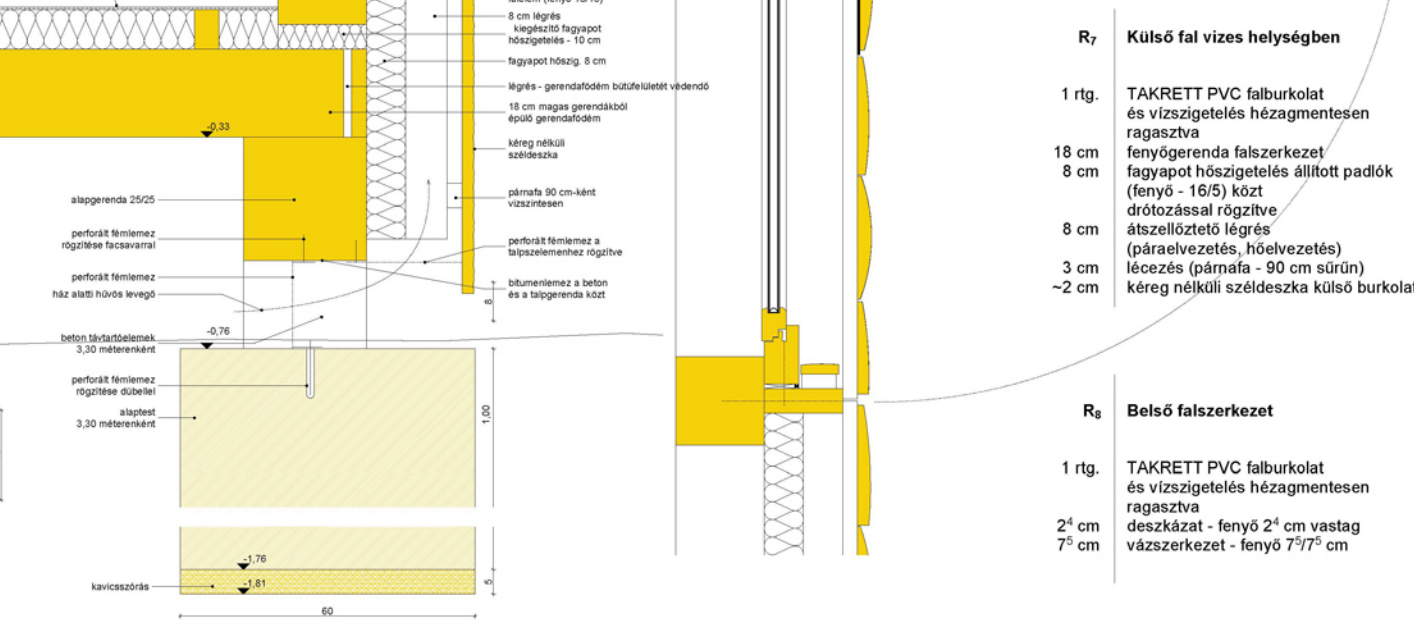

Ablak beépítése M=1:5

- R₁ Külső falszerkezet**
18 cm
8 cm
8 cm
3 cm
~2 cm

- R₂ Fűtött tér feletti tető**
2-3 cm
3 cm
3 cm
1 rtg.
2¹ cm
5 cm
15 cm
1 rtg.
3 cm
2¹ cm

- R₃ Fűtetlen tér feletti tető**
2-3 cm
3 cm
3 cm
1 rtg.
2¹ cm
20 cm

- R₄ Fűtött tér padló**
2¹ cm
3 cm
1 rtg.
8 cm
18 cm
40 cm

- R₅ Fűtetlen tér padló**
2¹ cm
5 cm
8 cm
18 cm
40 cm

- R₆ Vizes helység padló**
1 rtg.
2¹ cm
5 cm
1 rtg.
8 cm
18 cm
40 cm

- R₇ Külső fal vizes helységben**
1 rtg.
18 cm
8 cm
8 cm
3 cm
~2 cm

- R₈ Belső falszerkezet**
1 rtg.
2¹ cm
7¹ cm