


IRODAHÁZ ZSŰRITERVE - ELVI ENGEDÉLYEZÉSI TERV

0 5

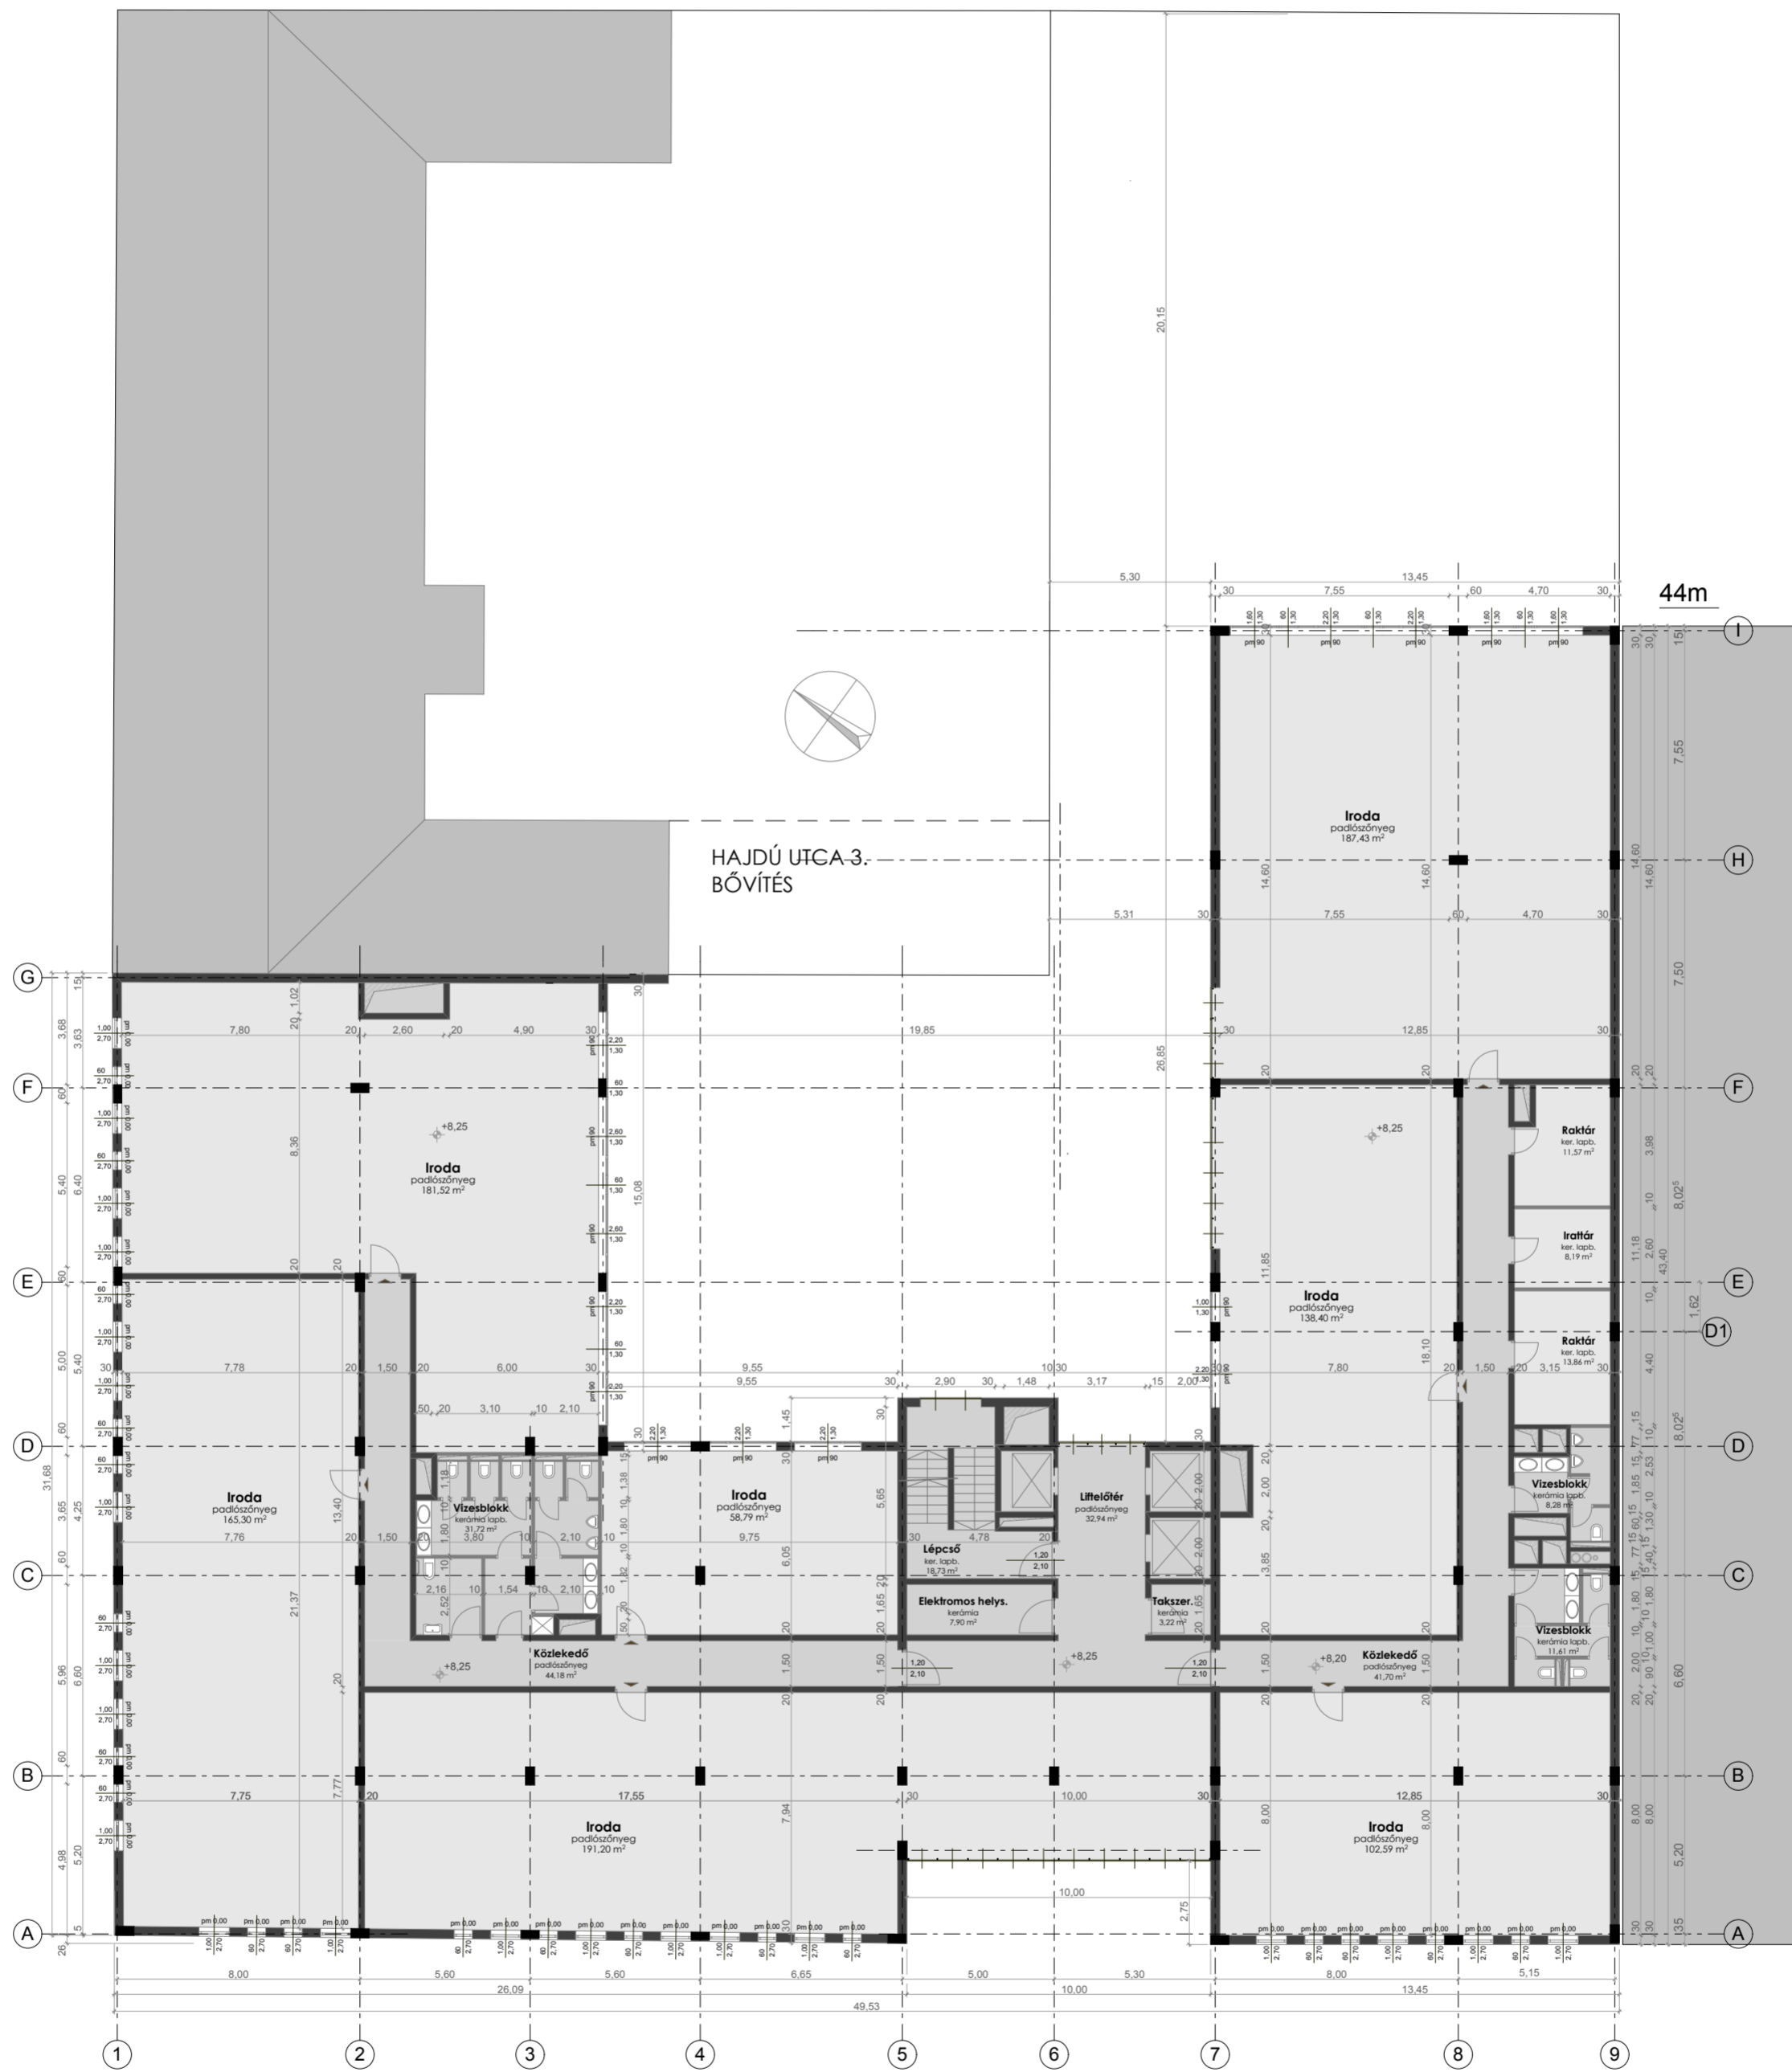

Építető: Róbert Károly 50.-52. Kft.

Bp., XIII. ker., Róbert Károly krt. 50-52.

Tervező: XXL Architect Tervezőiroda Kft.

vezető tervező: Kaszanitzky Csilla

tervező: Hanusovszky Andrea