


# IRODAHÁZ ZSŰRITERVE - ELVI ENGEDÉLYEZÉSI TERV

0 2

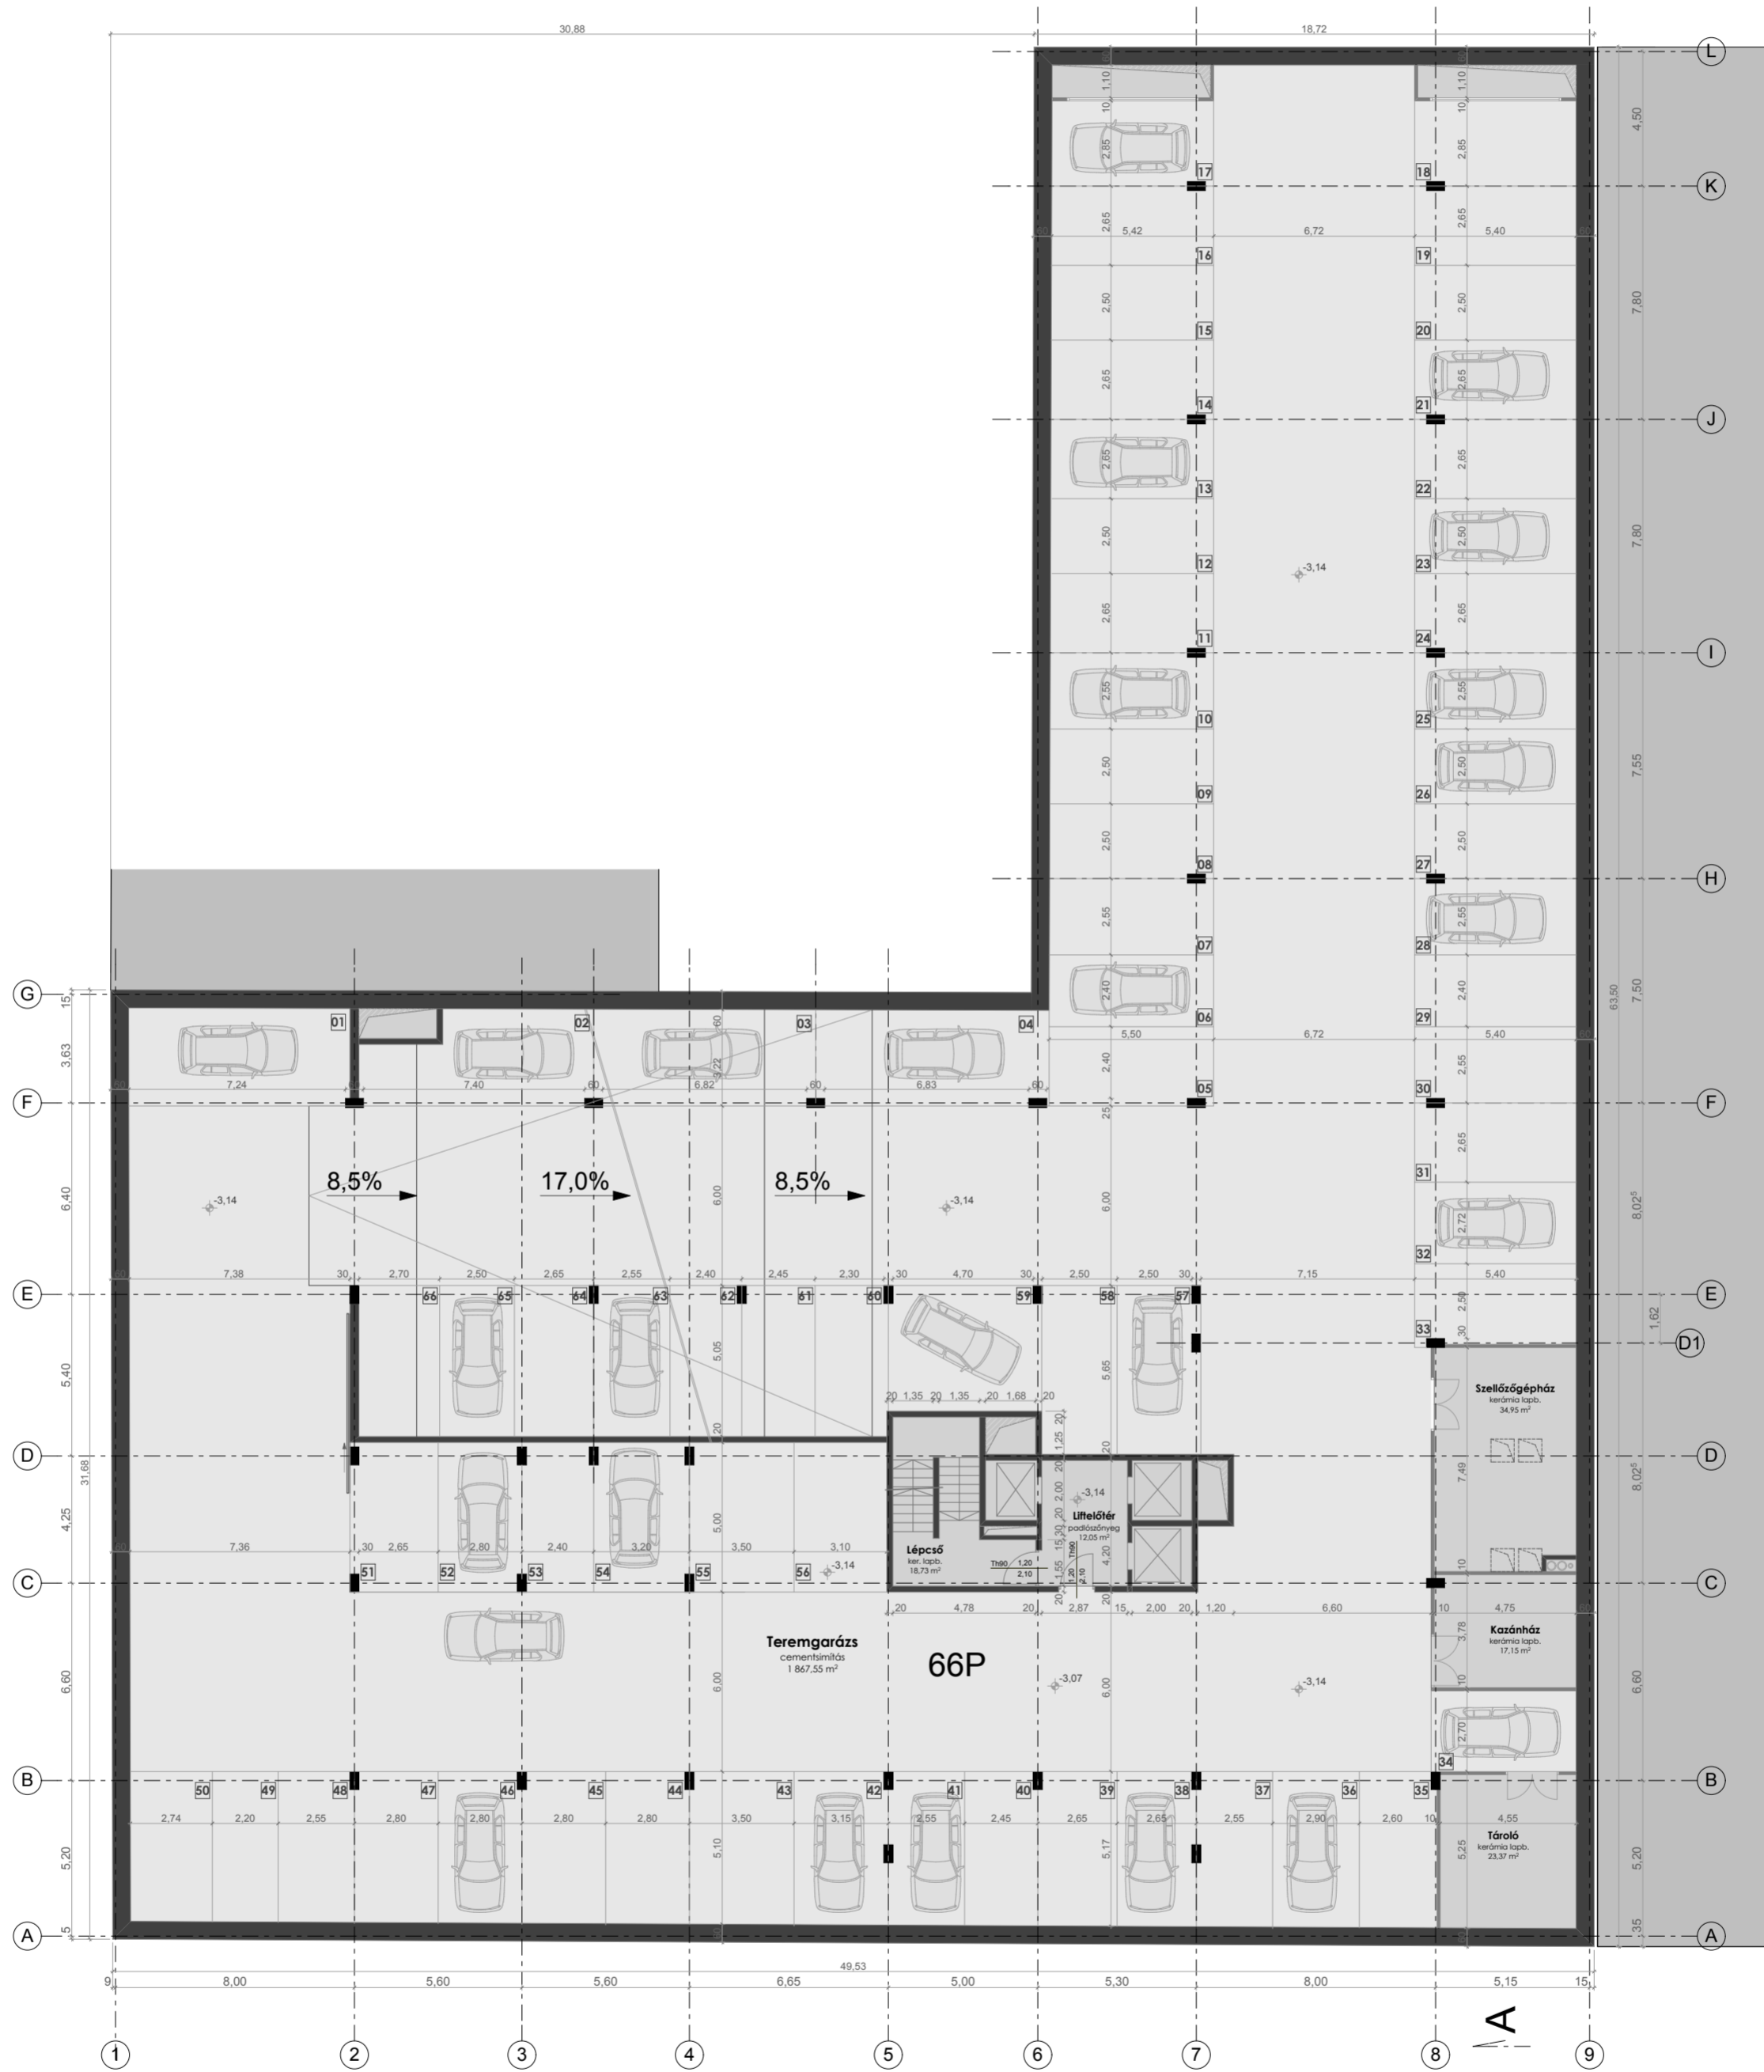

-1., PINCESZINT ALAPRAJZA  
M=1:200

Építető: Róbert Károly 50.-52. Kft. Bp., XIII. ker., Róbert Károly krt. 50-52.  
Tervező: XXL Architect Tervezőiroda Kft.

vezető tervező: Kaszanitzky Csilla

tervező: Hanusovszky Andrea