homlokzatok m=1:250

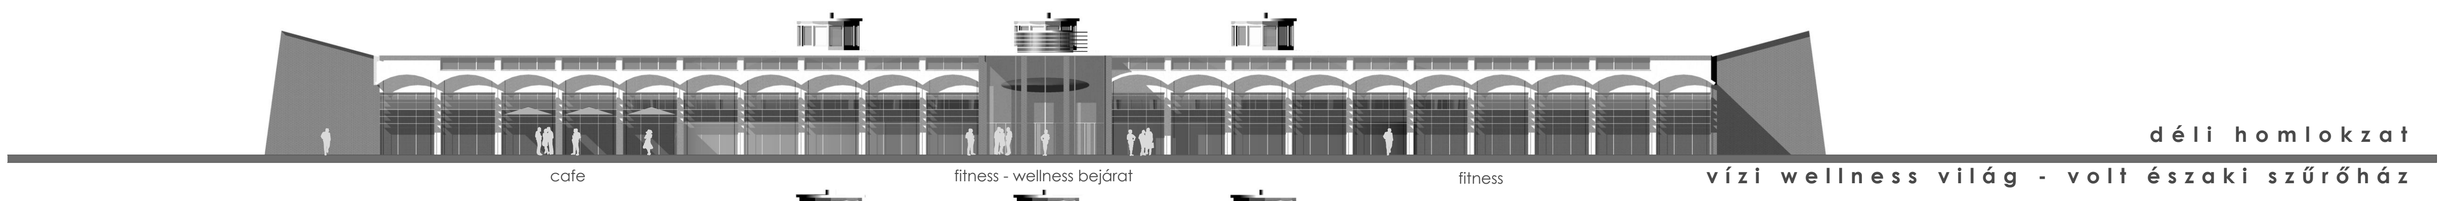

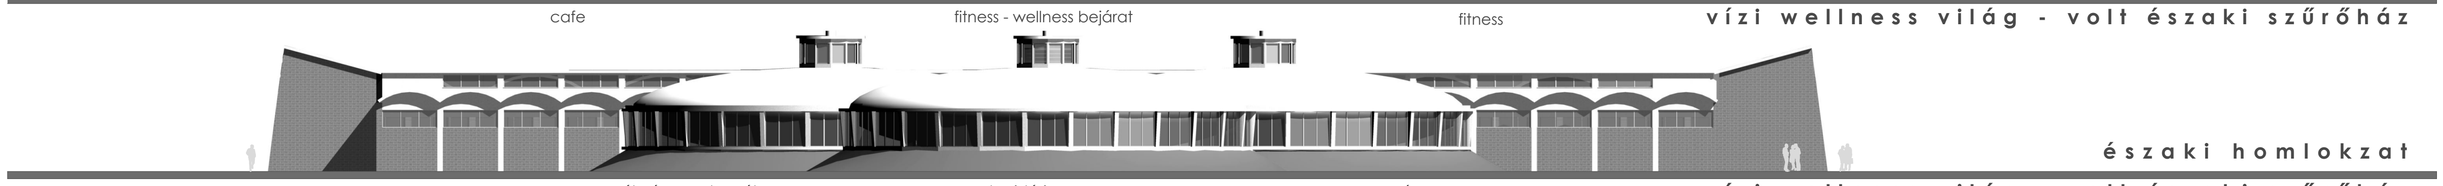

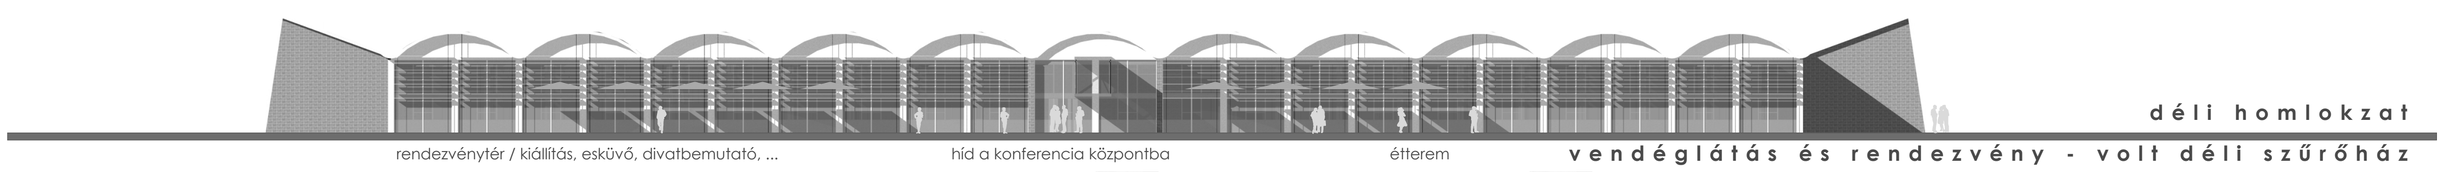

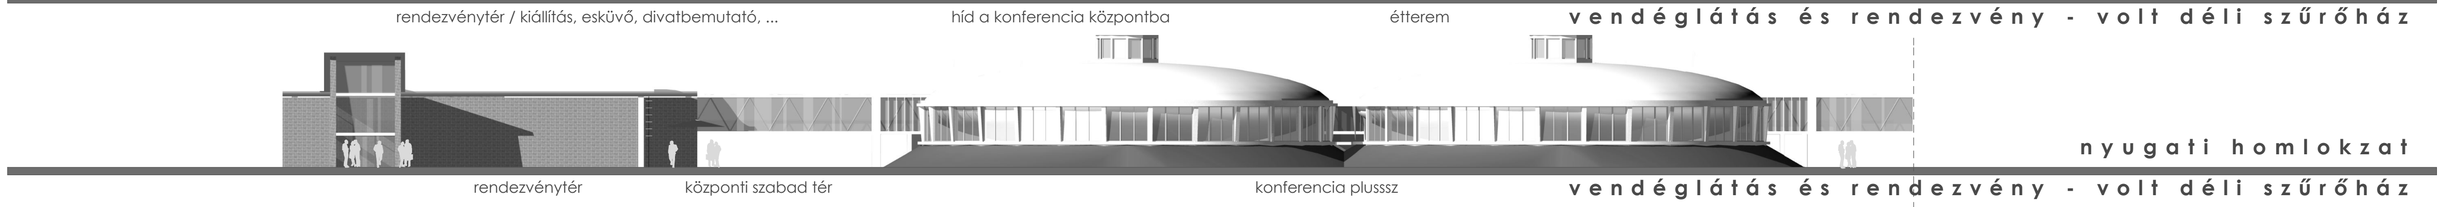

konferencia együttes vezérszinti alaprajza m=1:250

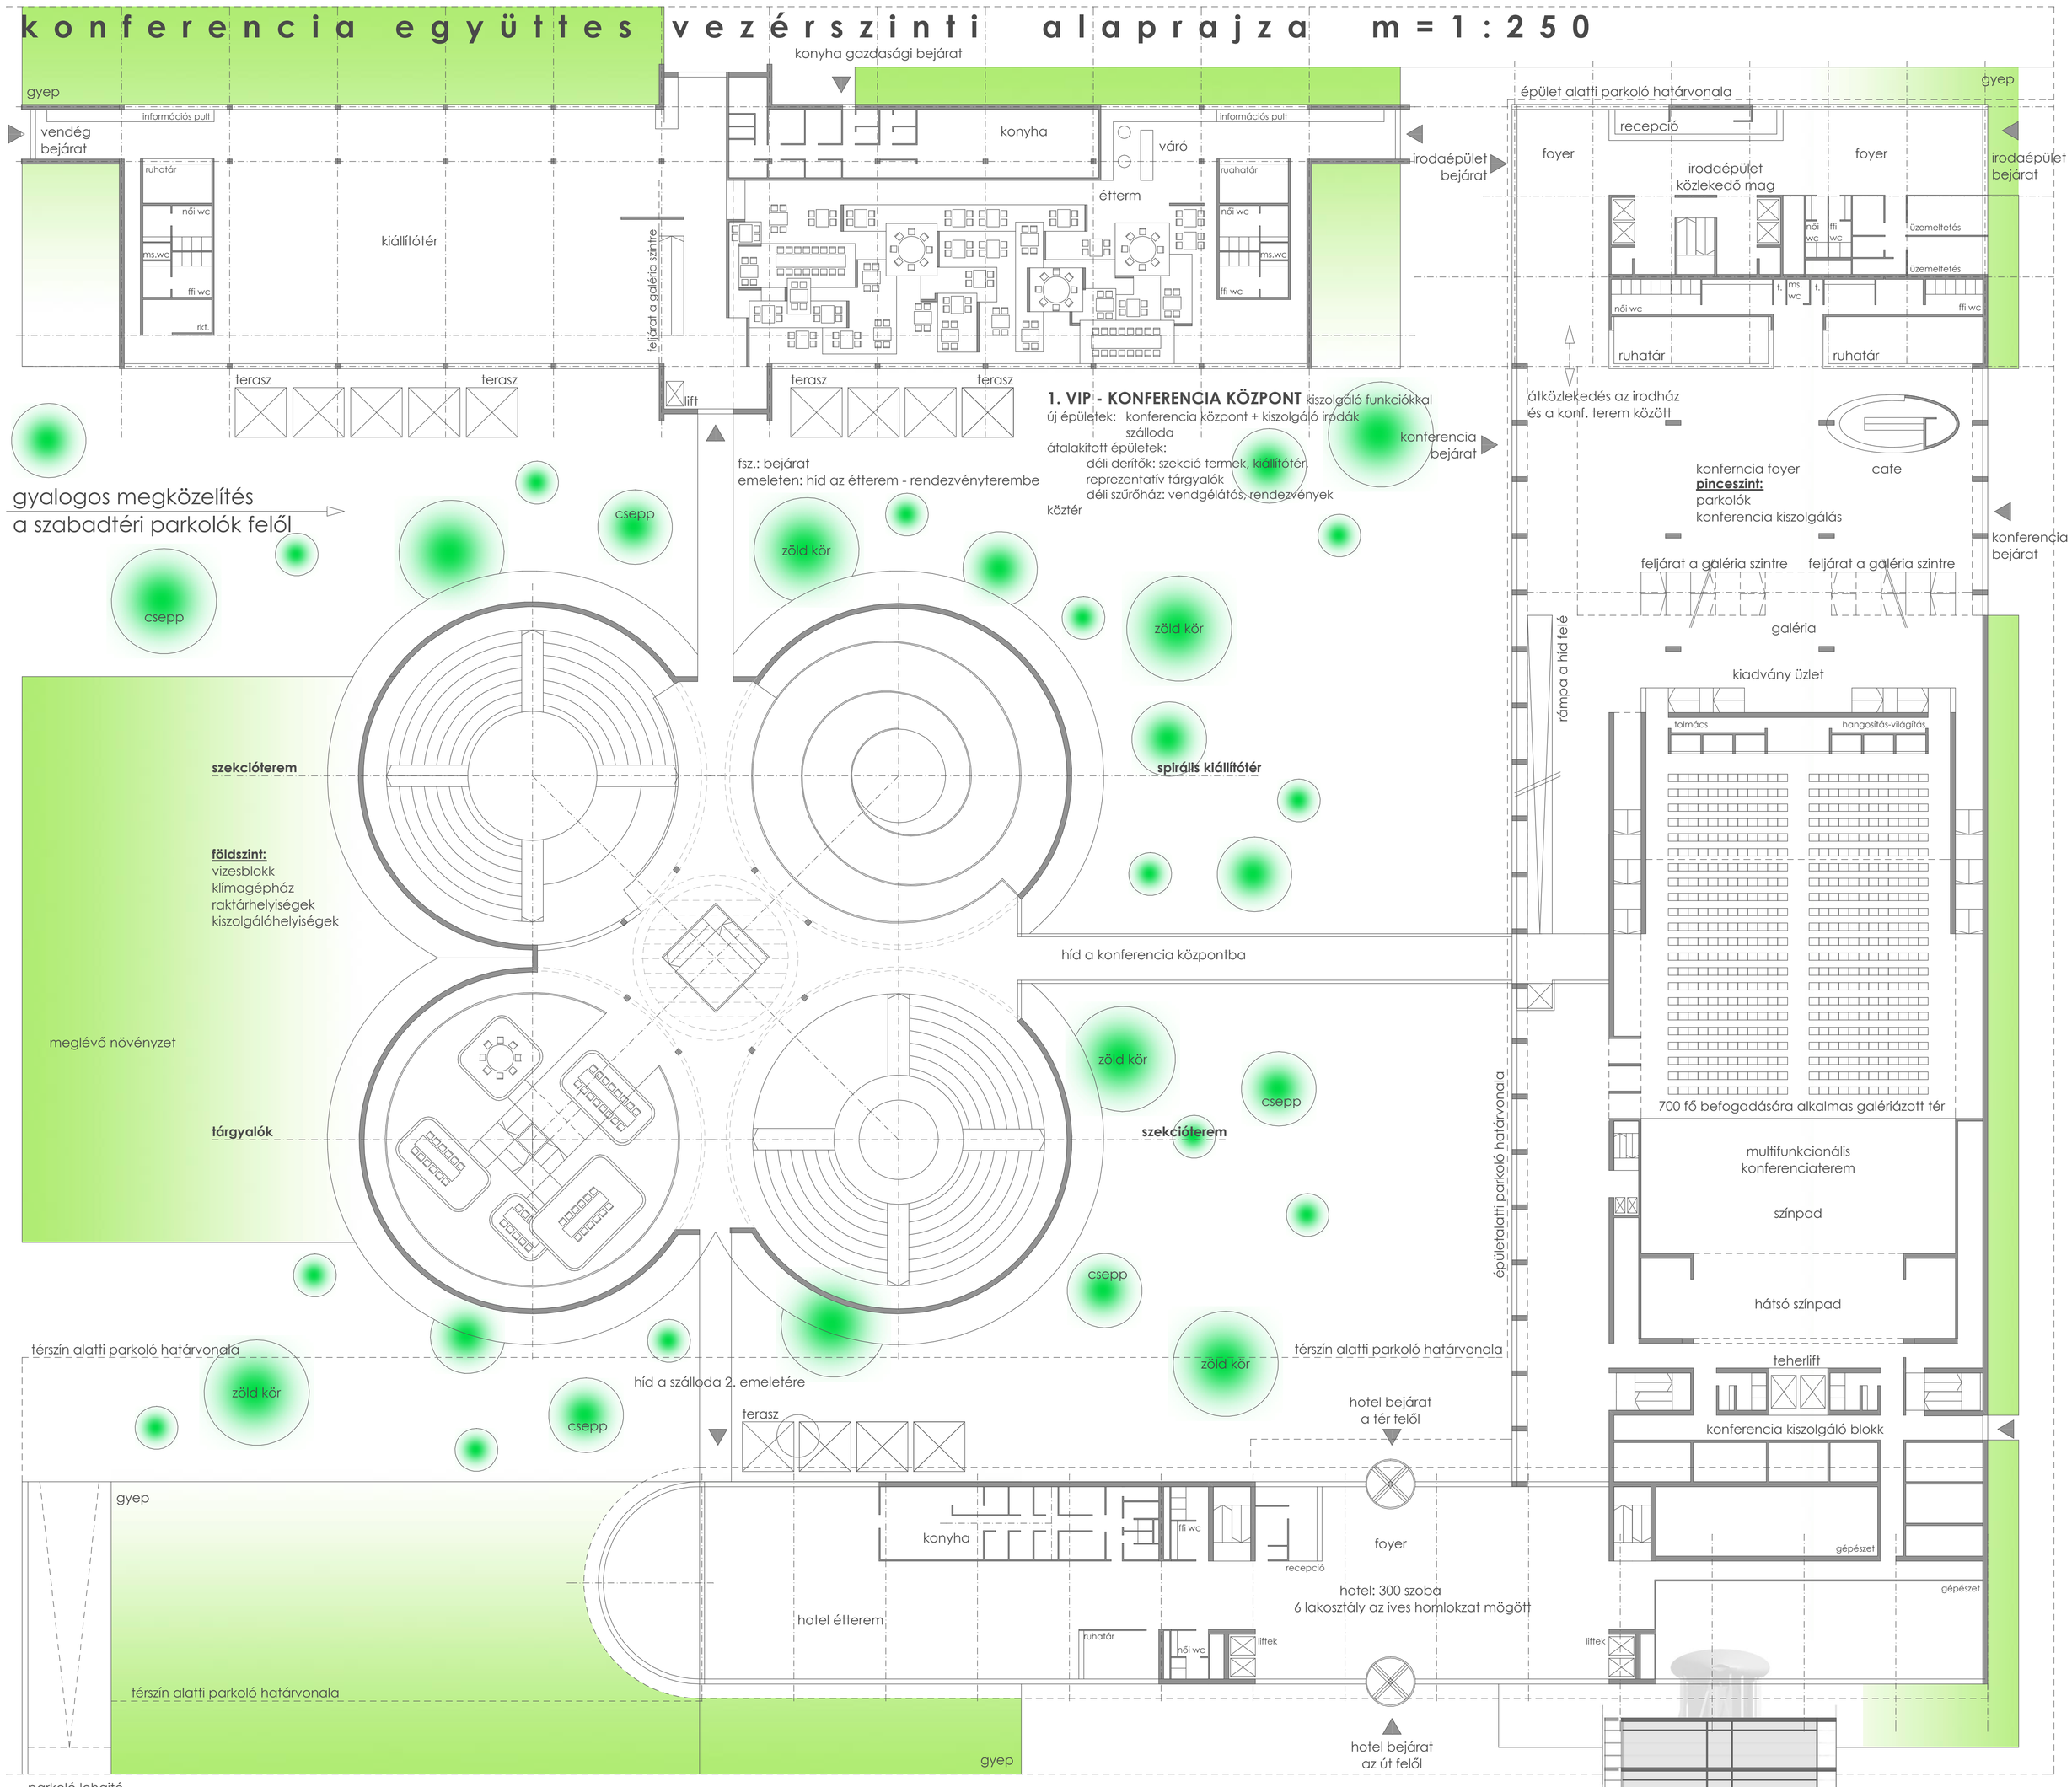

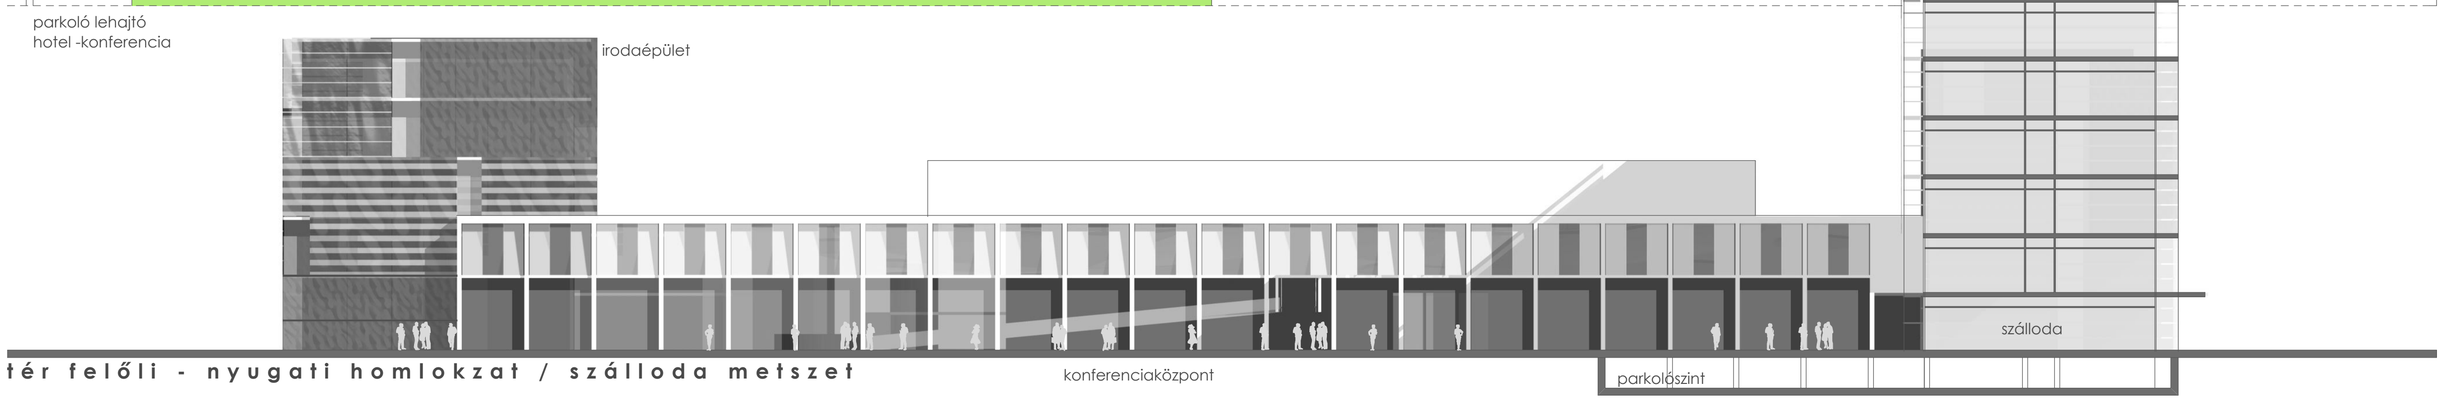

ÚJPEST, VÁCI ÚT 121. FŐVÁROSI VÍZMŰVEK ZRT.
A NAGYFELSZÍNI VÍZTISZTÍTÓ MŰ HASZNOSÍTÁSÁT CÉLZÓ
VÁROSÉPÍTÉSZETI ÖTLETPÁLYÁZAT

4