




武道家

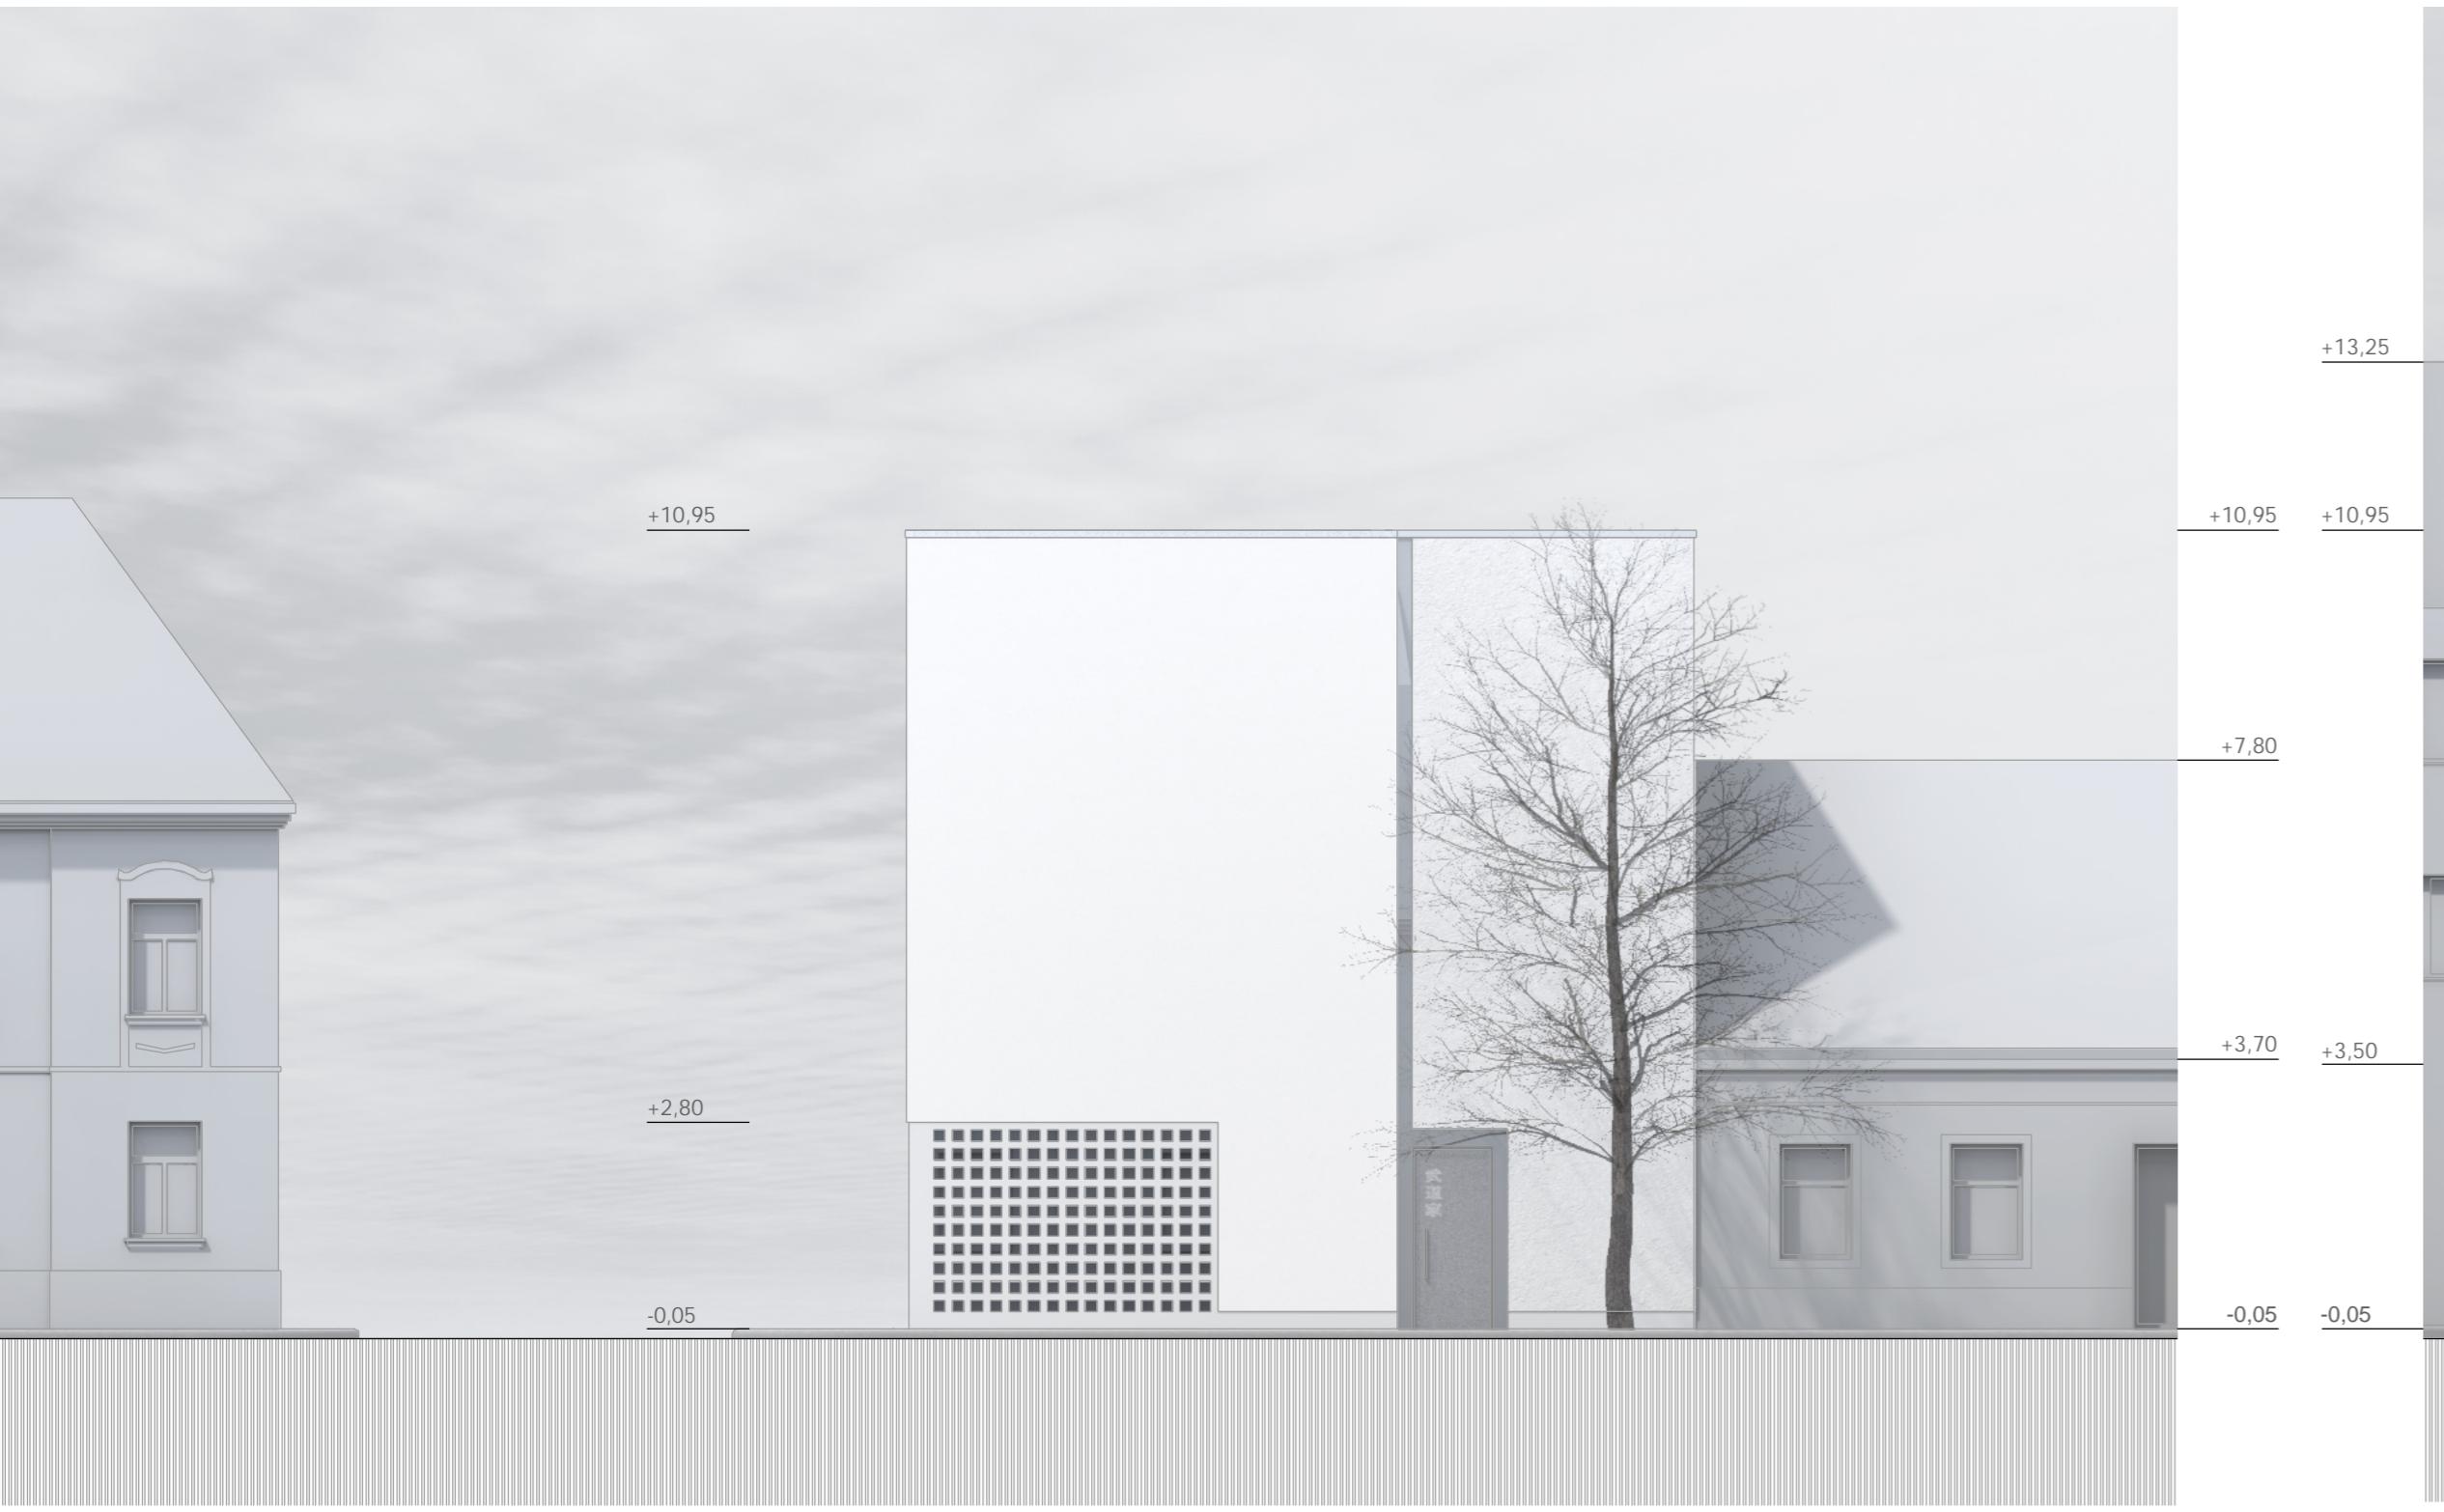


Bástya utcai /déli/ homlokzat m1:100

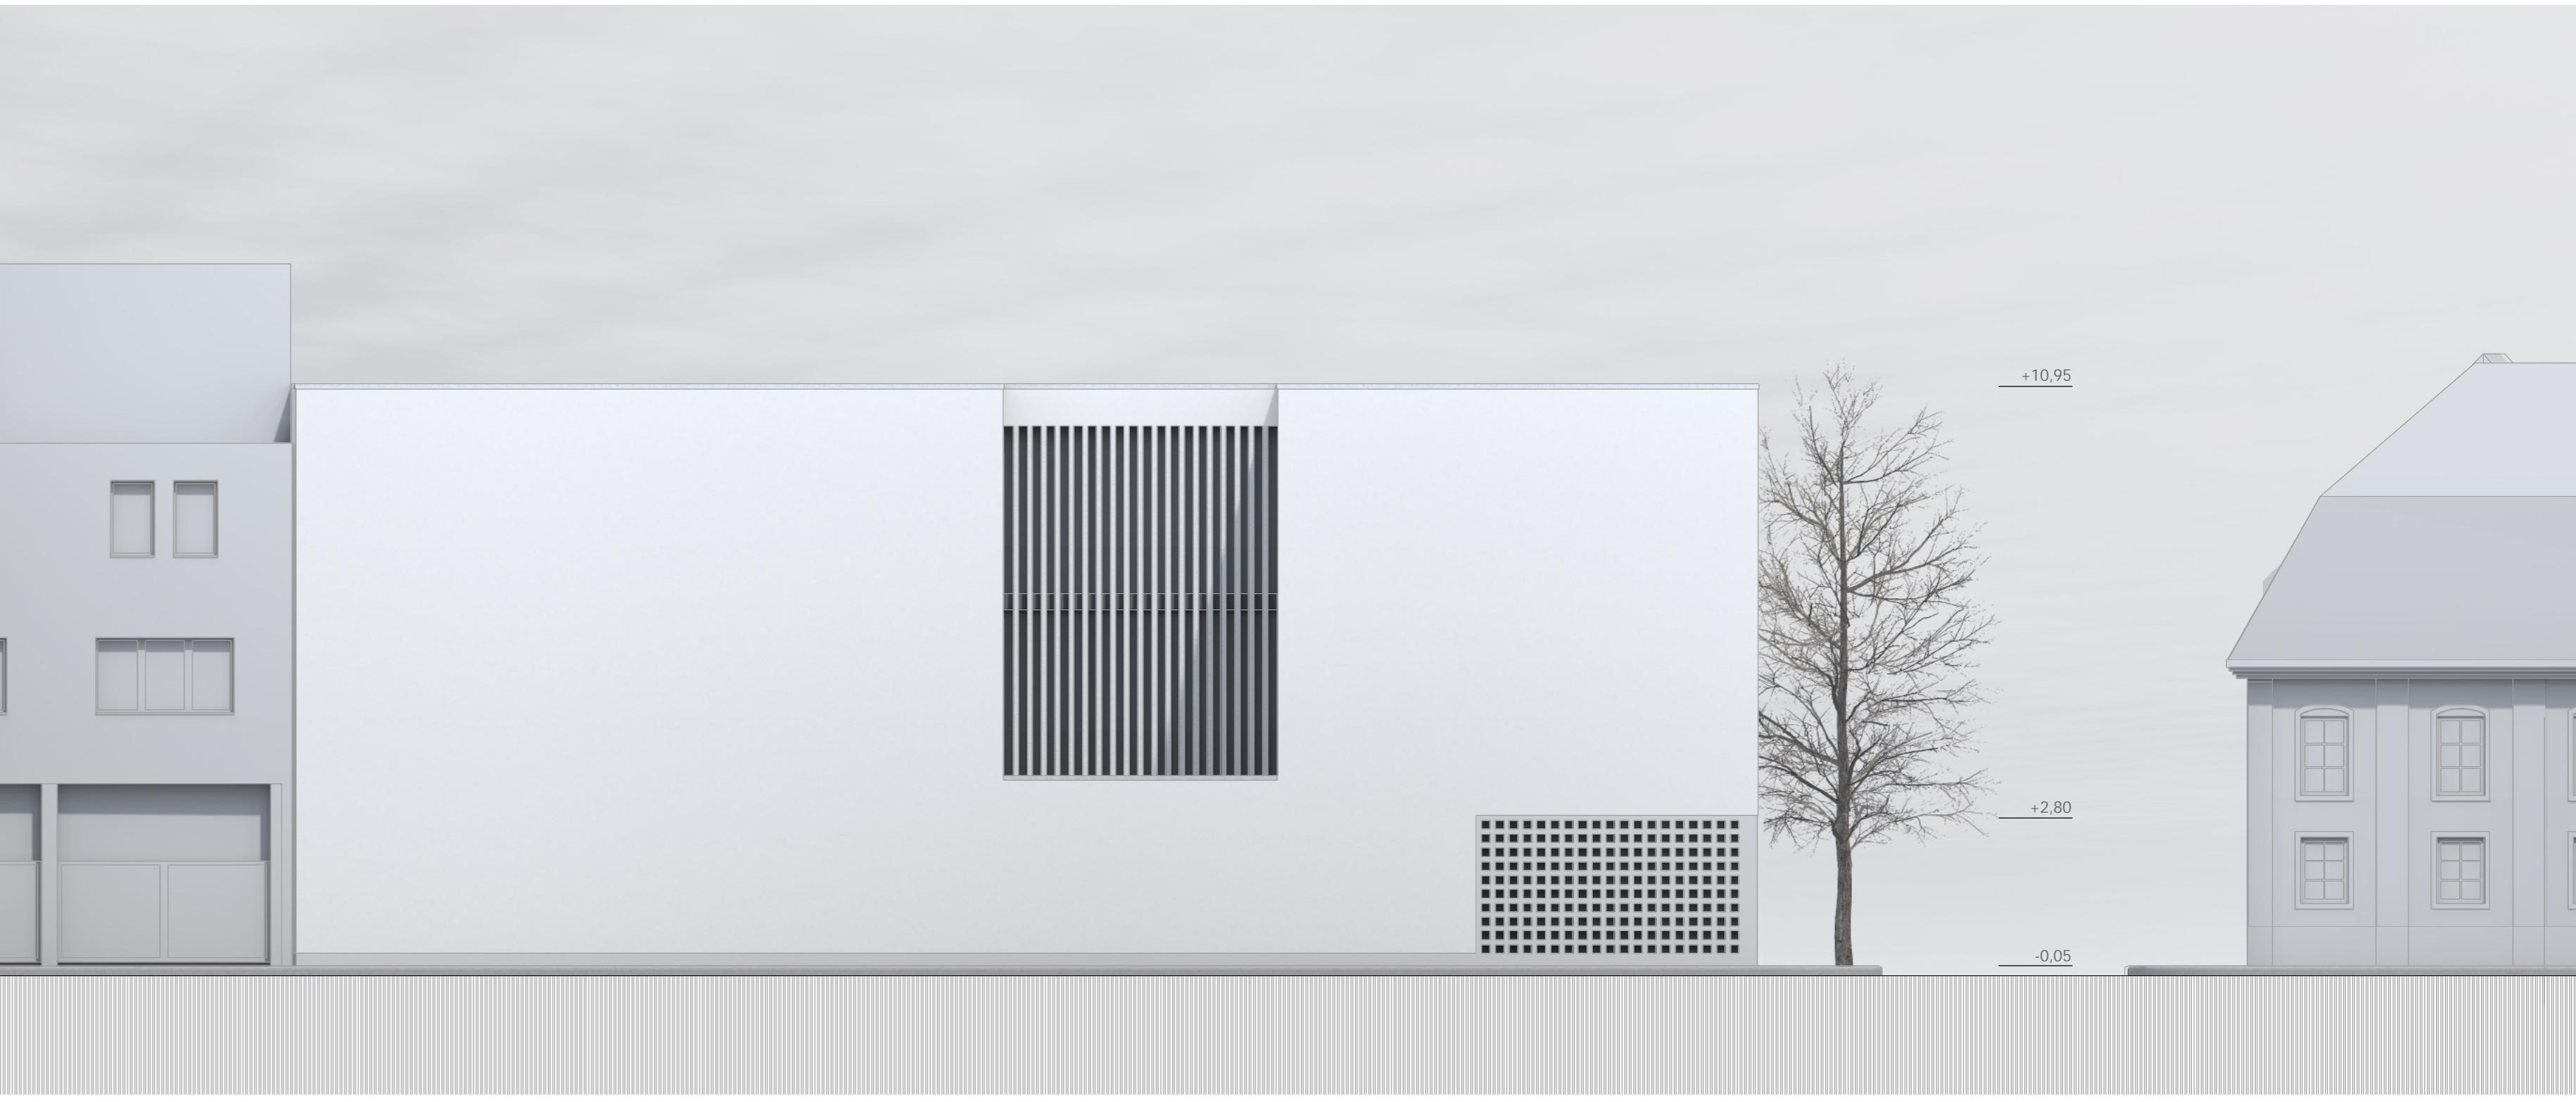

Vörösmarty utcai /nyugati/ homlokzat m1:100

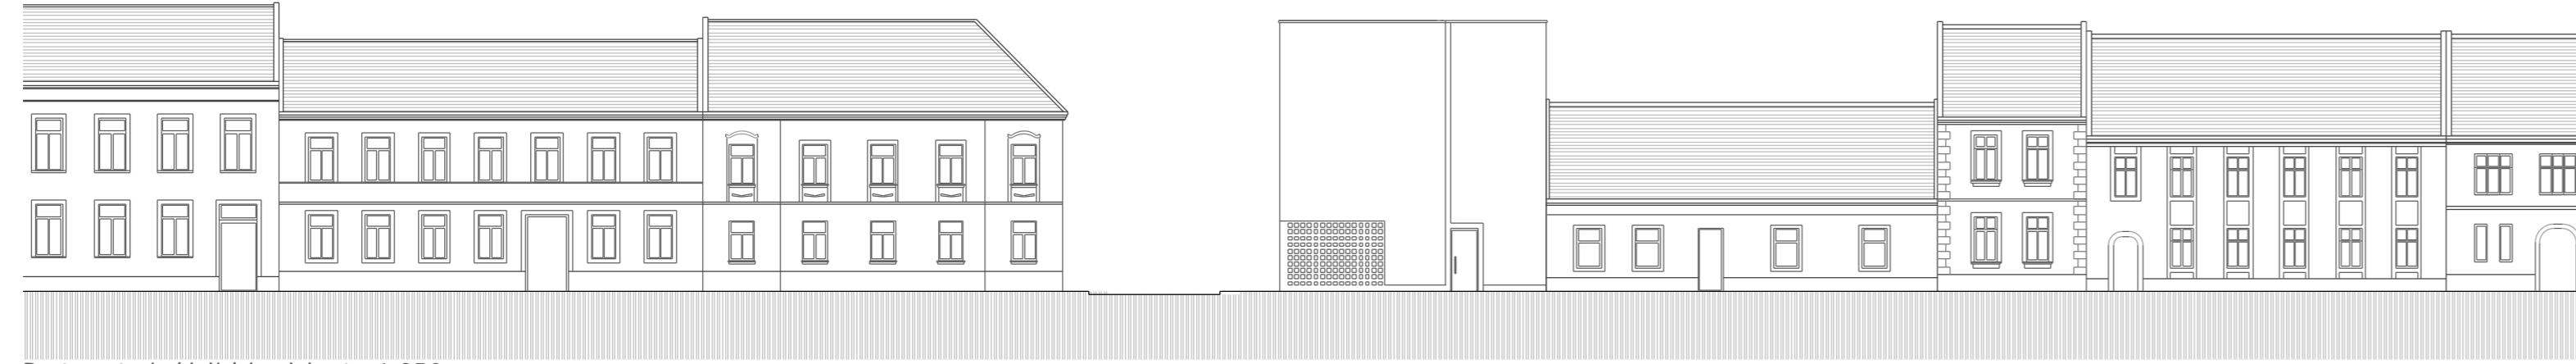

Bástya utcai /déli/ homlokzat m1:250

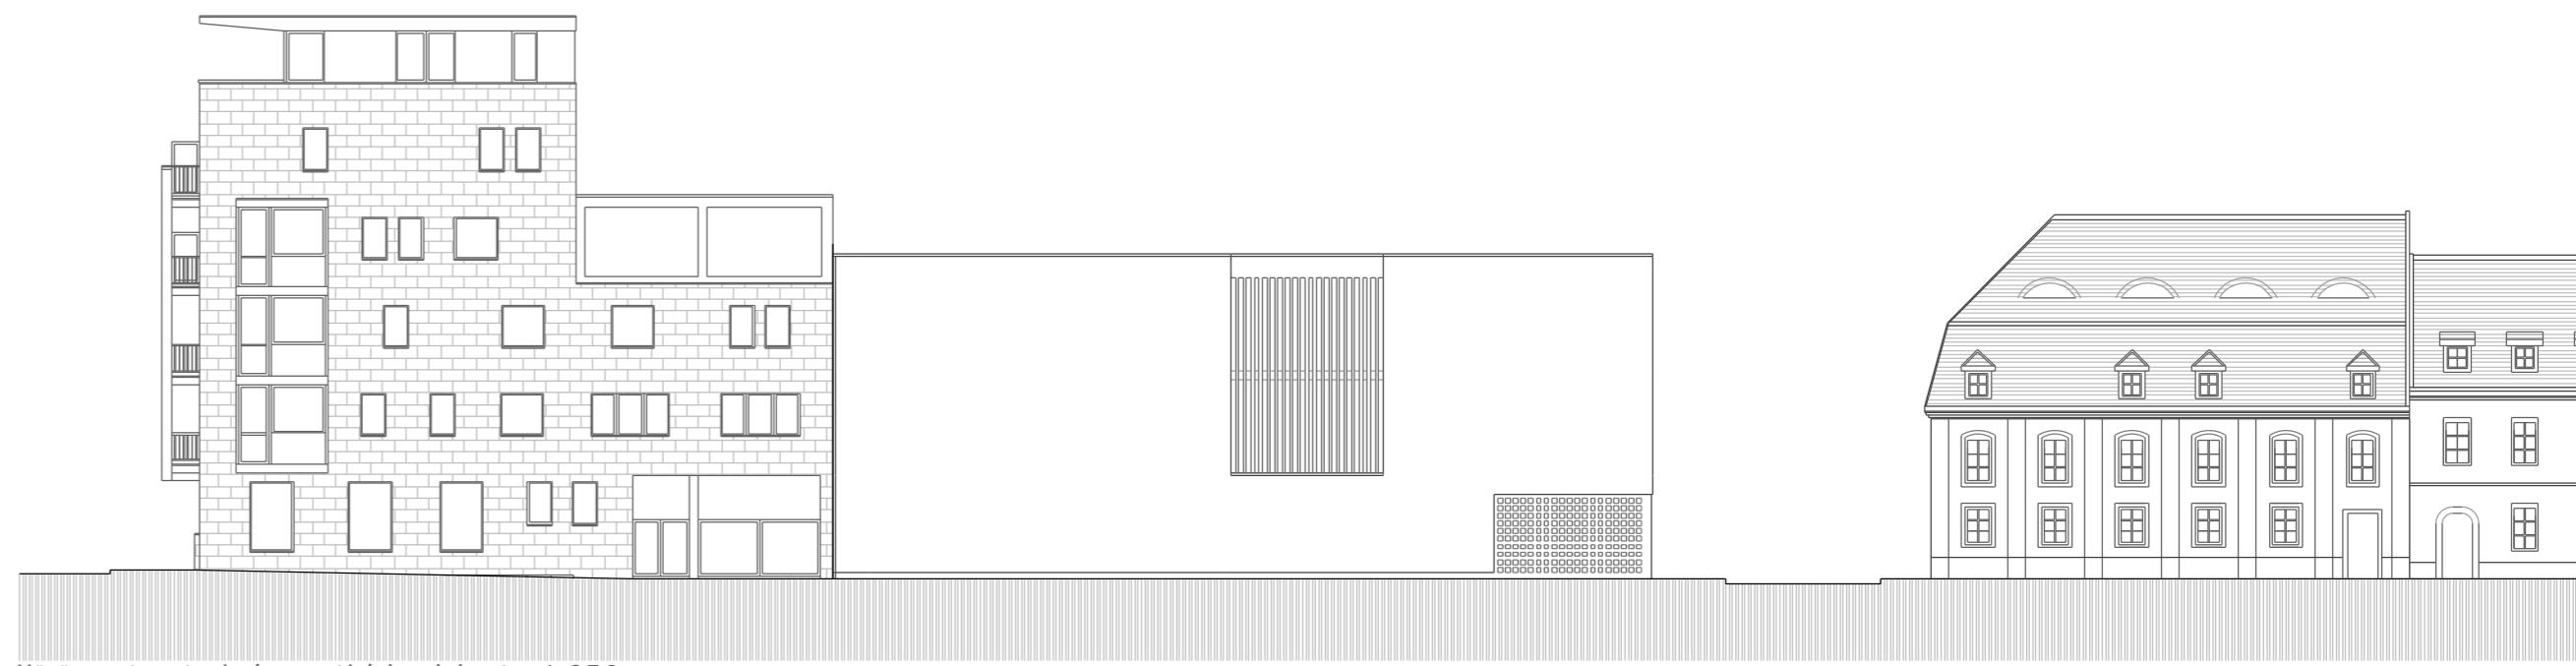

Vörösmarty utcai /nyugati/ homlokzat m1:250