


- 1 1 cm lapburkolat + ragasztó rtg
0,5 cm kiegyenlítő réteg
9 cm aljzabeton
1 rtg PE fólia
5 cm lépésálló PS hab hőszigetelés
1 rtg bit. vlg. lemez vízszigetelés
10 cm vasalt aljzabeton
15 cm min 25-50 mm kavicságy
termett talaj
- 2 2 cm kőlapburkolat + ragasztó rtg
0,5 cm kiegyenlítő réteg
8 cm aljzabeton
1 rtg PE fólia
5 cm lépésálló PS hab hőszigetelés
1 rtg bit. vlg. lemez vízszigetelés
10 cm vasalt aljzabeton
15 cm min. 25-50 mm kavicságy
termett talaj
- 3 1,5 cm szalagparketta
0,5 cm polifoam alátét
7 cm aljzabeton
1 rtg PE fólia
6 cm lépésálló ásványgyapot hangsz.
18 cm monolit vb lemez földém
légtér (gépészeti tér)
5 cm tűzhorg. acél tartószerkezet
2x1,5 cm tűzvédő gipszkarton
- 4 2 cm kőburkolat + ragasztó rtg
0,5 cm kiegyenlítő réteg
6,5 cm aljzabeton
1 rtg PE fólia
6 cm lépésálló ásványgyapot hangsz.
18 cm monolit vb lemez földém
légtér (gépészeti tér)
5 cm tűzhorg. acél tartószerkezet
2x1,5 cm tűzvédő gipszkarton
- 5 3 cm vakolat
2 rtg rabitz háló
7,5 cm Heratekta hőszigetelés
30 cm vb fal
- 6 kettős hődfarkú agyagcserép-fed.
lécezés
3 cm ellenléc
1 rtg Tyvek alátétfólia
légrés
5 cm ásványgyapot hőszigetelés
3 cm PE fólia
1 rtg tűzvédő gipszkarton burkolat
2x1,5 cm
- 7 4-10 cm közuzalék
1 rtg geotextília
12 cm lépésálló DOW Roofmate hőszig.
1 rtg geotextília
2 rtg bitumenes vastaglaméz szig.
10-4 cm lejtőbeton
20 cm monolit vb lemez földém
1 cm mennyezet vakolat
- 8 20 cm kiegy.soros terméskő lábázat
5 cm DOW hőszigetelés
25 cm km téglafalazat
1,5 cm vakolat
- 9 1 cm labburk. + flex. ragasztó
0,5 cm Mapelastlic kent szigetelés
0,5 cm kiegyenlítő réteg
7 cm aljzabeton
1 rtg PE fólia
6 cm ásványgyapot hangszig.
18 cm monolit vb lemez
1 cm mennyezet vakolat
- 10 1 cm labburk. + flex. ragasztó
0,5 cm kiegyenlítő réteg
7,5 cm aljzabeton
1 rtg PE fólia
6 cm ásványgyapot hangszig.
18 cm monolit vb lemez
1 cm mennyezet vakolat
- 11 10 cm andezit kiskockakő
4 cm közuzalék
15 cm Ckt alap
20 cm M 50 mechanikai stabilizáció
termett talaj
- 12 korcolt Rheinzink lemezfedés
Rheinzink szellőző alátétszőny.
rikított deszkázat
3 cm ellenléc
1 rtg alátétfólia
8/12 cm szarufa + légrés
12 cm ásványgyapot hőszigetelés, közötte
(5 cm) 5/5 cm lécváz
1 rtg PE fólia
2x1,5 cm tűzvédő gipszkarton burkolat
gyalult gerenda
- 13 korcolt Rheinzink lemezfedés
Rheinzink szellőző alátétszőny.
2,4 cm rikított deszkázat
3 cm ellenléc
1 rtg alátétfólia
8/12 cm szarufa + légrés
12 cm ásványgyapot hőszigetelés
1 rtg PE fólia
12 cm vb lemez
1,5 cm mennyezetvakolat
- 14 korcolt Rheinzink lemezfedés
Rheinzink szellőző alátétszőny.
2 cm rikított deszkázat
1 rtg páratérszítő alátétfólia
4 cm ásványgyapot hőszig. vázszerkezet közt
2 cm ásványgyapot hőszig. lécváz közt
1 rtg PE fólia
2x1,5 cm tűzvédő gipszkarton burkolat
- 15 2 cm csúszásmentes fagyálló kőlap burk
+ flexibilis kültéri ragasztó rtg
10 cm monolit vb lemez lejtésben (min. 1%)
15 cm min. 25-50 mm kavicságy
termett talaj
- 16 2 cm parketta
2 cm vakpadló
5 cm párnafák közt PS hab hőszig.
1 rtg polifoam alátét
6,5 cm aljzabeton
1 rtg bit. vlg. lemez vízszig.
10 cm vasalt aljzabeton
20 cm min 25-50 mm kavicságy
termett talaj
- 17 2x1,5 cm tűzvédő gipszkarton
1 rtg PE fólia
10 cm ásványgyapot tűzhorganyzott
acélváz közt
2x1,5 cm tűzvédő gipszkarton
- 18 2x1,5 cm gipszkarton burkolat
7,5 cm ásványgyapot tűzhorganyzott
2x1,5 cm acélváz közt
gipszkarton burkolat

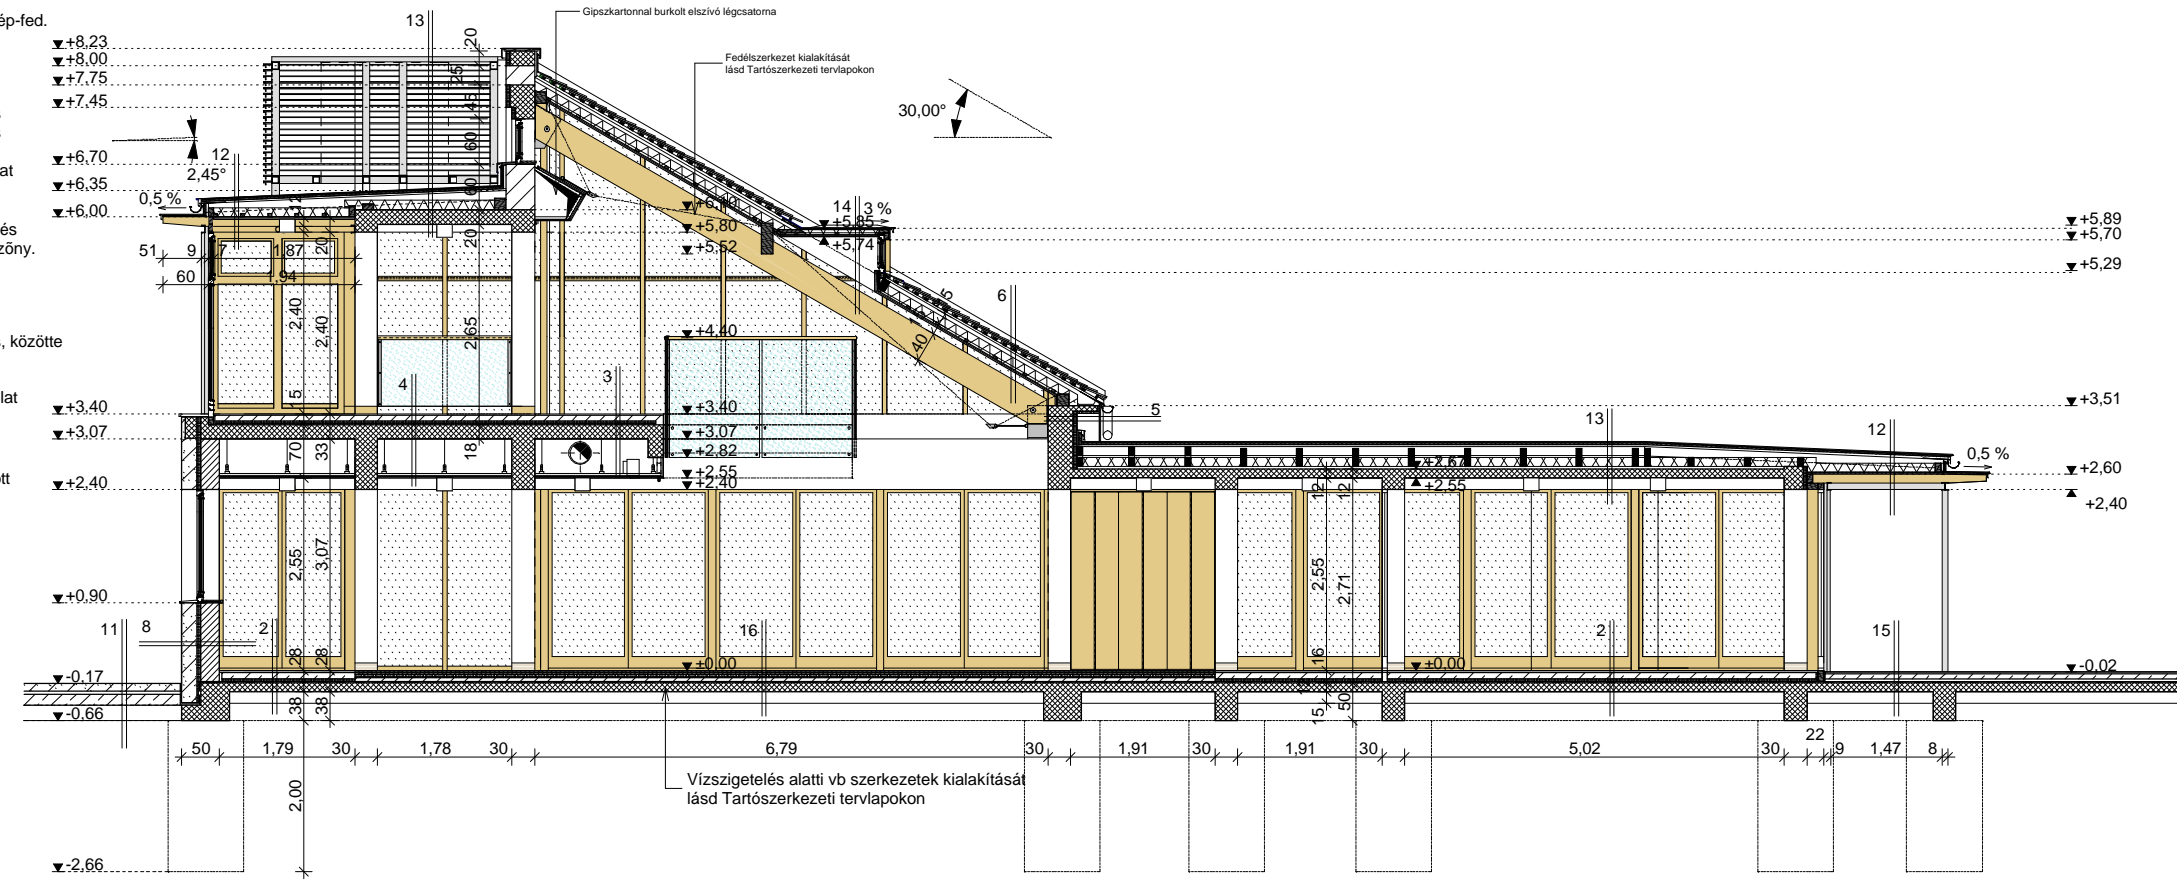

A - A METSZET



ÉSZAKKELETI HOMLOKZAT

Homlokzatképzés:

- 1.lábázat: Mészőlap burkolatú lábázat
- 2.homlokzati felületek: BAUMIT vakolatrendszer törthéhr szilikát festéssel
- 3.üvegfalak: Üvegfalak egyedi függönyfal rendszerből, függőleges ragasztottfa bordákkal, rozsdamentes acél üvegszorítókkal
- 4.bejárati ajtók: Hőszig. üvegezésű faajtó világos tölgy színű vastaglazúr mázóással
- 5.ablakok: Hőszig. üvegezésű faablak és erkélyajtók világos tölgy színű vastaglazúr mázóással
- 6.tetőablakok: Hőszig. üvegezésű faszerkezetű tetőablak előpatinásított Rheinzink fémlemezfedéssel
- 7.tetőszellőző ablak: Előpatinásított Rheinzink fémlemezburkolatú tetőszellőző ablak
- 8.oszlopok: Melegen hengertelt U 80-as acél oszlop, tűzhorganyzott felülettel
- 9.alacsonyhajlású tető: Előpatinásított Rheinzink korcolt fémlemezfedés
- 10.magastető: Kettős hődfarkú agyagcserép fedés hófogó és szellőző cserepekkel
- 11.ereszcsatorna: Előpatinásított RHEINZINK eresztető lefolyócsatorna
- 12.bádogosszerkezetek: Előpatinásított RHEINZINK korcolt horganylemez eresztető és oromszegélyek, vápák
- 13.szellőzők: Acélszerkezetű lamella, tűzhorganyzott felülettel
- 14.kerti tároló ajtaja: Faszzerkezetű és faburkolatú toleajtó tölgyfa színű vastaglazúr mázóással
- 15.felíratok: Rozsdamentes acél betűk a strukturális üvegfal mögé helyezve
- 16.falburkolat: Kiegyenlítősoros Dolomit terméskőfalazat
- 17.kerítésfal: Kiegyenlítősoros Dolomit terméskőfal
- 18.ármélykölő: Külső textil ármélykölő roletta, függőleges lefutású, natúr színű szövettel, ezüst színű szögletes alumínium tokkal és vezető sínnel
- 19.ablakkönyöklők, fedlap: Beton ablakkönyöklők és fedkő

VESZPRÉMI ÉPÍTÉSZ MŰHELY Építészeti és Formatervező Bt. 8200 Veszprém, Stadion u. 9/B Tel.: (88) 406-353		Rajz száma: E-3
Munka megnevezése: Műemlék Hotel és Étterem bővítése konferenciateremmel		
Rajz megnevezése: ÉSZAKKELETI HOMLOKZAT, A - A METSZET		Lépték: M 1:100