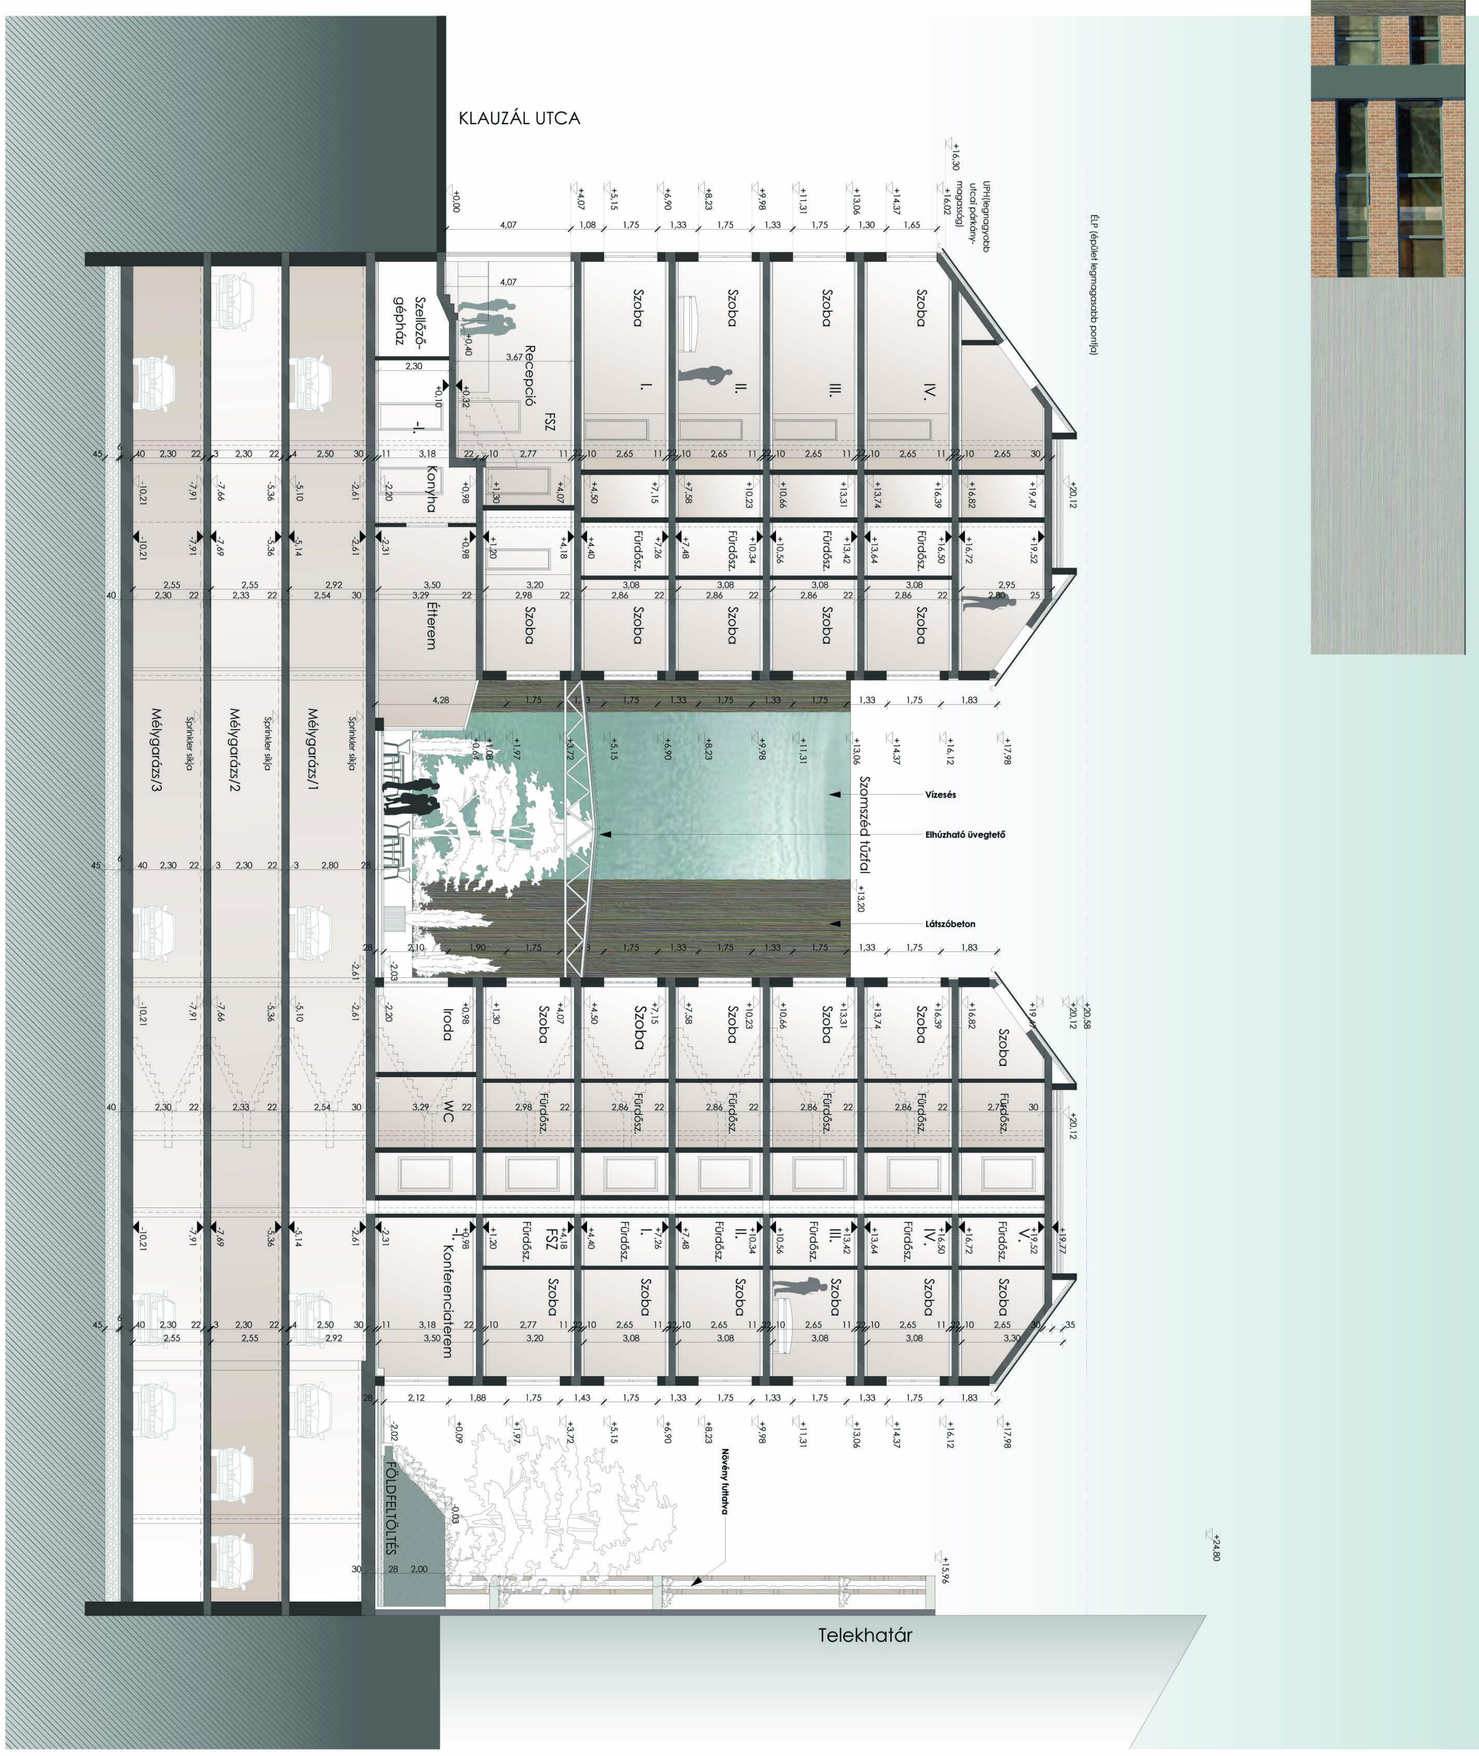

Szálloda zsűriterve- elvi engedélyezési terv

A-A metszet M=1:200

Budapest VII. Klauzál utca 17. Hrsz.:34415

Építtető: Rombosz 2008 Kft.
Tervező:
XXL ARCHITECT TERVEZŐIRODA KFT.
1022 Budapest Alvinci út 22.
Tel.: (06 1) 336 04 77 email: info@xxlarchitect.hu
Vezető tervező: Kaszanitzky Csilla É1-01-1229/05

E 9