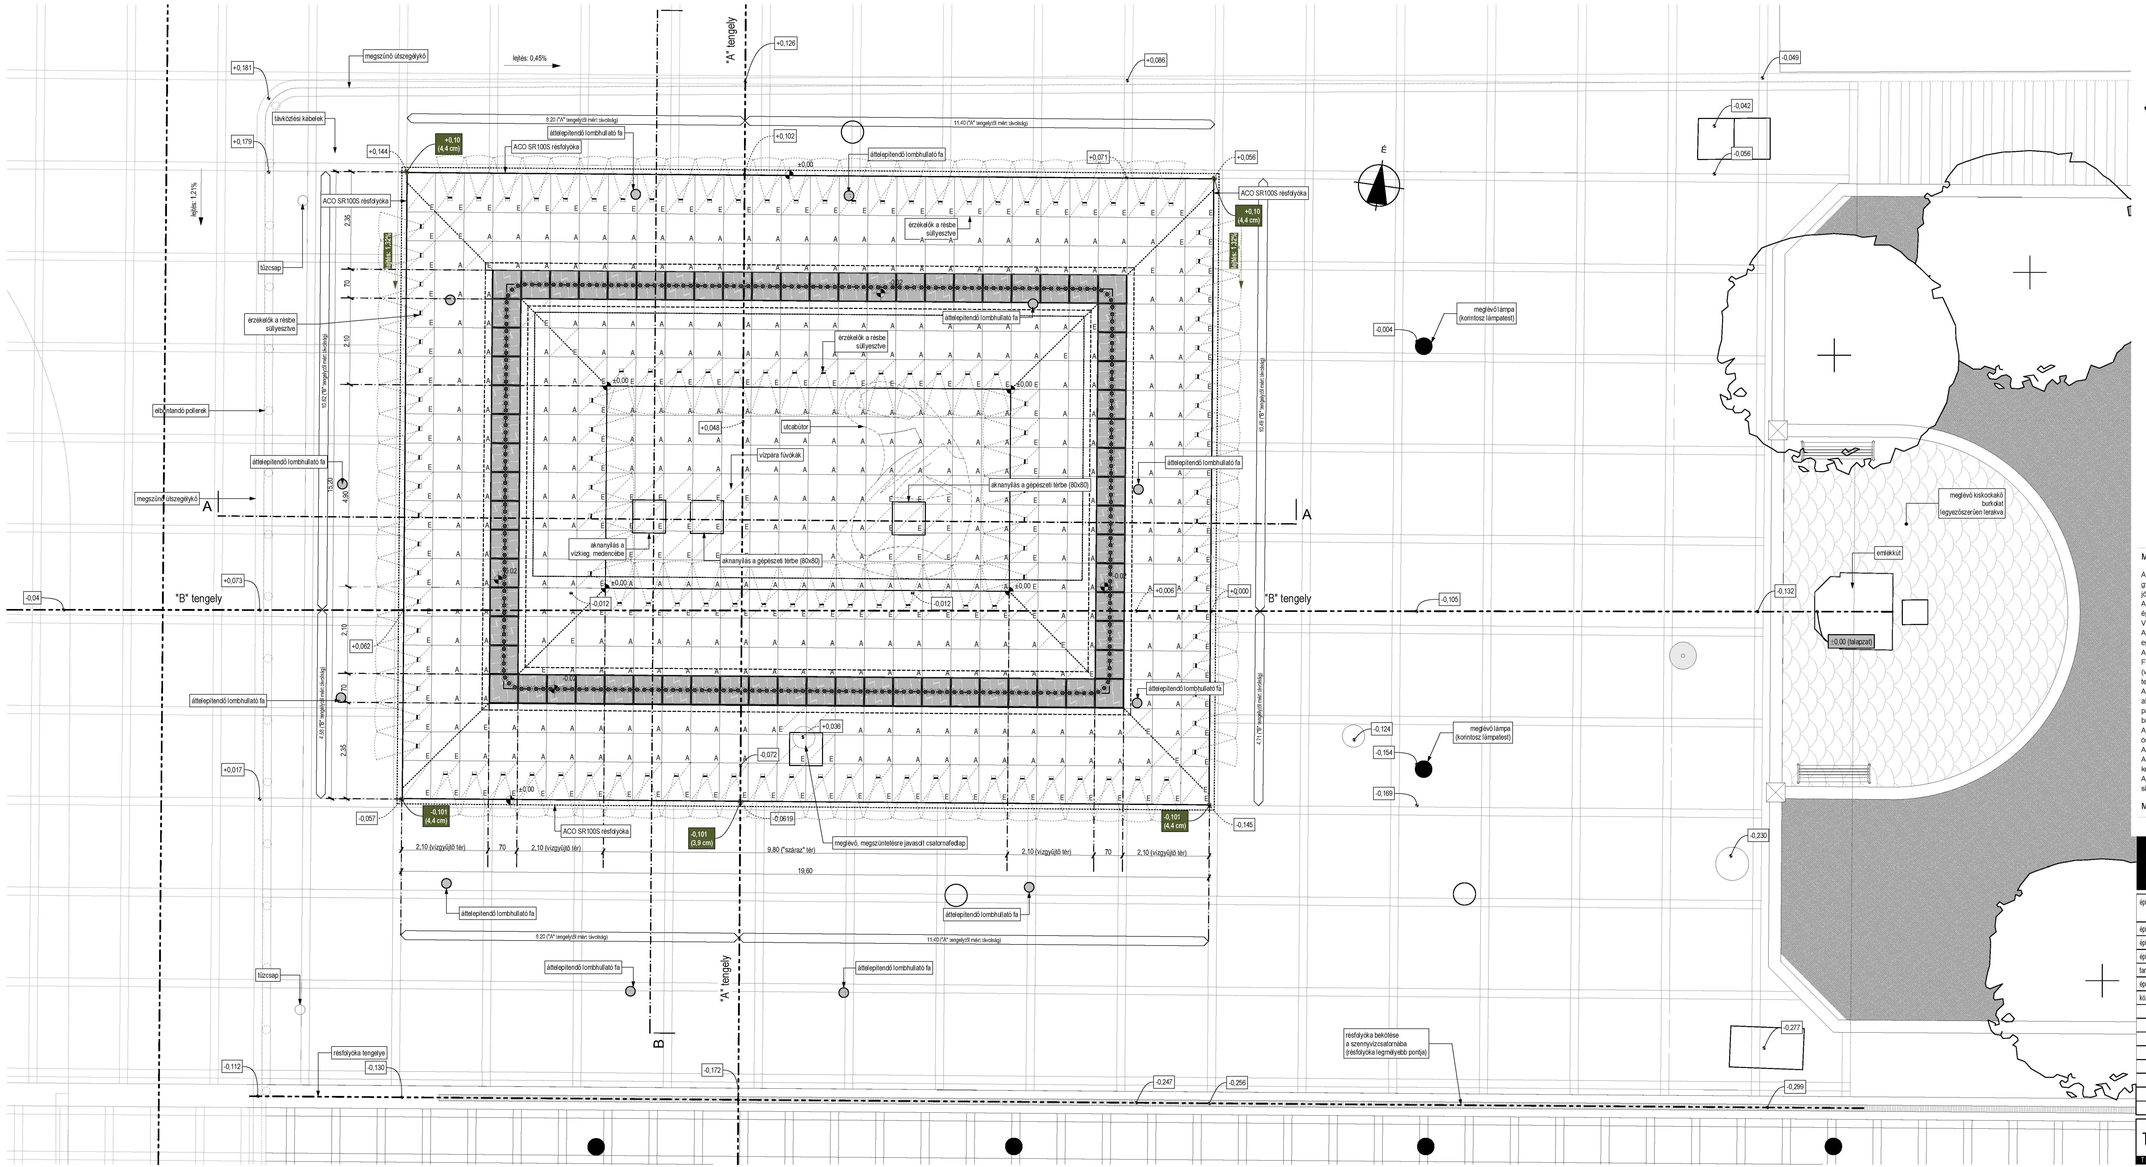

JELMAGYARÁZAT

-0,0619 meglévő terepszint
-0,101 (3,9 cm) tervezett terepszint
±0,00 műtárgy szintmagassága: relatív zérusponthoz képest: -0,101

Megjegyzés:
relatív zérusponti "Viruli" kút talapzata
burkolatba süllyesztett lámpa
burkolatba süllyesztett mozgásérzékelő

MEGJEGYZÉSEK

Az egyes munkarészekkel megbízott Kivitelező kötelessége a helyszíni és a tervezett méretek ellenőrzése, a gyártmány-vagy műhelyrajzokon a szükséges korrekciók átvezetése, és a Tervezővel való egyeztetése ill. jóváhagyatása.
A gyártandó és beépítésre kerülő elemekről minden esetben felület-, szín- és anyagmintát kell bemutatni, azt az építtetővel és a tervezővel jóvá kell hagyatni!
Valamennyi építészeti tervdokumentáció alapján készülő munka I. osztályú minőségben készüljön.
A dokumentációban rögzített megoldásoktól csak a Tervező, illetve lényeges kérdésekben a Tervező és az Építtető együttes hozzájárulásával lehet eltérni.
Az építész tervek a szakágai tervekkel együtt kezezelendőek!
FIGYELEM! A gépészeti rendszer szerelésének megkezdése előtt a födémen a beépítendő elemeket (világítótestek, anemosztátok stb.) a nyers födémre ki kell tüzni, fel kell rajzolni! Ellentmondás, torlódás esetén tervezővel kell egyeztetni!
A gépészeti alépítmény függőleges és vízszintes tartószerkezete és térelválasztó szerkezete, valamint a vízgyűjtő akna szerkezetei VZ-4 vízzáró vasbetonból készül. A vízgyűjtő akna összefolyói, ill. a gépészeti tér padlóösszefolyója
büzzárral kiviteleznődőek. A vízgyűjtő akna összefolyóira kiveheto rm acél lombkosárt helyezendő!
A folyóka lefedését tartó egyedi acélrács rozsdamentes kiviteben készüll A rács elemeit folytonos hegesztéssel kell összeilleszteni, vízzáróságától beszerelés előtt meg kell győződni!
A beépítésre kerülő gépészeti és elektromos szerelvények üzembiztos kivitelezését ellenőrzni kell!
A gépészeti tér falburkolatára mosható festék kerül, a padlóburkolat 20 cm magas rendszerkomponens lábazattal készül
A térburkolathoz felhasznált kőlapok kissé és leváló részeitől (pl. kagylós kitörés) mentesnek kell lennie, a burkolás síklapfogasságtól mentesen készítve!

MÉRETEK A KIVITELEZÉS SORÁN A HELYSZÍNEN ELLENŐRIZENDŐK!

INTERAKTÍV SZÖKŐKÚT
1054, Budapest, Szabadság tér
ÉPÍTÉSI KIVITELI TERV

GENERÁL TERVEZŐ: ART FRONT Építész Belsőépítész Műterem Kft.
1/2 6/2 (1) Tel: 318-6531

építtető	Belváros-Lipótváros Önkormányzat Főépítészi Iroda 1051. Budapest, Erzsébet tér 4.	
építész vezető tervező:	KOVÁCS CSABA	É1 01-13560/02
építész tervező:	Asztai Bálint	É2 01-48710/07
építész munkatárs:	Molnárka Gergely	É2 01-44540/03
tartószerkezeti tervező:	dr. Hegyi Dezső	T1-1-13-9529
épületgépész tervező:	Karlócai Péter	01-0274
közműhálózat tervező:	Horváth Jenő	MMK-01-1671

ADVAKÁI TERVEZŐ:

MEGRENDELŐ: Belváros-Lipótváros Önkormányzat Főépítészi Iroda

TERVKIADÁS: 2008. június 13.
VÁLTOZÁSOK:

TEREPSZINT ALAPRAJZ | M 1:50 | É 01
TERV MEGNEVEZÉSE: | LÉPTÉKE: | RAJZSZÁM