



A-A METSZET M1:500

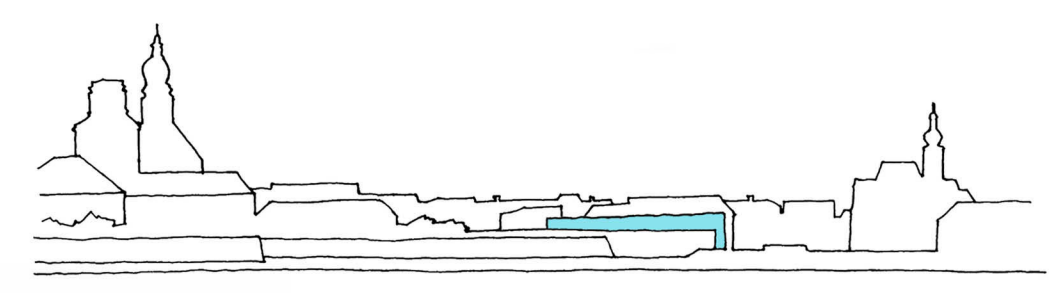


B-B METSZET M1:500

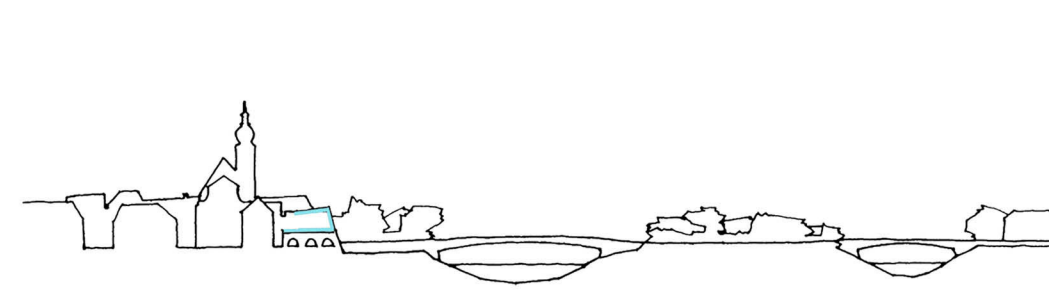

C-C METSZET M1:500



TÁVLATI KÉP ÉNY-RŐL

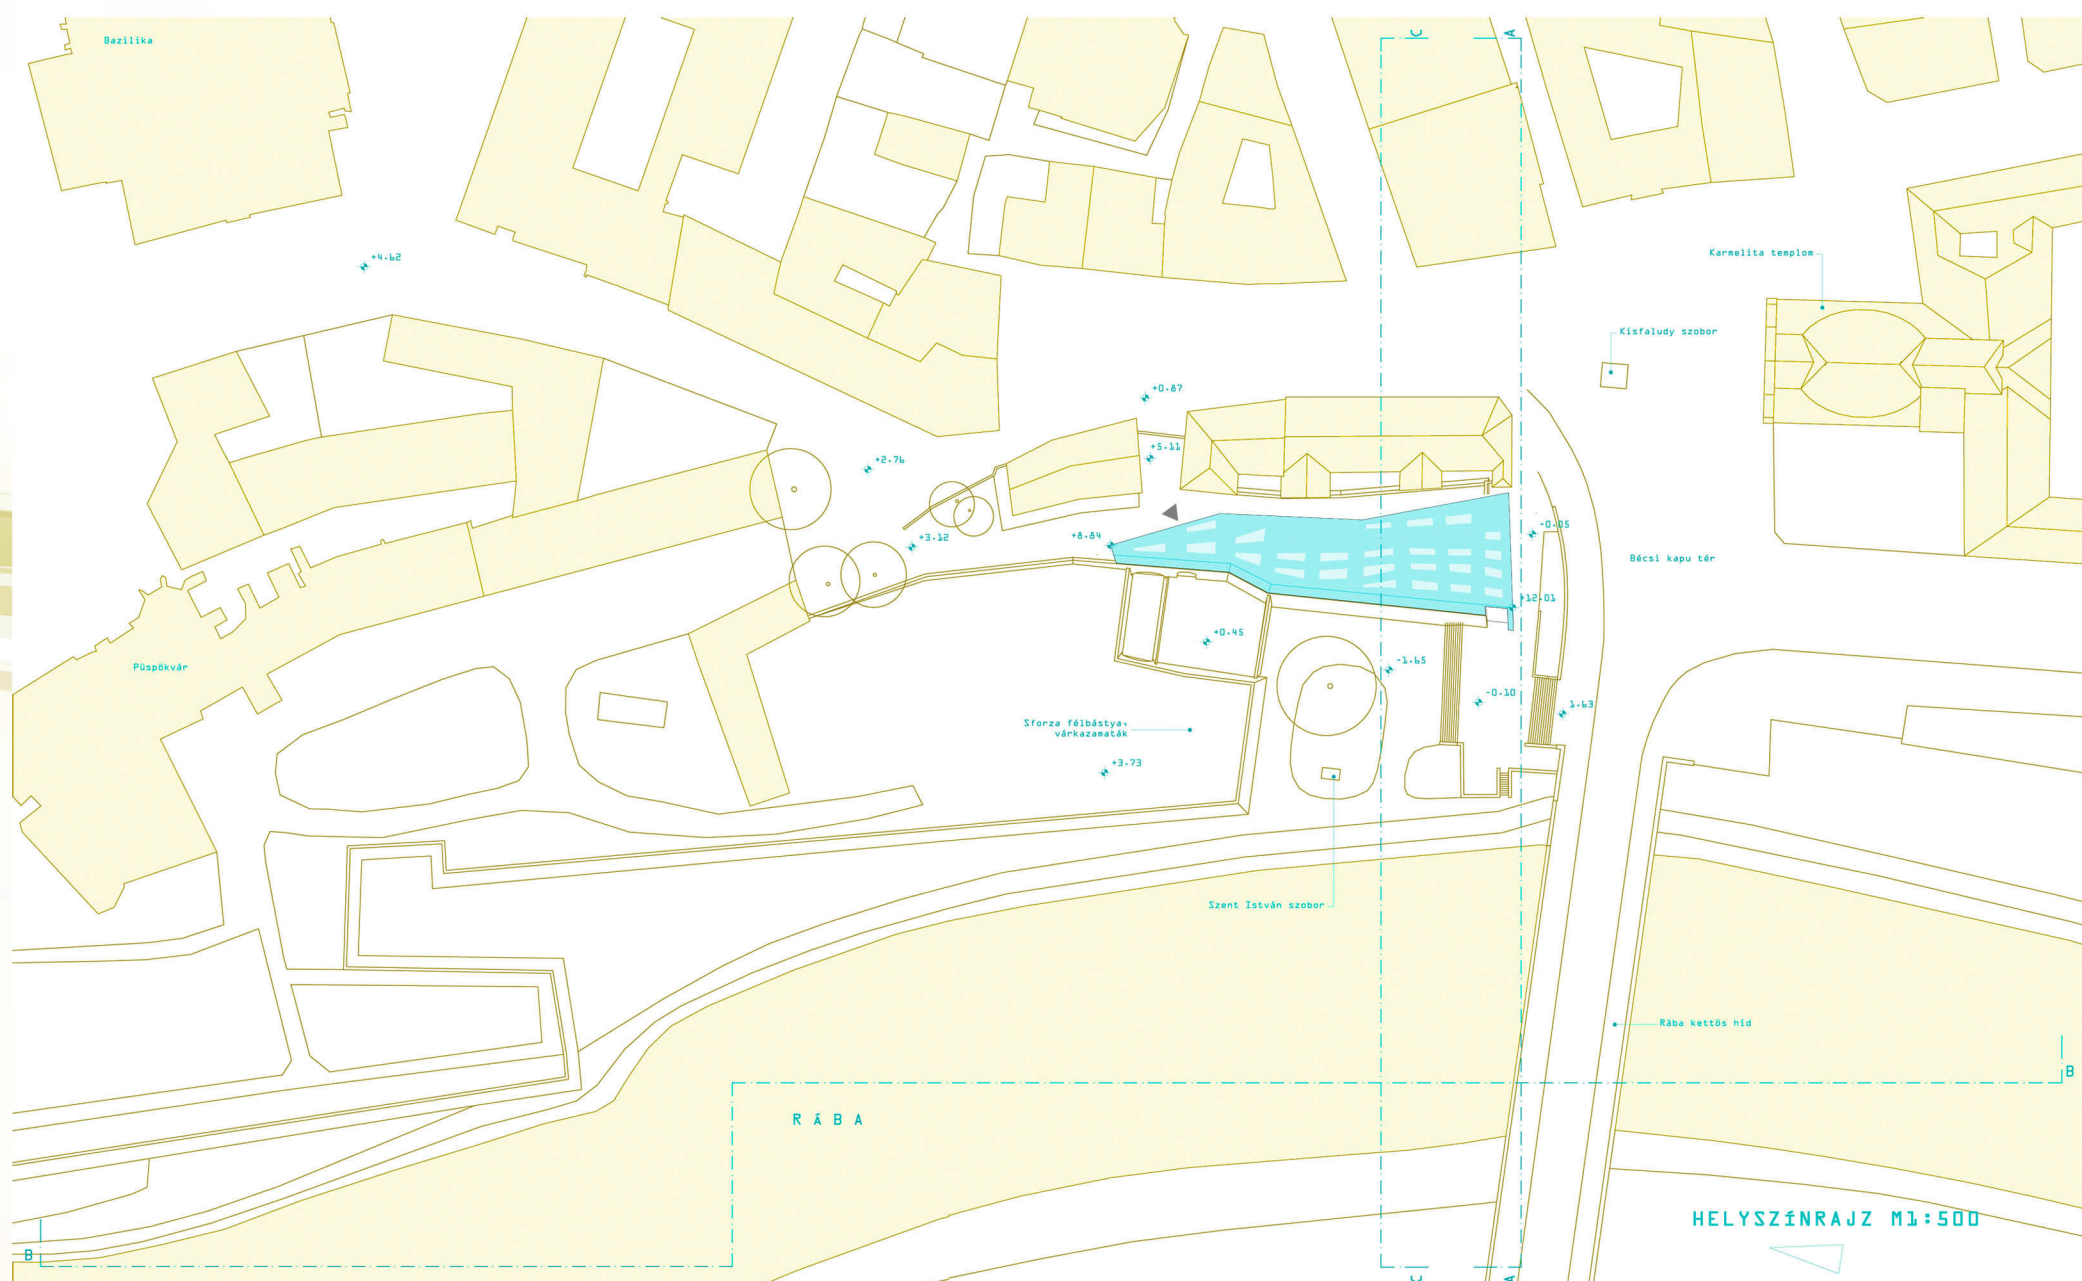

HELYSZÍNRAJZ M1:500