


1

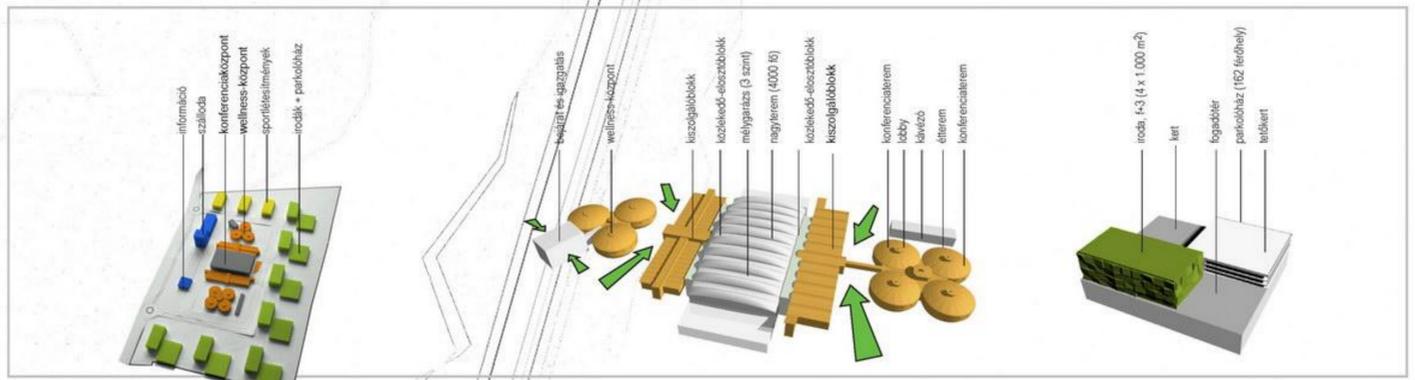

jel	övezet	méret
A	I	41 000 m ²
B	I	9 750 m ²
C	I	6 150 m ²
D	I	20 100 m ²
E	IZ	34 700 m ²
F	I	21 800 m ²
G	I	34 600 m ²
H	KL-KT	13 600 m ²
J	KL-KT	960 m ²

- 1 DUNA
- 2 ERDŐSÜLT TERÜLET
- 3 FŐVÁROSI VÍZMŰVEK TERÜLETE
- 4 VÁCI ÚT
- 5 2-ES SZÁMÚ FŐÚT
- 6 TERVEZETT ÚJ KÖRFORGALOM
- 7 BEJÁRAT
- 8 INFORMÁCIÓ
- 9 IRODAÉPÜLET (F+3)
- 10 PARKOLÓHÁZ (F+2)
- 11 BELSŐ GÉPJÁRMŰFORGALMI ÚTVONAL
- 12 SZÁLLODA
- 13 SPORTKÖZPONT
- 14 KIJÁRAT
- 15 IGAZGATÁS
- 16 WELLNESS-KÖZPONT
- 17 KISZOLGÁLÓBLOKK
- 18 KONFERENCIAKÖZPONT
- 19 KONFERENCIA-SZEKCIÓ
- 20 KÁVÉZÓ



helyszínrajz 1:1000

ÚJPEST, VÁCI ÚT 121., FŐVÁROSI VÍZMŰVEK ZRT.
 A NAGYFELSZÍNŪ VÍZTISZTÍTÓ MŰ HASZNOSÍTÁSÁT CÉLZÓ
 SZABÁLYOZÁSI TERV KÉSZÍTÉSÉNEK MEGALAPOZÓ
 VÁROSEPÍTÉSZETI ÖLETPÁLYÁZAT